




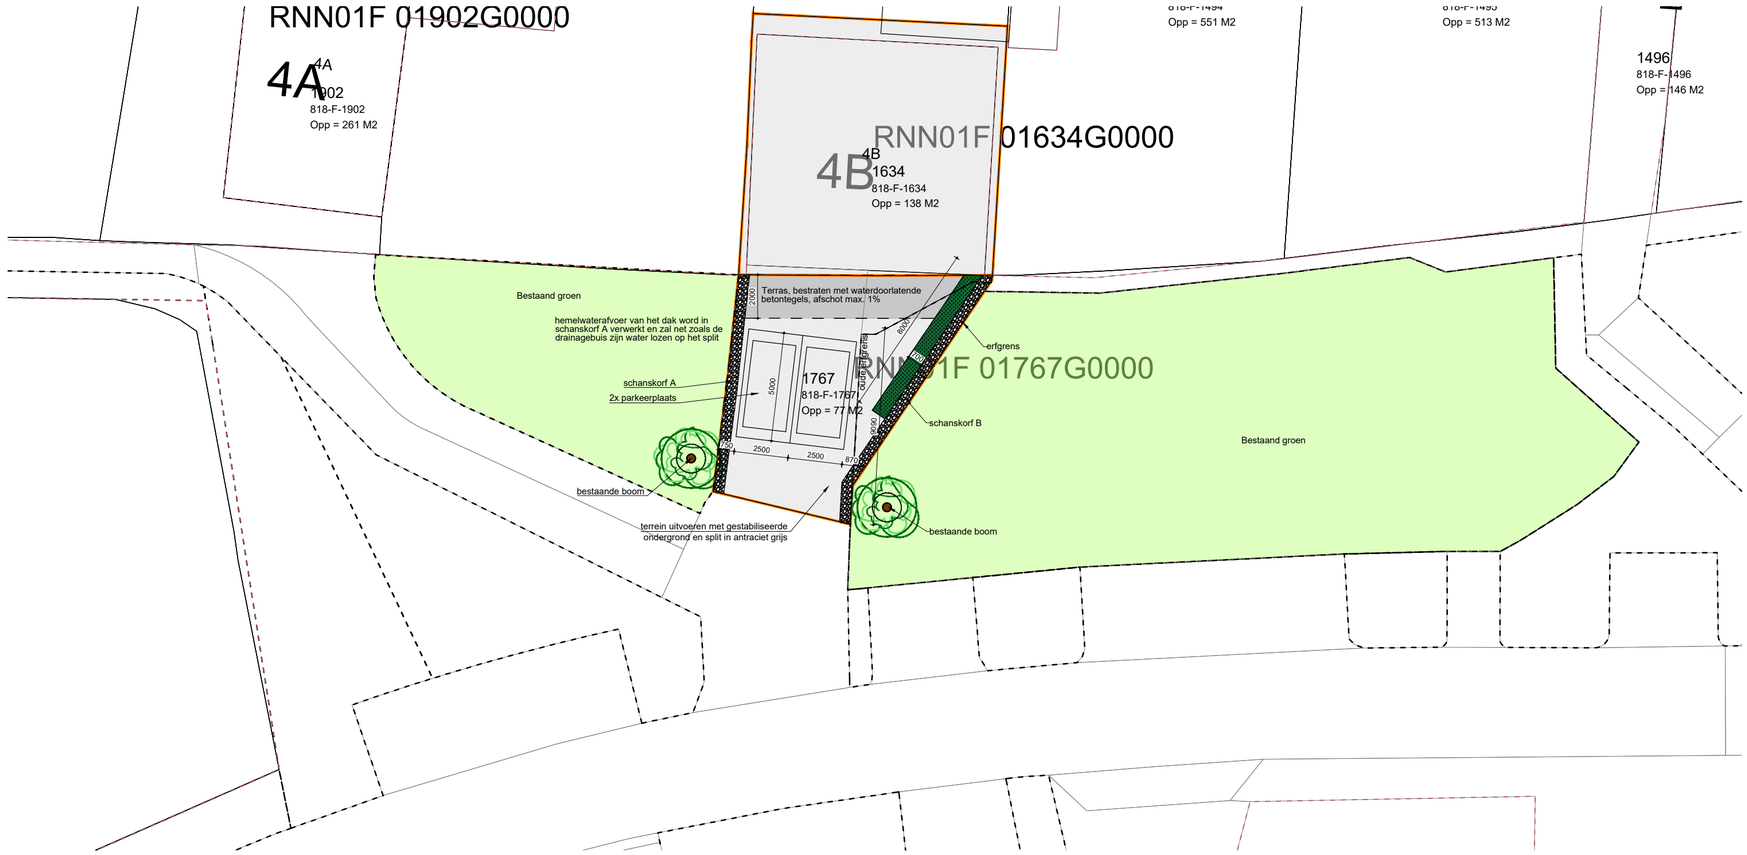


langsdoorsnede
schanskorf A

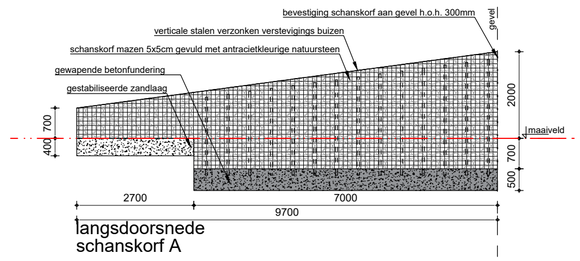

langsdoorsnede
schanskorf B

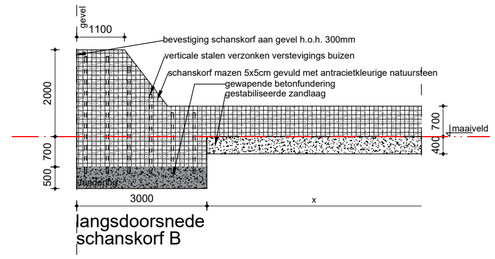

bovenaanzicht
schanskorf A,B

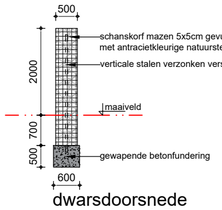

dwarsdoorsnede
schanskorf A,B

Toelichting:
De keerwand A (Schanskorf A) heeft een fundering van 700cm lang, het laatste stuk van de wand 270 cm krijgt geen fundering maar alleen een gestabiliseerde zandlaag. Hiermee blijven we op ruime afstand van de wortels van de boom. Dit laatste stuk van de keerwand wordt circa 70 cm hoog. De achterzijde van de keerwand zal bekleed worden met een worteldoek.
De keerwand wordt op geen enkele manier verankerd met de achterliggende gemeente grond.

De keerwand B (Schanskorf B) heeft een fundering van 300cm lang, het laatste stuk van de wand krijgt geen fundering maar alleen een gestabiliseerde zandlaag. Hiermee blijven we op ruime afstand van de wortels van de boom. Dit laatste stuk krijgt ook maar een hoogte van 70cm. De achterzijde van de keerwand zal bekleed worden met een worteldoek.
De keerwand wordt op geen enkele manier verankerd met de achterliggende gemeente grond.

De fundering van de keerwand wordt gemaakt van gewapend beton en zal een breedte hebben van 60cm en een hoogte van 50cm. De leverancier van de keerwand geeft aan dat dit ruim voldoende is.
De keerwanden worden ook gemonteerd aan de gevel en zullen extra gegalvaniseerde verticale buizen krijgen.
Het terras wordt uitgevoerd met waterdoorlatende tegels met een afschot van maximaal 1%. De rest van het terrein op de groenstrook na wordt uitgevoerd met split (antraciet grijs) met een gestabiliseerde ondergrond.







Referentie; waterdoorlatende betontegels

Bijlage: inrichtingsplan K.E.-plantsoen 4b Rhenen

AGB van DIJK
Adres Maanderbuurtweg 39
PC + Plaats 6718 XK Ede
Telefoon 0318 55 03 58
Email info@agbvandijk.nl
Internet www.agbvandijk.nl

PROJECT Transformatie Koningin Elisabethplantsoen Rhenen
OPDRACHTGEVER
ONDERWERP Situatie, parkeren
FASE OV

ONTWERP	AGB			SCHAAL	1:200			PROJECT NR.	
PROJECTLEIDER	GH			FORMAAT	A3			2023-0177	
TEKENAAR	GH			DATUM	19-03-2025				
A	08-07-2025	D		G		J		TEKENING NR.	
B	12-02-2026	E		H		K		OV-001	
C		F		I		L			

printdatum 12-02-2026