
Dijkvak 1
Dwarsprofiel DWP-40

Legenda


- *Beheerstrook*
- *Verticale constructie*
- *Constructiezone*
- *Nieuw maaiveld*
- *Huidig maaiveld*
- *Te verwijderen grond*
- *Water*
- *0,0m NAP*
- *Stortsteen*
- *Zetsteen*
- *Werkstrook*
- *Werkstrook valt buiten dwarsprofiel, zie plankaart*
- *Wegconstructie*
- *Aanleghoogte is maximaal enkele decimeters hoger in verband met zettingcompensatie*

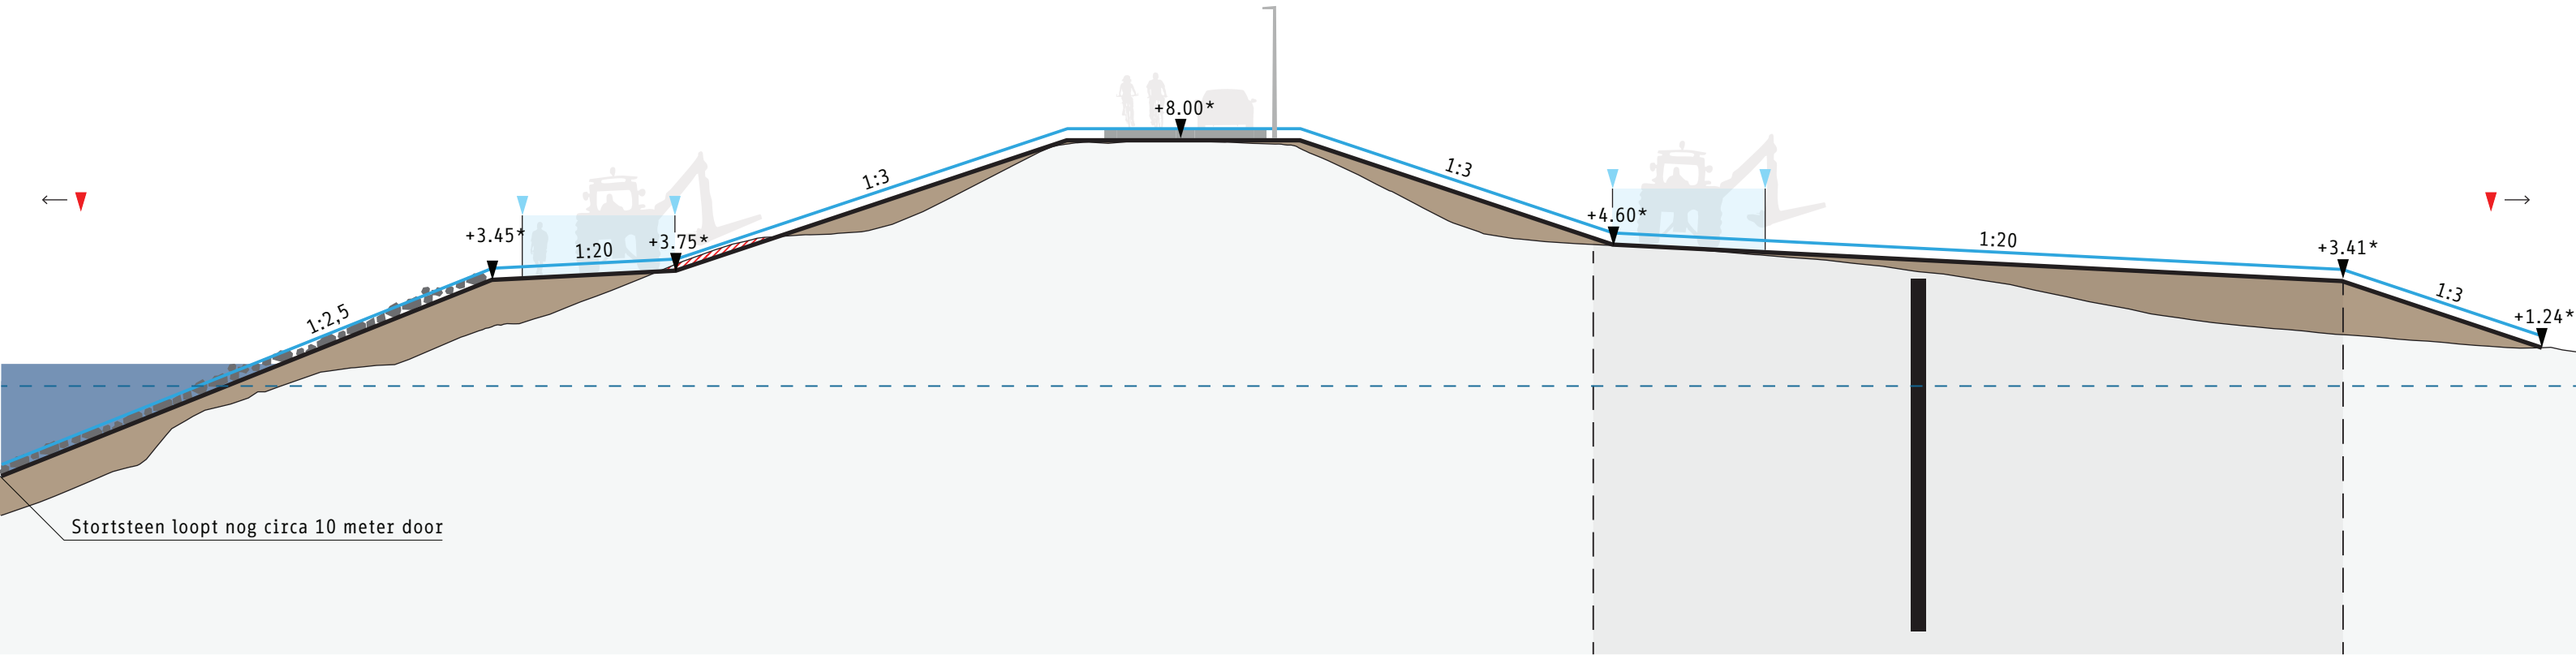

Dijkvak 2
Dwarsprofiel DWP-60

Legenda

- *Beheerstrook*
- *Verticale constructie*
- *Constructiezone*
- *Nieuw maaiveld*
- *Huidig maaiveld*
- *Te verwijderen grond*
- *Water*
- *0,0m NAP*
- *Stortsteen*
- *Zetsteen*
- *Werkstrook*
- *Werkstrook valt buiten dwarsprofiel, zie plankaart*
- *Wegconstructie*
- *Aanleghoogte is maximaal enkele decimeters hoger in verband met zettingcompensatie*
- *Natuurvriendelijke oever*

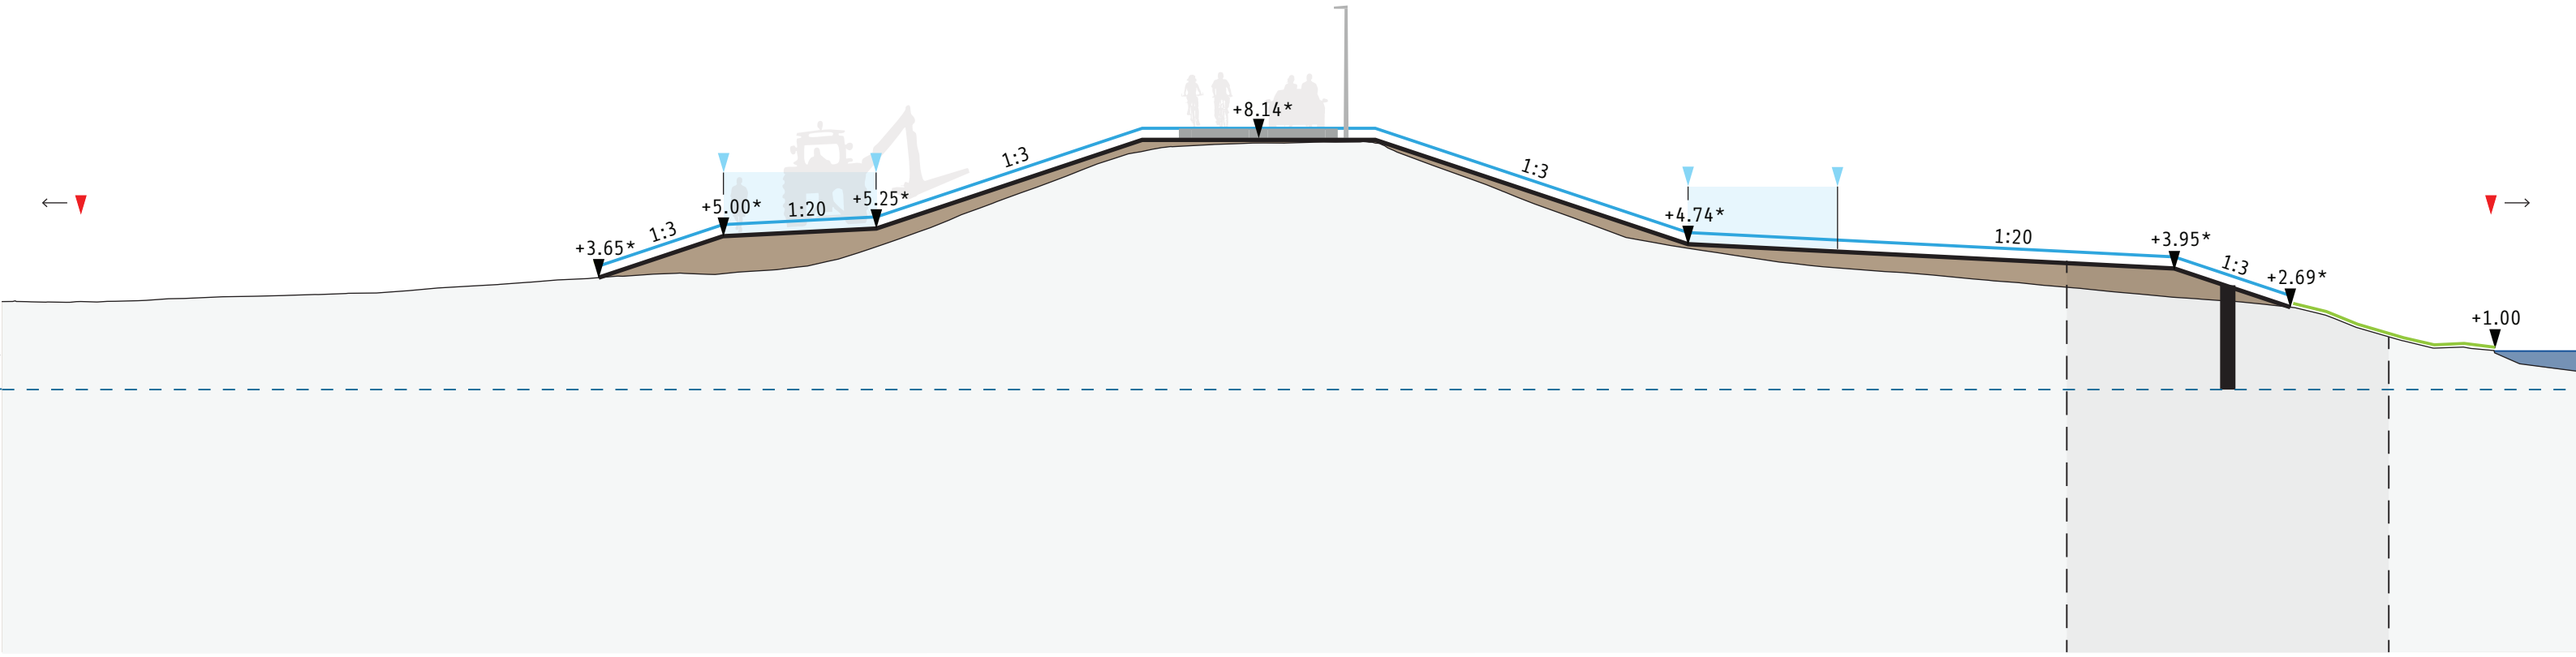




Dijkvak 3
Dwarsprofiel DWP-66

Legenda

- *Beheerstrook*
- *Verticale constructie*
- *Constructiezone*
- *Nieuw maaiveld*
- *Huidig maaiveld*
- *Te verwijderen grond*
- *Water*
- *0,0m NAP*
- *Stortsteen*
- *Zetsteen*
- *Werkstrook*
- *Werkstrook valt buiten dwarsprofiel, zie plankaart*
- *Wegconstructie*
- *Aanleghoogte is maximaal enkele decimeters hoger in verband met zettingcompensatie*
- *Indicatieve verankering*

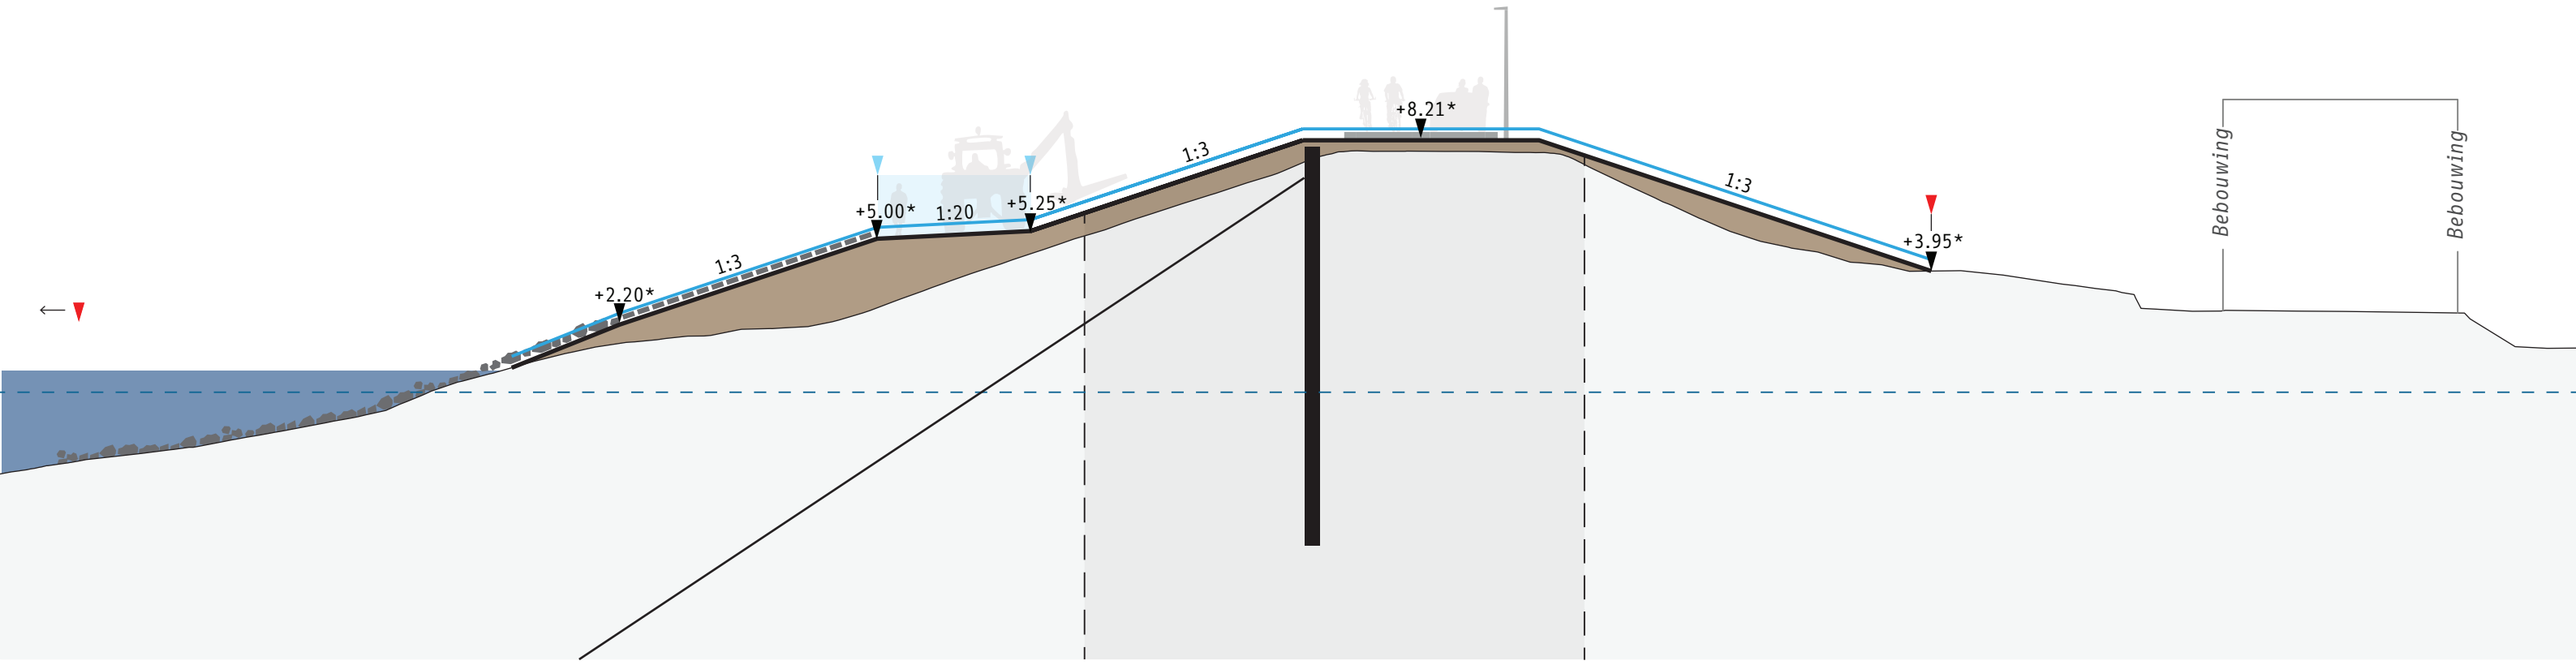


0 5 10 25 m

Dijkvak 4
Dwarsprofiel DWP-72

Legenda


- *Beheerstrook*
- *Verticale constructie*
- *Constructiezone*
- *Nieuw maaiveld*
- *Huidig maaiveld*
- *Te verwijderen grond*
- *Water*
- *0,0m NAP*
- *Stortsteen*
- *Zetsteen*
- *Werkstrook*
- *Werkstrook valt buiten dwarsprofiel, zie plankaart*
- *Wegconstructie*
- *Aanleghoogte is maximaal enkele decimeters hoger in verband met zettingcompensatie*
- *Indicatieve verankering*
- *Huidige verankering*

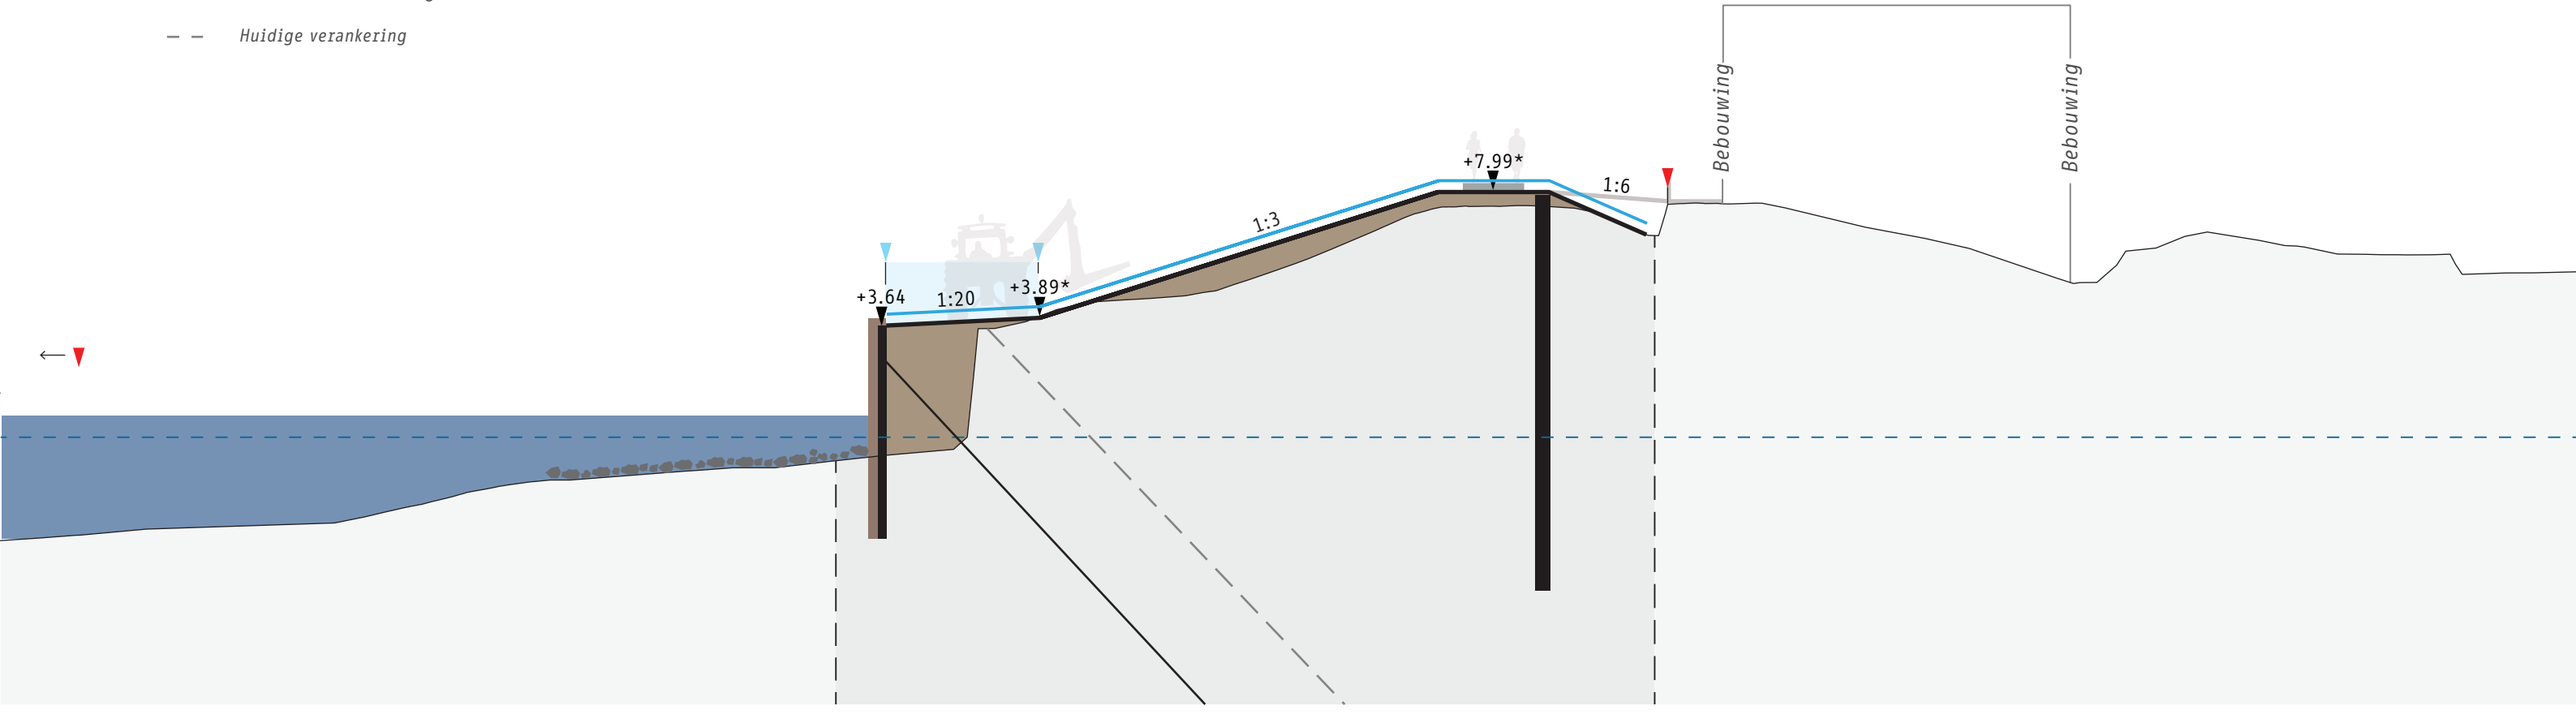

Dijkvak 5
Dwarsprofiel DWP-87

Legenda

- *Beheerstrook*
- *Verticale constructie*
- *Constructiezone*
- *Nieuw maaiveld*
- *Huidig maaiveld*
- *Te verwijderen grond*
- *Water*
- *0,0m NAP*
- *Stortsteen*
- *Zetsteen*
- *Werkstrook*
- *Werkstrook valt buiten dwarsprofiel, zie plankaart*
- *Wegconstructie*
- *Aanleghoogte is maximaal enkele decimeters hoger in verband met zettingcompensatie*

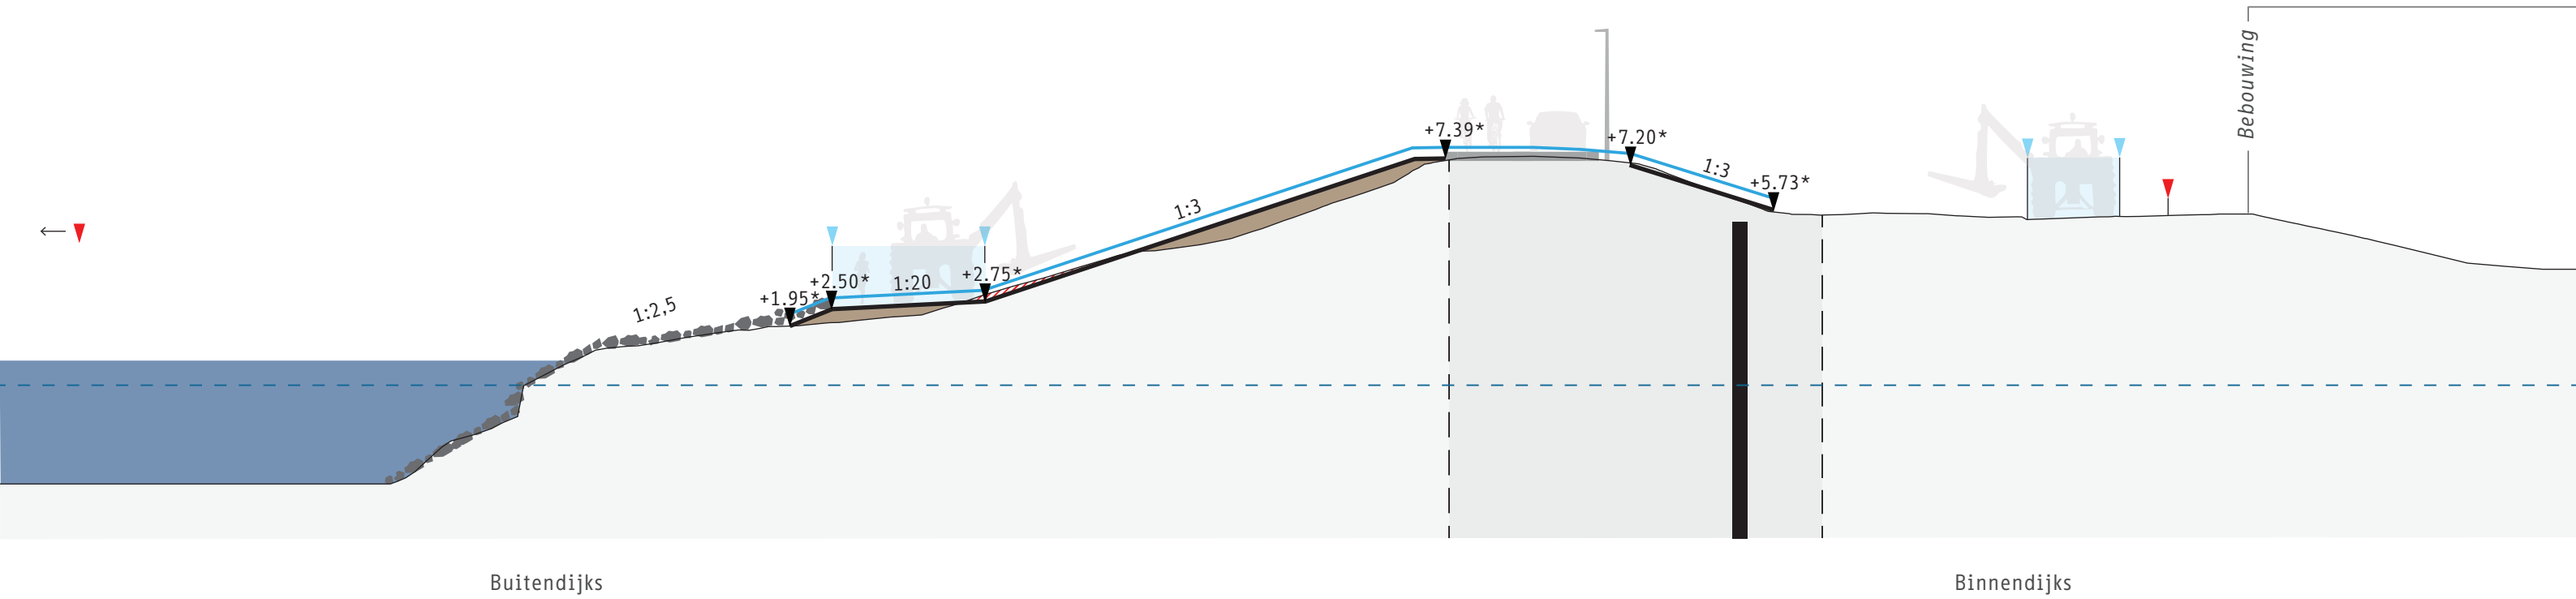


0 5 10 25 m

Dijkvak 5
Dwarsprofiel DWP-97

Legenda


- *Beheerstrook*
- *Verticale constructie*
- *Constructiezone*
- *Nieuw maaiveld*
- *Huidig maaiveld*
- *Te verwijderen grond*
- *Water*
- *0,0m NAP*
- *Stortsteen*
- *Zetsteen*
- *Werkstrook*
- *Werkstrook valt buiten dwarsprofiel, zie plankaart*
- *Wegconstructie*
- *Aanleghoogte is maximaal enkele decimeters hoger in verband met zettingcompensatie*

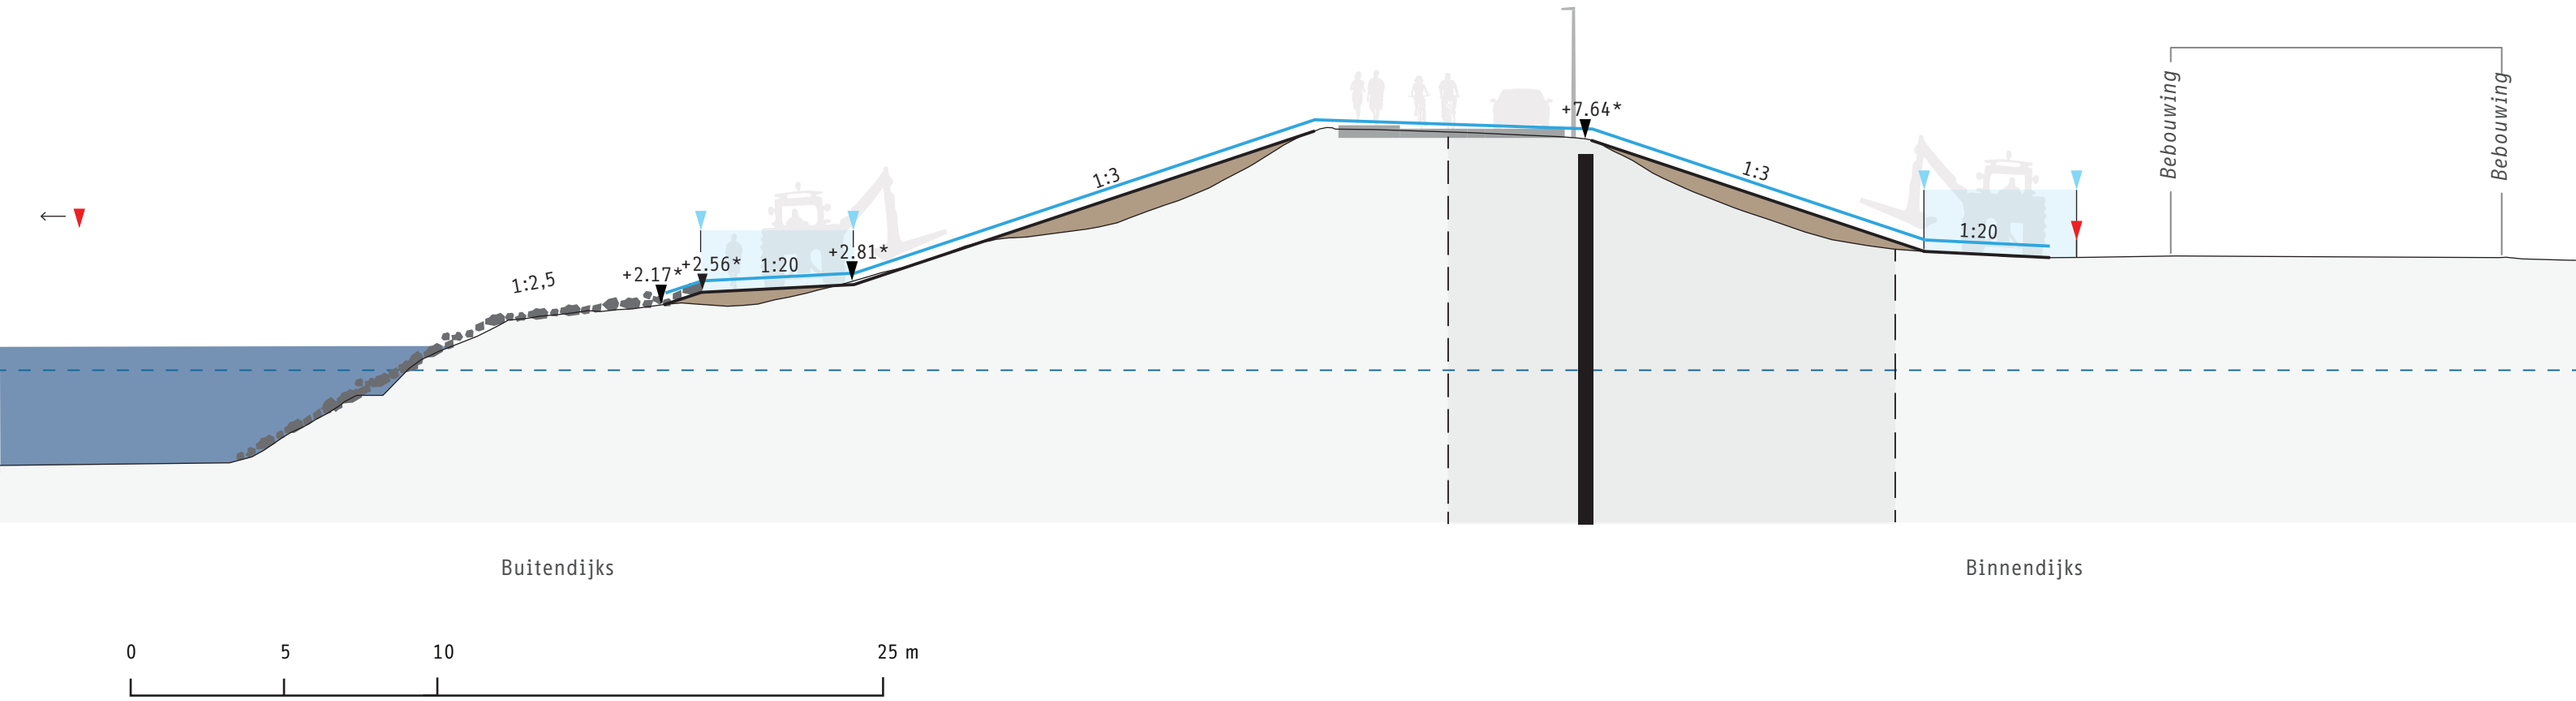

Dijkvak 6
Dwarsprofiel DWP-107

Legenda


- *Beheerstrook*
- *Verticale constructie*
- *Constructiezone*
- *Nieuw maaiveld*
- *Huidig maaiveld*
- *Te verwijderen grond*
- *Water*
- *0,0m NAP*
- *Stortsteen*
- *Zetsteen*
- *Werkstrook*
- *Werkstrook valt buiten dwarsprofiel, zie plankaart*
- *Wegconstructie*
- *Aanleghoogte is maximaal enkele decimeters hoger in verband met zettingcompensatie*

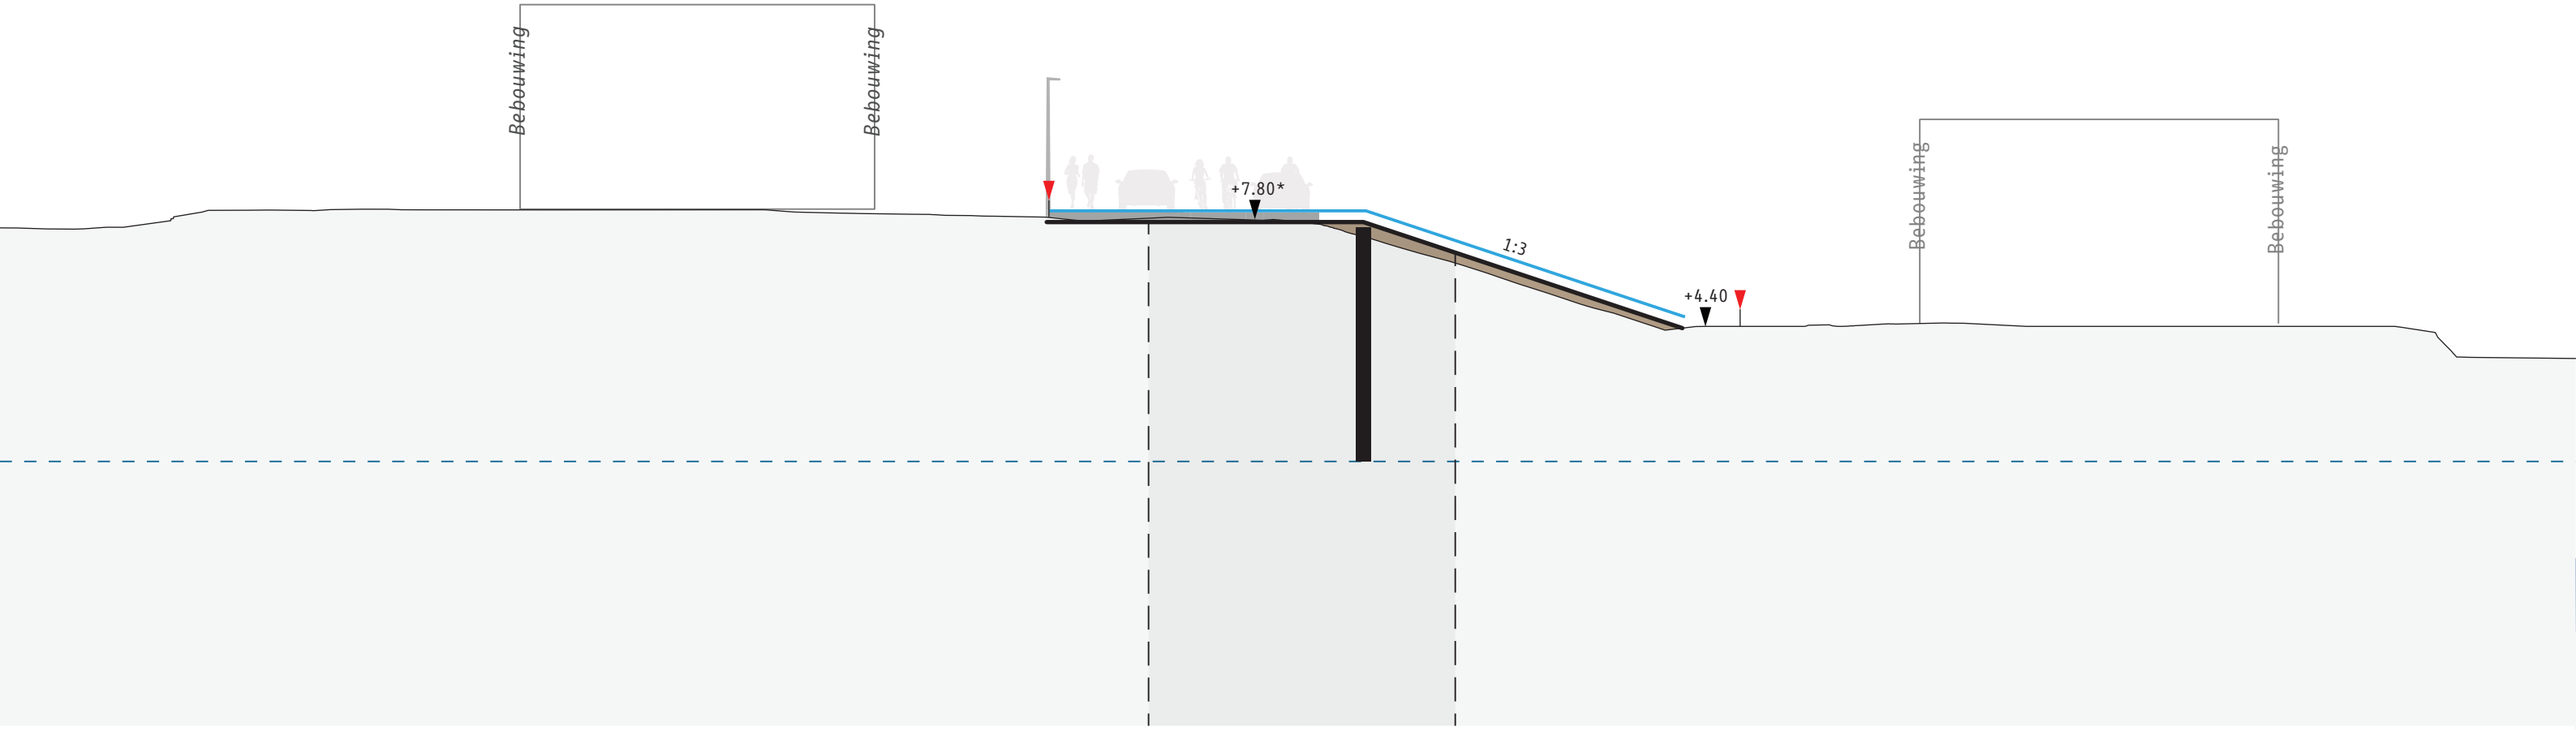

Dijkvak 7
Dwarsprofiel DWP-113

Legenda


- *Beheerstrook*
- *Verticale constructie*
- *Constructiezone*
- *Nieuw maaiveld*
- *Huidig maaiveld*
- *Te verwijderen grond*
- *Water*
- *0,0m NAP*
- *Stortsteen*
- *Zetsteen*
- *Werkstrook*
- *Werkstrook valt buiten dwarsprofiel, zie plankaart*
- *Wegconstructie*
- *Aanleghoogte is maximaal enkele decimeters hoger in verband met zettingcompensatie*

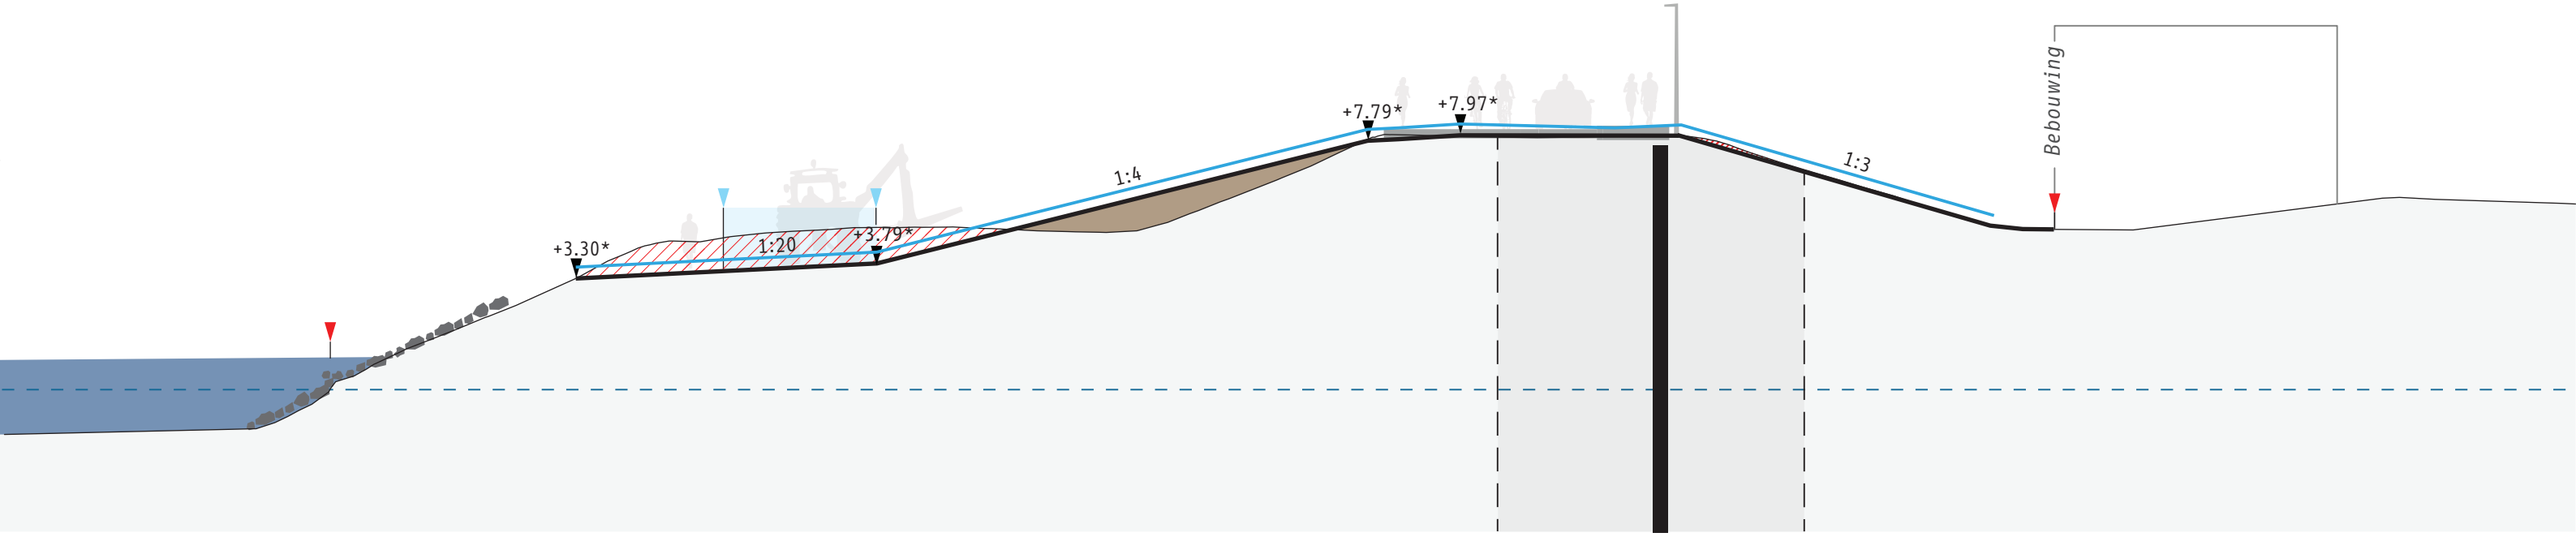

Dijkvak 7
Dwarsprofiel DWP-122

Legenda

- *Beheerstrook*
- *Verticale constructie*
- *Constructiezone*
- *Nieuw maaiveld*
- *Huidig maaiveld*
- *Te verwijderen grond*
- *Water*
- *0,0m NAP*
- *Stortsteen*
- *Zetsteen*
- *Werkstrook*
- *Werkstrook valt buiten dwarsprofiel, zie plankaart*
- *Wegconstructie*
- *Aanleghoogte is maximaal enkele decimeters hoger in verband met zettingcompensatie*

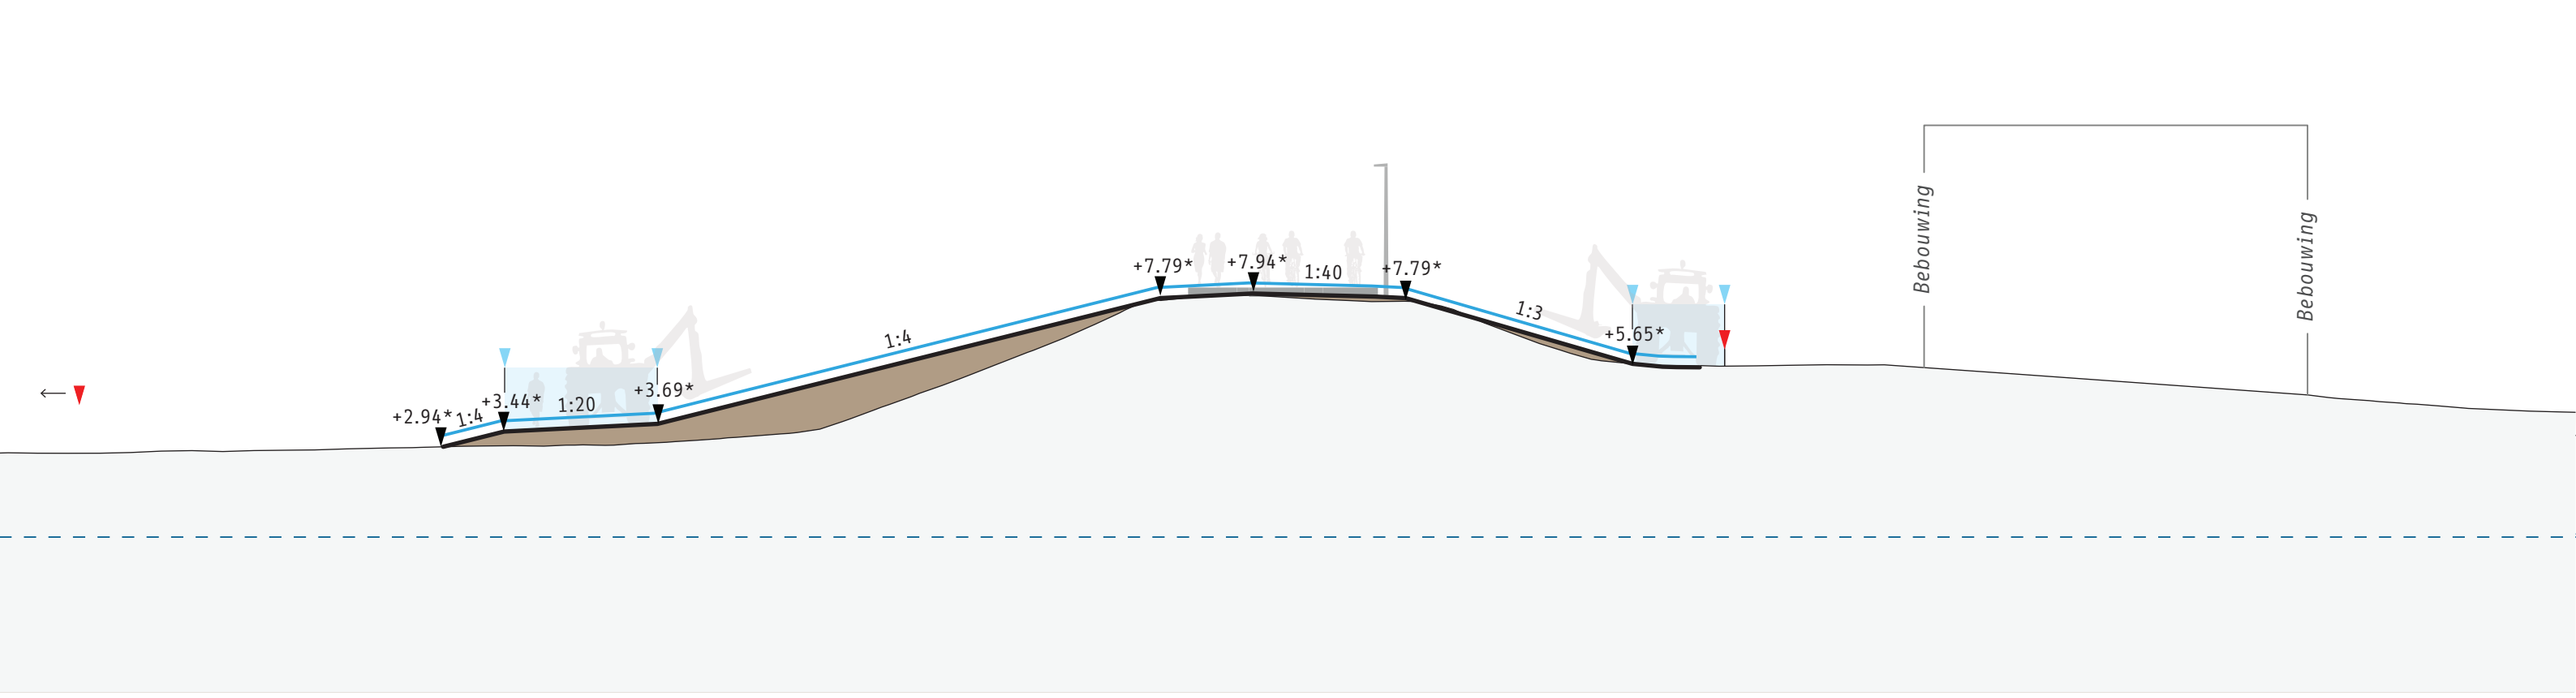

Dijkvak 9
Dwarsprofiel DWP-163

Legenda

- *Beheerstrook*
- *Verticale constructie*
- *Constructiezone*
- *Nieuw maaiveld*
- *Huidig maaiveld*
- *Te verwijderen grond*
- *Water*
- *0,0m NAP*
- *Stortsteen*
- *Zetsteen*
- *Werkstrook*
- *Werkstrook valt buiten dwarsprofiel, zie plankaart*
- *Wegconstructie*
- *Aanleghoogte is maximaal enkele decimeters hoger in verband met zettingcompensatie*

