
studio thijsbongers

Heckinckstraat 59
7131 WX Lichtenvoorde

T +31 (0)6 21 59 49 70
www.thijsbongers.com
info@thijsbongers.com

Schatbergstraat

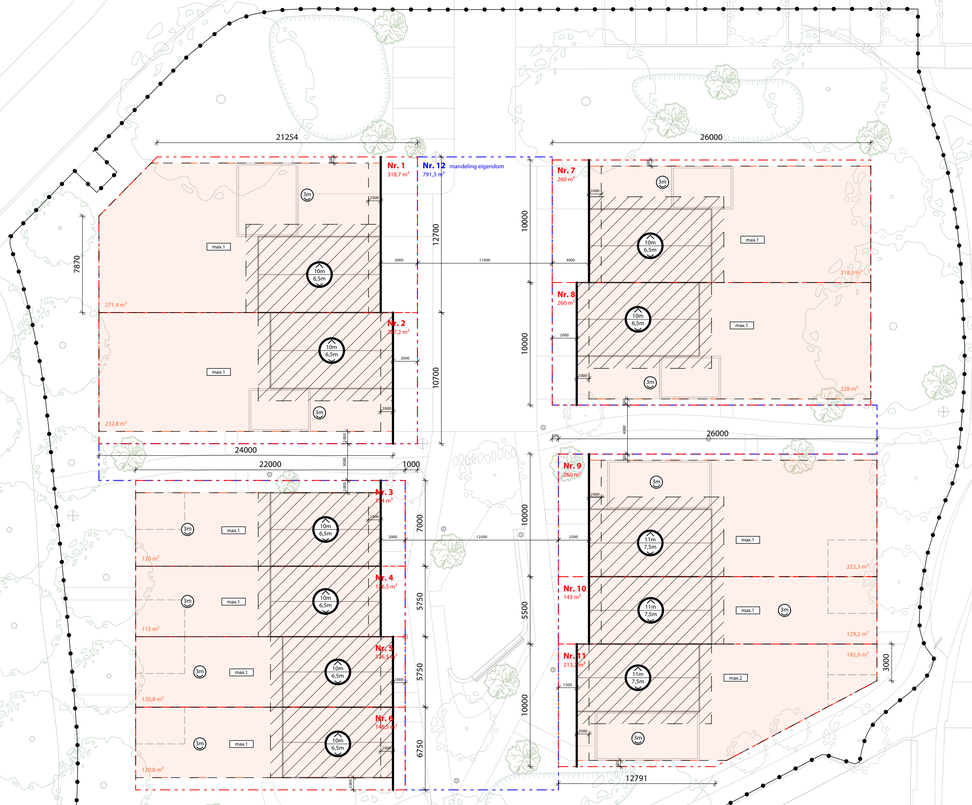

SITUATIE - nieuw
1:250

Renvooi

Kavels:

- Plangebied
- Kavelgrens
- Nr. X — Kavelnummer
- ... m² — Oppervlakte kavel
- Rooilijn
- ... m² — Bouwvlak oppervlak (max bebouwd oppervlak 50%)
- Bouwvlak hoofdgebouw
- Bouwvlak bijgebouw
- 11m / 6m — Maximale bouwhoogte hoofdgebouw (max. helling 60°) / Maximale goothoogte hoofdgebouw
- 3m — Maximale goothoogte bijgebouw
- max.. — Maximale aantal wooneenheden per kavel

Alle maten in het werk controleren

Project
Ontwikkeling 't Jozefhof

Opdrachtgever
CPO 't Jozefhof

Datum
09-09-2025

Wijziging

werknr.
P130

Getekend
TB

Formaat
A1

Schaal
1:250

Fase
VO

Status
Definitief

Onderdeel
Kaveltekening nieuw

Tekening
N002