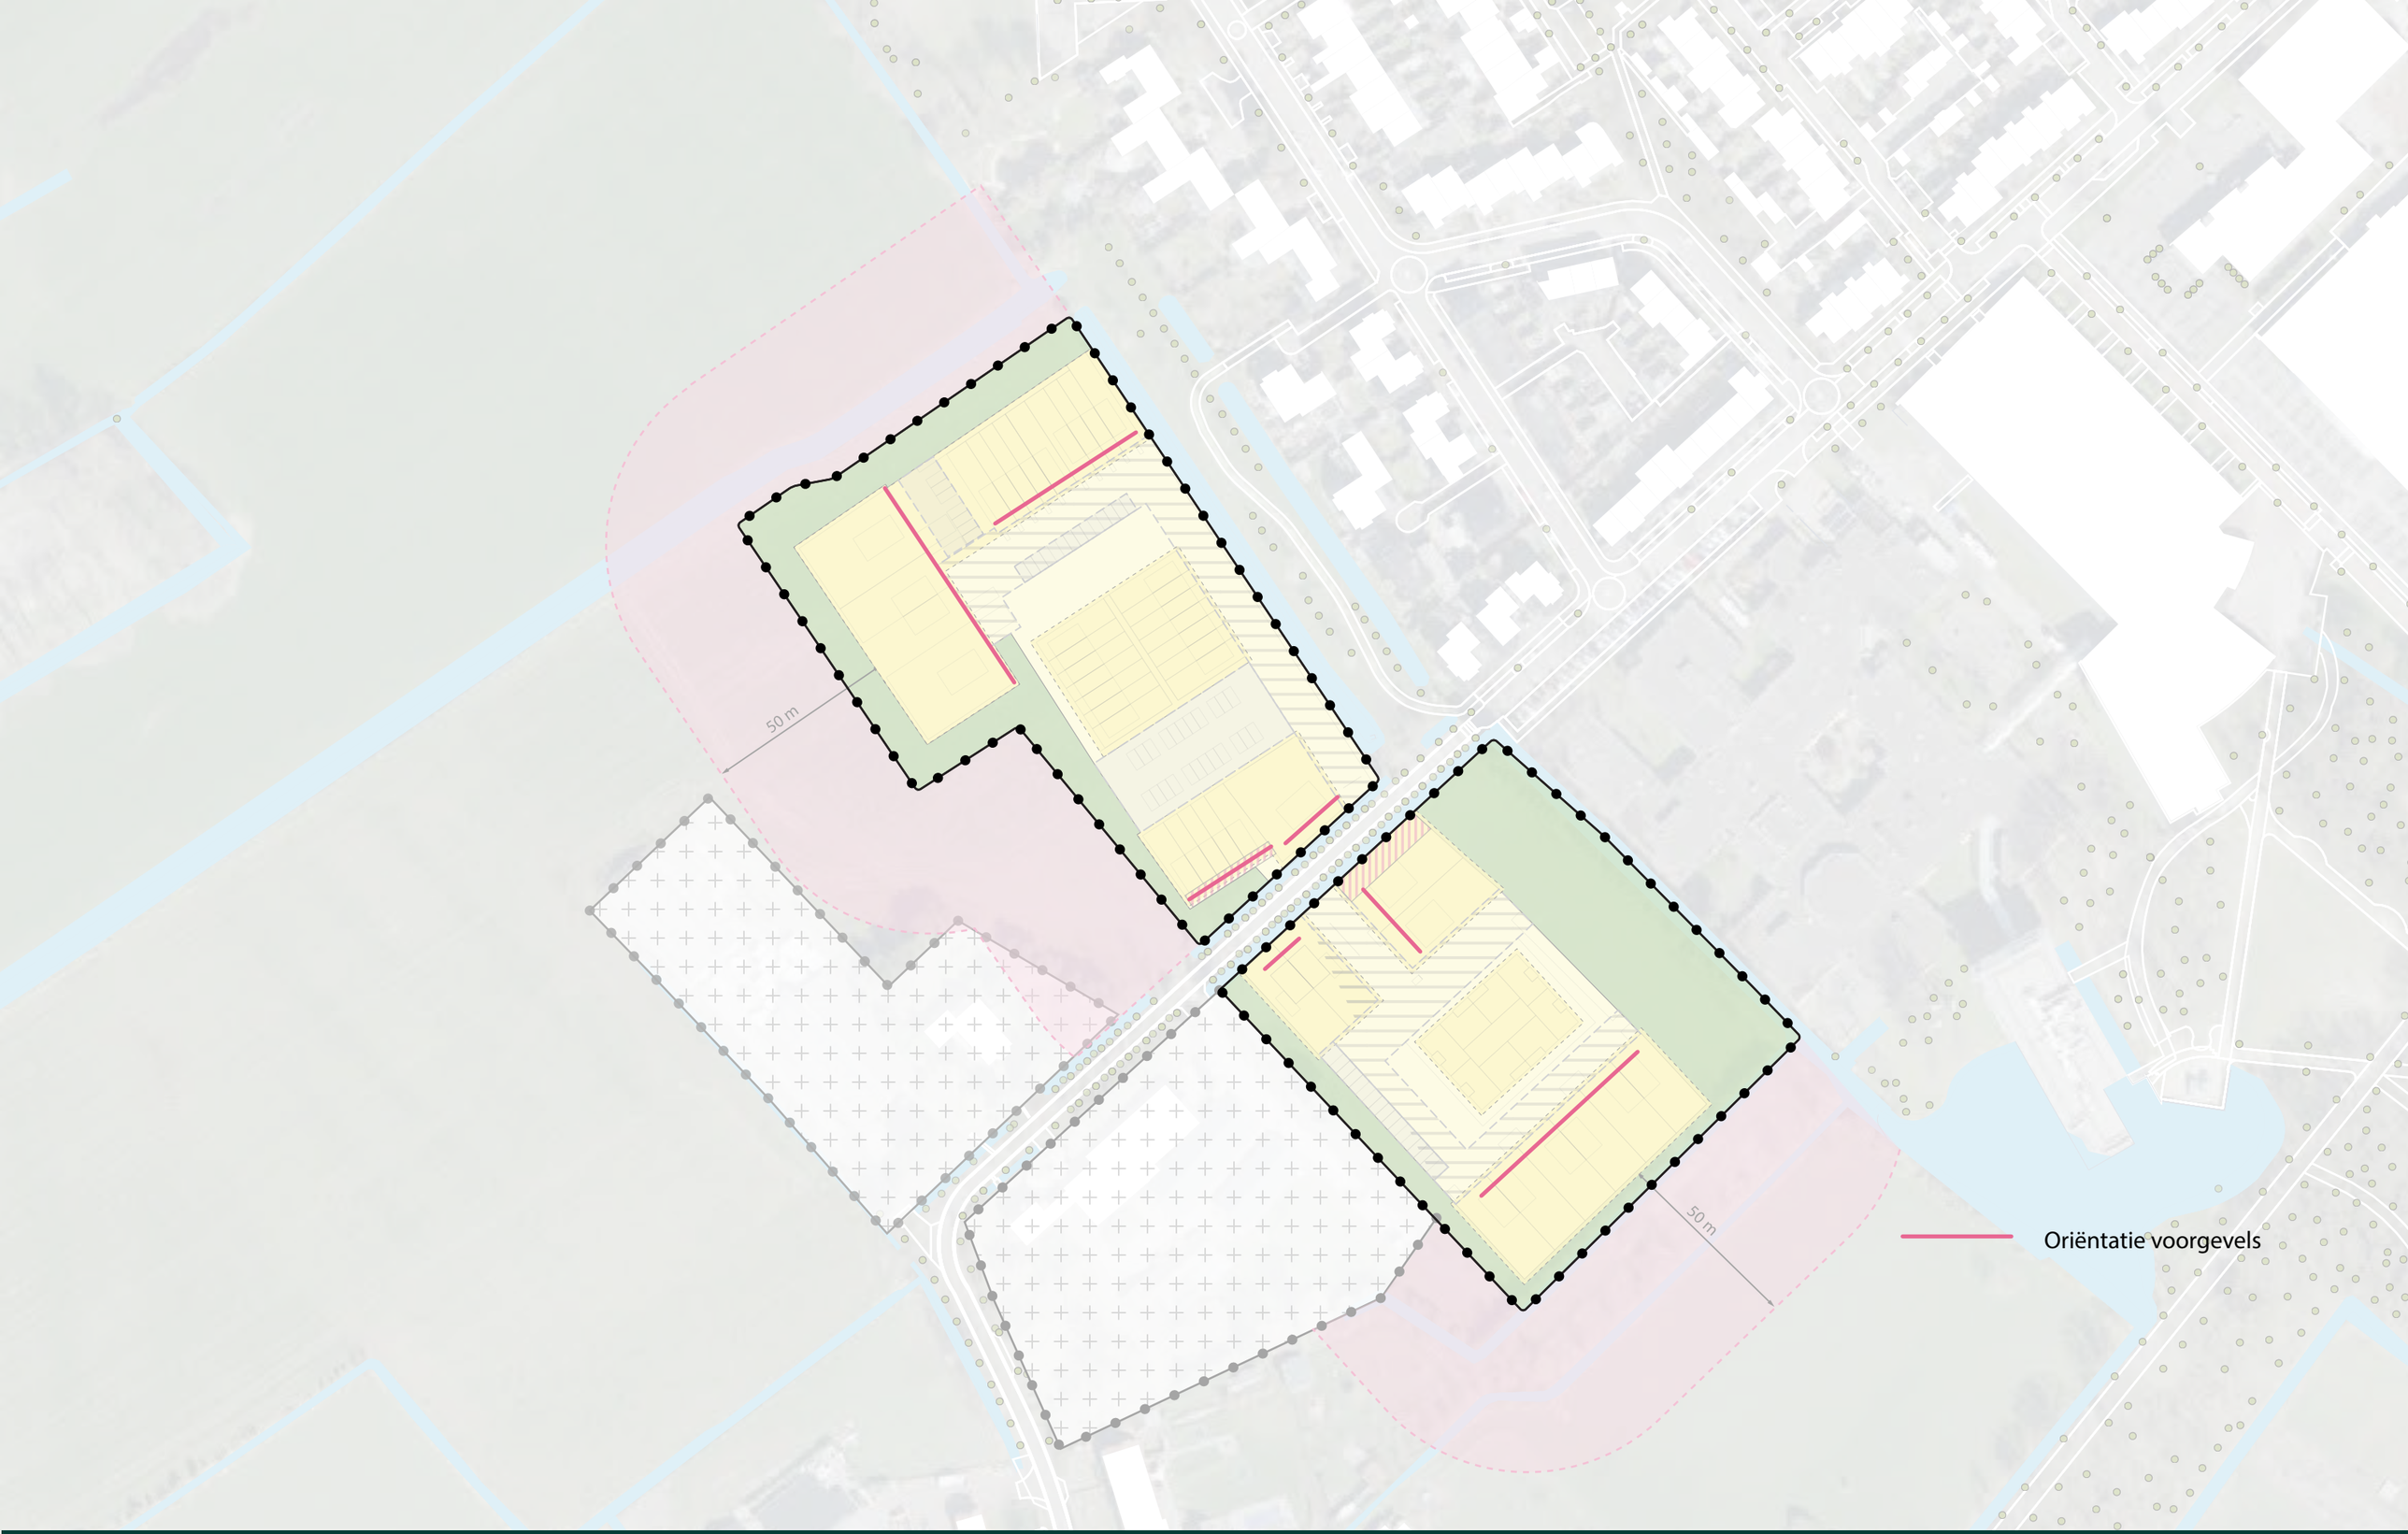

movares smart urban engineering

Regiekaart - voorgevels

Putsteeg, Schijndel

Gemeente Meierijstad

datum	getekend	projectnr.	pagina	formaat	schaal
20-10-2025	ARu	P06769	1/1	A3	1:1500

documentnaam
Untitled-7