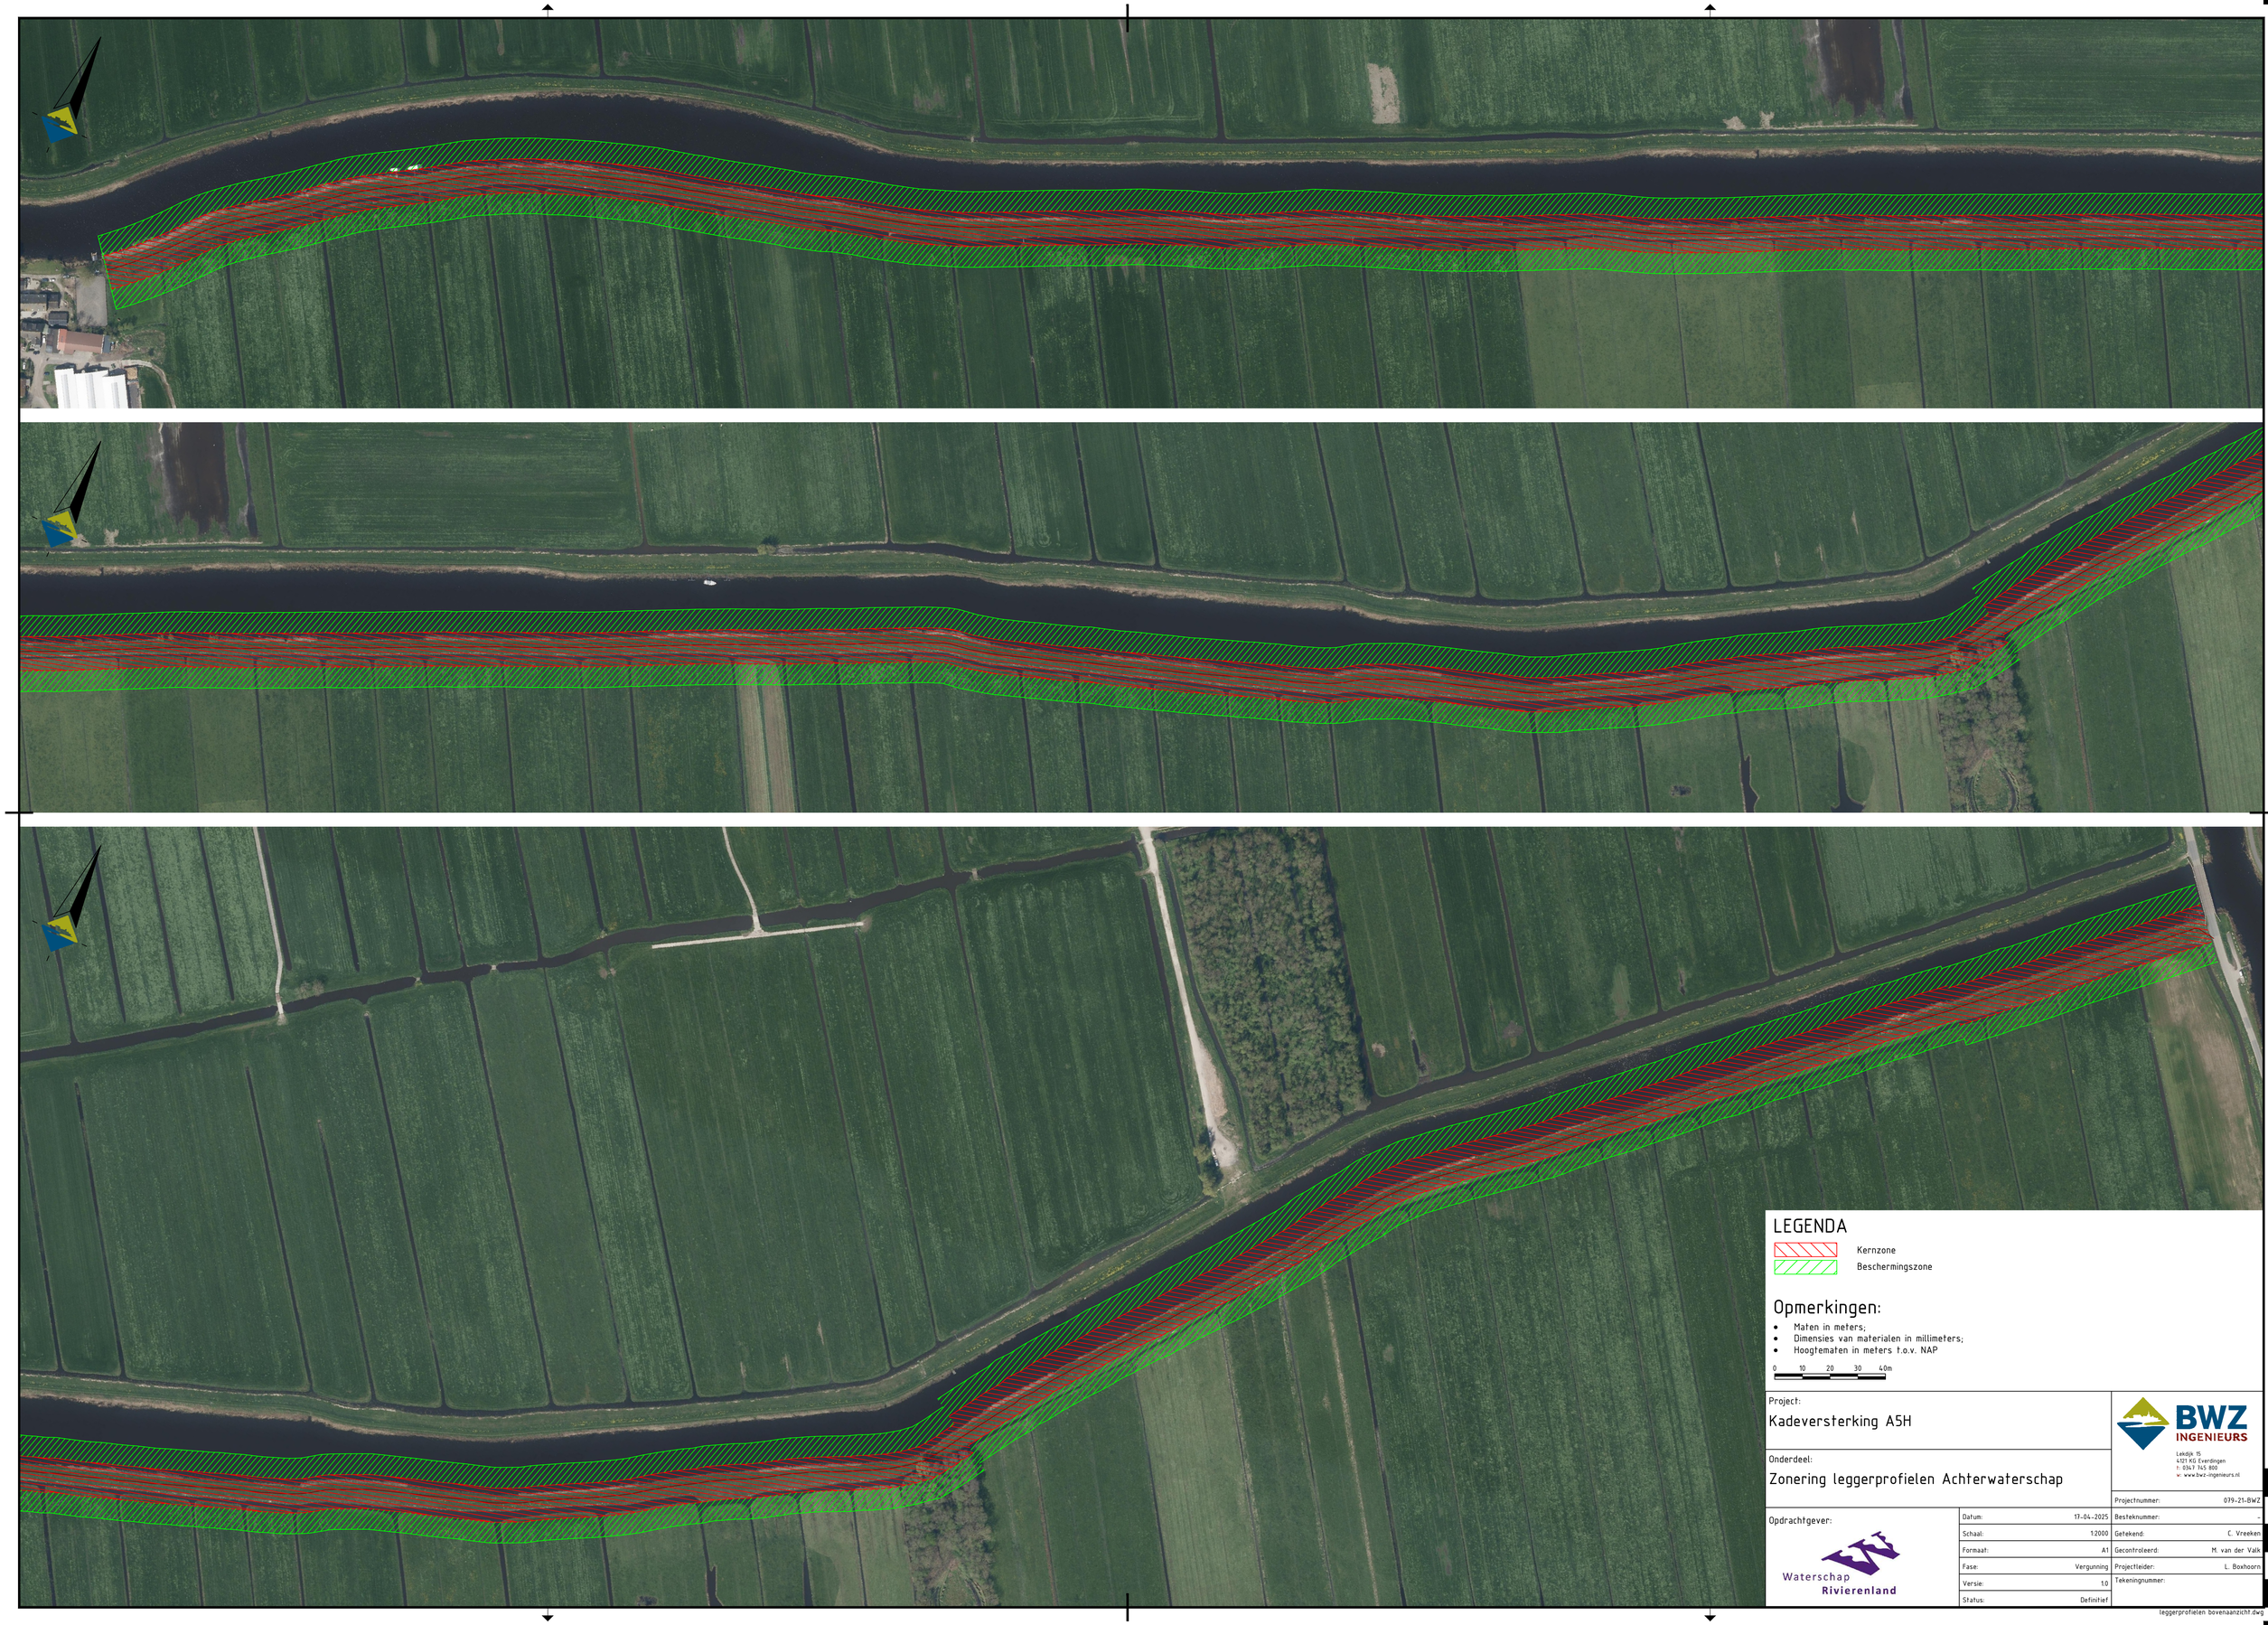


LEGENDA

- Kernzone
- Beschermingszone

Opmerkingen:

- Maten in meters;
- Dimensies van materialen in millimeters;
- Hoogtematen in meters t.o.v. NAP

0 10 20 30 40m

Project:
Kadeversterking A5H

Onderdeel:
Zonering leggerprofielen Achterwaterschap

Opdrachtgever:
Waterschap Rivierenland

Datum:	17-04-2025
Schaal:	1:2000
Formaat:	A1
Fase:	Vergunning
Versie:	1.0
Status:	Definitief

BWZ INGENIEURS
Lekdijk 15
4521 KG Everdingen
t: 0347 745 800
w: www.bwz-ingenieurs.nl

Projectnummer:	079-21-BWZ
Besteknummer:	-
Getekend:	C. Vreeken
Gecontroleerd:	M. van der Valk
Projectleider:	L. Boxhoorn
Tekeningnummer:	

leggerprofielen bovenaanzicht.dwg