

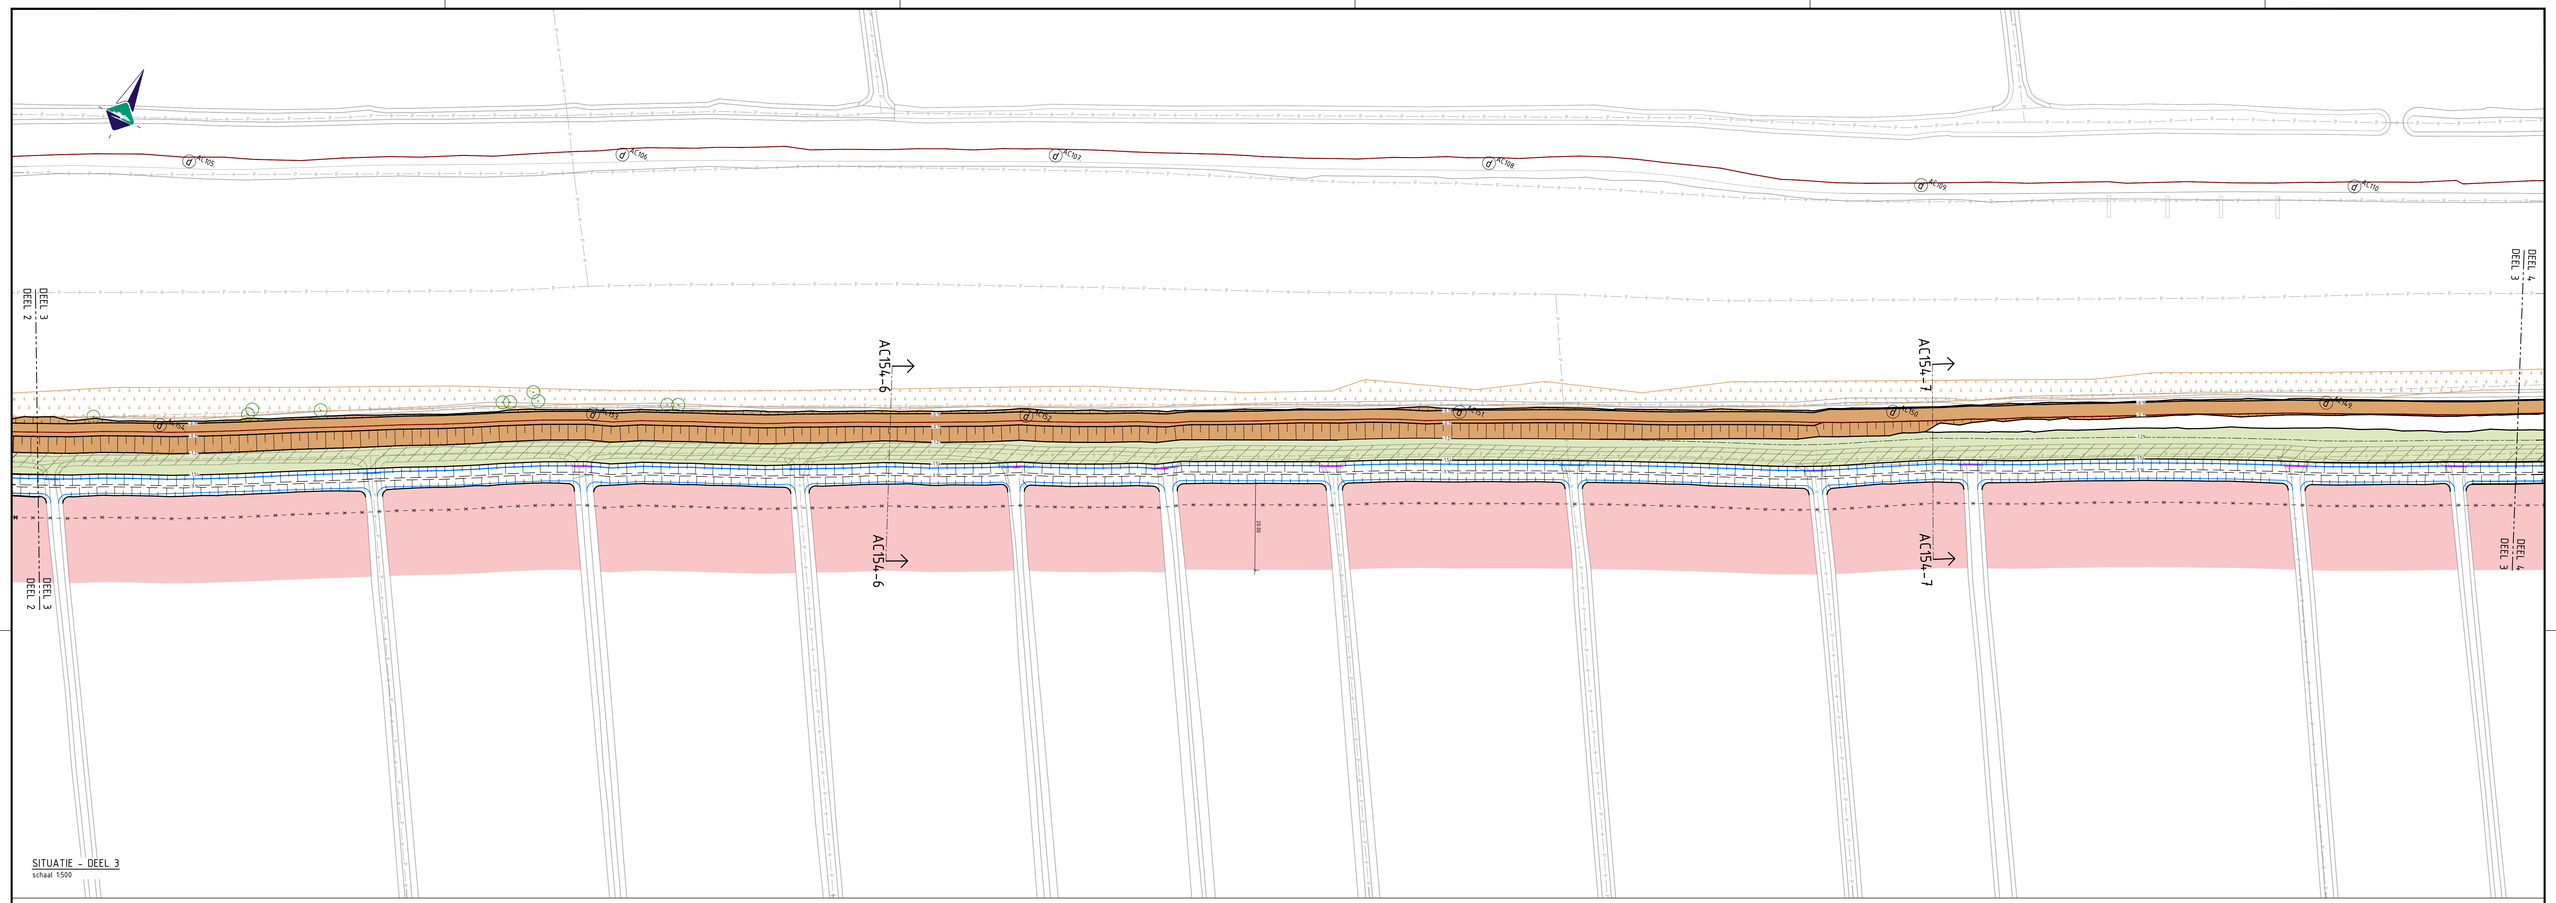


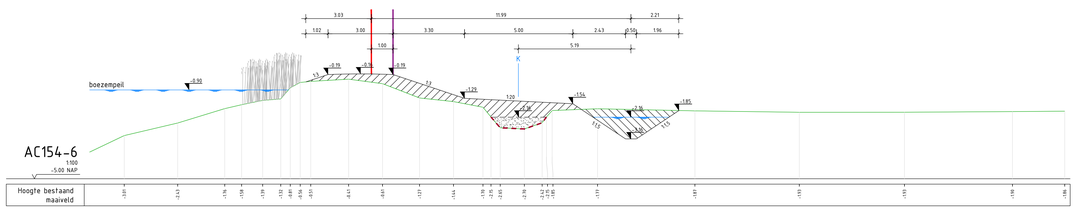

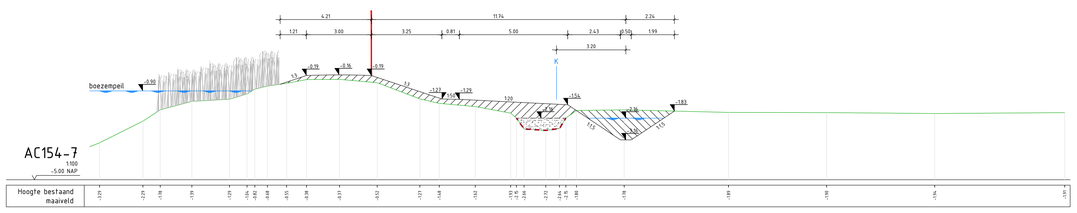

LEGENDA

- Bestaande situatie
- Huidige kadastrale grenzen
- Oude binnenkruinlijn
- Grens tijdelijke ingebruikname grond
- Nieuw ontwerp
- Waterlijn nieuw ontwerp
- Bodemlijn watergang nieuw ontwerp
- Grondwerklijn tussen 1:20 en 1:50 talud
- Aanbrengen onderwaterbescheiding; palen tegen elkaar geplaatst, ø100/120mm; l=2,50m; DK273, v.z.v. PP-doek, bevestigd d.m.v. gording 50x100mm; bovenkant palenrij op 0,10m onder waterpeil
- Aanbrengen nieuw hekwerk; v.z.v. nieuwe poort; type en dimensionering n.t.b.; max hoogte 2,00m, max. diepte 1,00m
- Dempen watergang
- Aanvullen klei t.b.v. kruinophoging cf. hoogtegegevens AHN4
- Kruin met voldoende hoogte cf. AHN4; controle uitvoeren
- Nieuw talud; helling 1:1.5 - 1:3
- Nieuw talud; helling 1:4 en flauwer
- Aanbrengen teeflaag van klei; b=min. 5.00m; talud 1:20 - 1:50; inzaaien met grasmengsel Biodivers
- Herstellen en ophogen perceelkoppen naar originele staat incl. afwatering greppels en drainage
- EVZ; bestaand maaiveld; type vochtig kruiden- en faunarijk grasland
- EVZ; type vochtig hooiland
- EVZ; type moeras
- EVZ; ophogen maaiveld
- EVZ; bestaand maaiveld; aanplanten struweelbosje
- Bestaande rietkraag; handhaven
- Nieuw te planten boom
- Resp. bestaande boom (ingemeten), behouden en te kappen boom
- Locatie dijkpaal; v.z.v. dijkpaalnummer
- Toegangspoort; uit hergebruik
- -3% Ontwerphoogte in m t.o.v. NAP
- Hoogte bestaand maaiveld in m t.o.v. NAP

Kabels en leidingen


- Data
- Water
- Gas lage druk
- Gas hoge druk
- Laagspanning
- Drukriolering
- Eis voorzorgsmaatregel
- Beschermingszone Dunea waterleiding; binnen deze zone geen grond aanbrengen

Profielen

- Bestaand maaiveld
- Nieuw maaiveld
- Huidige kadastrale grens
- Waterspiegel
- 5.00 Hoogtemaat in m t.o.v. NAP
- Aanbrengen biobased niet-geweven geotextiel
- Oude binnenkruinlijn
- Nieuwe binnenkruinlijn
- Aanvullen grond t.b.v. dempen watergang / ophogen kruin; inzaaien met grasmengsel
- Ontgraven watergang
- Bestaande rietkraag; te behouden

Opmerkingen:

- Maten in meters;
- Hoogtematen in meters t.o.v. NAP

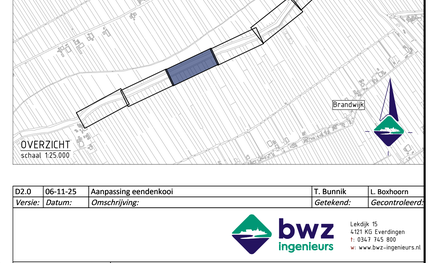

D2.0	06-11-25	Aanpassing eendenkooi	T. Bunnik	L. Boxhoorn
Versie:	*Datum:*	*Omschrijving:*	*Getekend:*	*Gecontroleerd:*

bwz ingenieurs
Lekdijk 15
4721 KG Everdingen
t: 0343 745 800
w: www.bwz-ingenieurs.nl

Waterschap Rivierenland

Bezoekadres: De Blomboogerd 1, 4003 BX, Tiel
Postadres: postbus 599, 4000 AN, Tiel
tel: (0344) 64 90 90
URL: www.waterschaprivierenland.nl

Project:	Kadeversterking A5H 1e tranche				
Werkpakket:	2.2.5 #05 DO Achterwaterschap				
Onderdeel:	Situatie en profielen				
Projectnr:	079-21-BWZ	*Datum:*	*Blad:*	3	*van:* 6
Getekend:	T. Bunnik	06-11-25	*Status:*	DEFINITIEF	
Gecontroleerd:	L. Boxhoorn		*Versie:*	D2.0	
Besteknr:	-		*Schaal:*	1:500	
Tekeningnr:	079-21-TE-DO-403_AW		*Formaat:*	A0	

Documentsoort: Tekening

Wettige eigenaar: Waterschap Rivierenland

Naam dwg: 079-21-TE-DO-403 Index AW.dwg