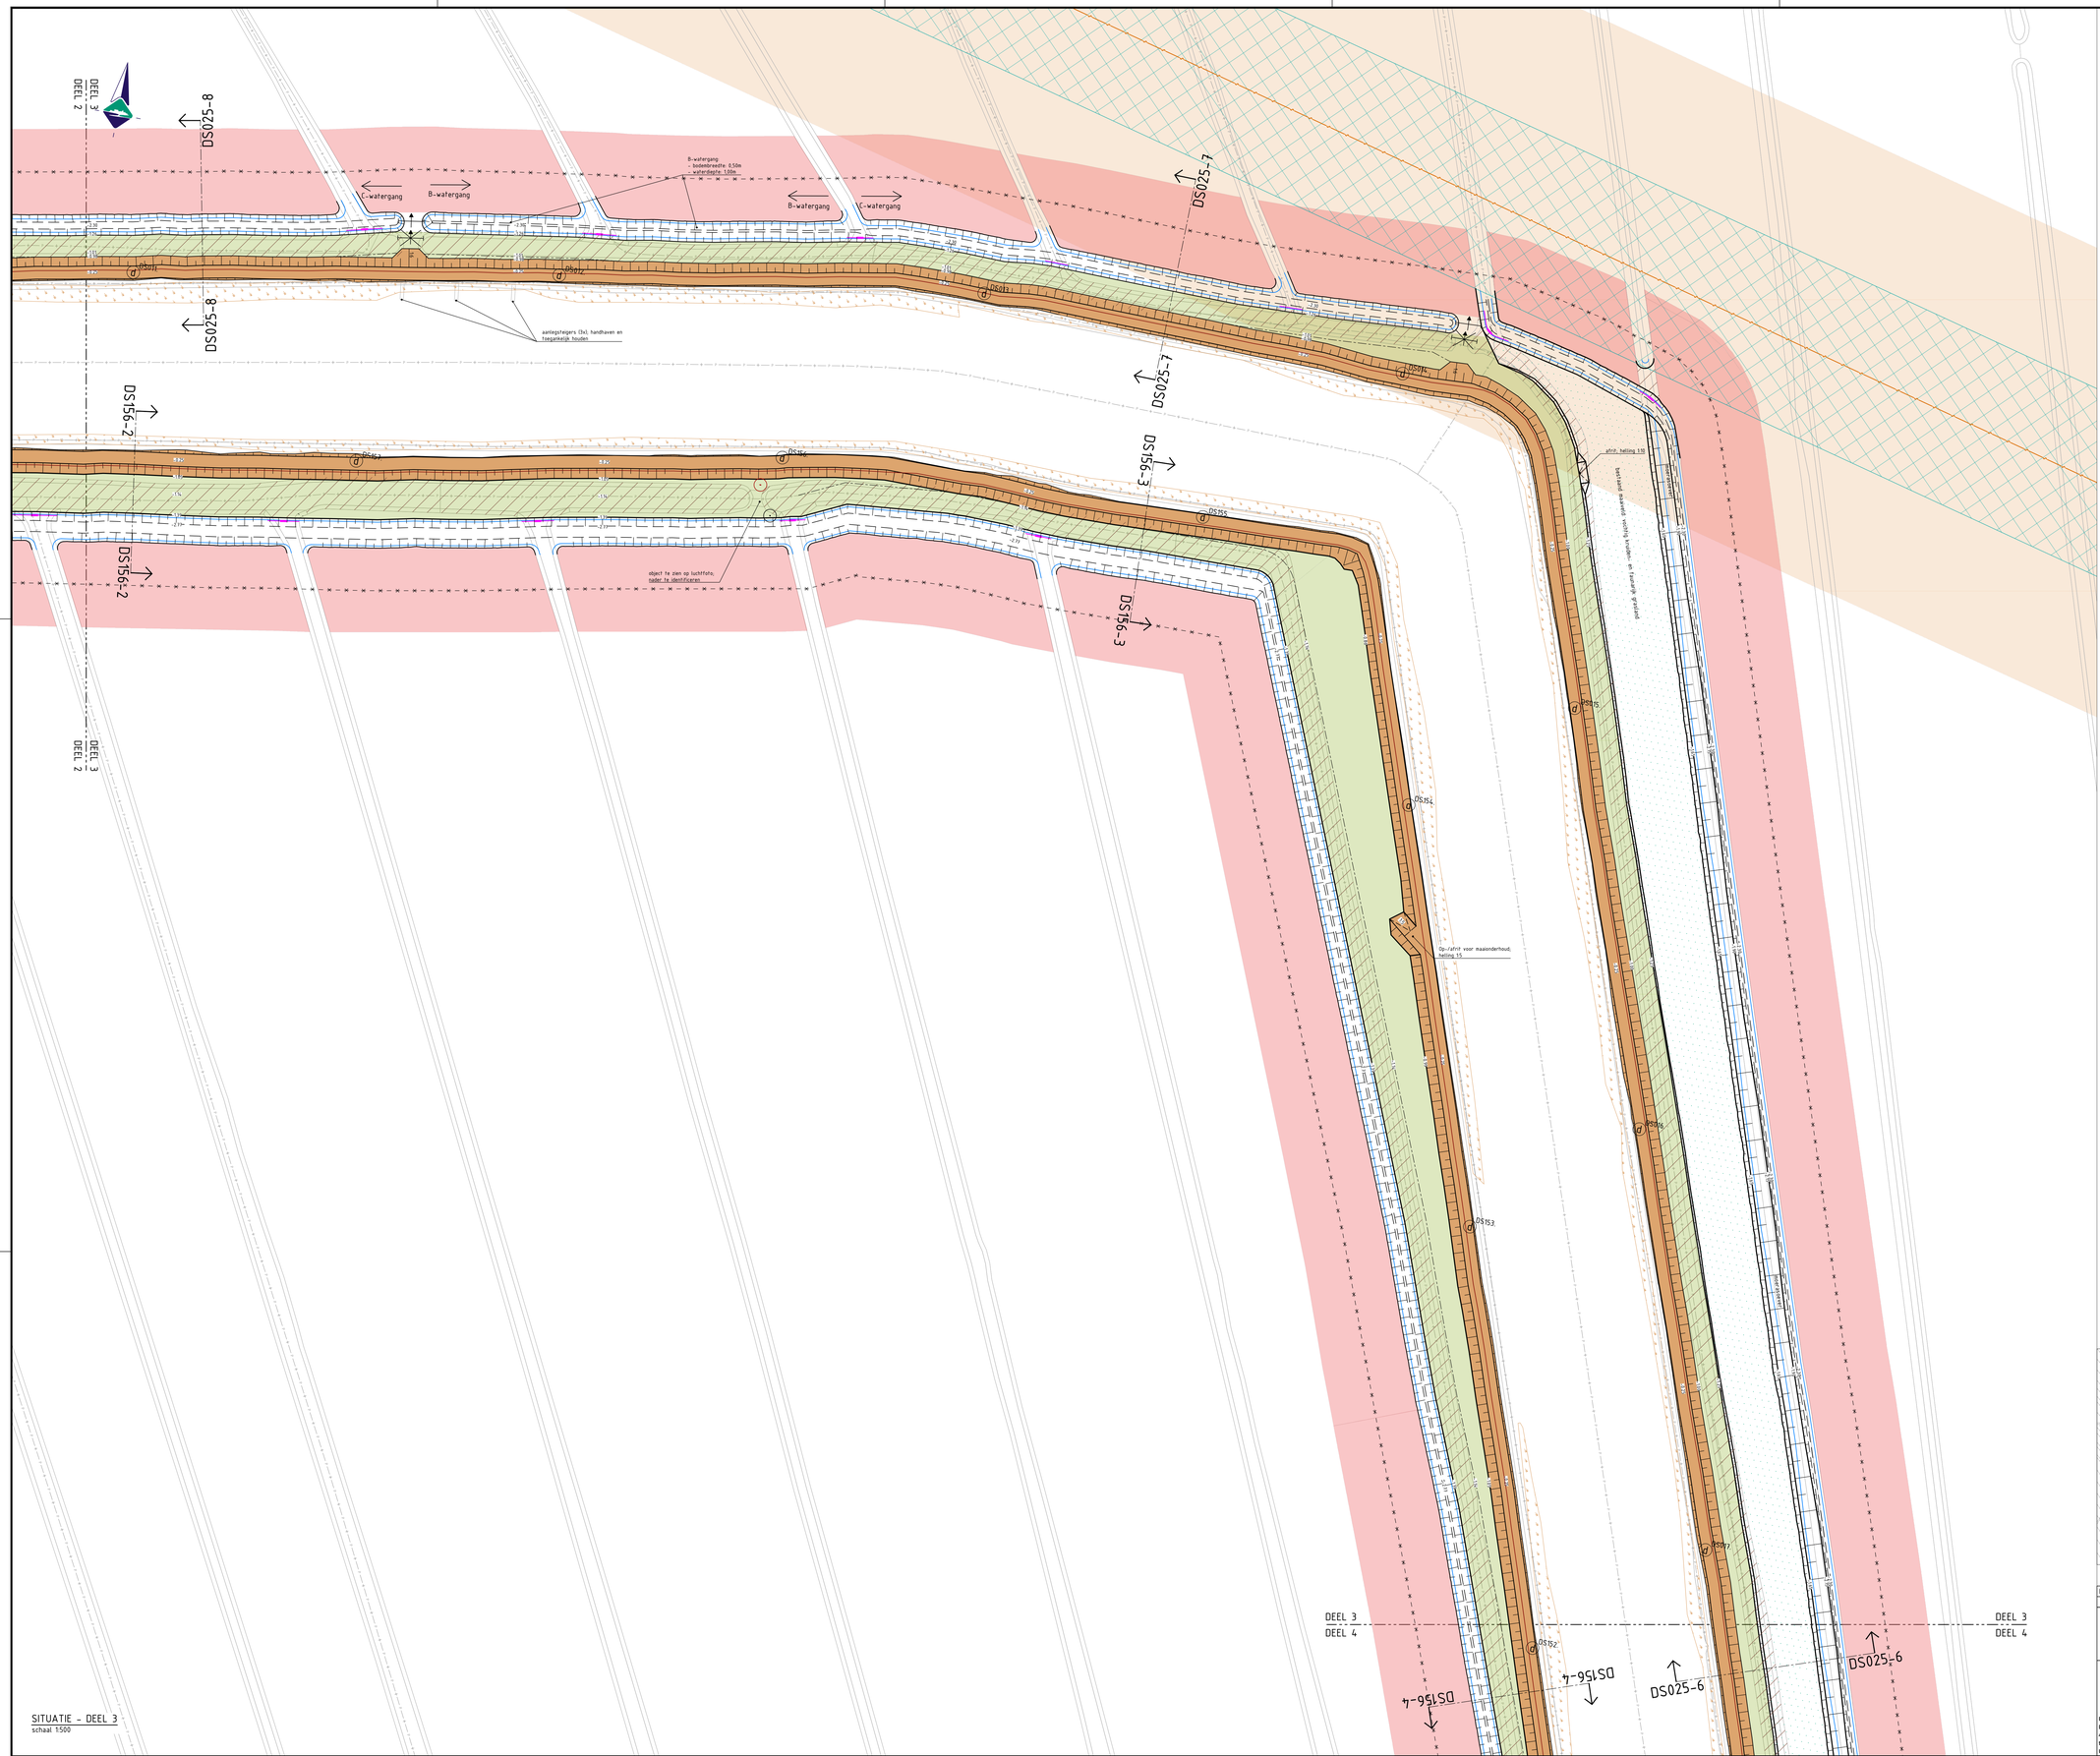


SITUATIE - DEEL 3
schaal 1:500

LEGENDA


- Bestaande situatie
- Huidige kadastrale grenzen
- Oude binnenkruinlijn
- Grens tijdelijke ingebruikname grond
- Nieuw ontwerp
- Waterlijn nieuw ontwerp
- Bodemlijn watergang nieuw ontwerp
- Grondwerklijn tussen 1:20 en 1:50 talud
- Aanbrengen onderwaterbeschoeiing; palen tegen elkaar geplaatst; Ø100/120mm; l=2,50m; DKZ13; V.z.v. PP-doek, bevestigd d.m.v. gording 50x100mm, bovenkant palenrij op 0,10m onder winterpeil
- Dempen watergang
- Aanvullen klei t.b.v. kruinophoging cf. inmeting
- Verwijderen puinverharding (karrespoor) t.b.v. kruinophoging; terug aanbrengen na kruinophoging
- Kruin met voldoende hoogte cf. inmeting; controle uitvoeren
- Nieuw talud; helling 1:1.5 - 1:3
- Nieuw talud; helling 1:4 en flauwer
- Aanbrengen leeflaag van Klei; b.min. 5.00m; talud 1:20 - 1:50; inzaaien met grasmengsel Biodivers
- Herstellen en ophogen perceelkoppen naar originele staat incl. afwatering greppels en drainage
- EVZ; bestaand maaiveld; type vochtig kruiden- en faunarijk grasland
- EVZ; type vochtig hooiland
- EVZ; bestaand maaiveld; aanplanten struweelbosje
- Bestaande rietkraag; handhaven
- Bestaande boom; behouden
- Resp. te kappen boom en nieuw te plaatsen boom
- Locatie dijkpaal; v.z.v. dijkpaalnummer
- -1.5% Ontwerphoogte in m t.o.v. NAP
- -1.5% Hoogte bestaand maaiveld in m t.o.v. NAP

Kabels en leidingen

- Huidige locatie middenspanningskabels; te verplaatsen
- Nieuwe locatie middenspanningskabels
- Data
- Water
- Gas lage druk
- Gas hoge druk
- Laagspanning
- Drukriolering
- Eis voorzorgsmaatregel
- Beschermingszone Dunea waterleiding; binnen deze zone geen grond aanbrengen

Opmerkingen:

- Maten in meters;
- Hoogtematen in meters t.o.v. NAP

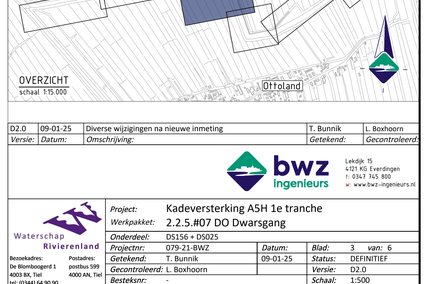

OVERZICHT
schaal 1:15.000

Versie:	Datum:	Omschrijving:	Getekend:	Gecontroleerd:
D2.0	09-01-25	Diverse wijzigingen na nieuwe inmeting	T. Bunnik	L. Boxhoorn

bwz ingenieurs
Lekdijk 15
4121 KG Everdingen
t: 0347 345 800
w: www.bwz-ingenieurs.nl

Waterschap Rivierenland
Bezoekadres: De Blomboogerd 1, 4003 BX, Tiel
Postadres: postbus 599, 4000 AN, Tiel
tel: (0344) 64 90 90
URL: www.waterschaprivierenland.nl

Project:	Kadeversterking A5H 1e tranche		
Werkpakket:	2.2.5.#07 DO Dwarsgang		
Onderdeel:	DS156 + DS025		
Projectnr:	079-21-BWZ	Datum:	Blad: 3 van: 6
Getekend:	T. Bunnik	09-01-25	Status: DEFINITIEF
Gecontroleerd:	L. Boxhoorn		Versie: D2.0
Besteksnr:	-		Schaal: 1:500
Tekeningnr:	079-21-TE-DO-403_DG		Formaat: A0

Documentsoort: Tekening

Wettelijk eigenaar: Waterschap Rivierenland

Naam berg: 079-21-TE-DO-403.mxd&_DG.dwg