
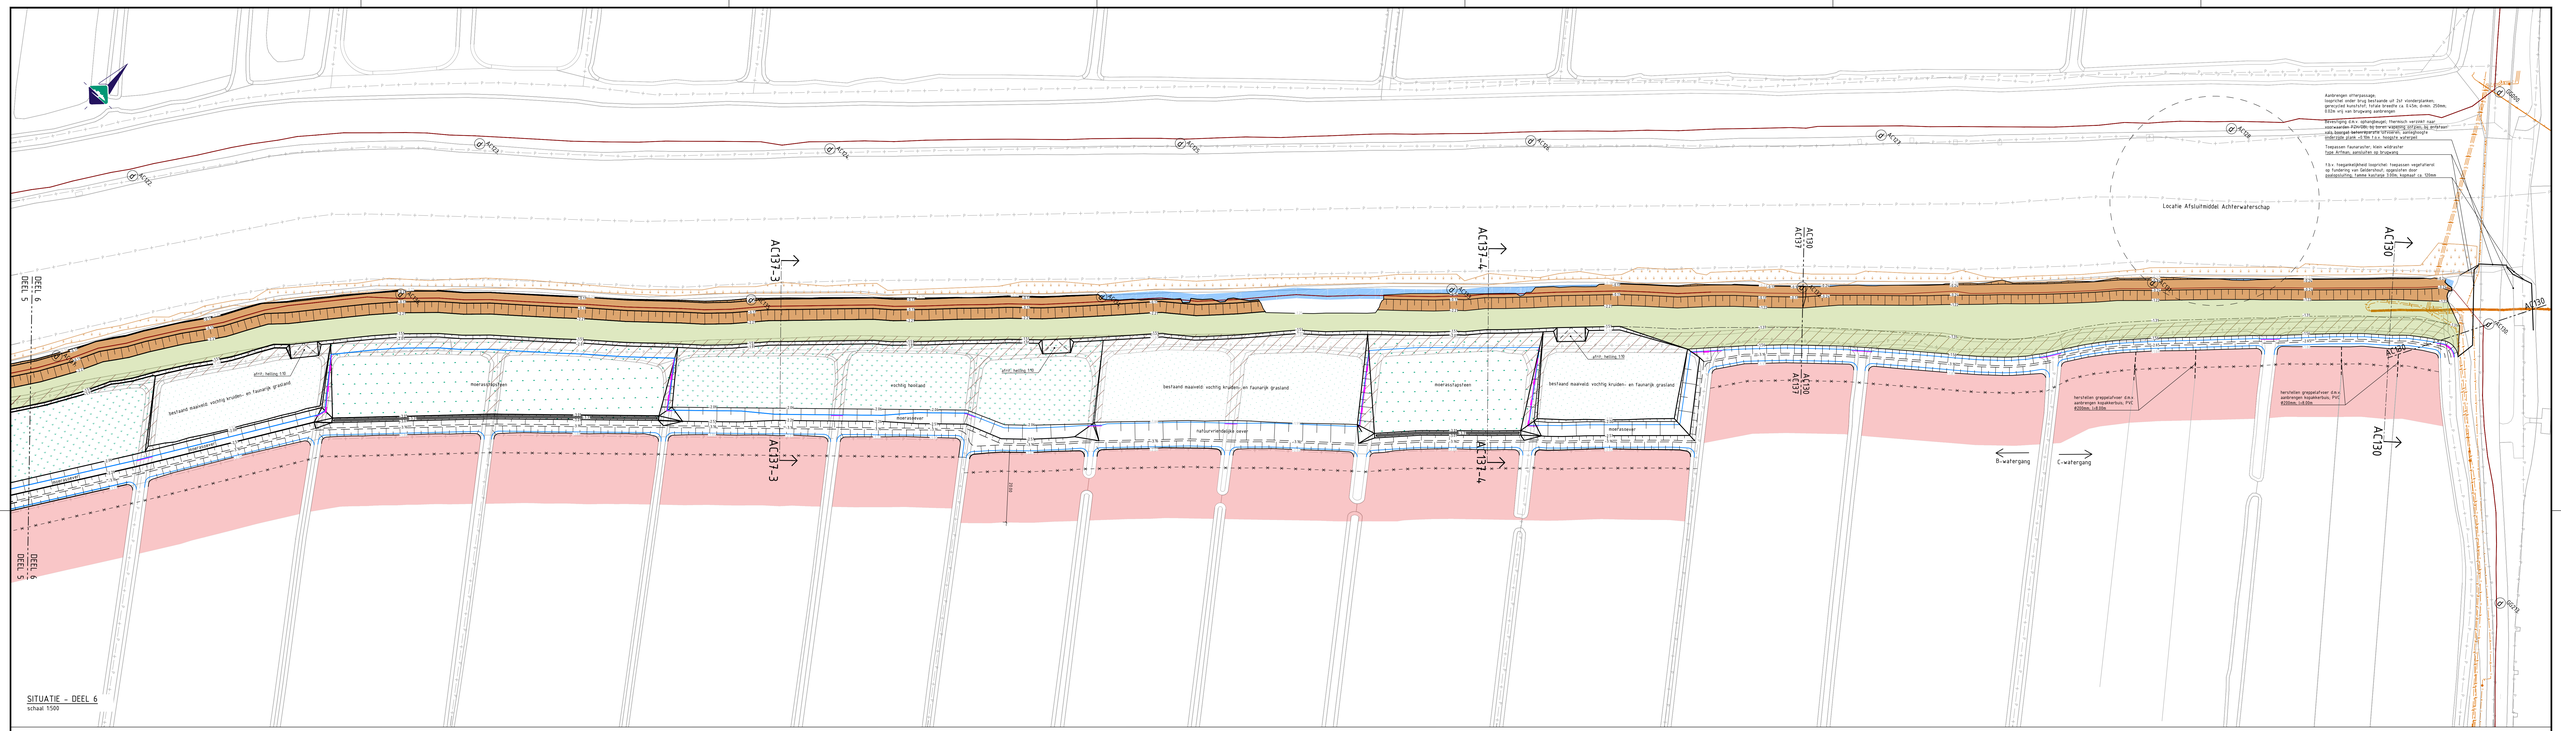
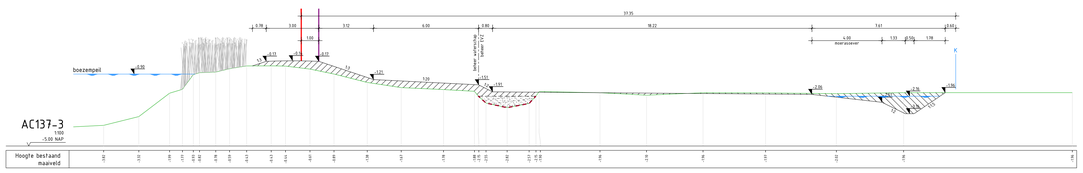
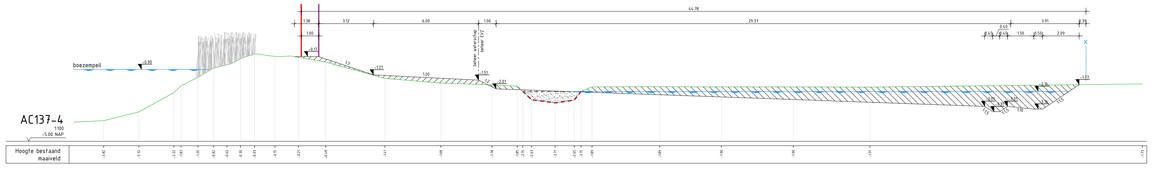



SITUATIE - DEEL 6
schaal 1:500

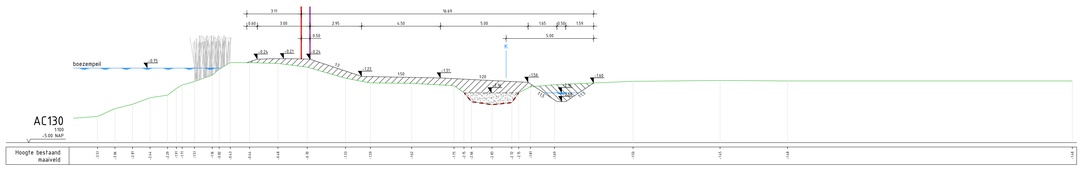


## LEGENDA

- Bestaande situatie
- Huidige kadastrale grenzen
- Oude binnenkruinlijn
- Grens tijdelijke ingebruikname grond
- Nieuw ontwerp
- Waterlijn nieuw ontwerp
- Bodemlijn watergang nieuw ontwerp
- Grondwerklijn hossen 120 en 150 talud
- Aanbrengen onderwaterbescheoning palen tegen elkaar geplaatst, Ø100/120mm, l=2.50m; DR17.5, V.z.v. PP-doek, bevestigd d.m.v. gording 50x100mm, bovenkant palenrij op 0.30m onder waterpeil
- Aanbrengen nieuw hekwerk; v.z.v. nieuwe poort; type en dimensionering n.t.b.; max hoogte 2.00m, max. diepte 1.00m
- Dempen watergang
- Aanvullen klei t.b.v. kruinophoging cf. hoogtegegevens AHN4
- Kruin met voldoende hoogte cf. AHN4; controle uitvoeren
- Nieuw talud; helling 1:1.5 - 1:3
- Nieuw talud; helling 1:4 en flauwer
- Aanbrengen (eeflaag van klei; b.min. 5.00m; talud 1:20 - 1:50; inzaaien met grasmengsel
- Herstellen en ophogen perceelkoppen naar originele staat incl. afwatering greppels en drainage
- EVZ; bestaand maaiveld; type vochtig kruiden- en faunarijk grasland
- EVZ; type vochtig hooiland
- EVZ; type moeras
- EVZ; ophogen maaiveld
- EVZ; bestaand maaiveld; aanplanten struweelbosje
- Bestaande rietkraag; handhaven
- Nieuw te planten boom
- Resp. bestaande boom (ingemeten), behouden en te kappen boom
- Locatie dijkpaal, v.z.v. dijkpaalnummer
- Toegangspoort, uit hergebruik
- Ontwerphoogte in m t.o.v. NAP
- Hoogte bestaand maaiveld in m t.o.v. NAP

*Kabels en leidingen*

- Data
- Water
- Gas lage druk
- Gas hoge druk
- Laagspanning
- Drukriolering
- Eis voorzorgsmaatregel
- Bescherminszone Dunea waterleiding; binnen deze zone geen grond aanbrengen

*Profielen*

- Bestaand maaiveld
- Nieuw maaiveld
- Huidige kadastrale grens
- Waterspiegel
- Hoogtemaat in m t.o.v. NAP
- Aanbrengen biobased niet-geweven geotextiel
- Oude binnenkruinlijn
- Nieuwe binnenkruinlijn
- Aanvullen grond t.b.v. dempen watergang / ophogen kruin, inzaaien met grasmengsel
- Ontgraven watergang
- Bestaande rietkraag, te behouden

## Opmerkingen:

- Matten in meters;
- Hoogtematen in meters t.o.v. NAP

OVERZICHT
schaal 1:25.000

| | | | | |
|---|---|---|---|---|
| D2.0 | 06-11-25 | Aanpassing eendenkooi | T. Bunnik | L. Boxhoorn |
| *Versie:* | *Datum:* | *Omschrijving:* | *Getekend:* | *Gecontroleerd:* |


bwz ingenieurs
Lekdijk 15
4121 KG Everdingen
t: (0347 345 800
w: www.bwz-ingenieurs.nl

Waterschap Rivierenland
Bezoekadres: De Blomboogerd 1, 4003 BK, Tiel
Postadres: postbus 529, 4000 AN, Tiel
tel: (0344) 64 90 90
URL: www.waterschaprivierenland.nl


| | | | |
|---|---|---|---|
| *Project:* | Kadeversterking A5H 1e tranche | | |
| *Werkpakket:* | 2.2.5 #05 DO Achterwaterschap | | |
| *Onderdeel:* | Situatie en profielen | | |
| *Projectnr:* | 079-21-BWZ | *Datum:* | *Blad:* 6 van: 6 |
| *Getekend:* | T. Bunnik | 06-11-25 | *Status:* DEFINITIEF |
| *Gecontroleerd:* | L. Boxhoorn | | *Versie:* D2.0 |
| *Bestekn nr:* | - | | *Schaal:* 1:500 |
| *Tekeningnr:* | 079-21-TE-DO-406_AW | | *Formaat:* A0+ (841x1470mm) |

*Documentsoort:* Tekening
*Wettige eigenaar:* Waterschap Rivierenland

*Bestandsnaam:* 079-21-TE-DO-406_AW.dwg