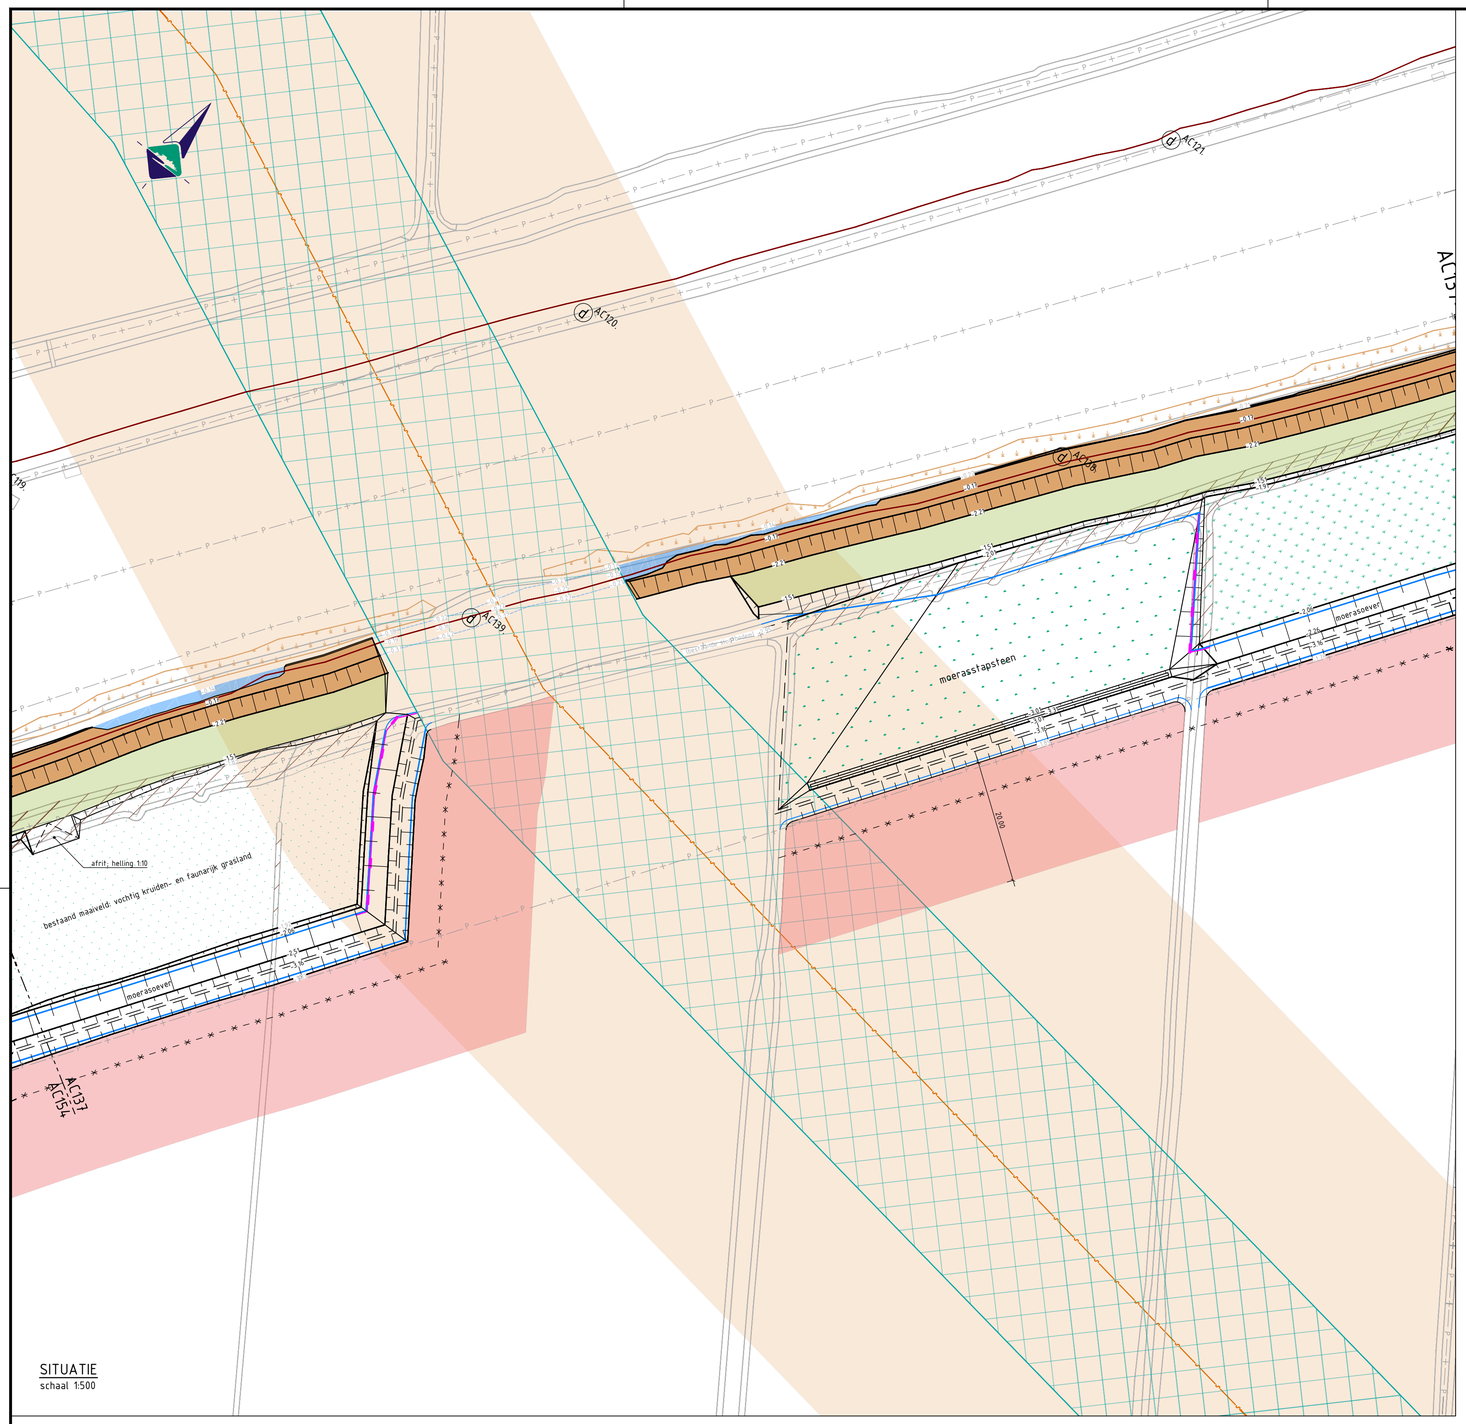



SITUATIE
schaal 1:500

# LEGENDA

- Bestaande situatie
- Huidige kadastrale grenzen
- Oude binnenkruinlijn
- Grens tijdelijke ingebruikname grond
- Nieuw ontwerp
- Waterlijn nieuw ontwerp
- Bodemlijn watergang nieuw ontwerp
- Aanbrengen onderwaterbeschoeiing; palen tegen elkaar geplaatst; Φ100/120mm; l=2,50m; DK2/3; v.z.v. PP-doek, bevestigd d.m.v. gording 50x100mm; bovenkant palenrij op 0,10m onder winterpeil
- Grondwerklijn tussen 1:20 en 1:50 talud
- Aanbrengen nieuw hekwerk; v.z.v. nieuwe poort; type en dimensionering n.t.b.; max hoogte 2,00m, max. diepte 1,00m
- Dempen watergang
- Aanvullen klei t.b.v. kruinophoging cf. hoogtegegevens AHN4
- Kruin met voldoende hoogte cf. AHN4; controle uitvoeren
- Nieuw talud; helling 1:1.5 - 1:3
- Nieuw talud; helling 1:4 en flauwer
- Aanbrengen leeflaag van klei; b=min. 5.00m; talud 1:20 - 1:50; inzaaien met grasmengsel Biodivers
- Herstellen en ophogen perceelkoppen naar originele staat
- EVZ; bestaand maaiveld; type vochtig kruiden- en faunarijk grasland
- EVZ; type vochtig hooiland
- EVZ; type moeras
- Bestaande rietkraag; handhaven
- (d) Locatie dijkpaal; v.z.v. dijkpaalnummer
- -3.16 Ontwerphoogte in m t.o.v. NAP
- -1.78 Hoogte bestaand maaiveld in m t.o.v. NAP

*Kabels en leidingen*

- Water
- Eis voorzorgsmaatregel
- Beschermingszone Dunea waterleiding; binnen deze zone geen grond aanbrengen

## Opmerkingen:

- Maten in meters;
- Hoogtematen in meters t.o.v. NAP




OVERZICHT
schaal 1:25.000

| Versie: | Datum: | Omschrijving: | Getekend: | Gecontroleerd: |
|---|---|---|---|---|
| D2.0 | 06-11-25 | Aanpassing eendenkooi | T. Bunnik | L. Boxhoorn |

bwz ingenieurs
Lekdijk 15
4121 KG Everdingen
t: 0347 745 800
w: www.bwz-ingenieurs.nl

Waterschap Rivierenland
Bezoekadres: De Blomboogerd 1, 4003 BX, Tiel
Postadres: postbus 599, 4000 AN, Tiel
tel: (0344) 64 90 90
URL: www.waterschaprivierenland.nl

| | | | | |
|---|---|---|---|---|
| *Project:* | Kadeversterking A5H 1e tranche | | | |
| *Werkpakket:* | 2.2.5 #05 DO Achterwaterschap | | | |
| *Onderdeel:* | Tijdelijke situatie Dunea waterleiding | | | |
| *Projectnr:* | 079-21-BWZ | *Datum:* | *Blad:* 1 *van:* 1 | |
| *Getekend:* | T. Bunnik | 06-11-25 | *Status:* | DEFINITIEF |
| *Gecontroleerd:* | L. Boxhoorn | | *Versie:* | D2.0 |
| *Besteksnr:* | - | | *Schaal:* | 1:500 |
| *Tekeningnr:* | 079-21-TE-DO-421_AW | | *Formaat:* | A1 |

*Documentsoort:* Tekening

*Wettige eigenaar:* Waterschap Rivierenland

Naam dwg: 079-21-TE-DO-421_AW.dwg