
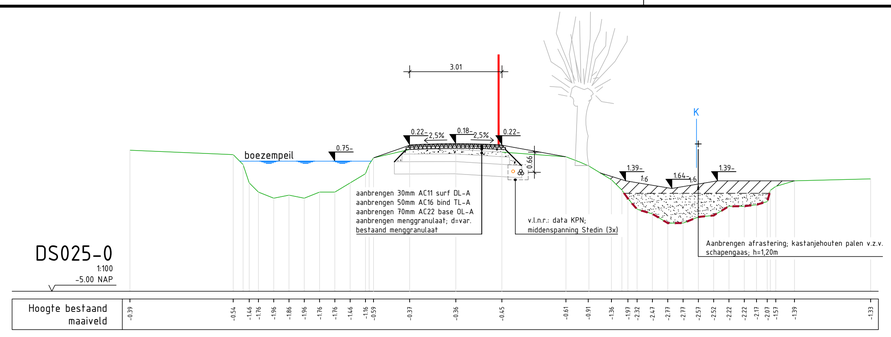



DS025-0
1:100
-5.00 NAP

Hoogte bestaand maaiveld	-0.19	-0.54	-1.46	-1.76	-1.96	-1.86	-1.96	-1.76	-1.76	-1.66	-1.76	-1.96	-0.37	-0.36	-0.45	-0.61	-0.91	-1.36	-1.93	-2.21	-2.47	-2.77	-2.77	-2.53	-2.52	-2.22	-2.22	-2.27	-2.27	-2.57	-1.39	-1.33

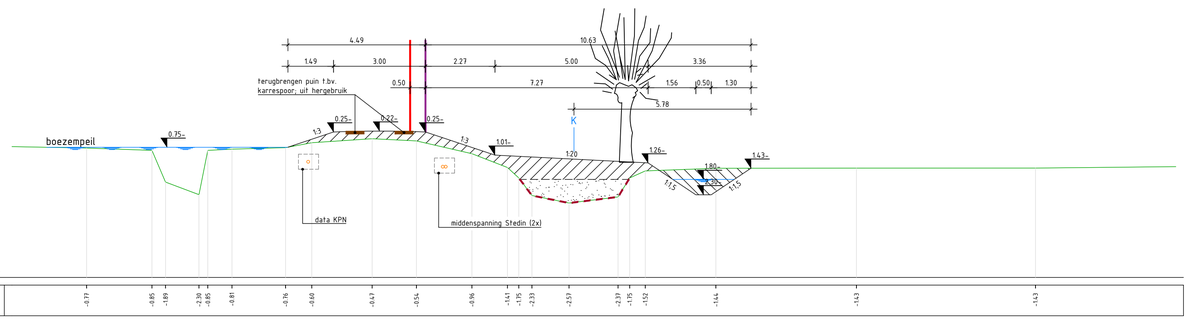


DS025-1
1:100
-5.00 NAP

Hoogte bestaand maaiveld	-0.17	-0.85	-1.89	-2.30	-2.85	-1.81	-0.76	-0.60	-1.47	-0.54	-0.96	-1.41	-1.75	-2.33	-2.57	-2.37	-1.75	-1.52	-1.44	-1.43	-1.43

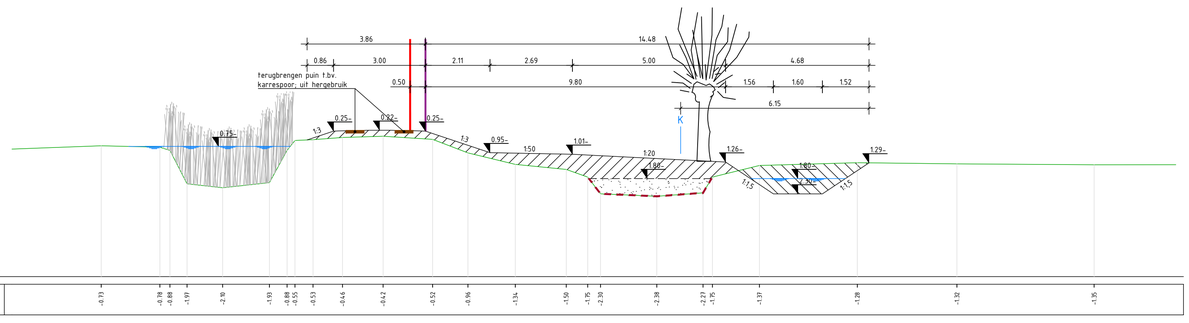


DS025-2
1:100
-5.00 NAP

Hoogte bestaand maaiveld	-0.73	-0.78	-0.88	-1.10	-2.10	-1.93	-0.88	-0.55	-0.53	-0.46	-0.47	-0.52	-0.96	-1.34	-1.50	-1.75	-2.30	-2.38	-2.27	-1.75	-1.37	-1.28	-1.32	-1.35

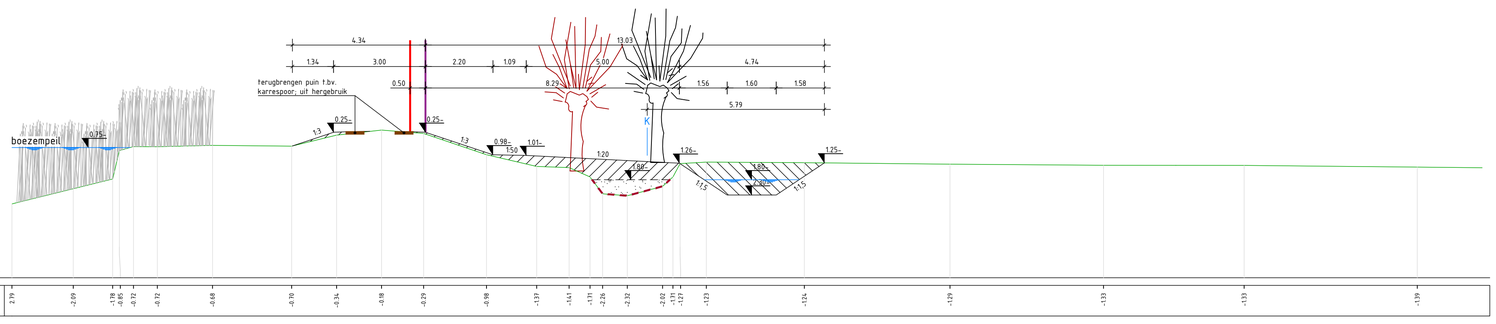


DS025-3
1:100
-5.00 NAP

Hoogte bestaand maaiveld	2.79	-2.09	-1.78	-0.85	-0.72	-0.68	-0.70	-0.34	-0.78	-0.29	-0.98	-1.37	-1.41	-1.71	-2.26	-2.32	-2.02	-1.71	-1.27	-1.33	-1.24	-1.29	-1.33	-1.33	-1.39

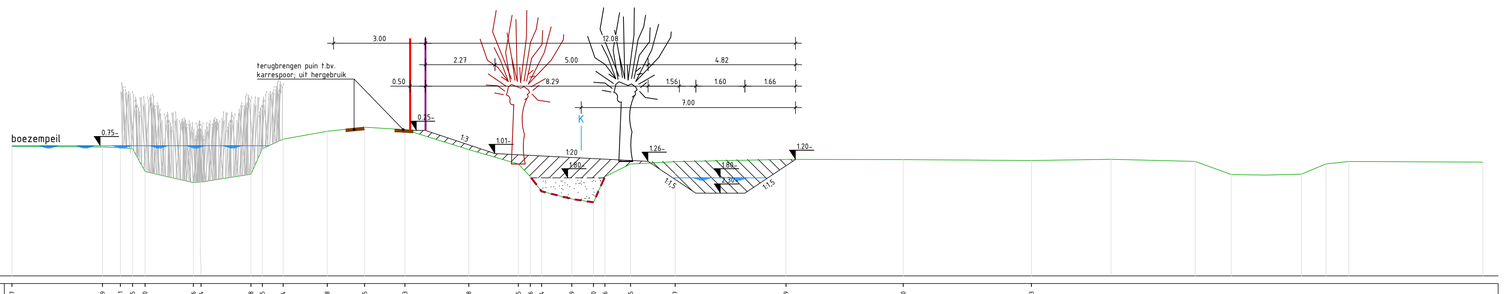


DS025-4
1:100
-5.00 NAP

Hoogte bestaand maaiveld	-0.17	-0.79	-0.81	-0.85	-1.66	-1.94	-1.84	-1.68	-0.95	-0.54	-0.28	-0.15	-0.23	-0.88	-1.35	-1.16	-2.24	-2.49	-2.40	-1.76	-1.35	-1.27	-1.79	-1.20	-1.23

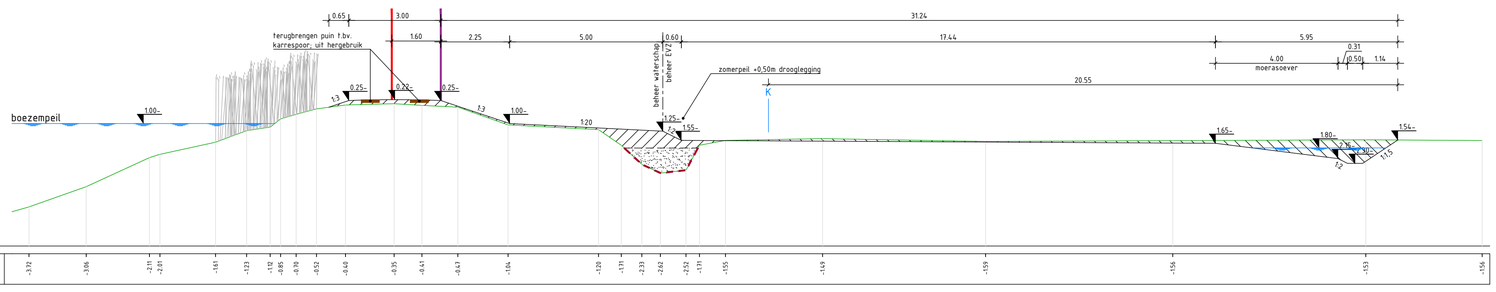


DS025-5
1:100
-5.00 NAP

Hoogte bestaand maaiveld	-3.72	-3.86	-2.71	-2.45	-1.65	-1.23	-1.12	-0.85	-0.79	-0.52	-0.48	-0.35	-0.41	-0.47	-1.04	-1.28	-1.71	-2.33	-2.62	-2.52	-1.71	-1.55	-1.49	-1.59	-1.56	-1.53	-1.56

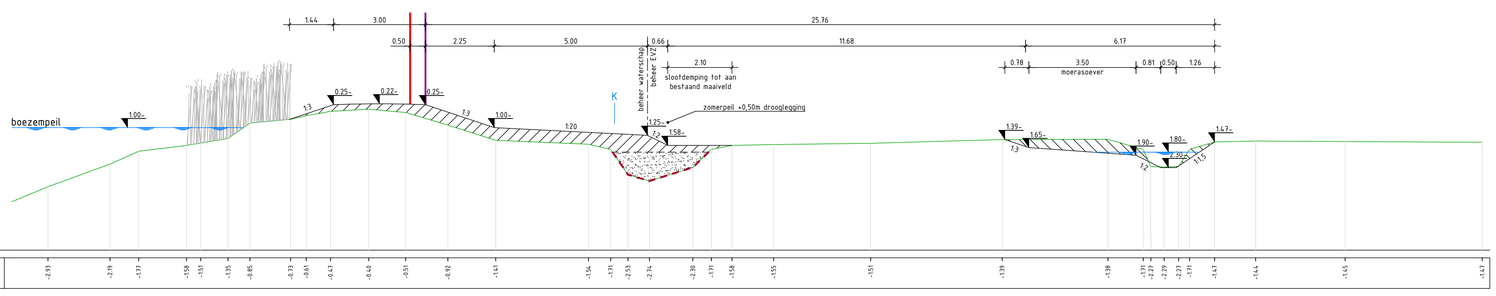


DS025-6
1:100
-5.00 NAP

Hoogte bestaand maaiveld	-2.93	-2.79	-1.77	-1.58	-1.55	-1.35	-0.85	-0.73	-0.61	-0.47	-0.40	-0.51	-0.92	-1.41	-1.54	-1.71	-2.53	-2.74	-2.38	-1.71	-1.58	-1.55	-1.51	-1.39	-1.38	-1.71	-2.27	-2.29	-2.27	-1.71	-1.47	-1.44	-1.45	-1.43

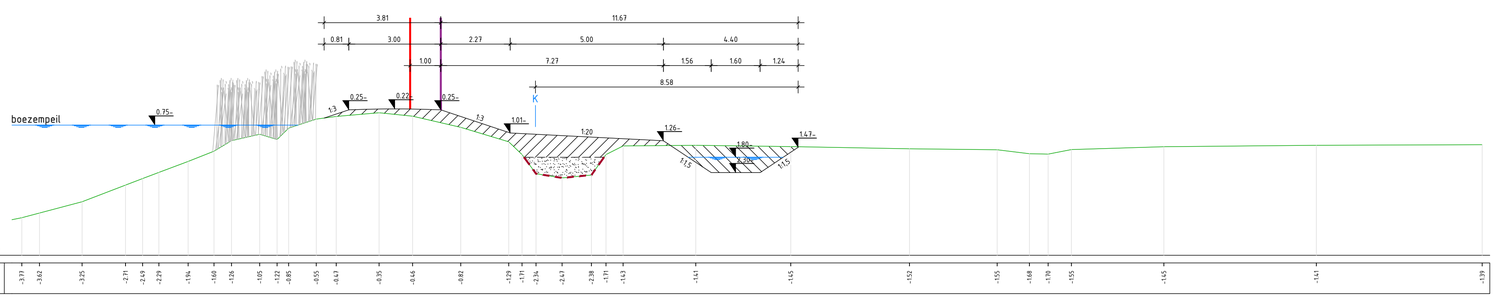

DS025-7
1:100
-5.00 NAP

Hoogte bestaand maaiveld	-3.77	-3.62	-3.25	-2.71	-2.45	-2.29	-1.96	-1.60	-1.26	-1.05	-1.22	-0.85	-0.55	-0.47	-0.35	-0.46	-0.82	-1.29	-1.71	-2.34	-2.47	-2.38	-1.71	-1.43	-1.41	-1.45	-1.52	-1.55	-1.68	-1.70	-1.55	-1.45	-1.41	-1.39

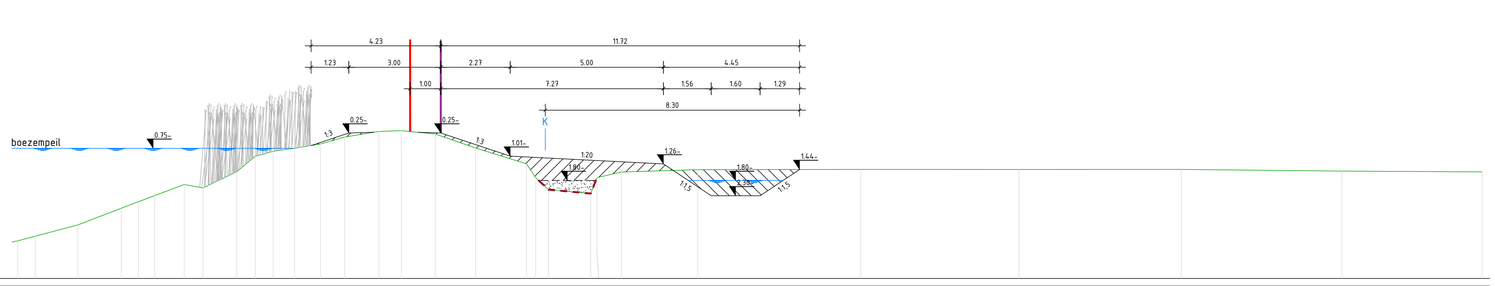

DS025-8
1:100
-5.00 NAP

Hoogte bestaand maaiveld	-3.77	-3.62	-3.25	-2.71	-2.45	-2.29	-1.93	-2.05	-1.52	-1.01	-0.85	-0.75	-0.61	-0.38	-0.20	-0.17	-0.28	-0.74	-1.26	-1.71	-2.10	-2.23	-1.71	-1.52	-1.45	-1.44	-1.44	-1.44	-1.59	-1.53

LEGENDA

- Bestaand maaiveld
- Nieuw maaiveld
- K — Huidige kadastrale grens
- Waterspiegel
- 5.00- — Hoogtemaat in m t.o.v. NAP
- Aanbrengen biobased niet-geweven geotextiel
- Oude binnenkruinlijn
- Nieuwe binnenkruinlijn
- Aanvullen grond t.b.v. dempen watergang / ophogen kruin; inzaaien met grasmengsel
- Ontgraven watergang
- Bestaande rietkraag; behouden
- Bestaande boom (niet op schaal)
- Resp. te kappen boom en nieuwe boom (niet op schaal)
- Kabel/leiding; zie aanpijling; locatie en diepteligging cf. dichtstbijzijnde proefsleuf
- Kabel/leiding; zie aanpijling; locatie cf. KLIC-oriëntatieverzoek; diepteligging indicatief weergegeven

Opmerkingen:

- Maten in meters;
- Hoogtematen in meters t.o.v. NAP

Versie:	Datum:	Omschrijving:	Getekend:	Gecontroleerd:
D4.0	24-06-25	Diverse wijzigingen	T. Bunnik	L. Boxhoorn

bwz ingenieurs
Lekdijk 15
4121 KG Everdingen
t: 0347 745 800
w: www.bwz-ingenieurs.nl

Waterschap Rivierenland

Bezoekadres:
De Blomboogerd 1
4003 BX, Tiel
tel: (0344) 64 90 90
URL: www.waterschaprivierenland.nl

Postadres:
postbus 599
4000 AN, Tiel

Project:	Kadeversterking A5H 1e tranche			
Werkpakket:	2.2.5.#07 DO Dwarsgang			
Onderdeel:	Profielen			
Projectnr:	079-21-BWZ	Datum:	Blad: 2	van: 2
Getekend:	T. Bunnik	24-06-25	Status:	DEFINITIEF
Gecontroleerd:	L. Boxhoorn		Versie:	D4.0
Besteksnr:	-		Schaal:	1:100
Tekeningnr:	079-21-TE-DO-412_DG		Formaat:	A0

Documentsoort: Tekening

Wettige eigenaar: Waterschap Rivierenland

Naam dwg: 079-21-TE-DO-411tm412_DG.dwg