


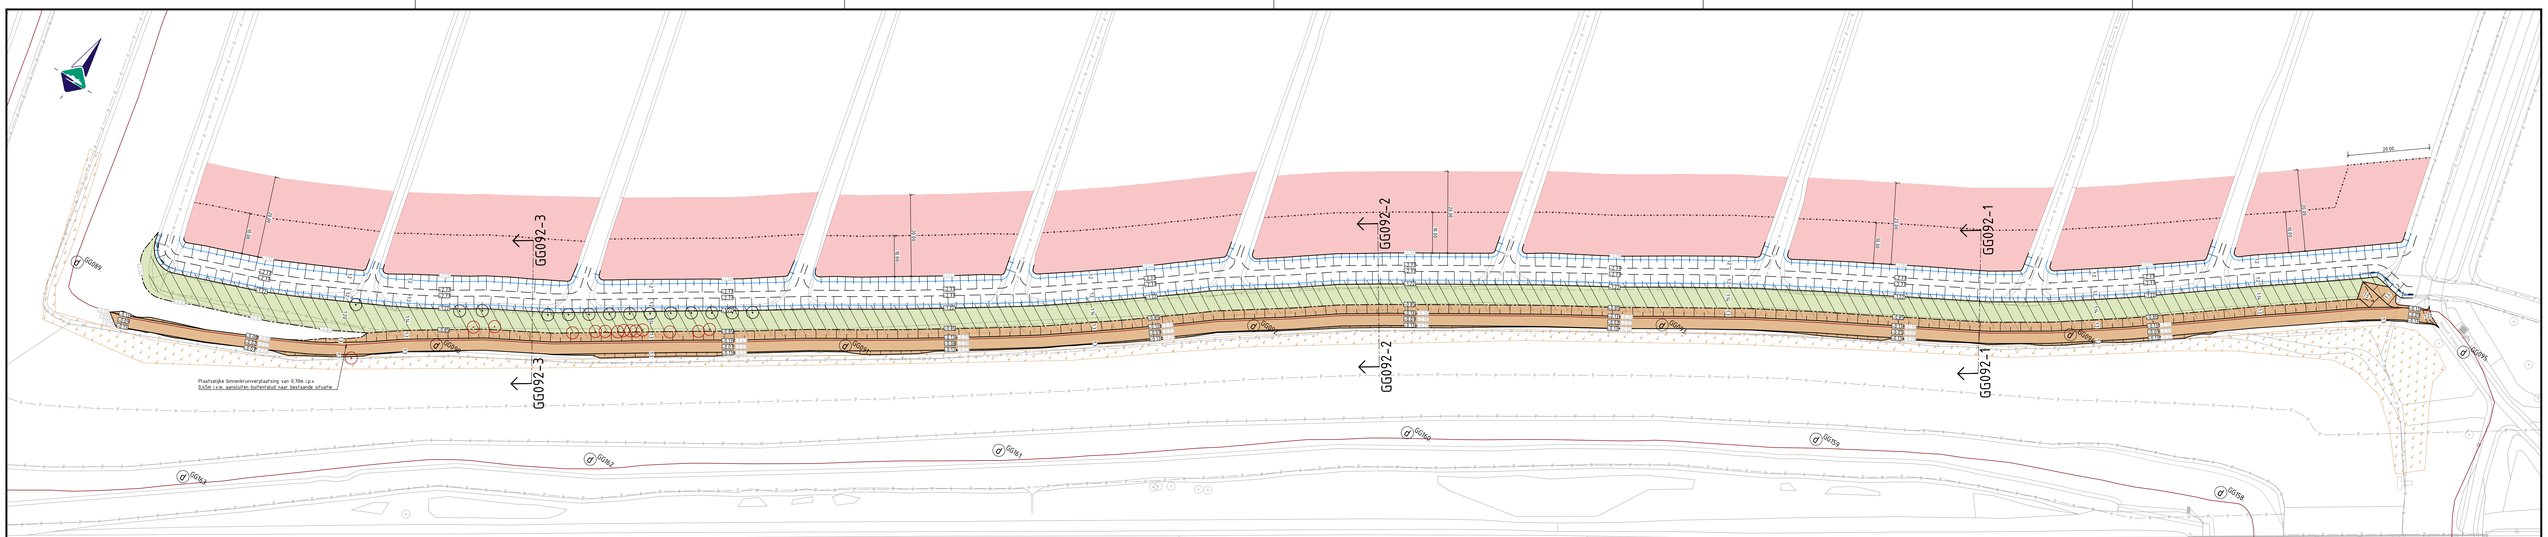


SITUATIE
schaal 1:500

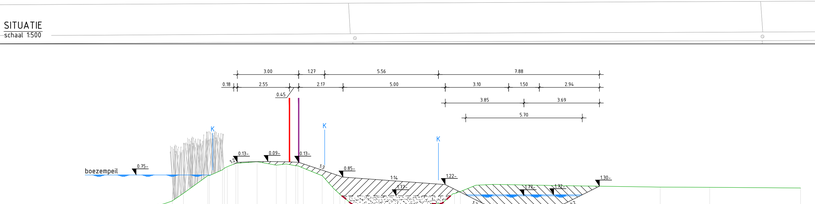

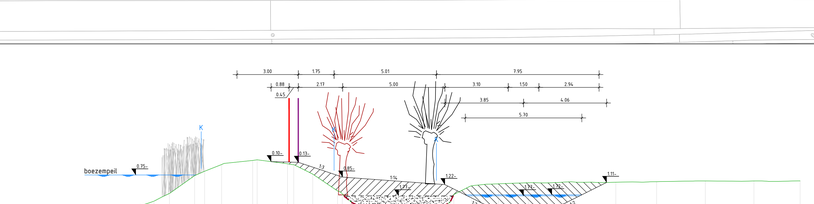

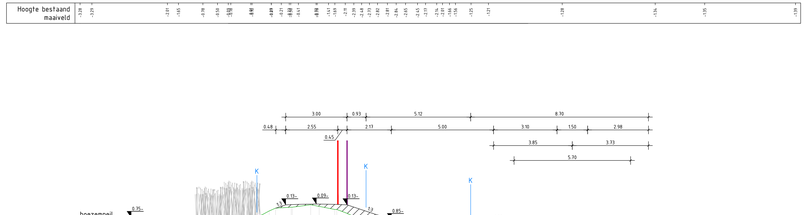

LEGENDA

Situatie

- Bestaande situatie
- Huidige kadastrale grenzen
- Huidige binnenkruinlijn
- Nieuw ontwerp
- Nieuw ontwerp; waterlijn
- Nieuw ontwerp; bodemlijn
- Bovenzijde 120 talud; tenzij anders aangegeven
- Aanbrengen beschoeiing, naaldhouten schotten d=20mm, h=600mm; naaldhouten palen Ø150/160 l.t.v.20m; naaldhouten gordingen 100x150mm, bovenkant beschoeiing op +1.62m NAP
- Grens tijdelijke ingebruikname grond
- Aanvullen + profileren klei t.b.v. kruinophoging; inzaaien met grasmengsel
- Aanvullen + profileren klei t.b.v. kruinophoging; talud 13 / 12,5 / 12; inzaaien met grasmengsel
- Aanbrengen leeflaag van klei t.b.v. talud 16 of 120; inzaaien met grasmengsel Biodivers
- Herstellen en ophogen perceelskopen naar originele staat
- Dempen bestaande watergang; aanvullen met zand en klei; inzaaien met grasmengsel
- Bestaande rietkraag
- Locatie dijkpaal; v.z.v. dijkpaalnummer
- Resp. te kappen boom en nieuw te plaatsen boom; 0,50m uit de insteek nieuwe watergang
- Hoogtemaat; ontwerphoogte in m t.o.v. NAP
- Hoogtemaat; bestaande hoogte in m t.o.v. NAP

Profielen

- Bestaand maaiveld
- Nieuw maaiveld
- Huidige kadastrale grens
- Waterspiegel
- Hoogtemaat in m t.o.v. NAP
- Huidige binnenkruinlijn
- Nieuwe binnenkruinlijn
- Aanbrengen biobased niet-geweven geotextiel
- Aanvullen zand; tot aan waterlijn
- Aanvullen grond t.b.v. dempen watergang / ophogen kruin; inzaaien met grasmengsel
- Ontgraven watergang
- Bestaande rietkraag; te behouden
- Resp. te kappen boom en nieuwe boom (niet op schaal)

Opmerkingen:

- Maten in meters;
- Hoogtematen in meters t.o.v. NAP



OVERZICHT
schaal 1:20.000

Versie:	Datum:	Omschrijving:	Getekend:	Gecontroleerd:
D1.0	01-04-2025	Opmerkingen verwerkt	D. Blommers	L. Boxhoorn

bwz ingenieurs
Laksijk 15
4331 KG Everdingen
t: 0347 745 800
w: www.bwz-ingenieurs.nl

Waterschap Rivierenland
Bezoekadres: De Blomboogerd 1, 4003 BK, Tiel
Postadres: postbus 599, 4000 AN, Tiel
tel: (0344) 64 90 90
URL: www.waterschaprivierenland.nl

Project:	Kadeversterking A5H 1e tranche				
Werkpakket:	2.2.5.#06 DO Kromme Elleboog				
Onderdeel:	Kromme Elleboog				
Projectnr:	079-21-BWZ	Datum:	Blad:	1	van: 1
Getekend:	D. Blommers	01-04-2025	Status:	DEFINITIEF	
Gecontroleerd:	L. Boxhoorn		Versie:	D1.0	
Besteksnr:	-		Schaal:	1:100 / 1:500	
Tekeningnr:	079-21-TE-DO-401_KE		Formaat:	A1+ (594x1260mm)	

Documentsoort: Tekening

Wettige eigenaar: Waterschap Rivierenland

Bestand: 079-21-TE-DO-401_KE.dwg