
Bijlage 14: Inpassingsplan Heieind 10 en 10A

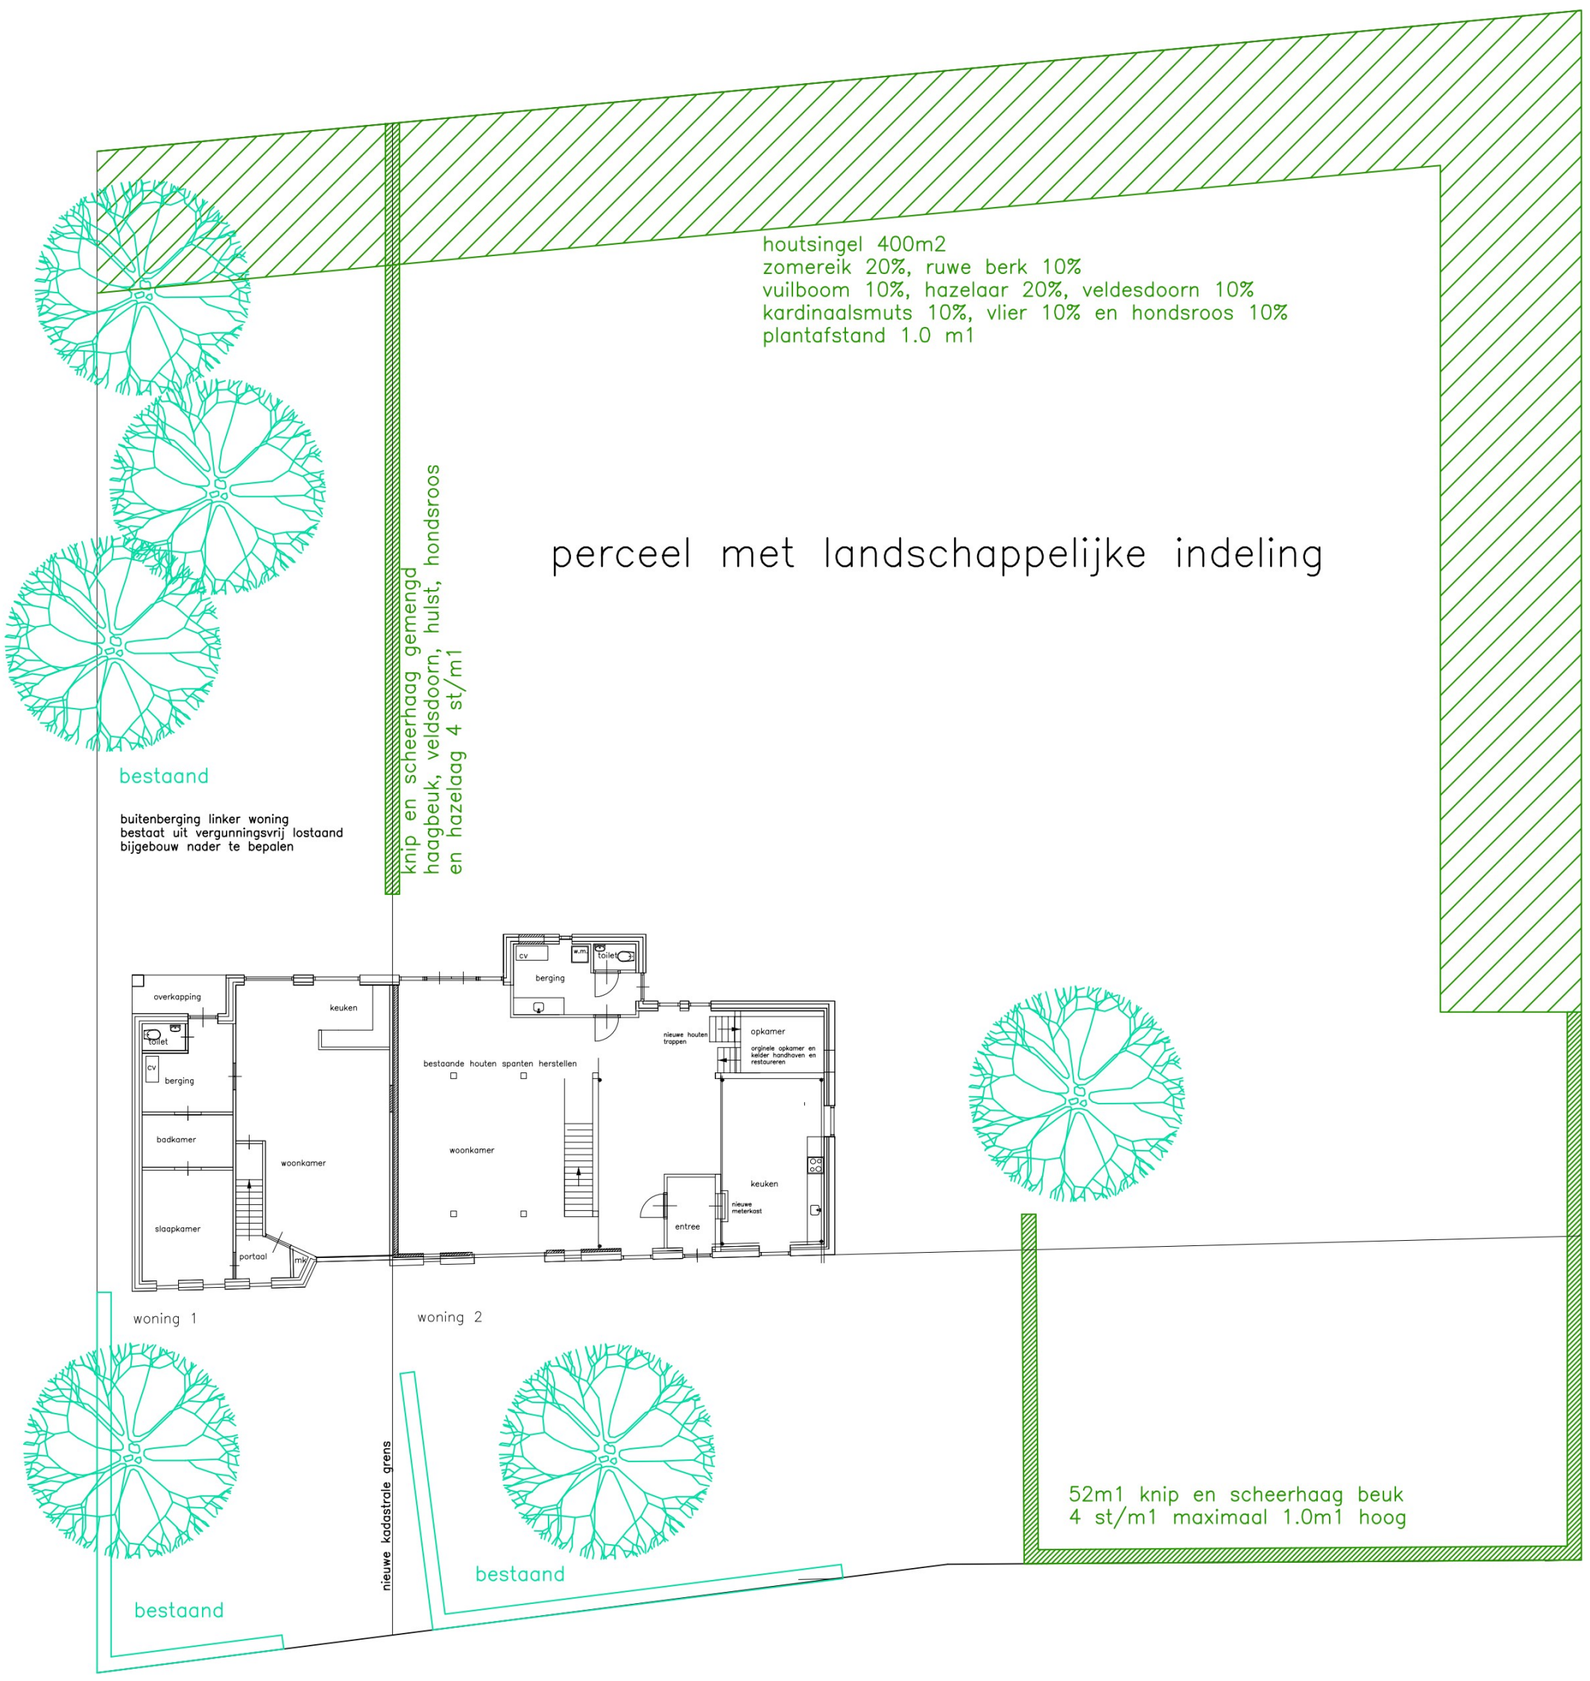

bouwbureau
jos meeuws
ter craene 15
5712 GD someren
tel. 0493–495400
e–mail info@josmeeuws.nl
website www.josmeeuws.nl

Plan restauratie en opslitsen van cultuur historische langgevelboerderij in twee zelfstandige wooneenheden. aan het Heieind 10 in Lierop

[redacted]

datum	schaal	blad	werknummer
18–07–2019	1:200	B–03	19–002