


**Tersoal**

**\*\*Aan deze tekening kunnen geen rechten worden ontleend\*\***

**Gemeente Boarnsterhim**  
 Postbus 40  
 9000 AA GROU  
 Tel. 0566-629393  
 Fax. 0566-622424  
 www.boarnsterhim.nl  
 Email: gemeente@boarnsterhim.nl



Intern projectnr.	
Schaal Niet op schaal	Formaat/tabblad A4-TS
Datum 18-03-2008	Datum gew.
CAD-tekenaar HG	Projectleider PK
	Afdeling PZ

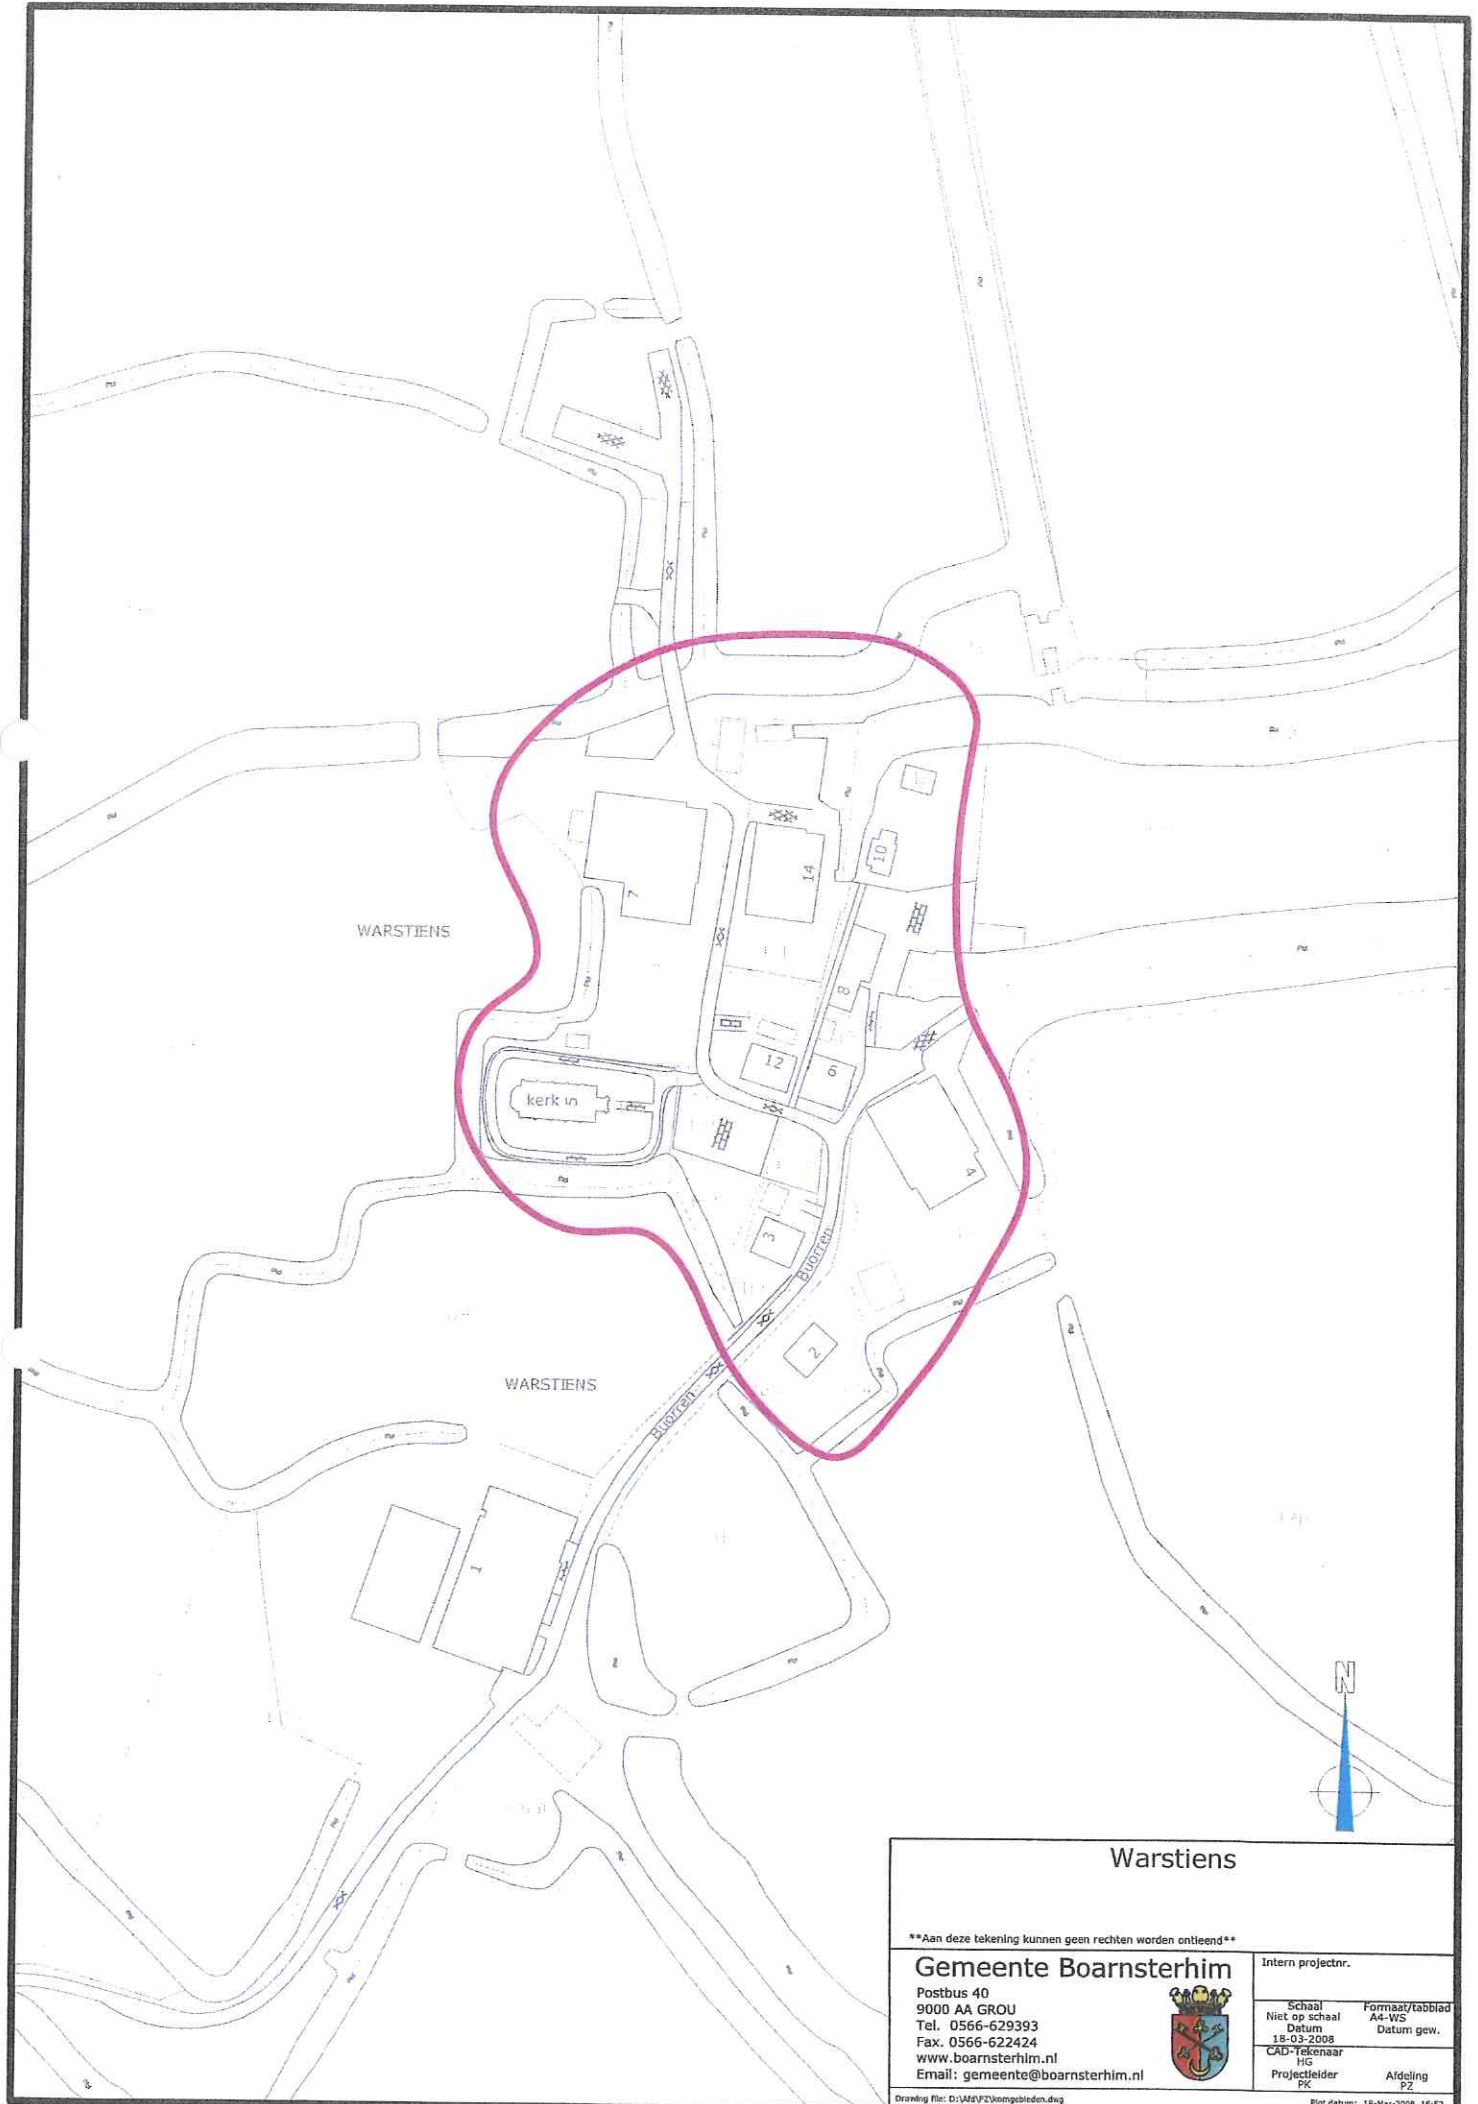

Warstiens

**\*\*Aan deze tekening kunnen geen rechten worden ontleend\*\***


**Gemeente Boarnsterhim**

Postbus 40  
 9000 AA GROU  
 Tel. 0566-629393  
 Fax. 0566-622424  
 www.boarnsterhim.nl  
 Email: gemeente@boarnsterhim.nl



Intern projectnr.	
Schaal Niet op schaal	Formaat/tafelid A4-W5
Datum 18-03-2008	Datum gew.
CAD-Tekenaar HG	Projectleider PK
	Afdeling PZ



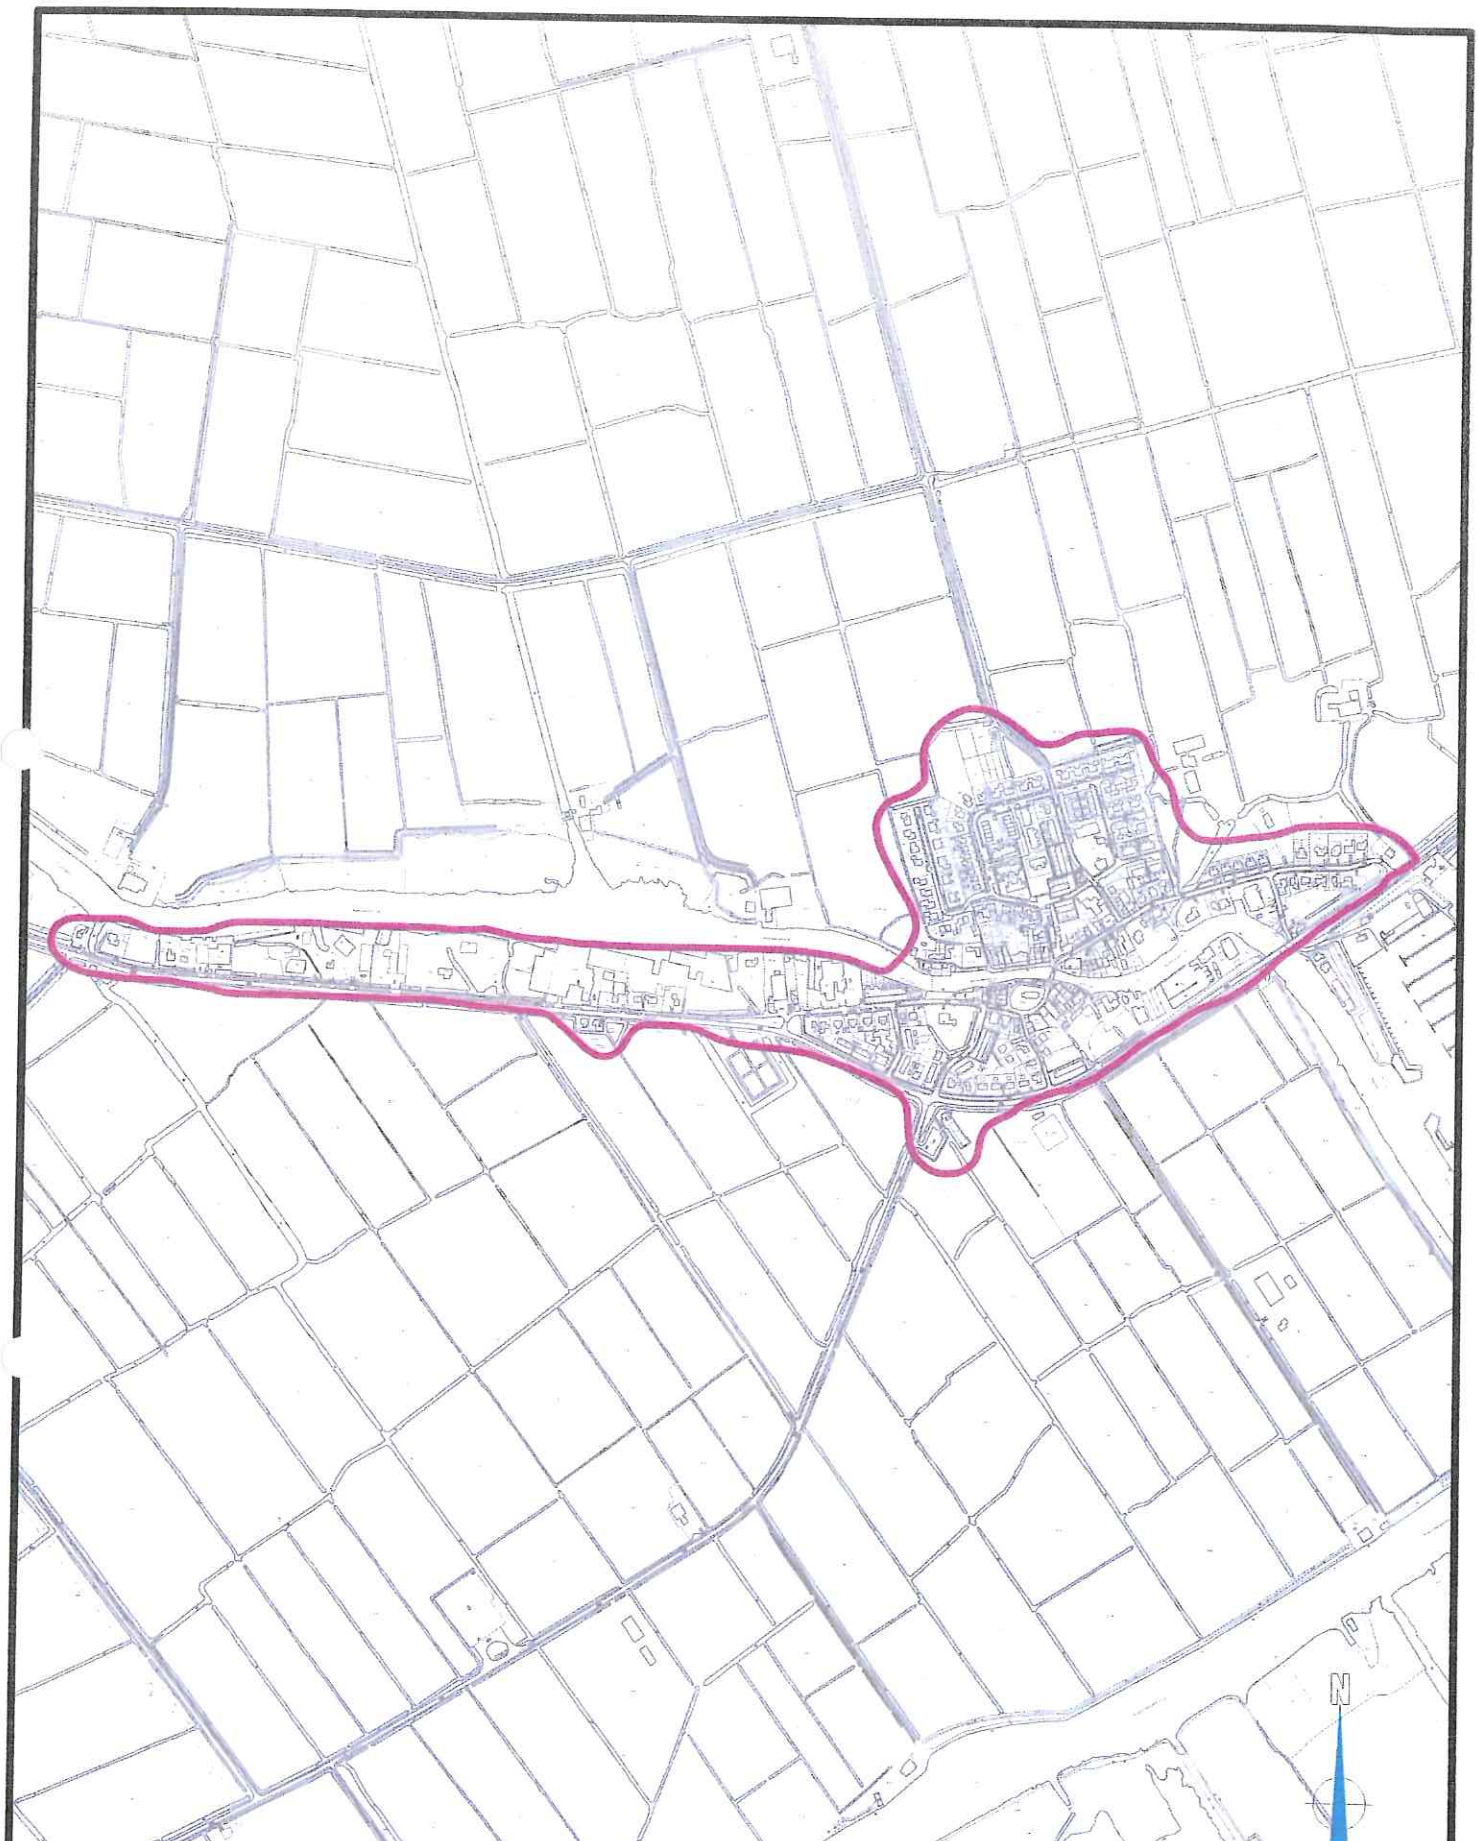

### Warten


**\*\*Aan deze tekening kunnen geen rechten worden ontleend\*\***

**Gemeente Boarnsterhim**  
Postbus 40  
9000 AA GROU  
Tel. 0566-629393  
Fax. 0566-622424  
www.boarnsterhim.nl  
Email: gemeente@boarnsterhim.nl



Intern projectnr.	
Schaal Niet op schaal	Formaat/tafelblad A4-WTN
Datum 18-03-2008	Datum gew.
CAD-tekenaar Hc	Afdeling PZ
Projectleider PK	



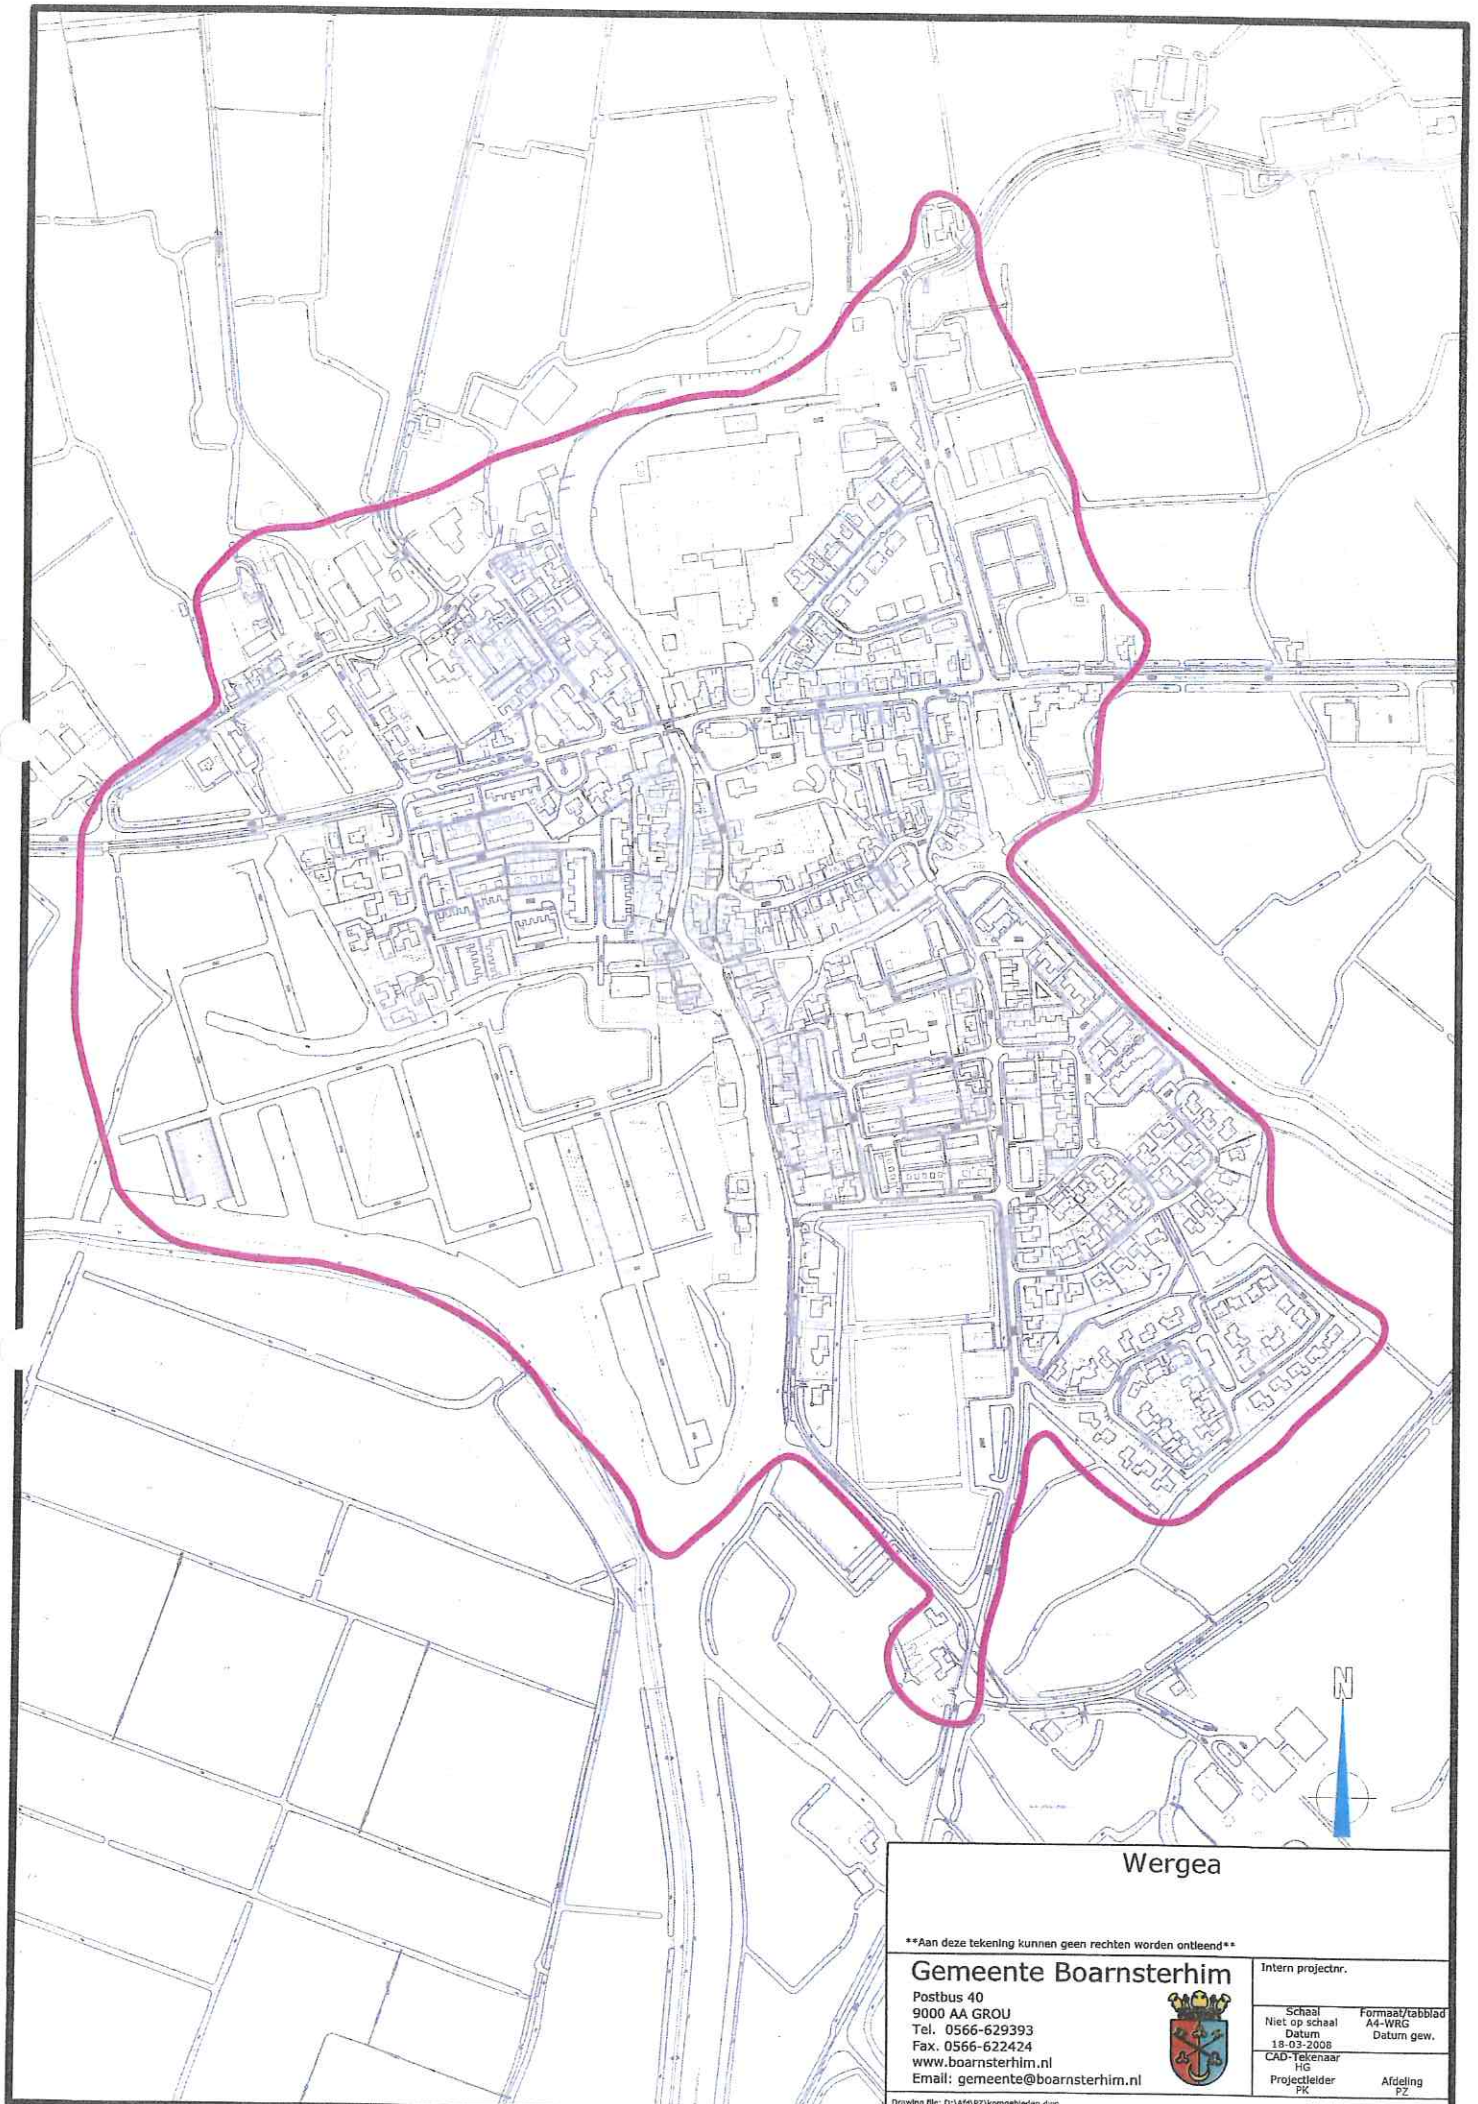

Wergea

\*\*Aan deze tekening kunnen geen rechten worden ontleend\*\*

Gemeente Boarnsterhim


Postbus 40  
 9000 AA GROU  
 Tel. 0566-629393  
 Fax. 0566-622424  
 www.boarnsterhim.nl  
 Email: gemeente@boarnsterhim.nl



Intern projectnr.

Schaal	Formaat/tafelblad
Niet op schaal	A4-WRG
Datum	Datum gew.
18-03-2008	
CAD-Tekenaar	
HC	
Projectleider	Afdeling
PK	PZ



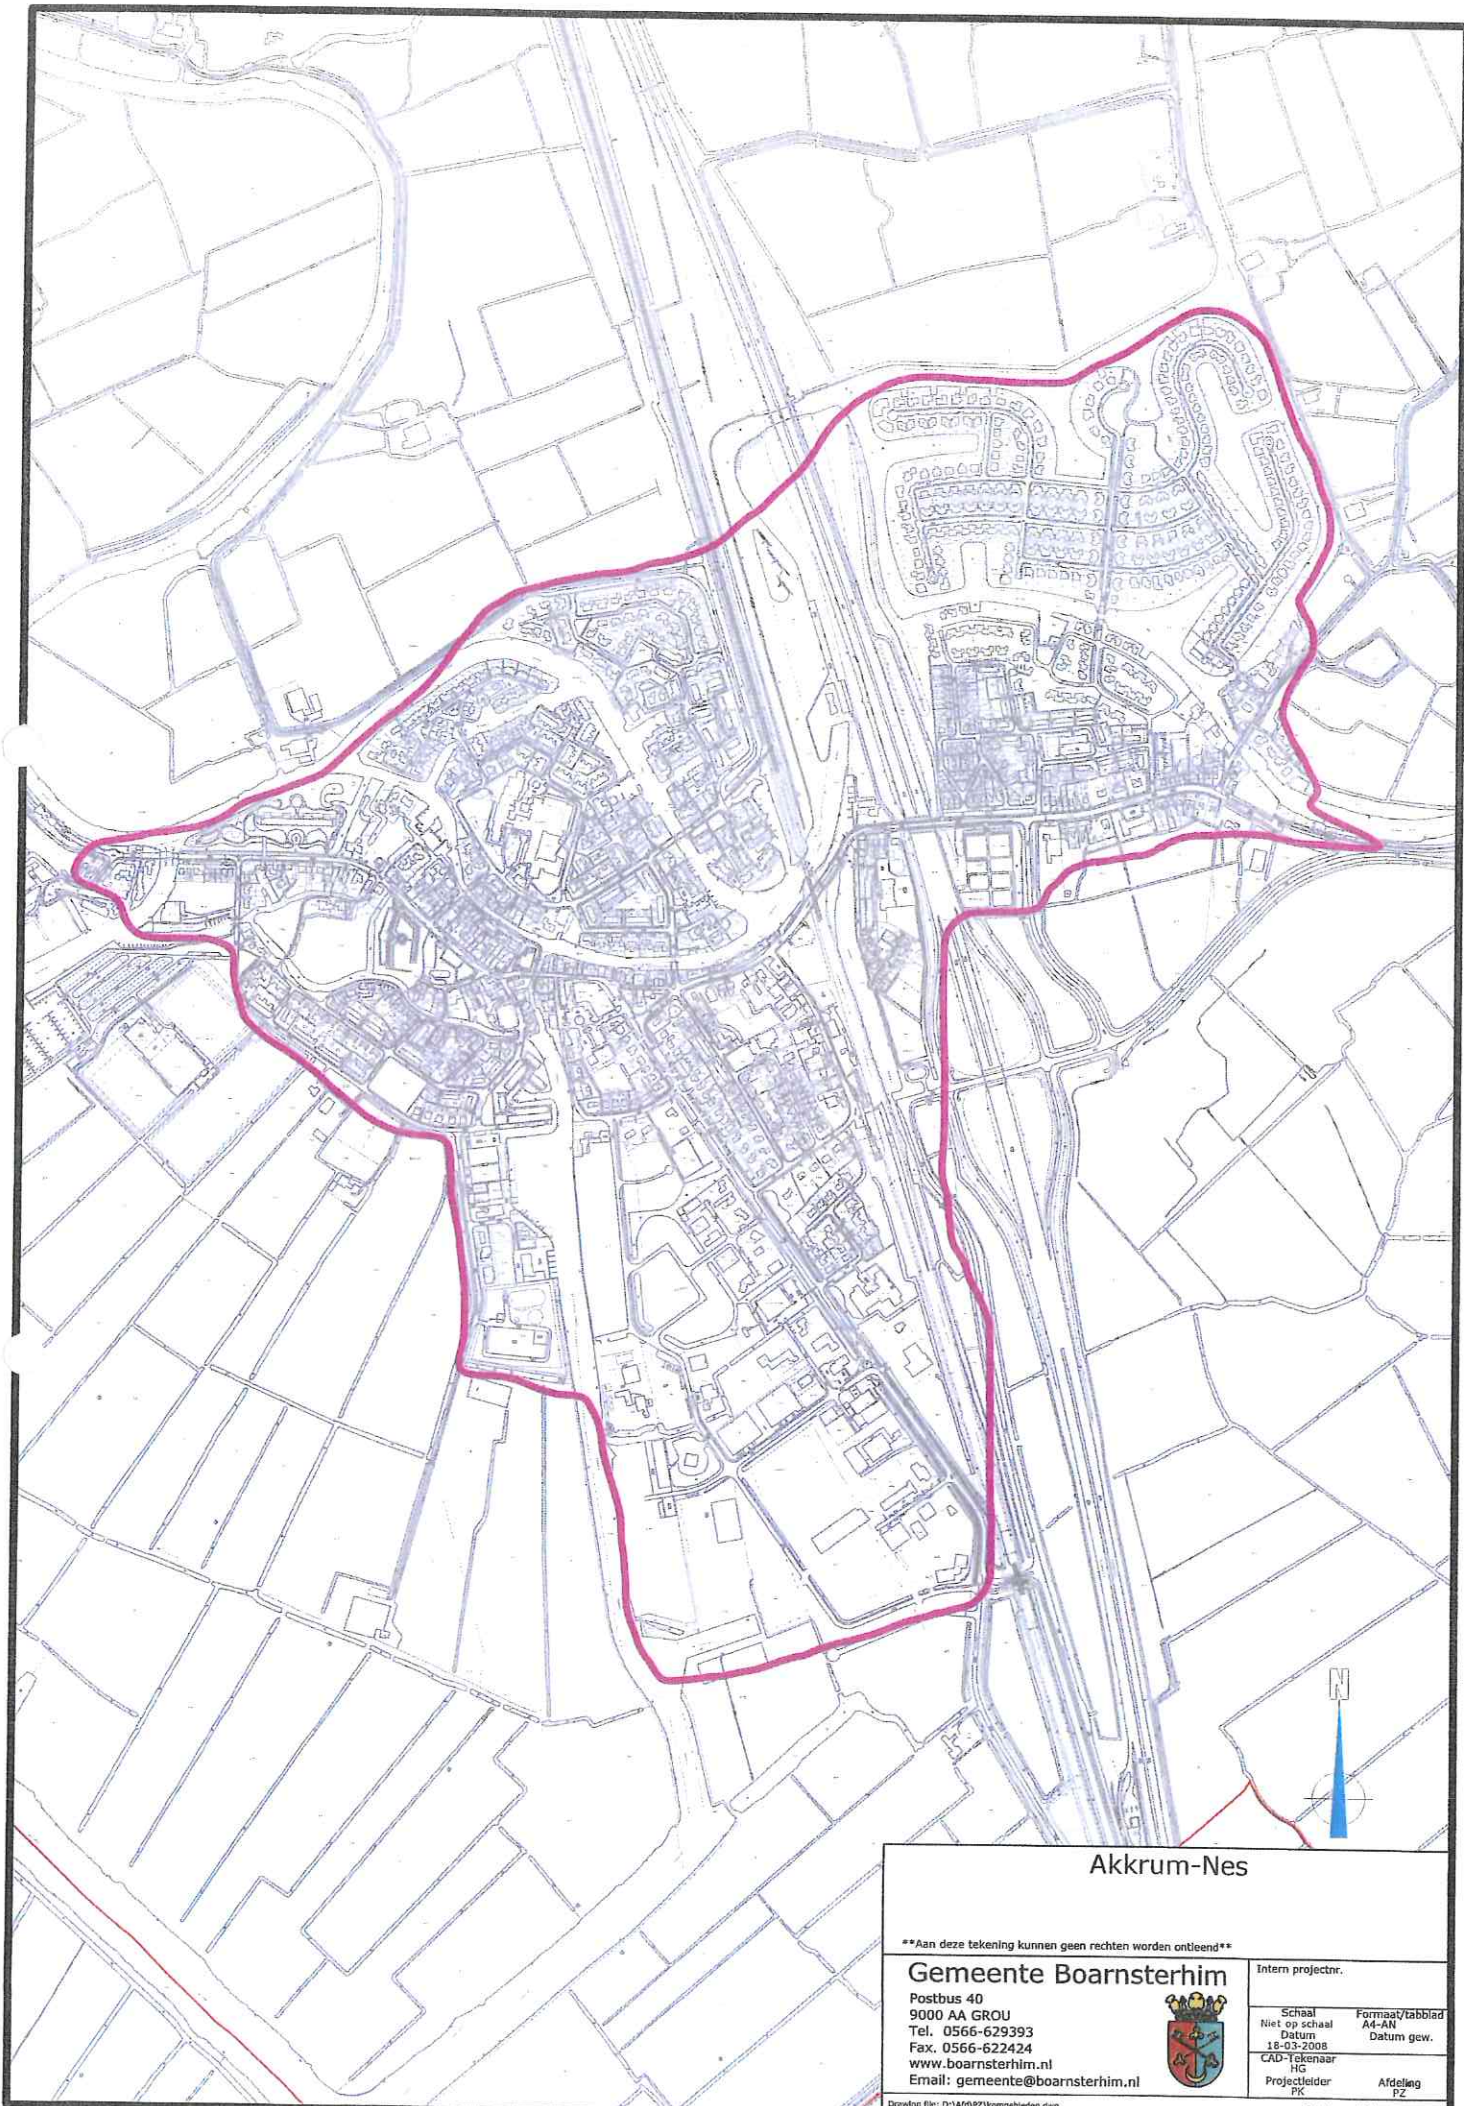

### Akkrum-Nes

\*\*Aan deze tekening kunnen geen rechten worden ontleend\*\*

#### Gemeente Boarnsterhim


Postbus 40  
9000 AA GROU  
Tel. 0566-629393  
Fax. 0566-622424  
www.boarnsterhim.nl  
Email: gemeente@boarnsterhim.nl



Intern projectnr.

Schaal	Formaat/tafelblad
Niet op schaal	A4-AN
Datum	Datum gew.
18-03-2008	
CAD-Tekenaar	
HG	Afdeling
Projectleider	PK
	PZ



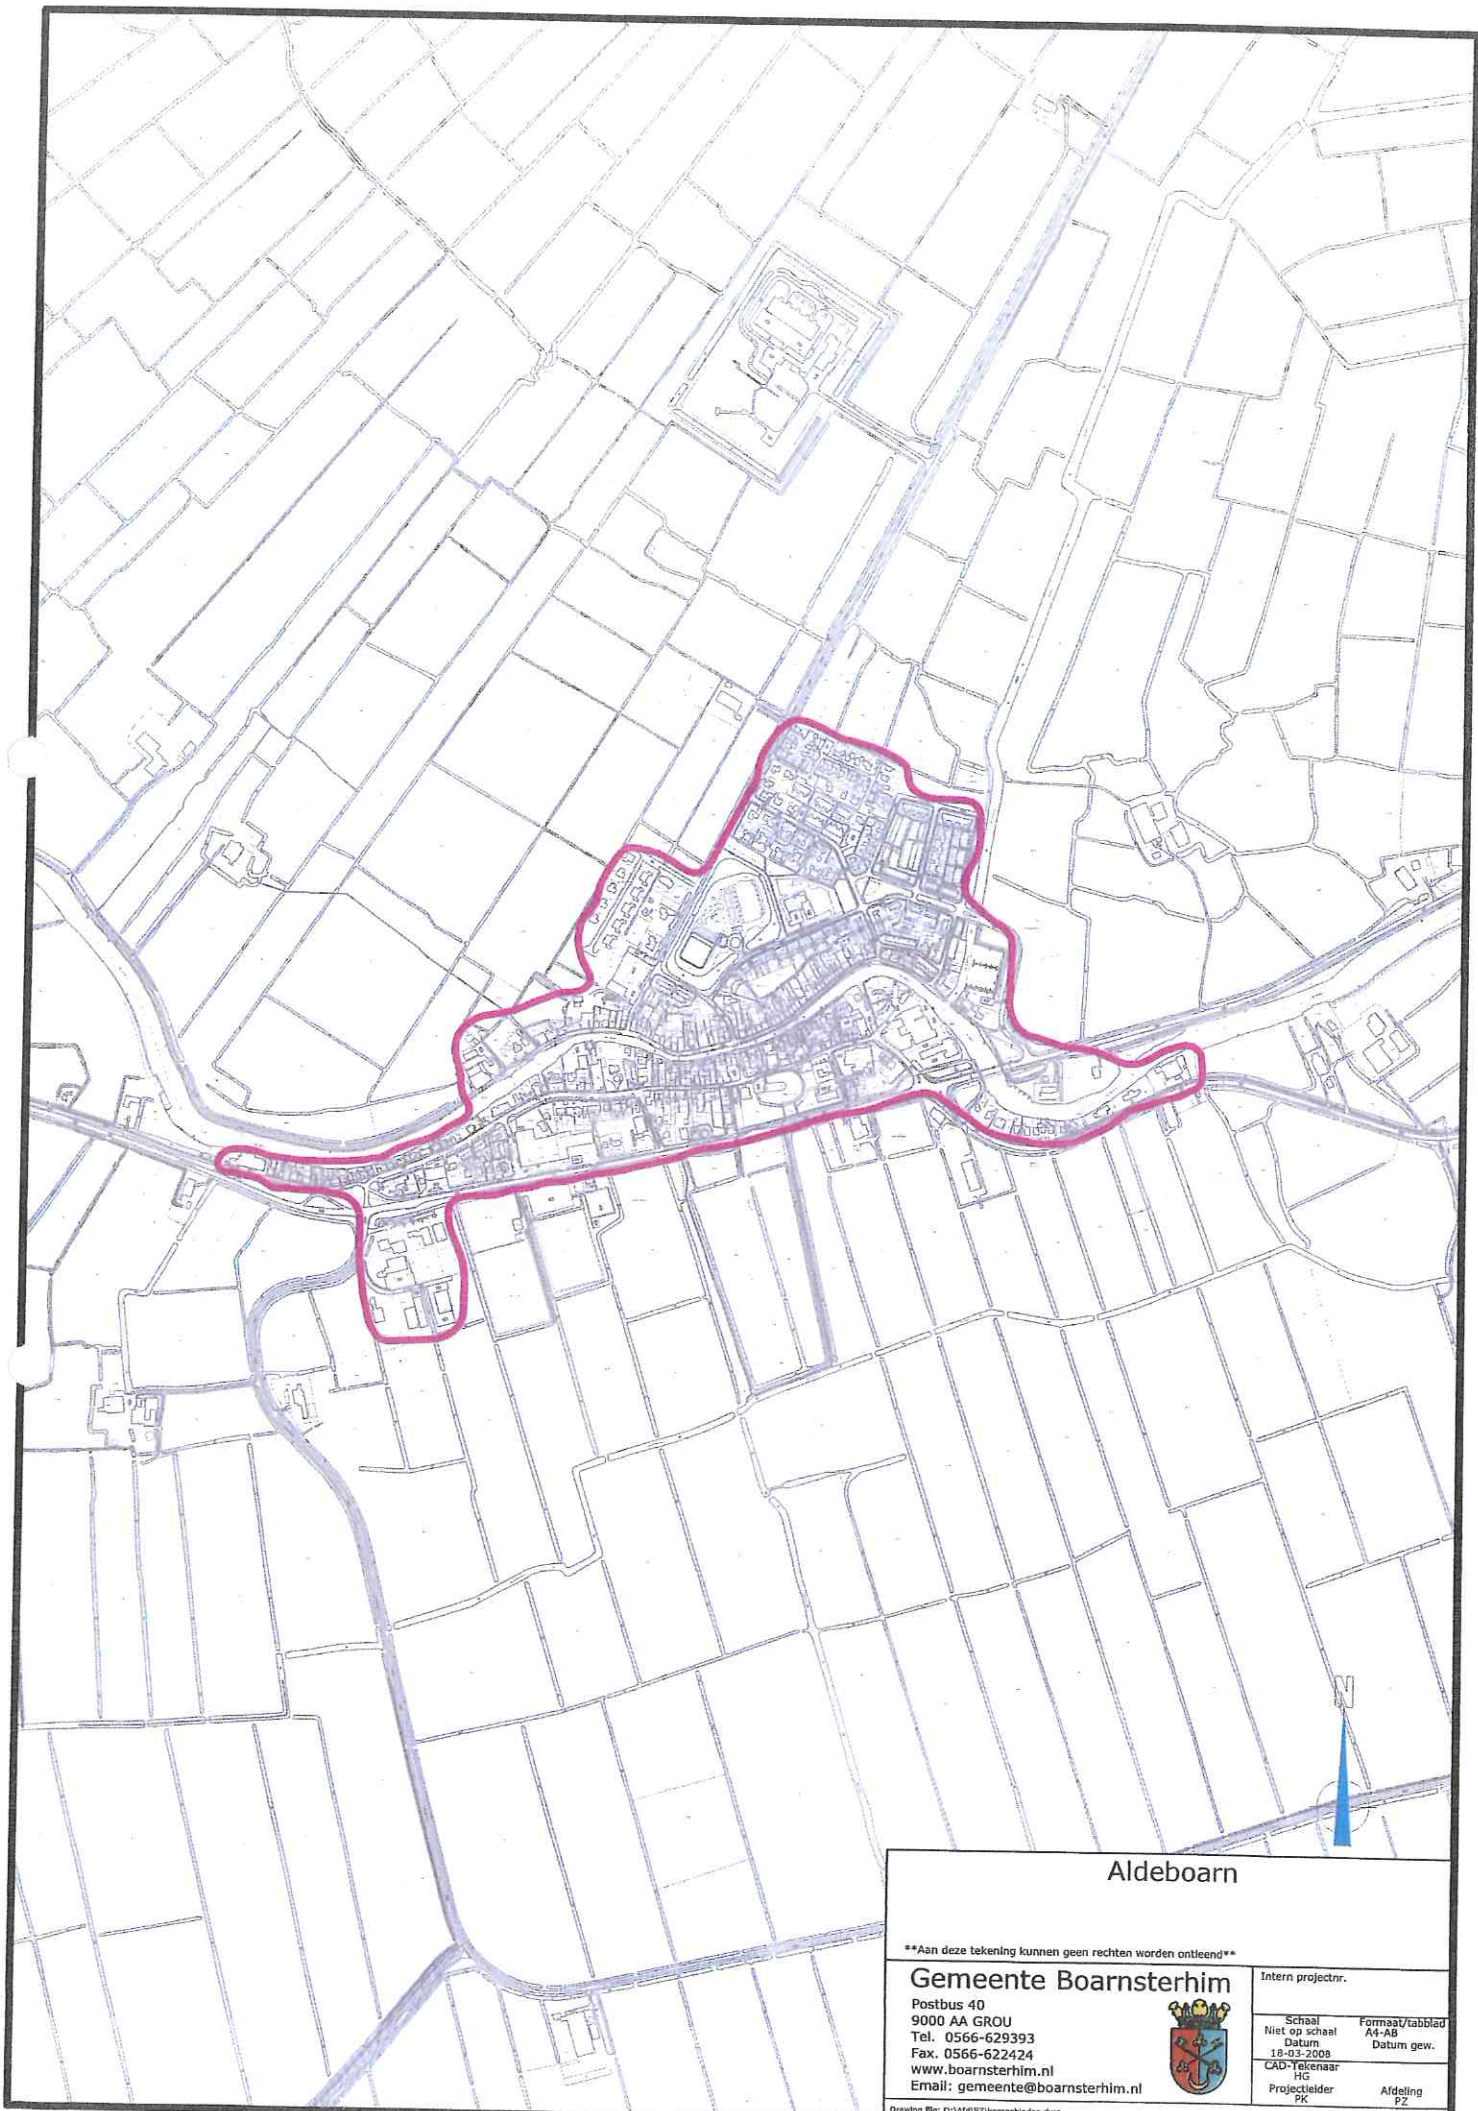

Aldeboarn

\*\*Aan deze tekening kunnen geen rechten worden ontleend\*\*


**Gemeente Boarnsterhim**

Postbus 40  
 9000 AA GROU  
 Tel. 0566-629393  
 Fax. 0566-622424  
 www.boarnsterhim.nl  
 Email: gemeente@boarnsterhim.nl



Intern projectnr.

Schaal Niet op schaal	Formaat/tablblad A4-AB
Datum 18-03-2008	Datum gew.
CAD-Yalemaar HG	Projectleider PK
	Afdeling PZ

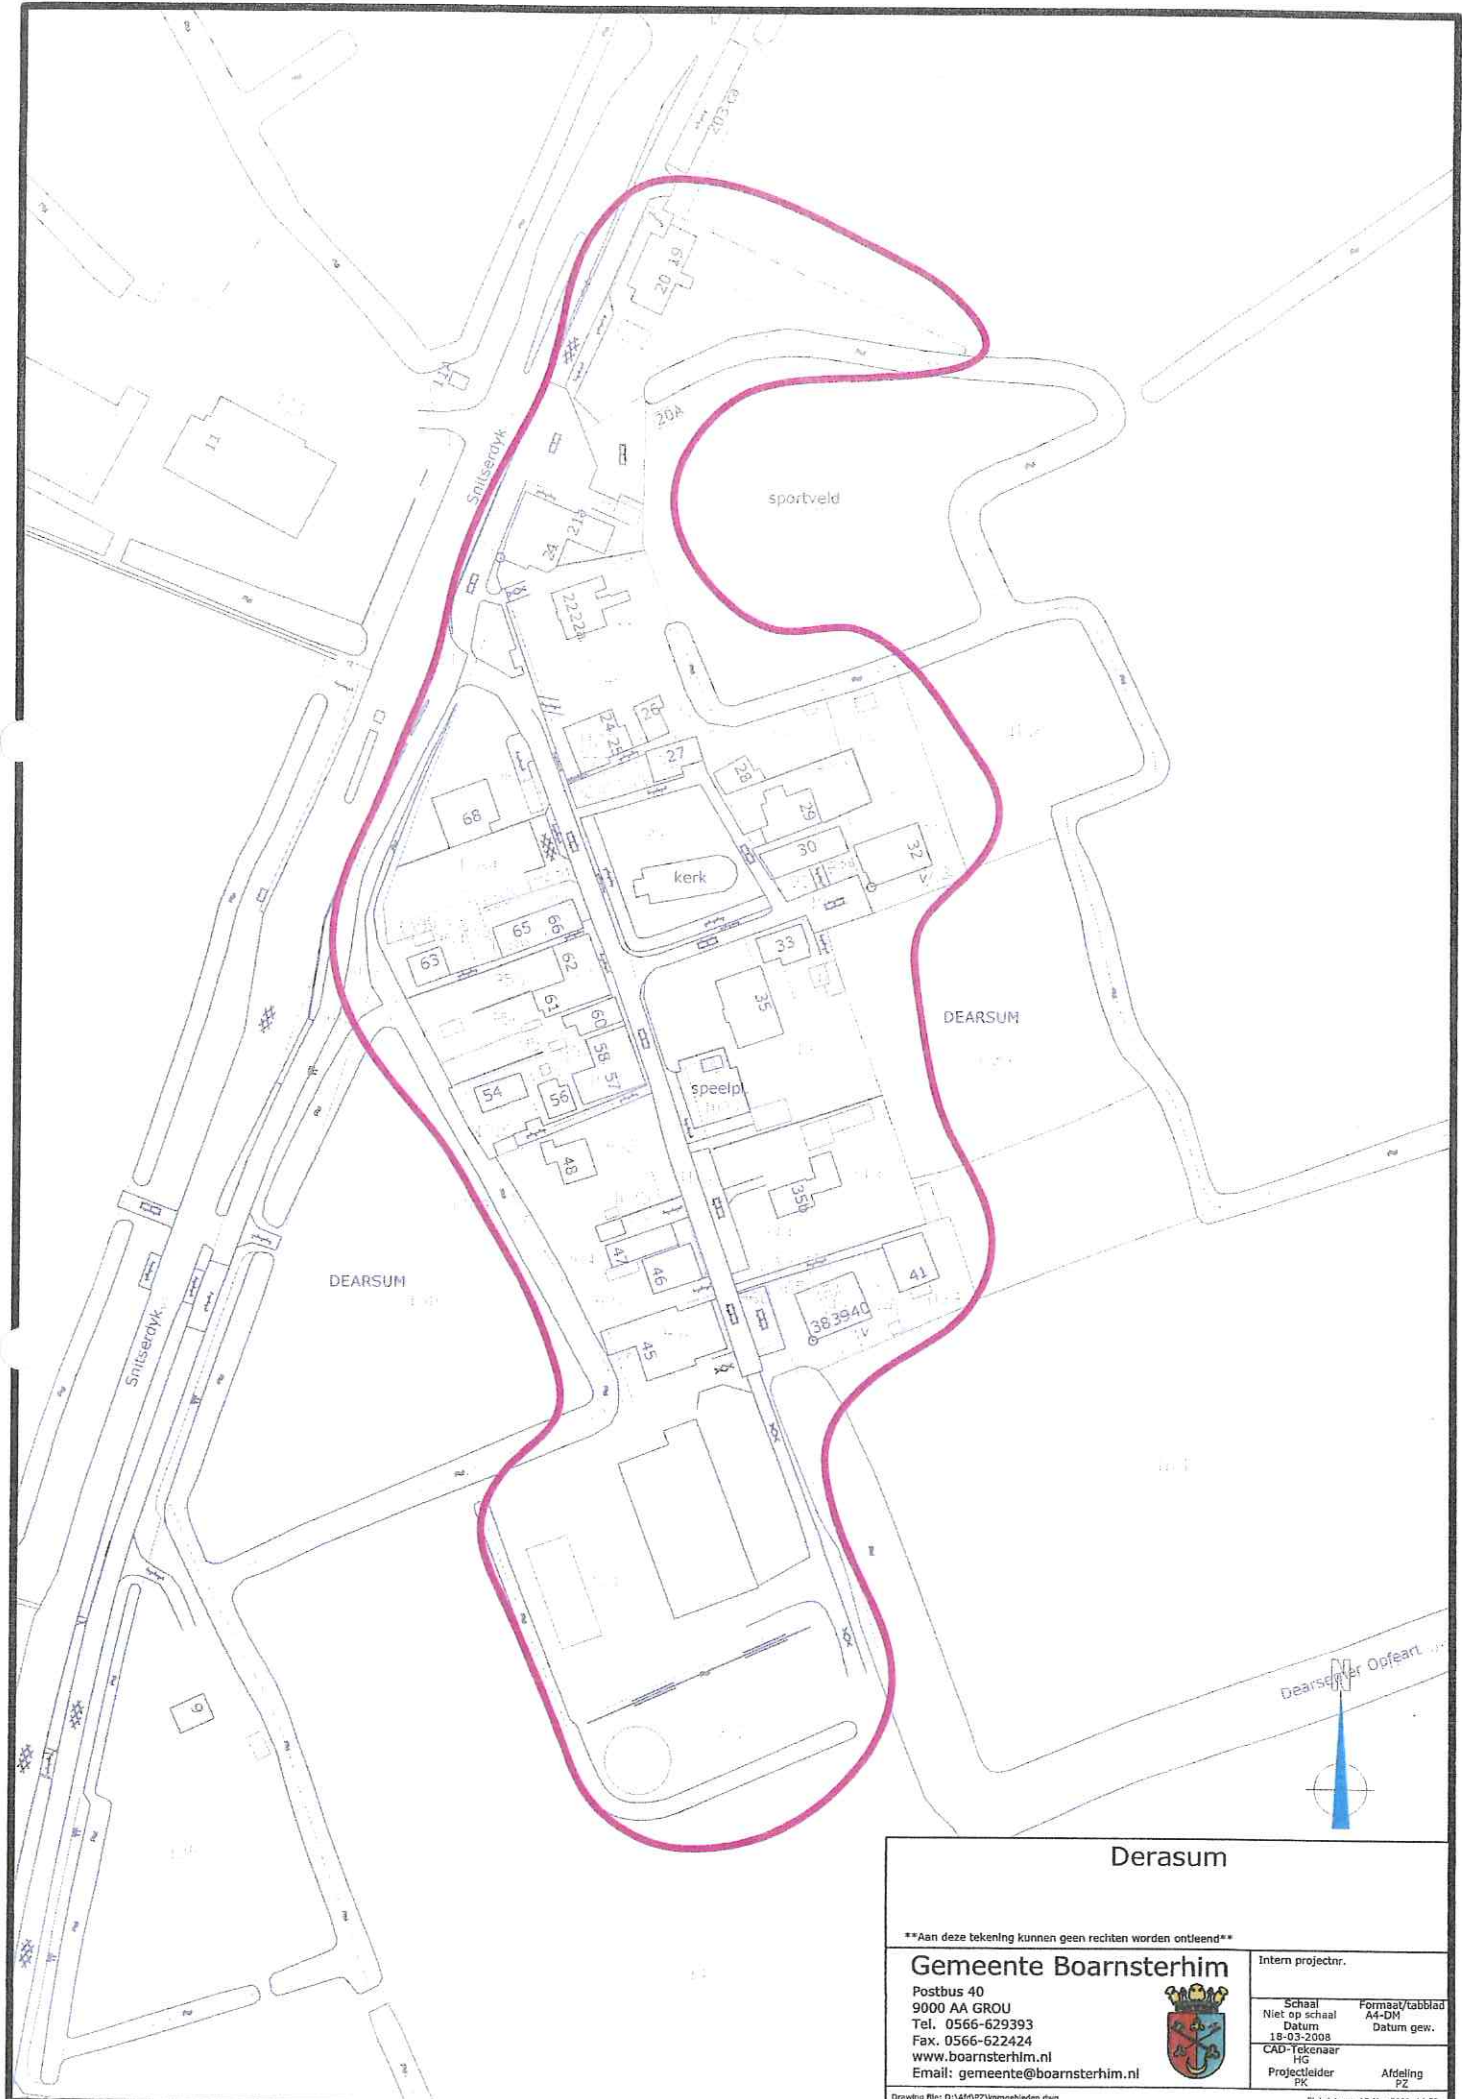

## Derasum

\*\*Aan deze tekening kunnen geen rechten worden ontleend\*\*


### Gemeente Boarnsterhim

Postbus 40  
 9000 AA GROU  
 Tel. 0566-629393  
 Fax. 0566-622424  
 www.boarnsterhim.nl  
 Email: gemeente@boarnsterhim.nl



Intern projectnr.	
Schaal Niet op schaal	Formaat/tabblad A4-DW
Datum 18-03-2008	Datum gew.
CAD-tekenaar HG	Afdeling PZ
Projectleider PK	



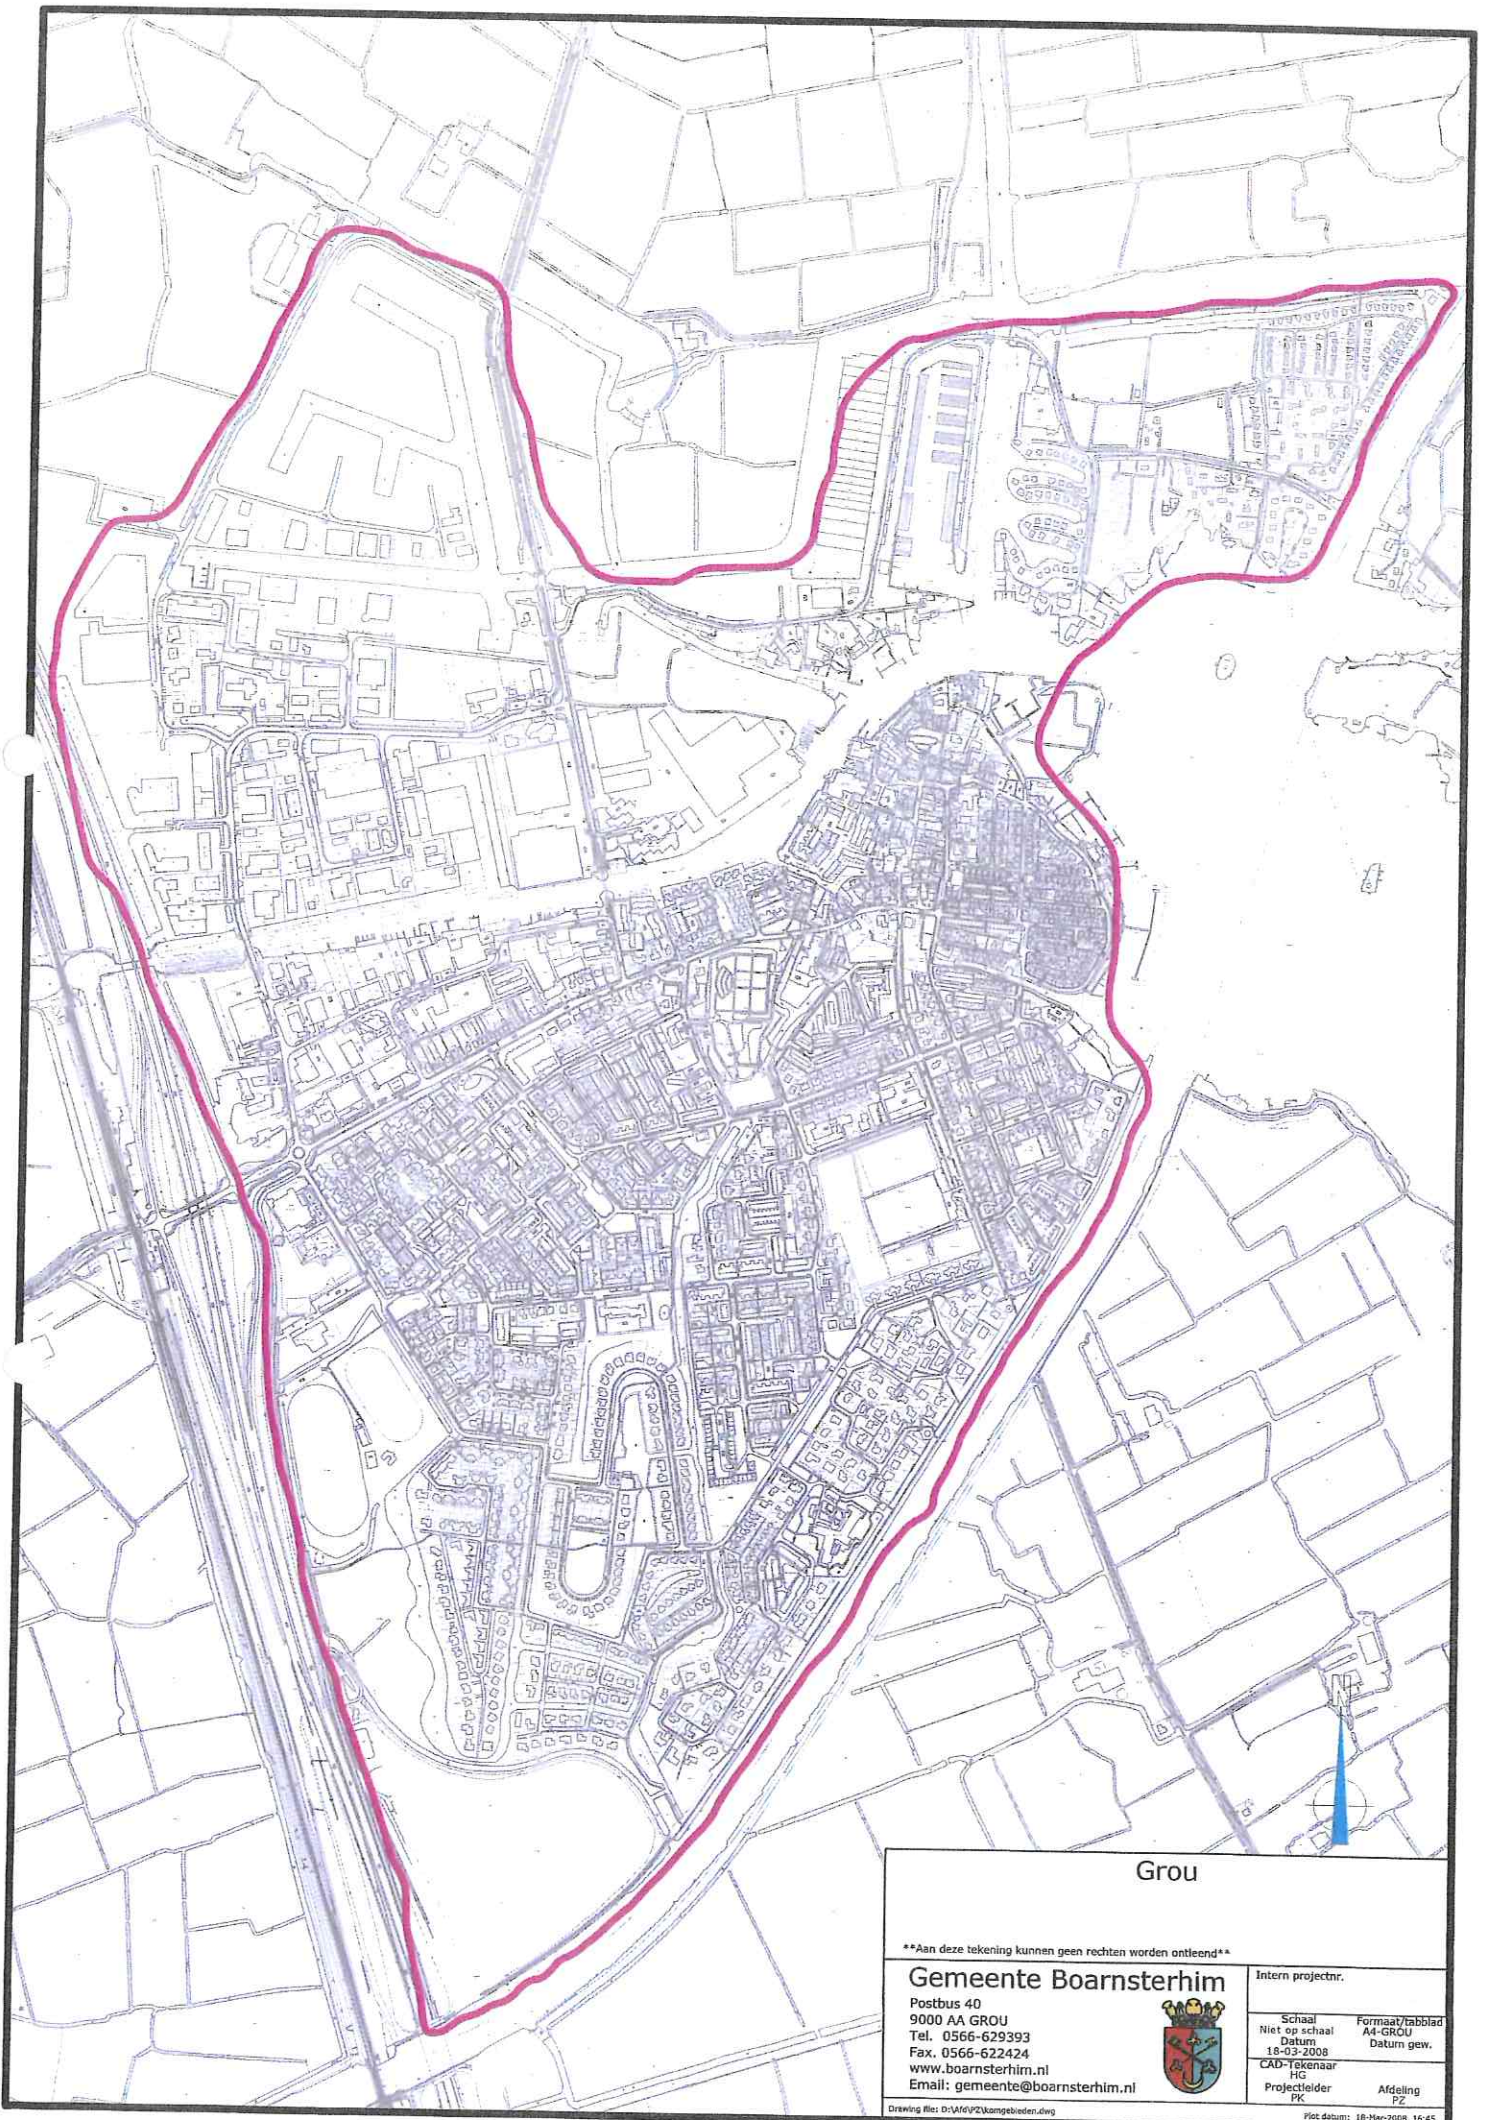

Grou

\*\*Aan deze tekening kunnen geen rechten worden ontleend\*\*


**Gemeente Boarnsterhim**

Postbus 40  
9000 AA GROU  
Tel. 0566-629393  
Fax. 0566-622424  
www.boarnsterhim.nl  
Email: gemeente@boarnsterhim.nl



Intern projectnr.	Schaal	Formaat/tafelblad
	Niet op schaal	A4-GROU
	Datum	Datum gew.
	18-03-2008	
CAD-Tekenaar	HC	Projectleider
		PK
		Afdeling
		PZ



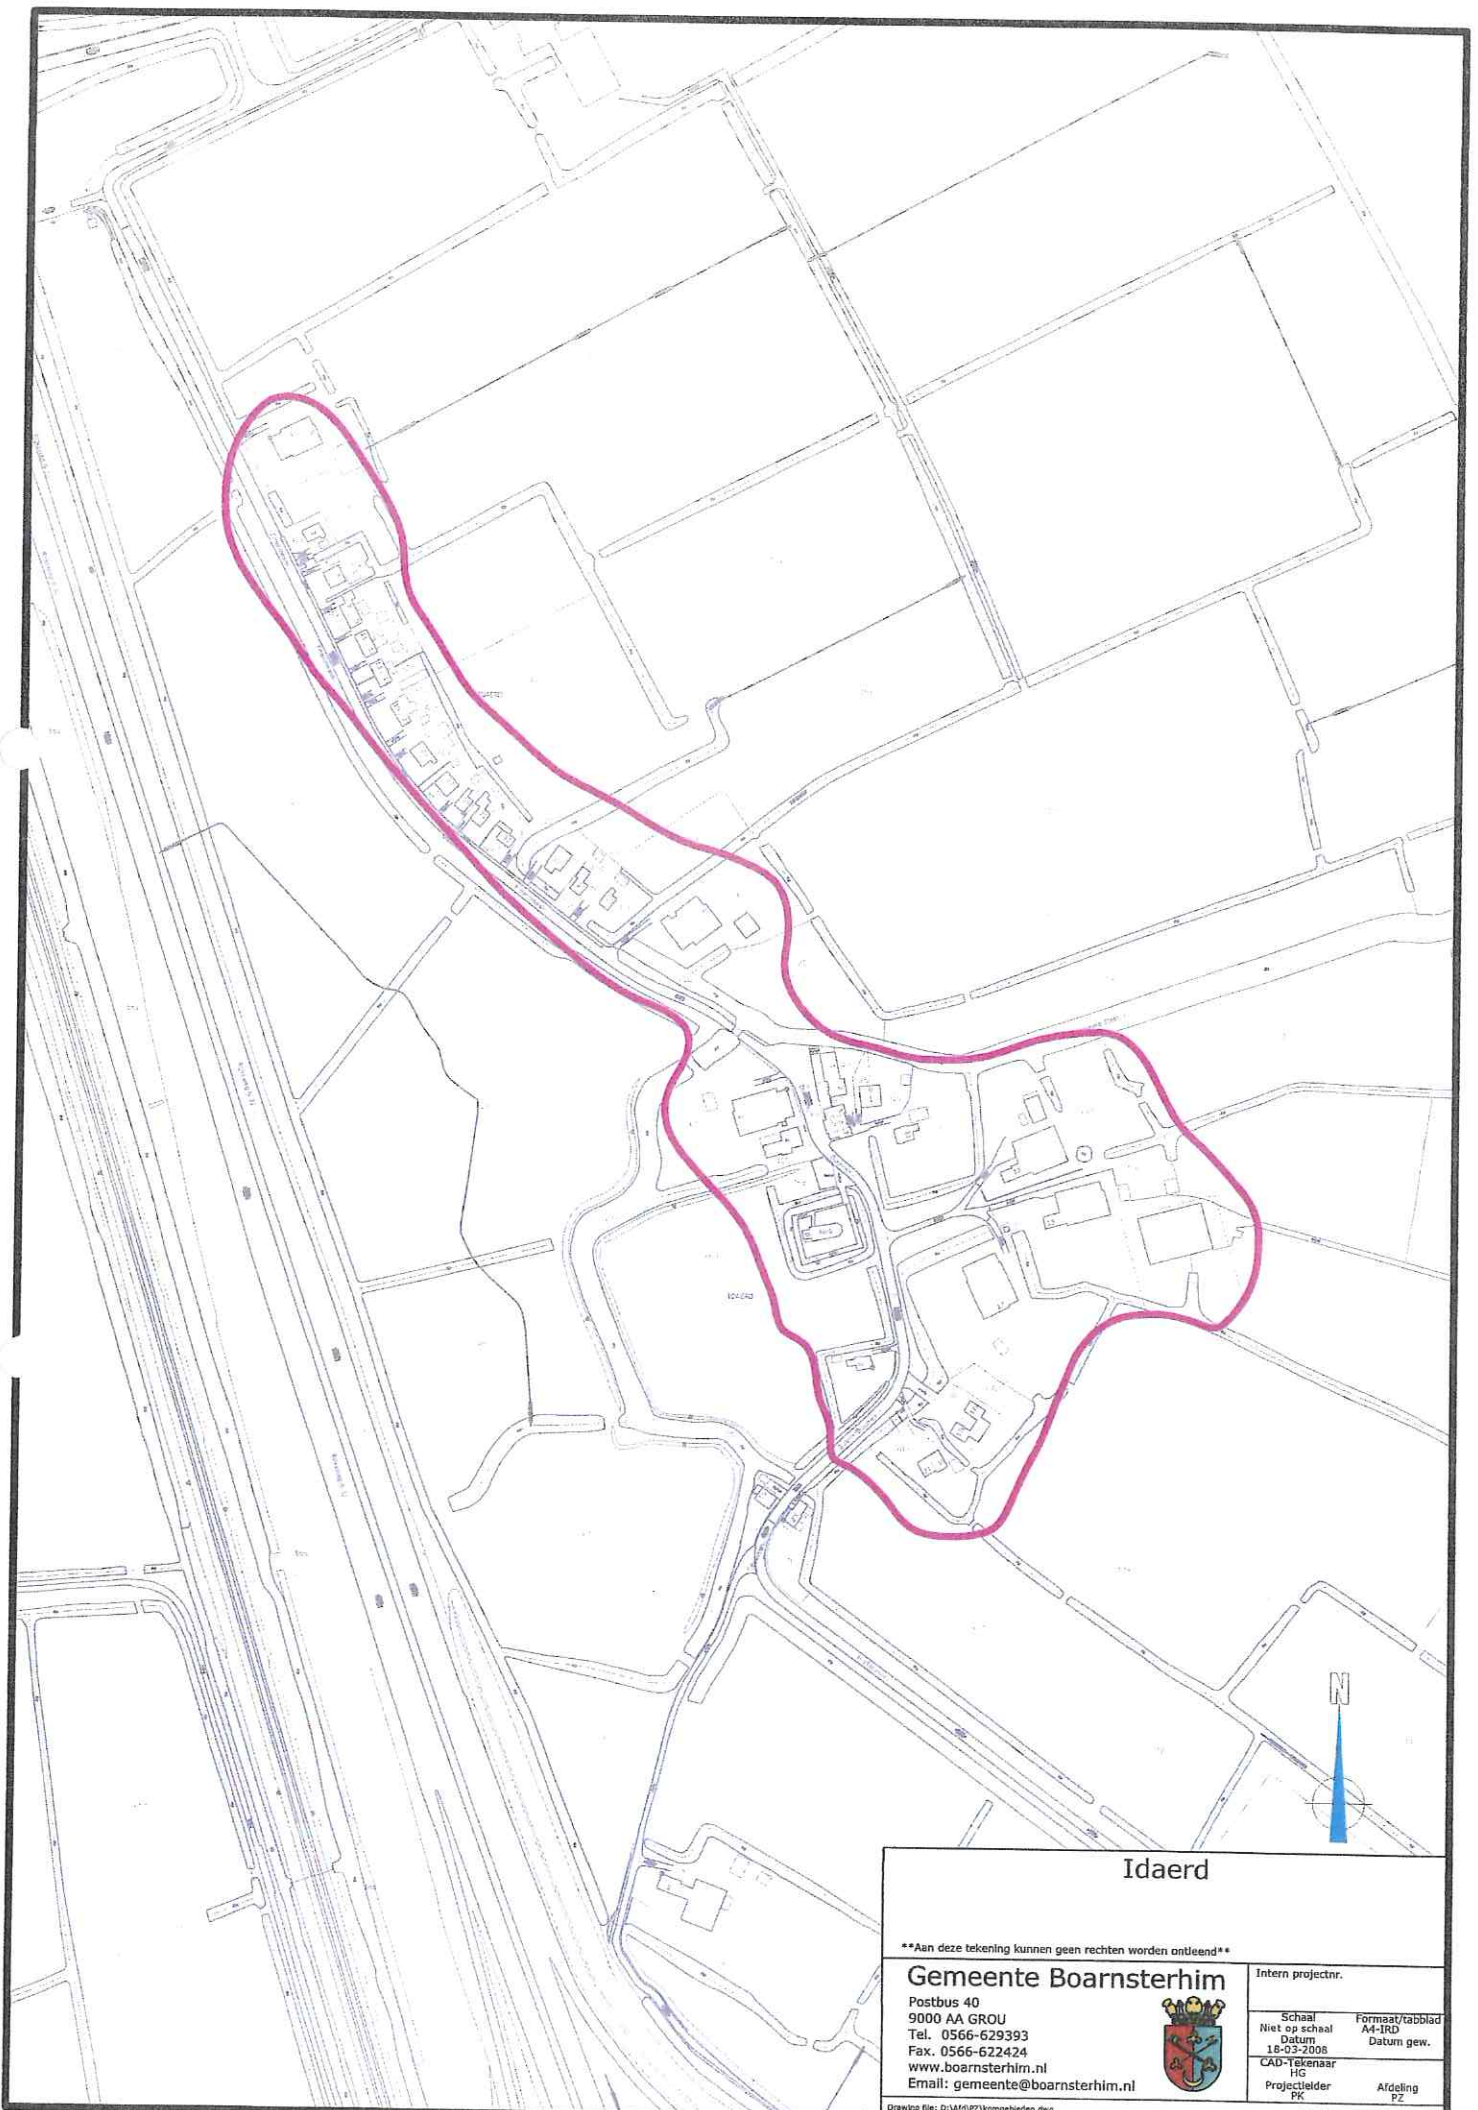

### Idaerd

**\*\*Aan deze tekening kunnen geen rechten worden ontleend\*\***

#### Gemeente Boarnsterhim

Postbus 40  
 9000 AA GROU  
 Tel. 0566-629393  
 Fax. 0566-622424  
 www.boarnsterhim.nl  
 Email: gemeente@boarnsterhim.nl




Intern projectnr.

Schaal Niet op schaal	Formaat/tafelblad A4-IND
Datum 18-03-2008	Datum gew.

CAD-Tekenaar HC	Afdeling PZ
Projectleider PK	



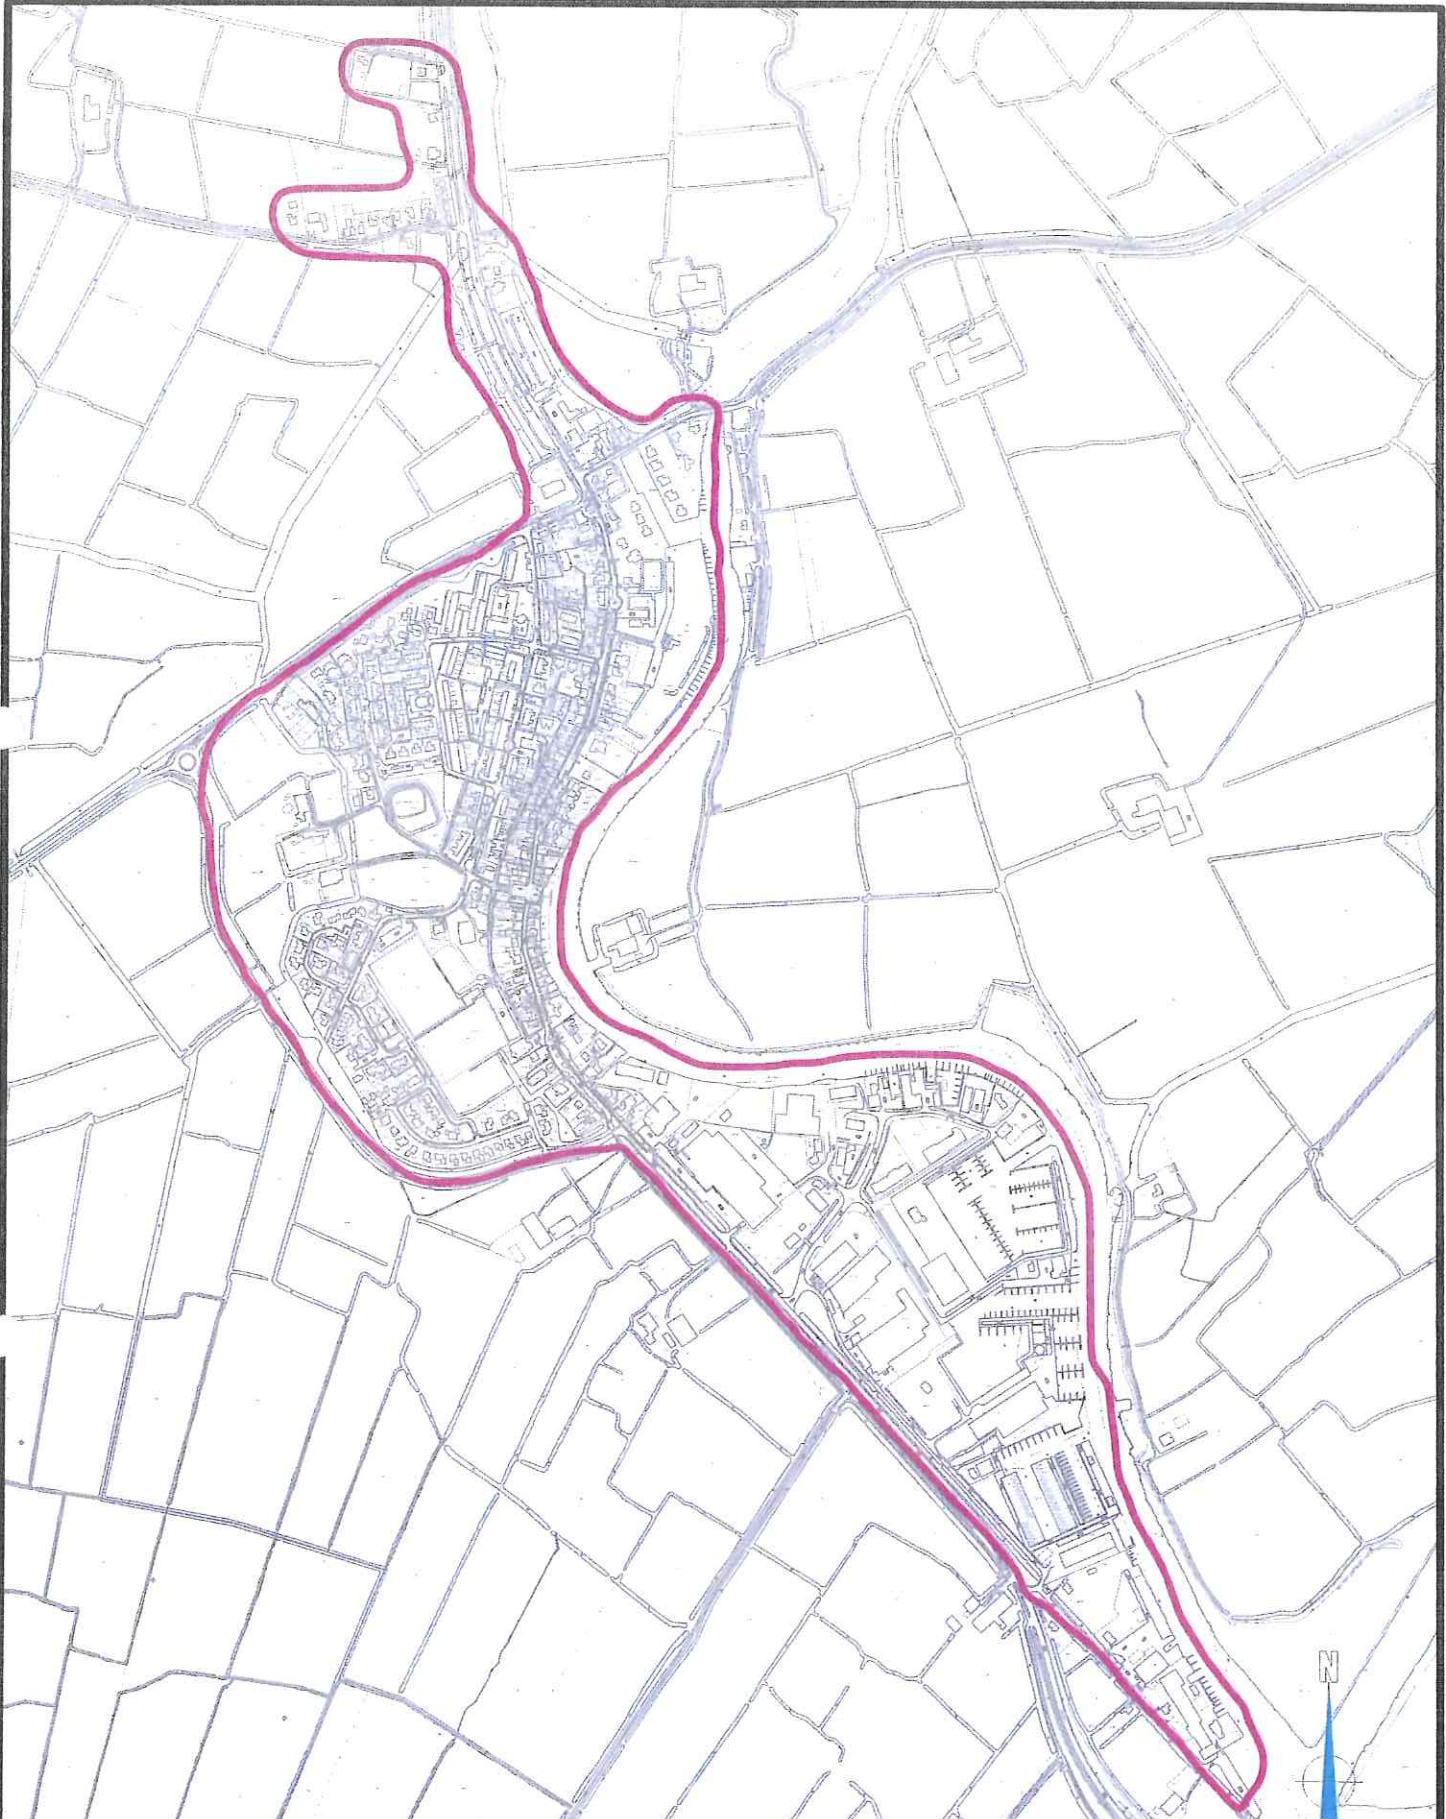

Jirnsum

**\*\*Aan deze tekening kunnen geen rechten worden ontleend\*\***


**Gemeente Boarnsterhim**

Postbus 40  
 9000 AA GROU  
 Tel. 0566-629393  
 Fax. 0566-622424  
 www.boarnsterhim.nl  
 Email: gemeente@boarnsterhim.nl



Intern projectnr.	
Schaal Niet op schaal	Formaat/tabblad A4-ISM
Datum 18-03-2008	Datum gew.
CAD-tekenaar HG	Projectleider PK
	Afdeling PZ



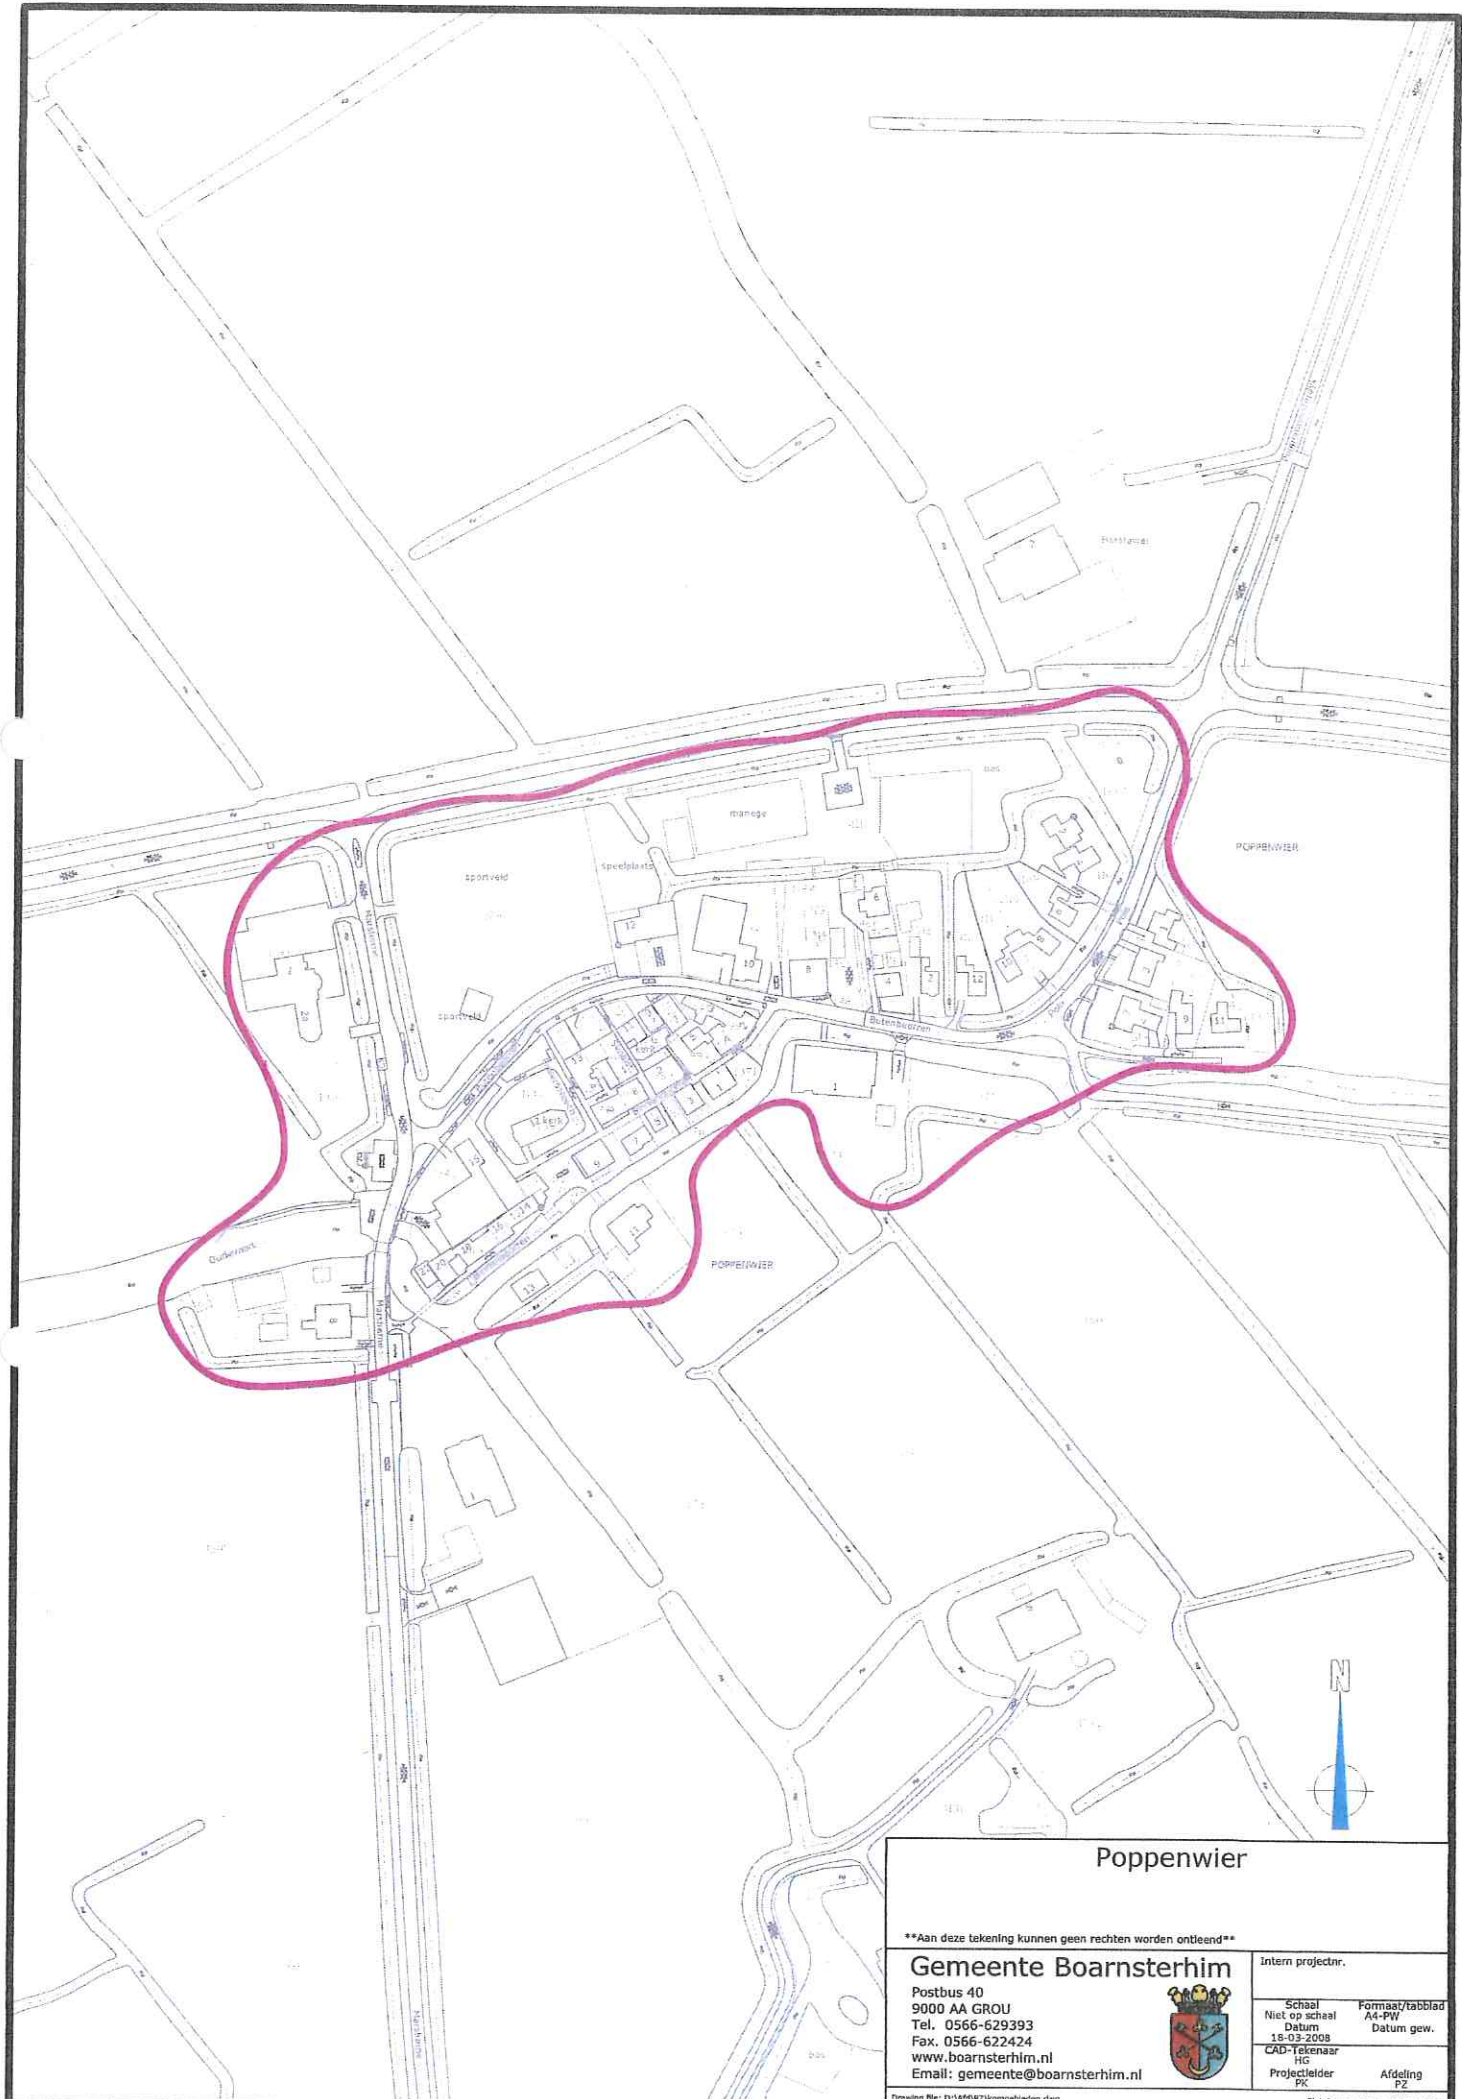

### Poppenwier


**\*\*Aan deze tekening kunnen geen rechten worden ontleend\*\***

**Gemeente Boarnsterhim**  
 Postbus 40  
 9000 AA GROU  
 Tel. 0566-629393  
 Fax. 0566-622424  
 www.boarnsterhim.nl  
 Email: gemeente@boarnsterhim.nl



Intern projectnr.	
Schaal Niet op schaal	Formaat/tabblad A4-PW
Datum 18-03-2008	Datum gew.
CAD-tekenaar HG	Projectleider PK
	Afdeling PZ



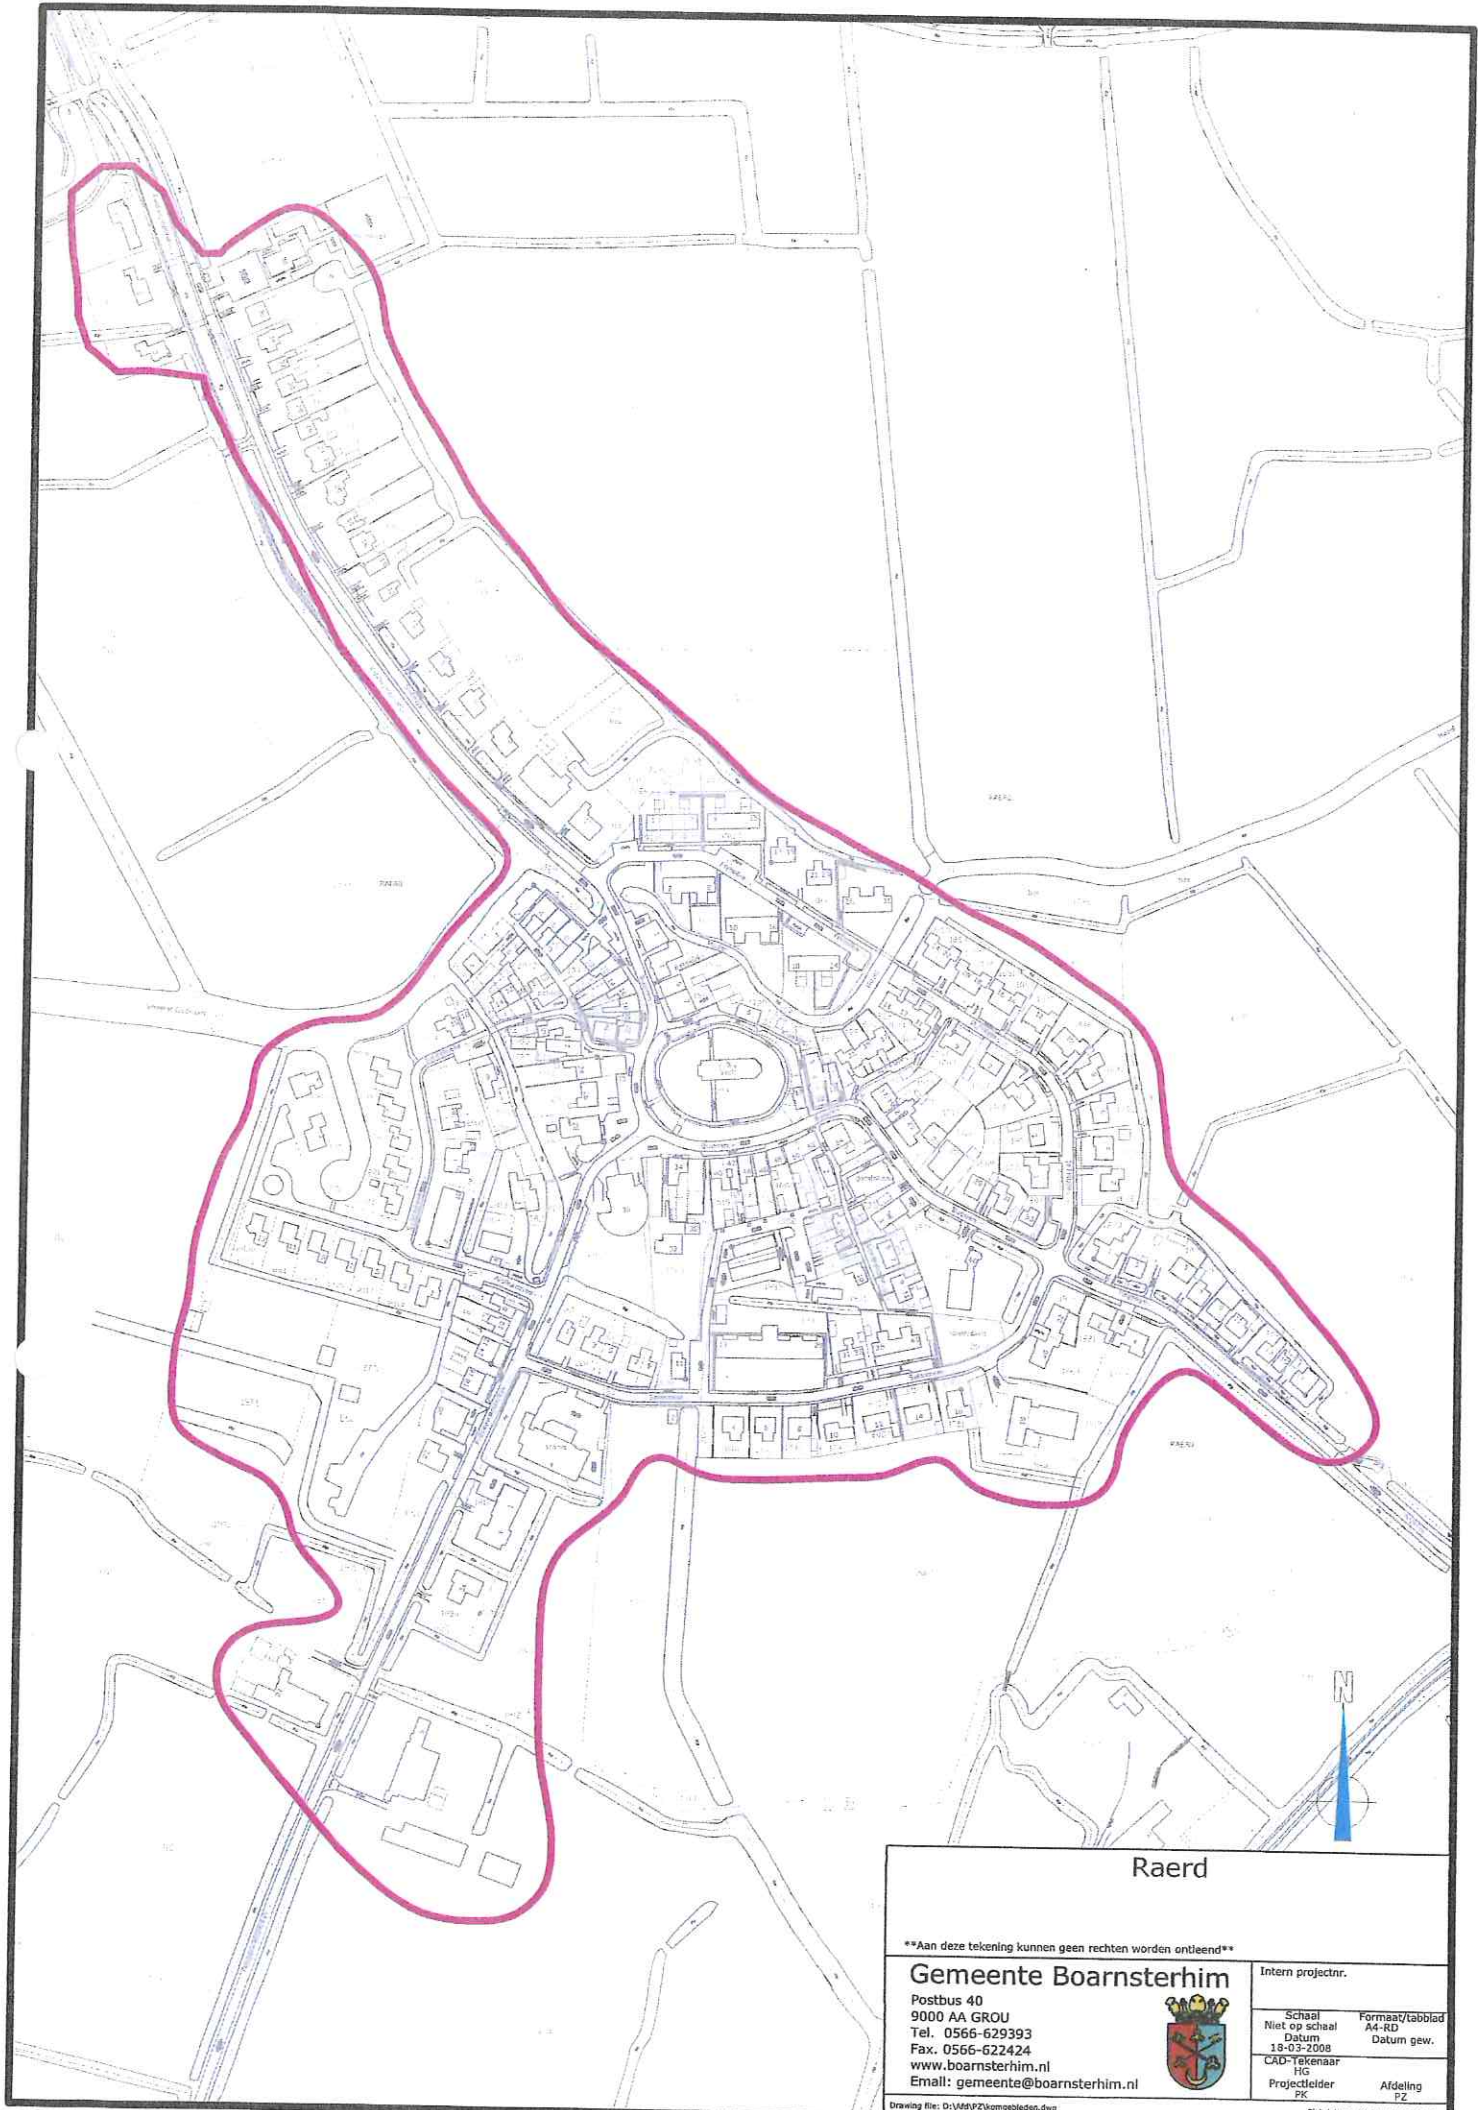

Raerd

\*\*Aan deze tekening kunnen geen rechten worden ontleend\*\*

**Gemeente Boarnsterhim**


Postbus 40  
 9000 AA GROU  
 Tel. 0566-629393  
 Fax. 0566-622424  
 www.boarnsterhim.nl  
 Email: gemeente@boarnsterhim.nl



Intern projectnr.

Schaal Niet op schaal	Formaat/tafelblad A4-RD
Datum 19-03-2008	Datum gew.
CAD-tekenaar HG	
Projectleider PK	Afdeling PZ



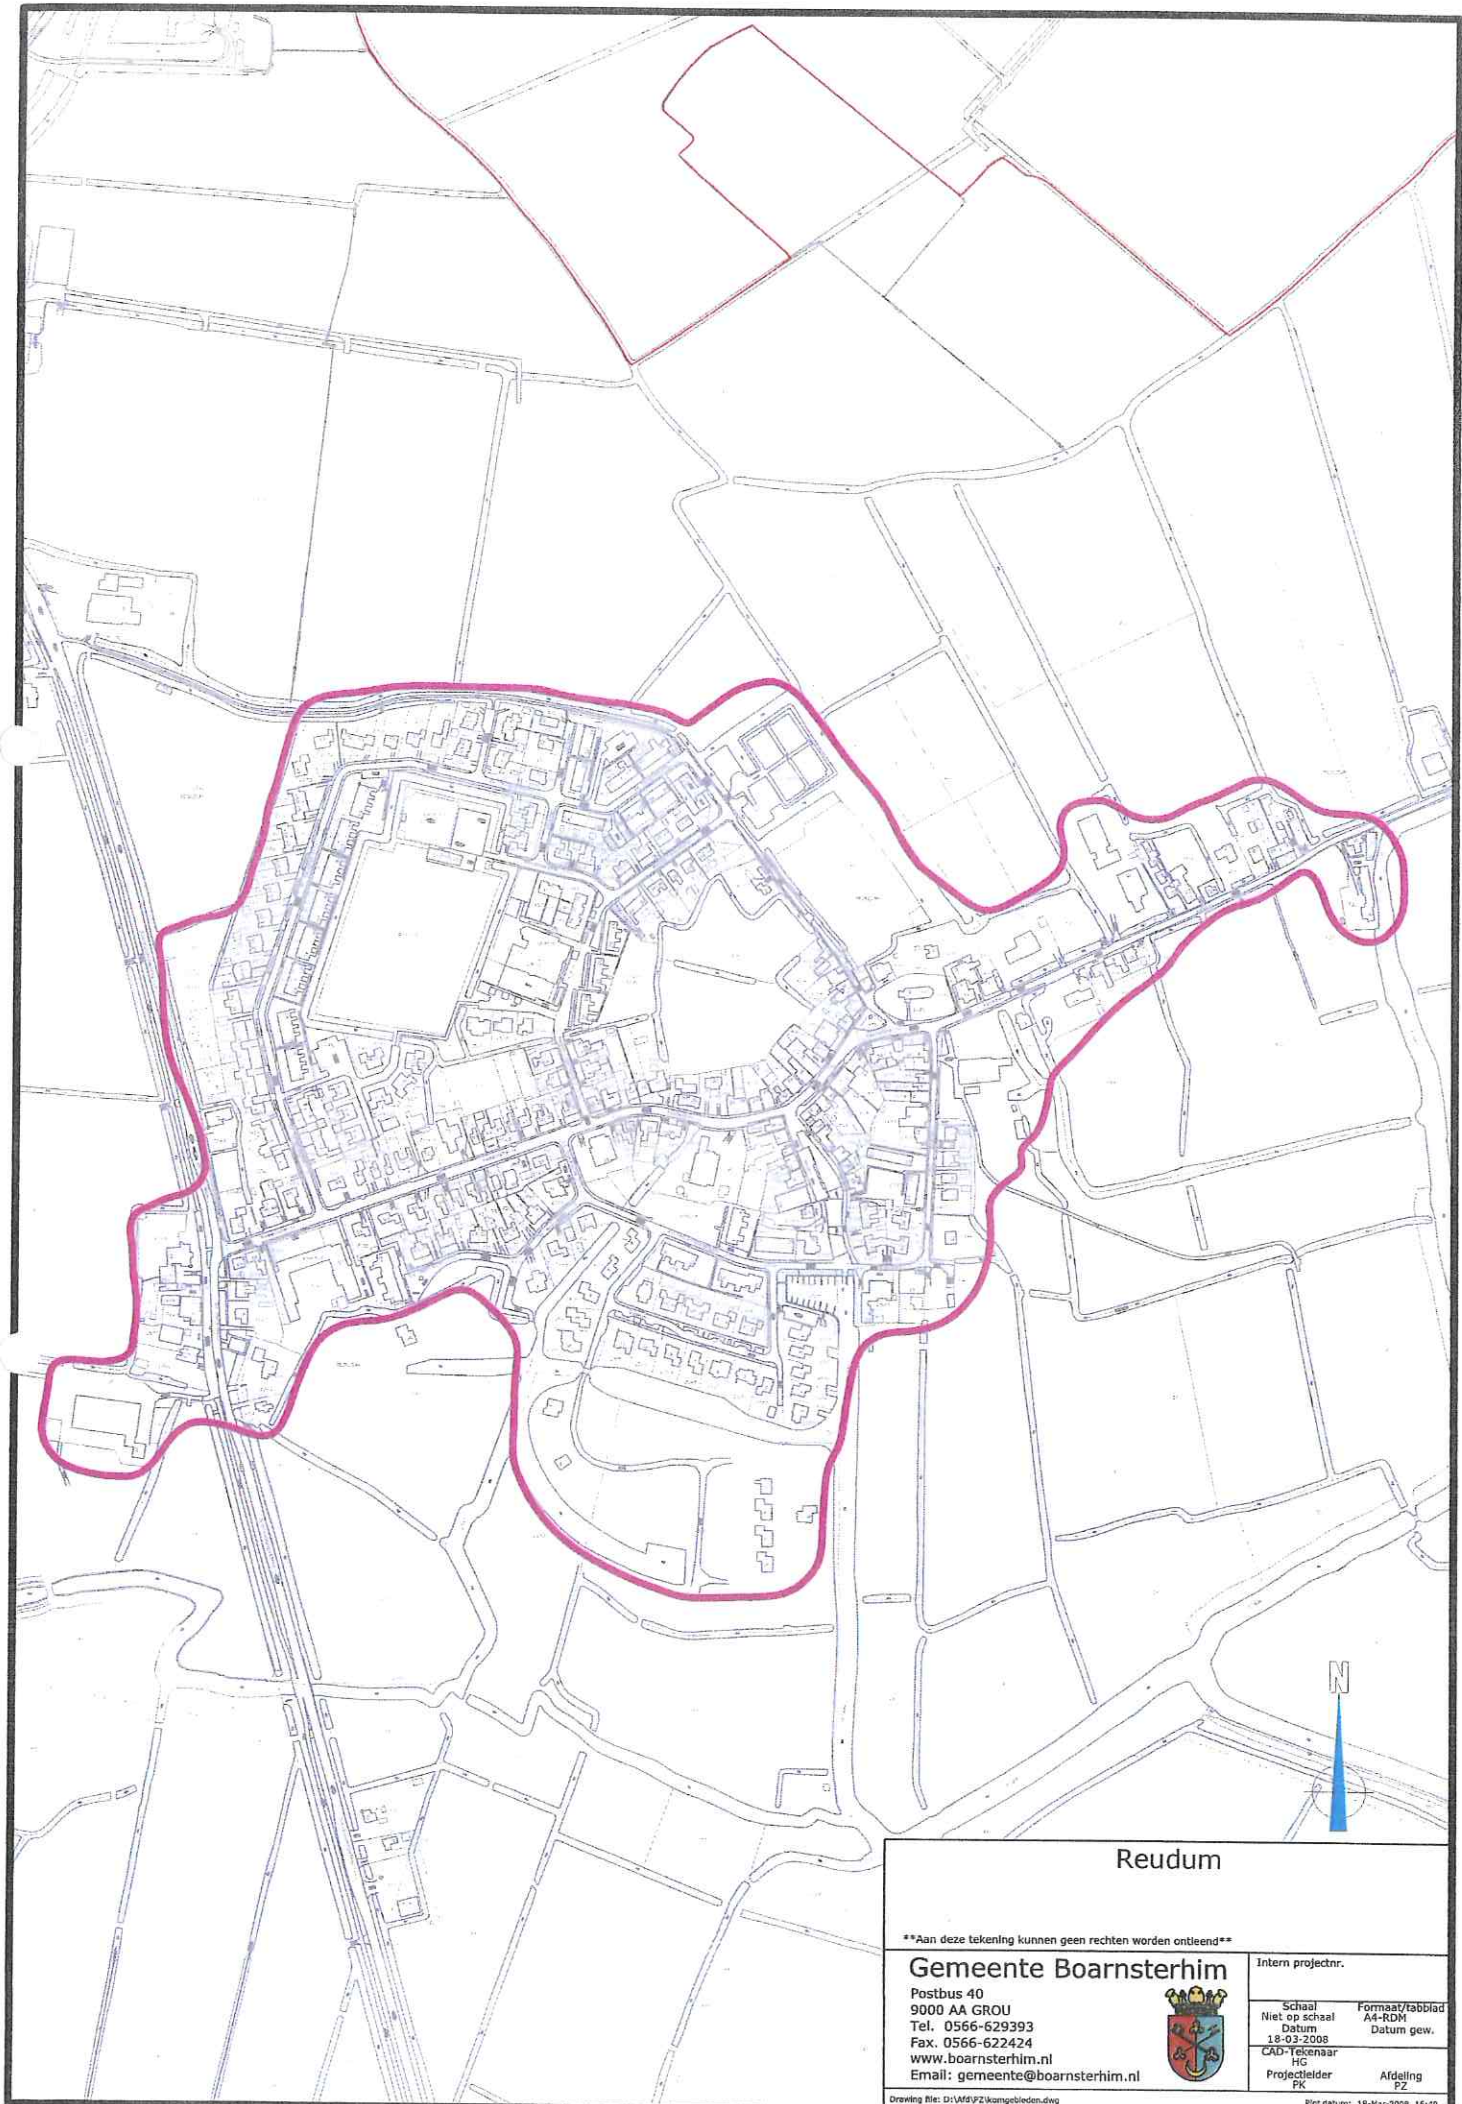

## Reudum


**\*\*Aan deze tekening kunnen geen rechten worden ontleend\*\***

**Gemeente Boarnsterhim**  
 Postbus 40  
 9000 AA GROU  
 Tel. 0566-629393  
 Fax. 0566-622424  
 www.boarnsterhim.nl  
 Email: gemeente@boarnsterhim.nl



Intern projectnr.	
Schaal Niet op schaal	Formaat/tabblad A4-RDM
Datum 18-03-2008	Datum gew.
CAD-Tekenaar HG	Projectleider PK
Afdeling 22	



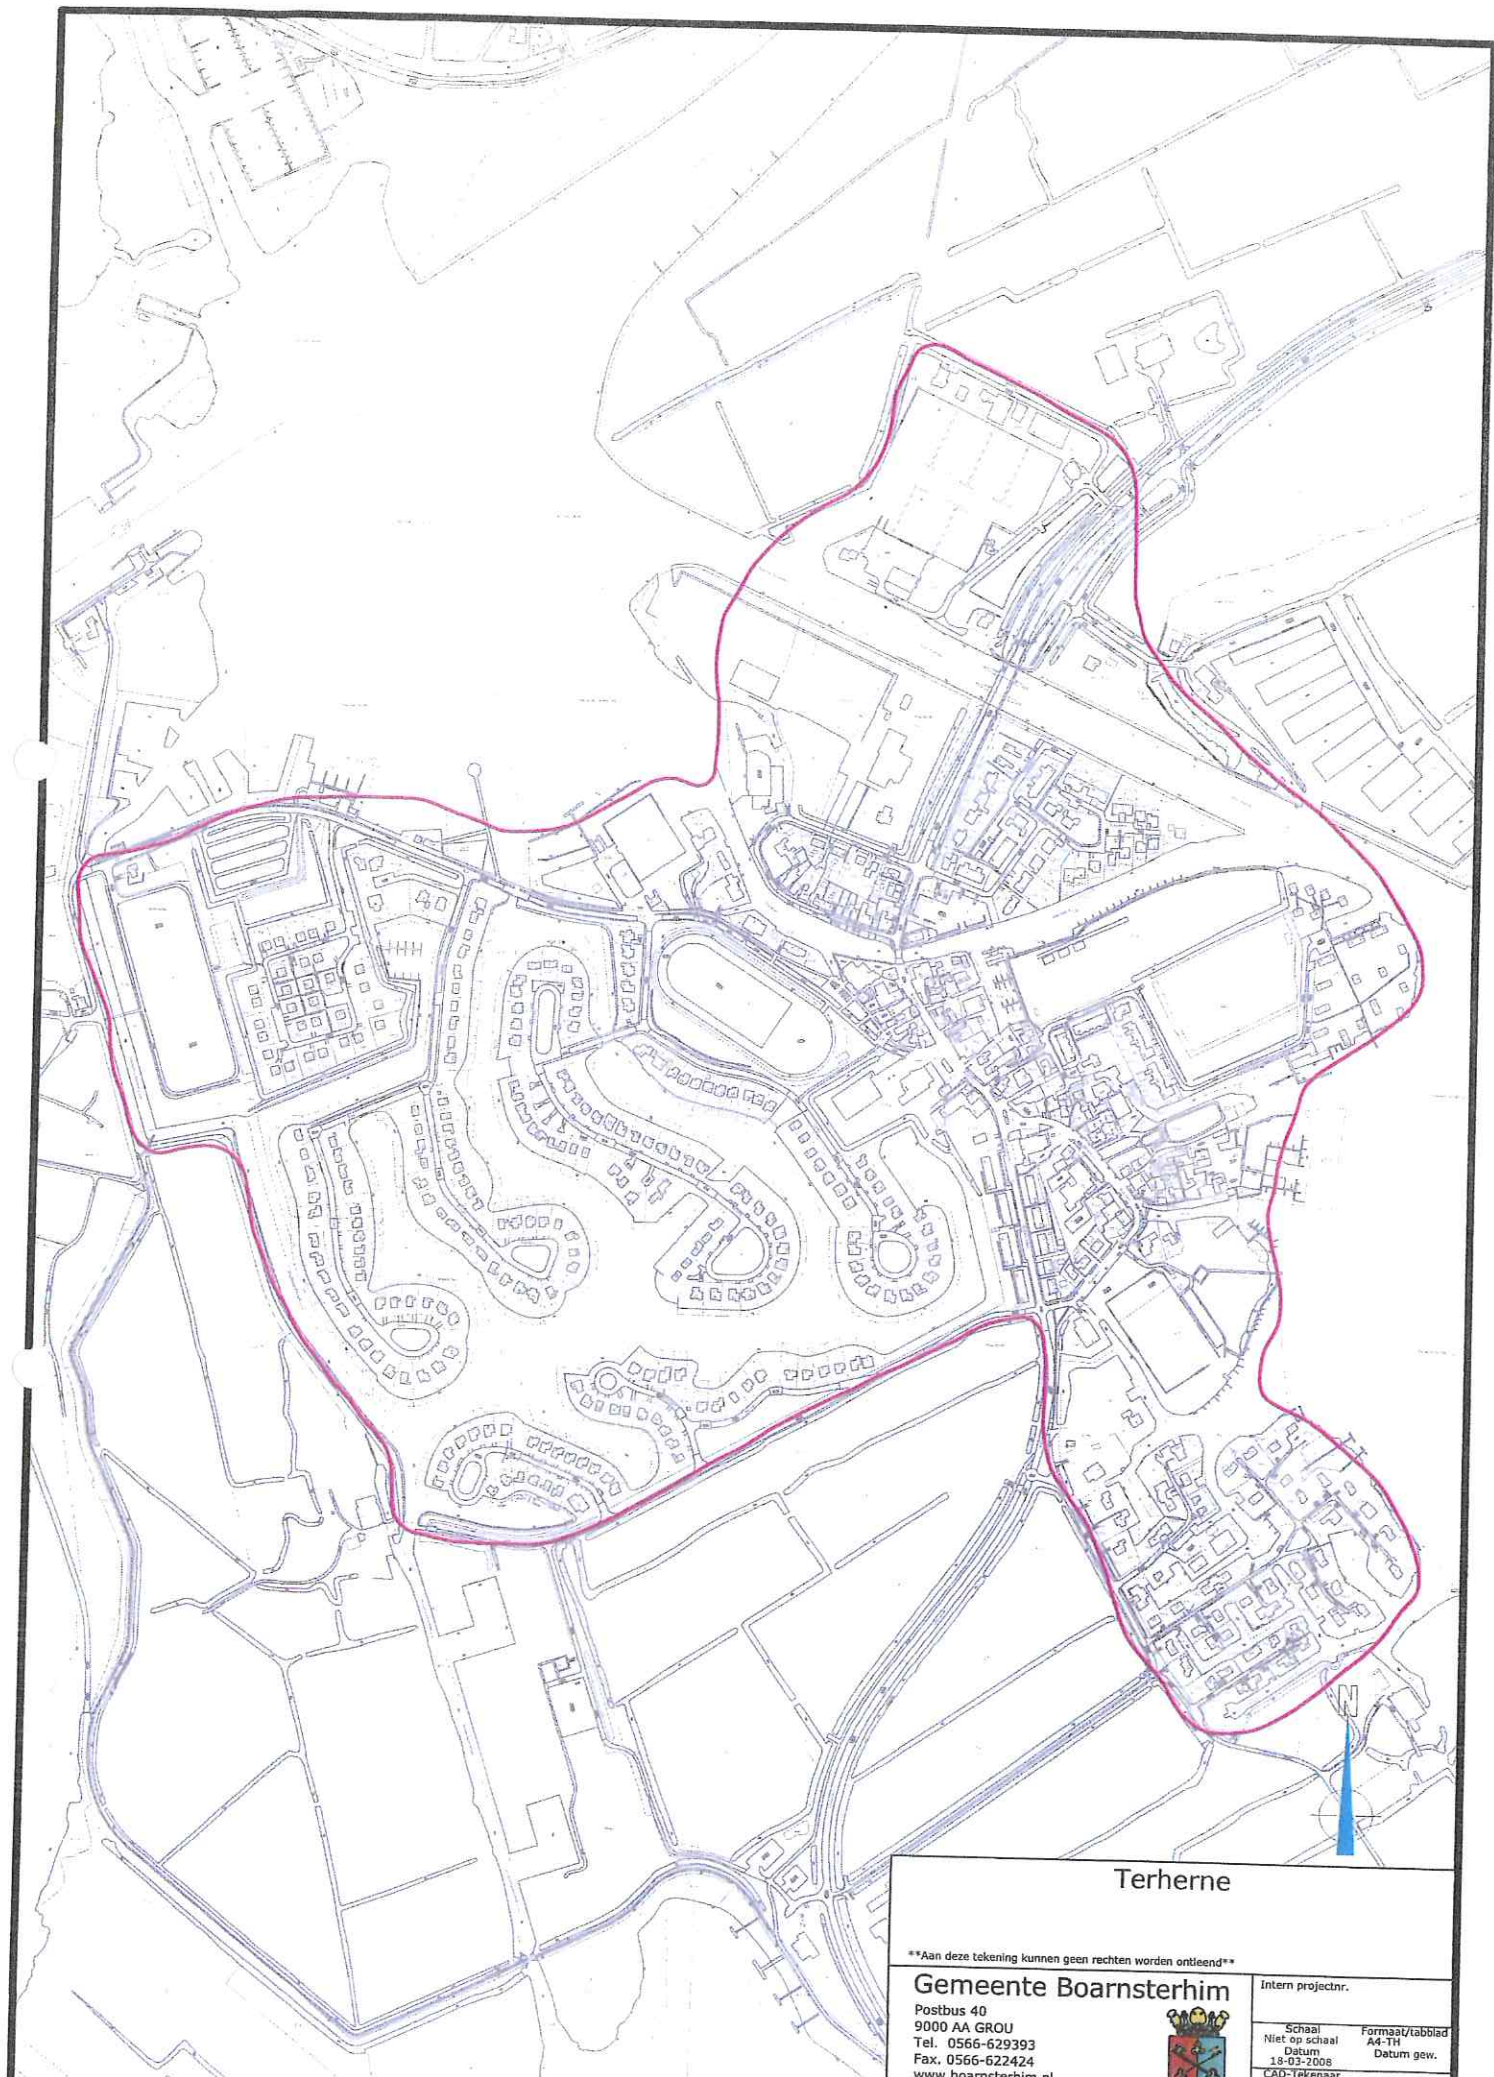

## Terherne

**\*\*Aan deze tekening kunnen geen rechten worden ontleend\*\***

### Gemeente Boarnsterhim


Postbus 40  
 9000 AA GROU  
 Tel. 0566-629393  
 Fax. 0566-622424  
 www.boarnsterhim.nl  
 Email: gemeente@boarnsterhim.nl



Intern projectnr.

Schaal Niet op schaal	Formaat/tafelblad A4-T4
Datum 18-03-2008	Datum gew.
CAD-Tekenaar HG	Afdeling PZ
Projectleider PK	



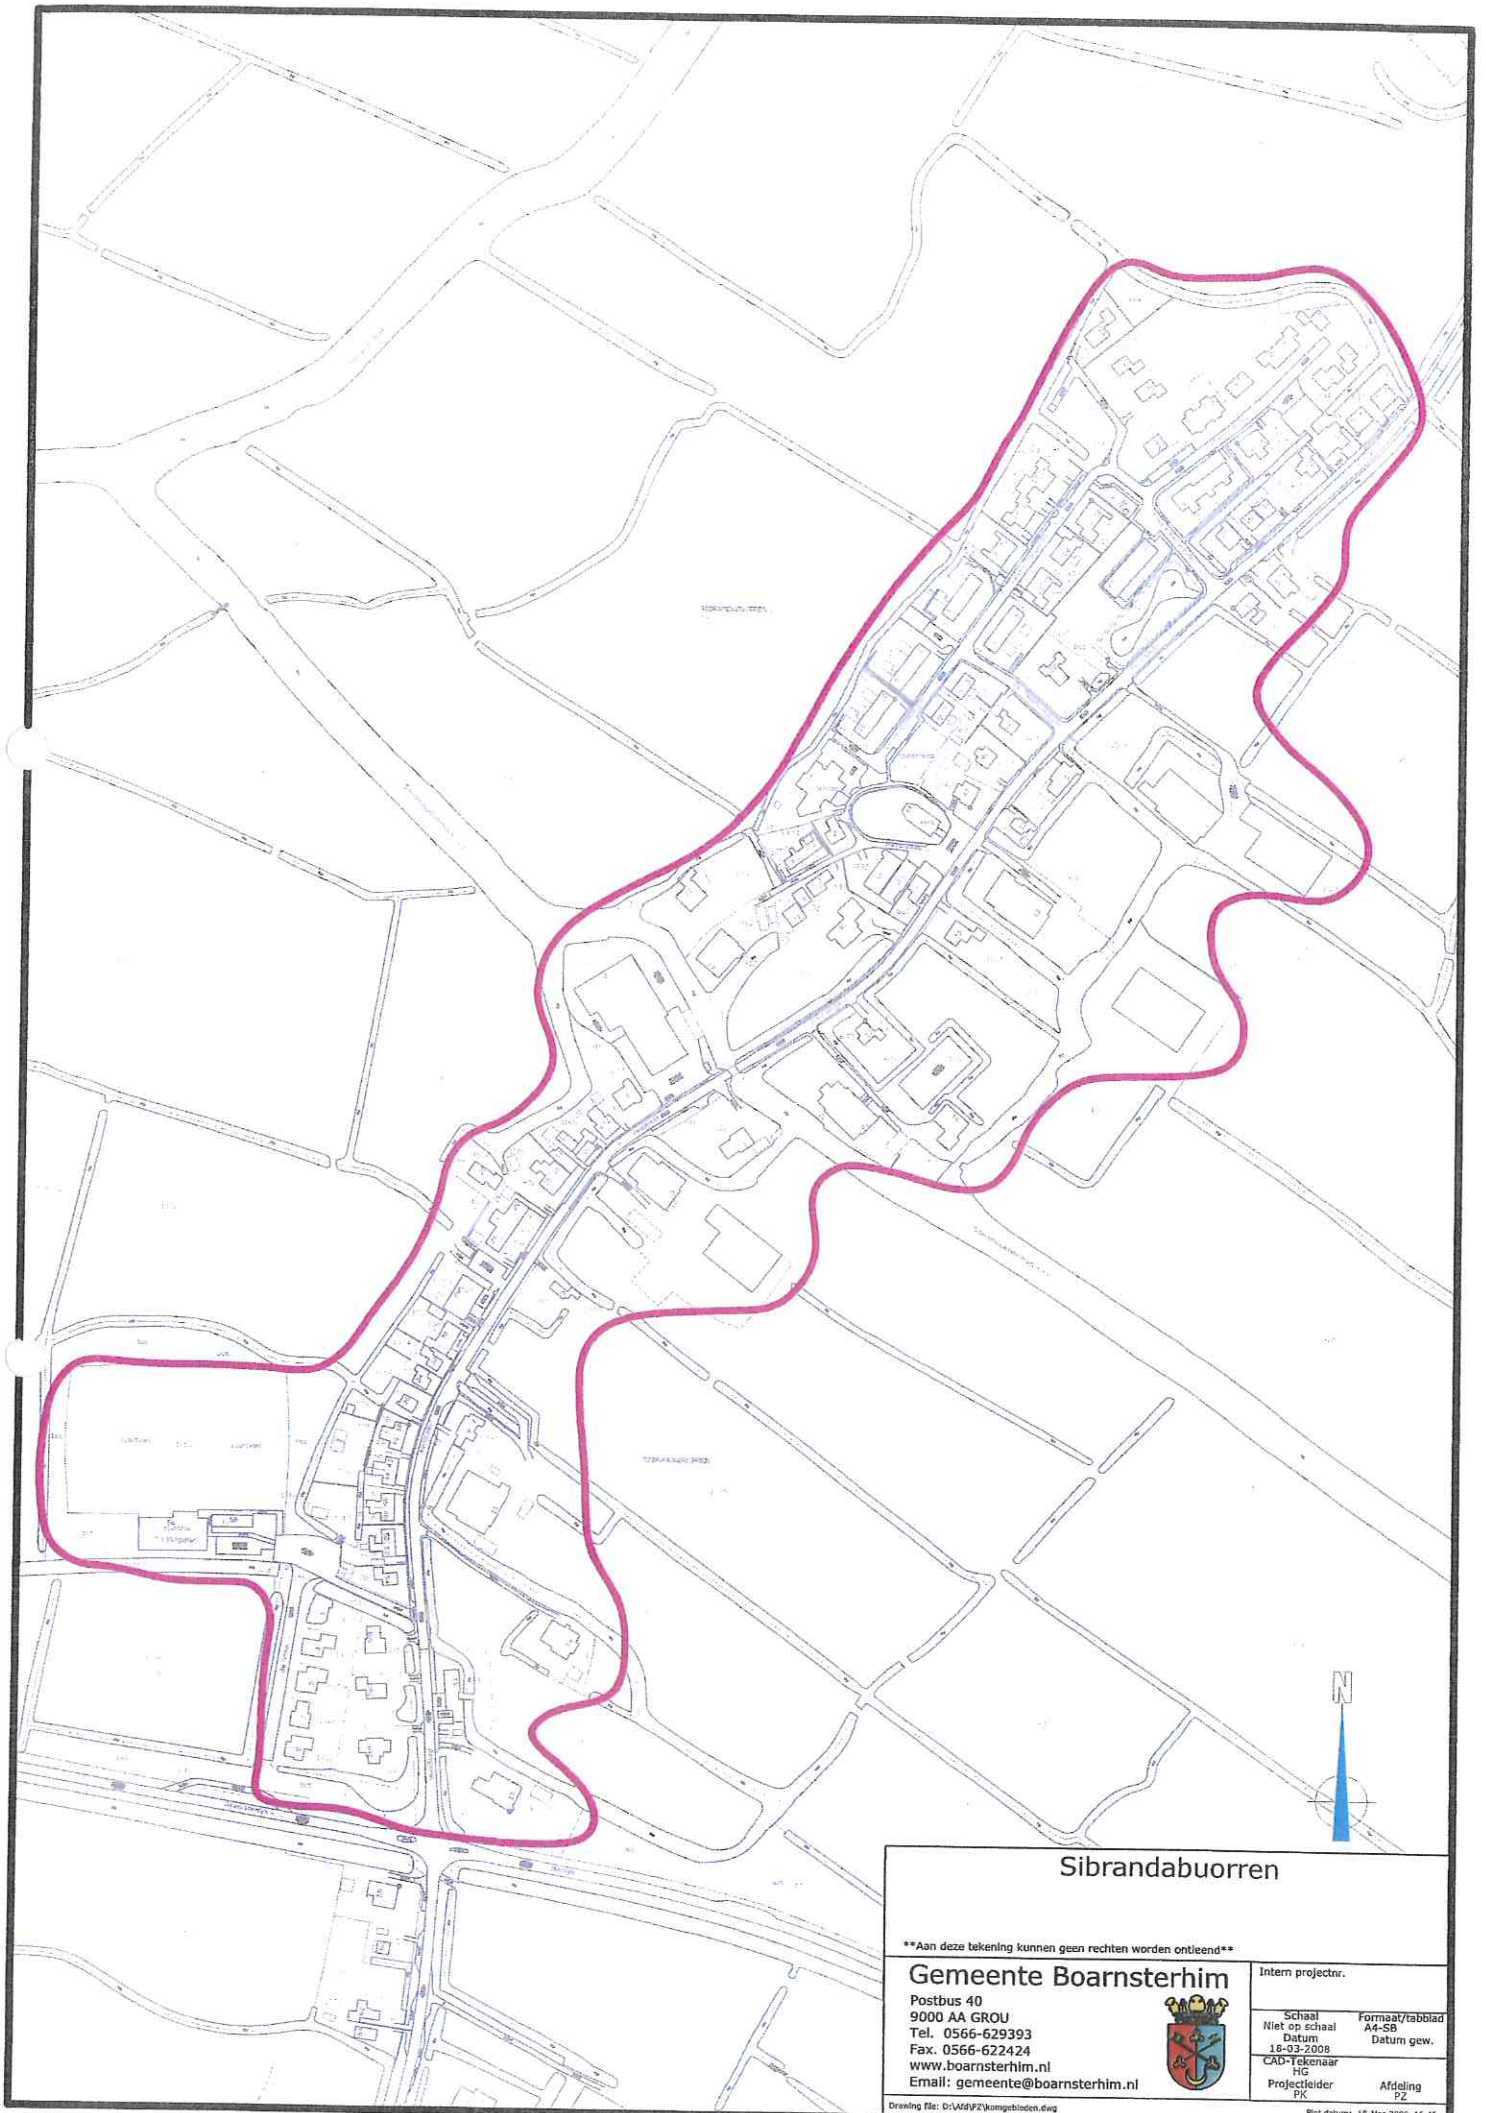

### Sibrandabuorren

**\*\*Aan deze tekening kunnen geen rechten worden ontleend\*\***

#### Gemeente Boarnsterhim

Postbus 40  
 9000 AA GROU  
 Tel. 0566-629393  
 Fax. 0566-622424  
 www.boarnsterhim.nl  
 Email: gemeente@boarnsterhim.nl



Intern projectnr.

Schaal Niet op schaal	Formaat/tabblad A4-SB
Datum 18-03-2008	Datum gew.
CAD-Tekenaar HG	Projectleider PK
	Afdeling PZ