
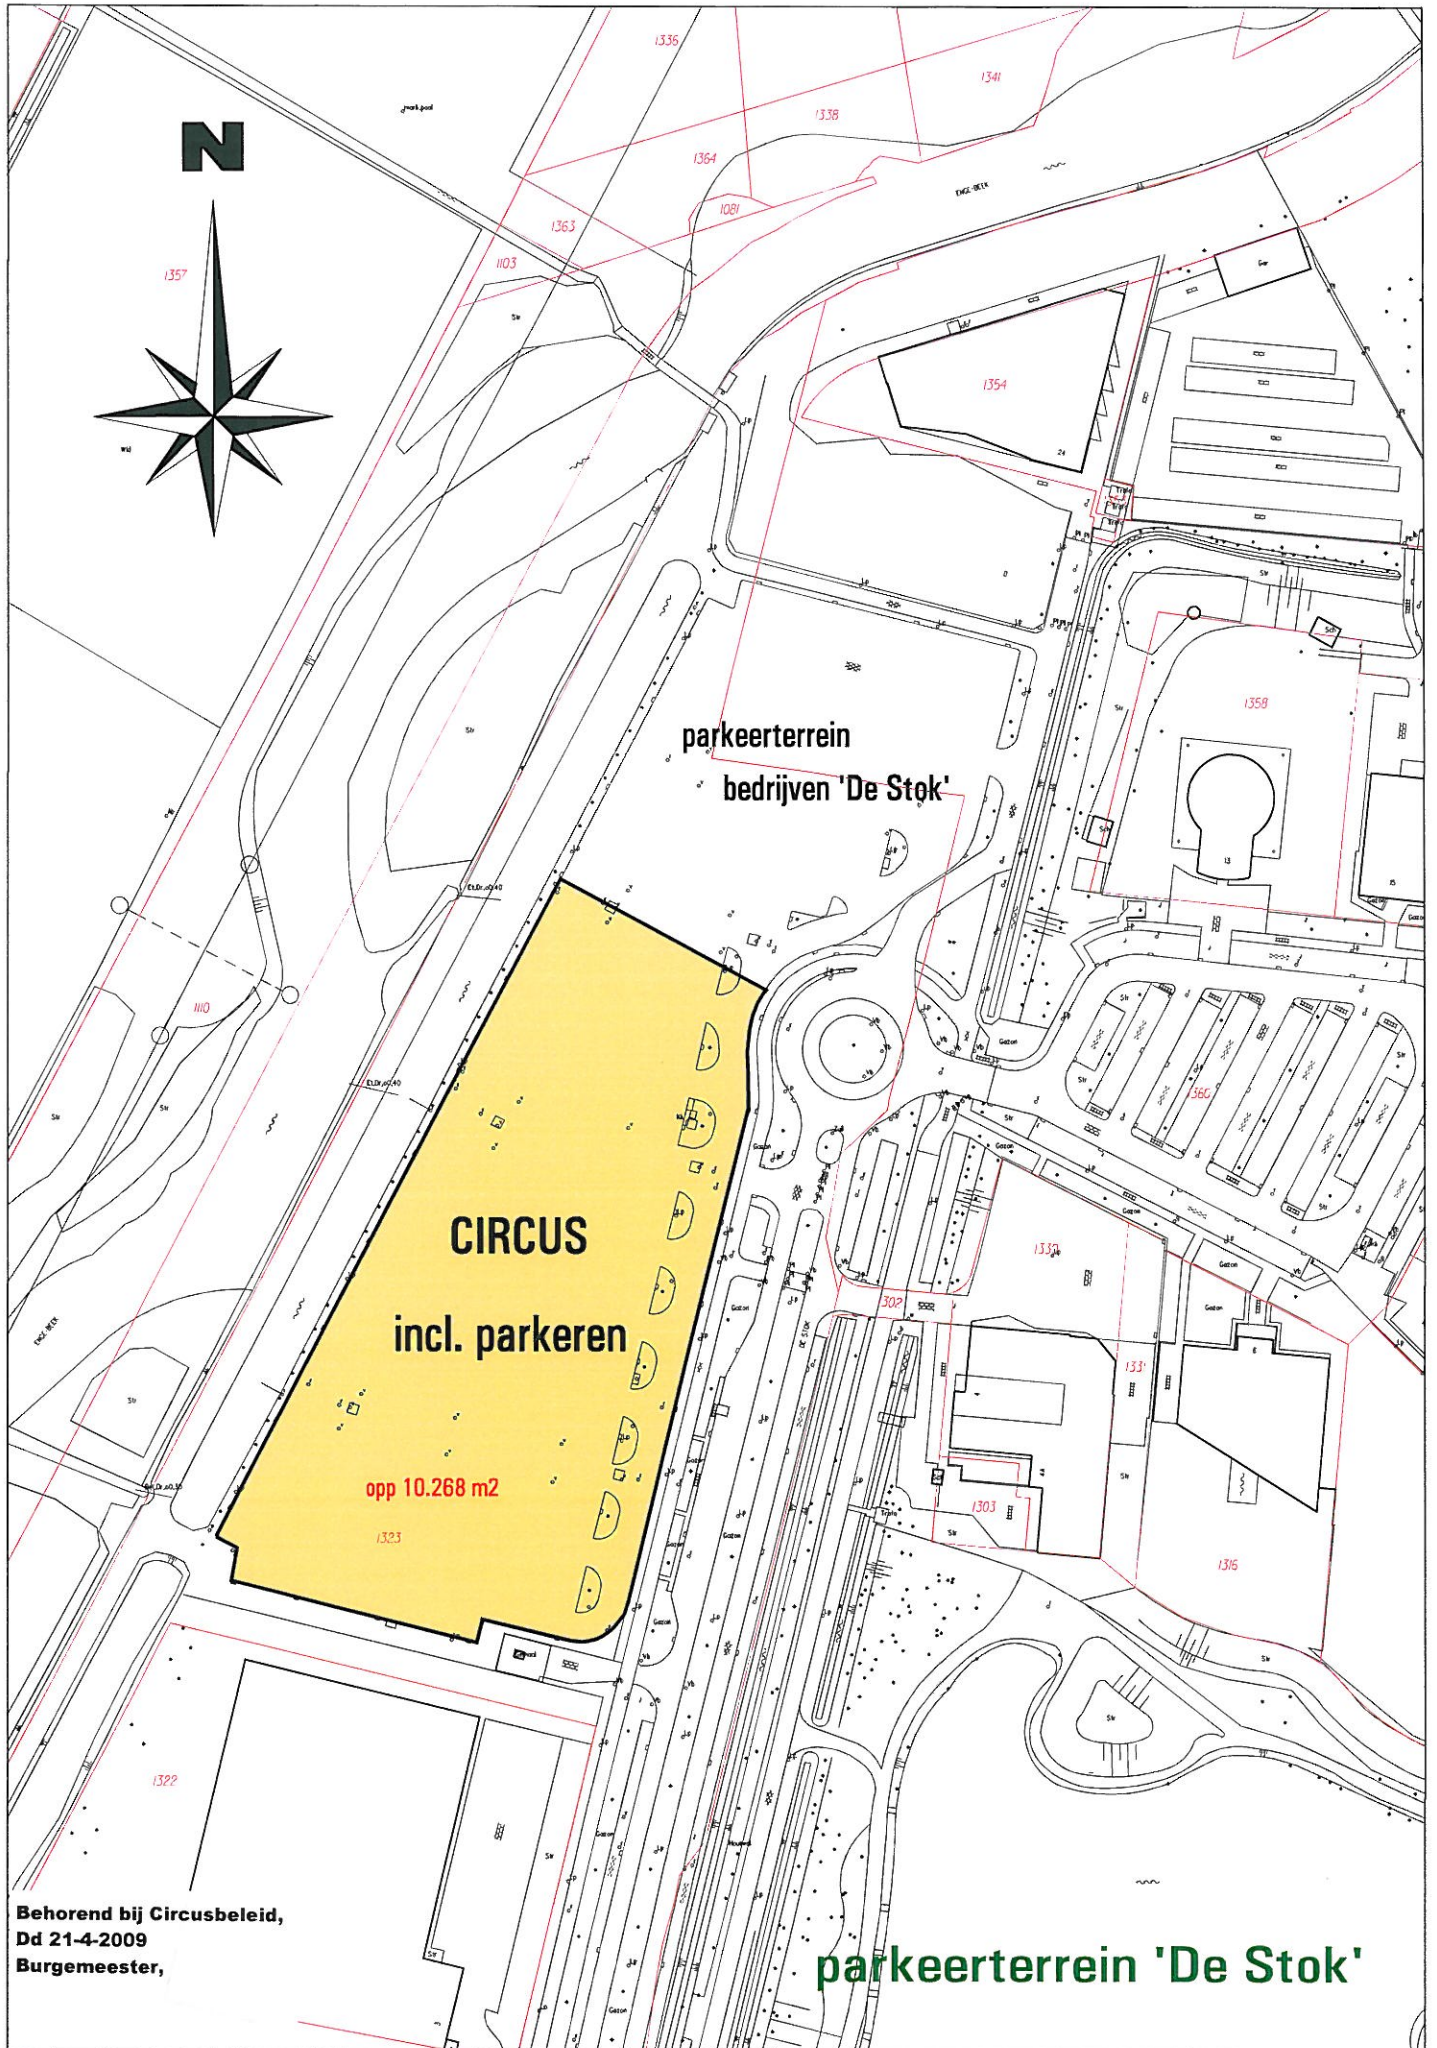


Behorend bij Circusbeleid,  
Dd 21-4-2009  
Burgemeester,

Beukenstraat Heerle (grasveld)

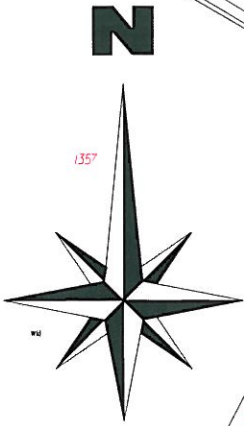

parkeerterrein  
bedrijven 'De Stok'

**CIRCUS**  
incl. parkeren

opp 10.268 m<sup>2</sup>

parkeerterrein 'De Stok'

Behorend bij Circusbeleid,  
Dd 21-4-2009  
Burgemeester,