

2011.0.150.190

Zaaknummer: 2011-12-00582
Zaaknummer: 2011.0.145.725

BESLUIT

HET COLLEGE VAN BURGEMEESTER EN WETHOUDERS VAN ARNHEM;

overwegende

dat het station Arnhem zowel aan de noord- als zuidzijde is voorzien van een (brom)fietsenstalling die voldoende ruimte biedt voor het stallen van fietsen waardoor elke (brom)fietser zijn of haar rijwiel veilig, comfortabel en dicht bij de toegang tot de treinen kan stallen;

dat ondanks de aanwezigheid van deze stallingsmogelijkheden, veel mensen hun (brom)fiets elders rondom het station parkeren;

dat het onbeheerd plaatsen van (brom)fietsen nabij het Station Arnhem zowel aan de noordzijde als aan de zuidzijde hiervan leidt tot overlast en aantasting van het uiterlijk aanzien van de gemeente en het aanzien van het station Arnhem aantast;

gelet op het bepaalde in artikel 5.1.11 van de Algemene plaatselijke verordening voor Arnhem;


besluiten:

1. De op bijbehorend kaartje met groen gearceerde gedeelten aan te wijzen als plaatsen waar het verboden is om fietsen en bromfietsen onbeheerd te laten staan.
2. Het aanwijzingsbesluit van 3 augustus 2001 in te trekken
3. Dit besluit treedt in werking drie dagen na bekendmaking hiervan.

Arnhem, 13-12-2011

De secretaris,

De burgemeester,

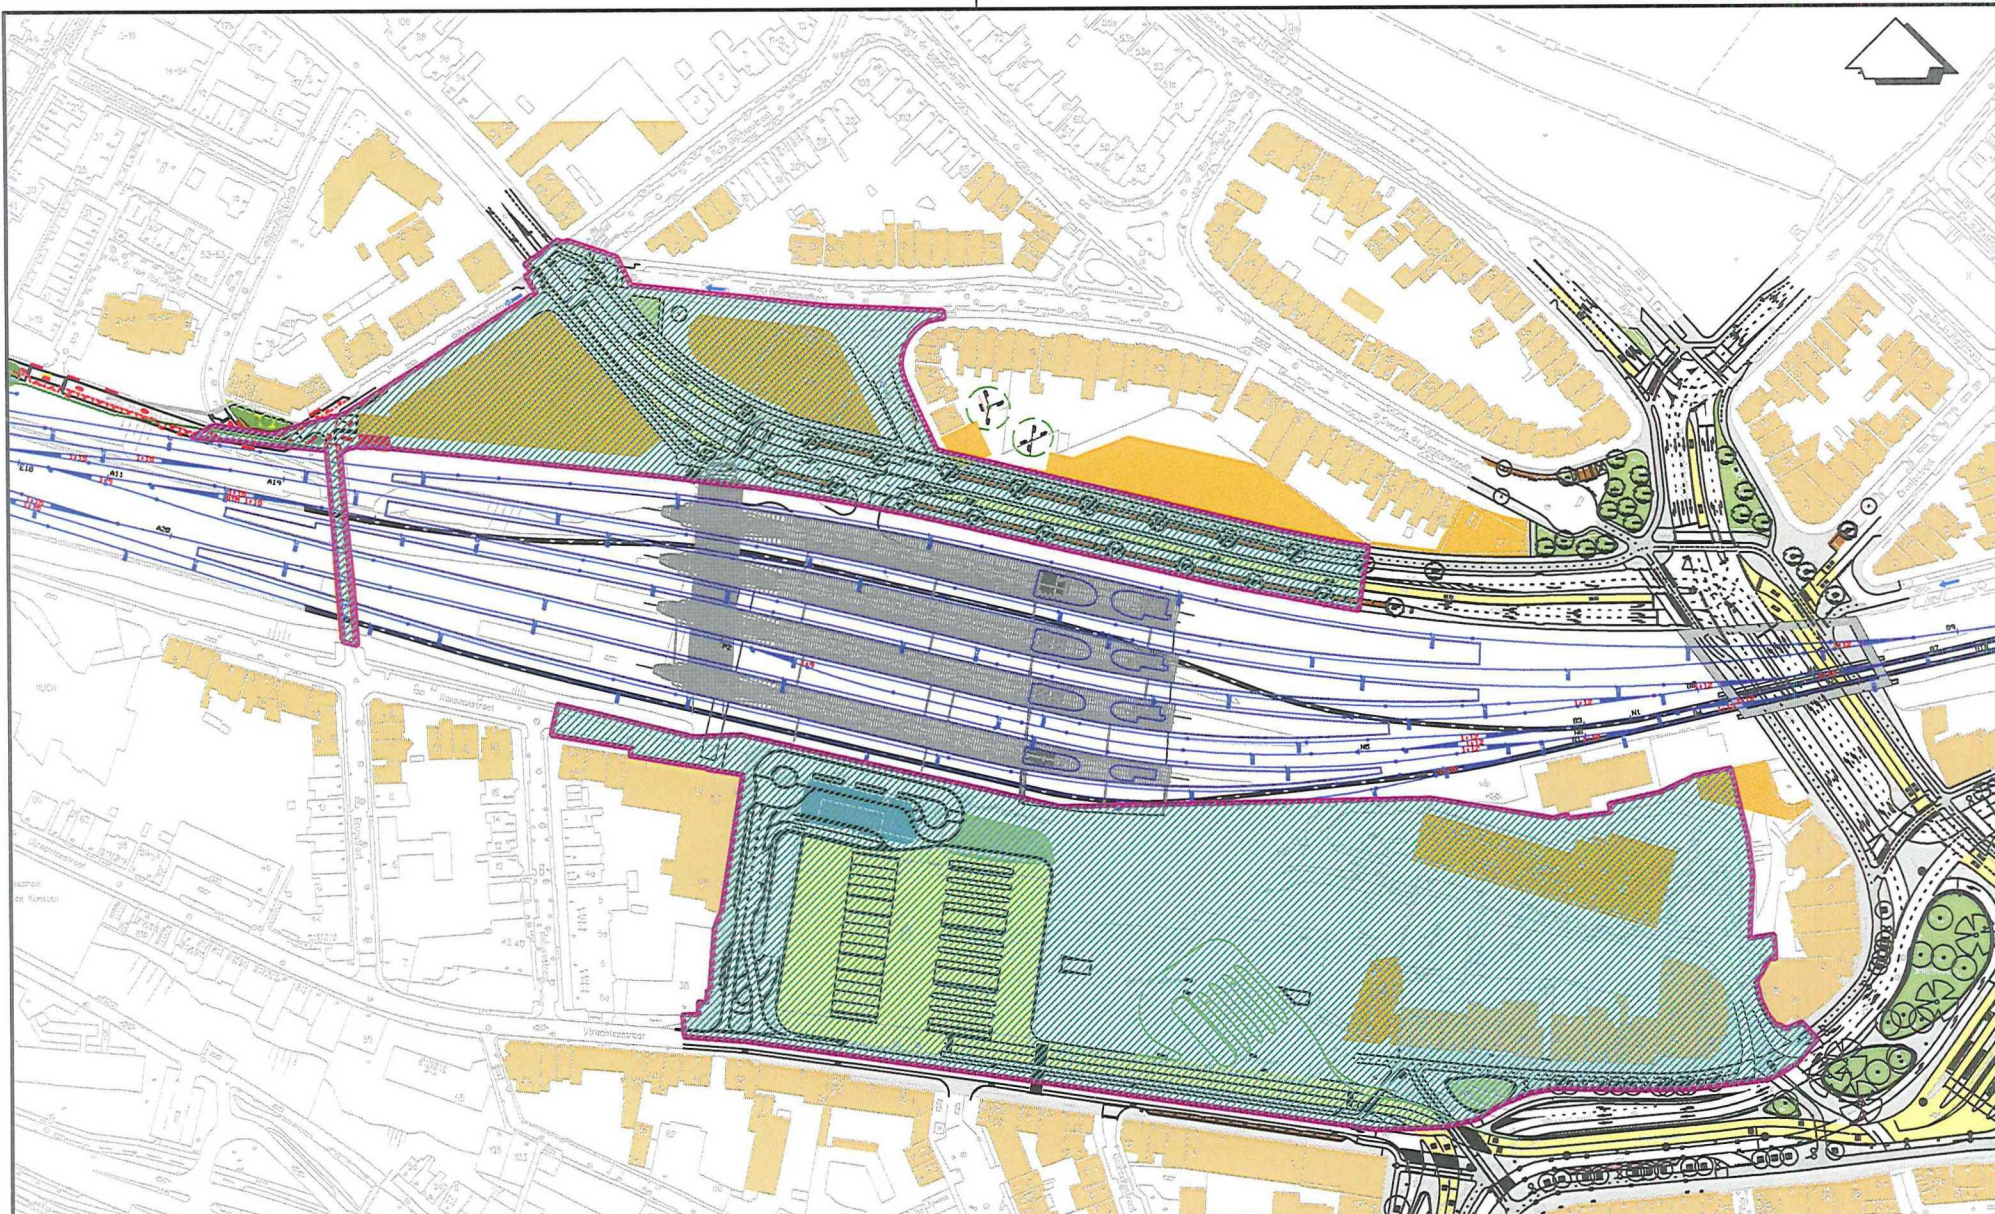

ARNHEM CENTRAAL

Fietsstalverbod Arnhem Centraal

Dienst Stadsbeheer

Stadsingenieurs
Gemeente Arnhem

Bezoekadres
Eusebiusbuitensingel 53
Postbus 9200, 6800 HA Arnhem
Telefoon 026-3775005, Fax 026-3774224

Schaal: 1:2000 Cetekend: HaarGI Gecontr: Wiljo
Formaat: A3 Datum: 16-02-11 Besteknr:



Filename: