

ParkeeruitvoeringsPlan
Regiem en Sectorindeling

- parkeren voor vergunninghouders
- betaald parkeren, vergunninghouders niet toegestaan
- betaald parkeren, vergunninghouders toegestaan
- voetgangersgebied t.q. geen parkeerstrakken

dec. 2004/gew. nov. 2009

Mr. M.J.H. Marijnen

Behoort bij besluit van Raad van de gemeente Roosendaal
d.d. 22 december 2009 nr.:


bijlage 2



Behoort bij ~~bestuif~~ ^{brief} van ~~B&W~~ van de gemeente Roosendaal
d.d. 22 DEC. 2009 nr.:

Mr. M.J.H. Marijnen

Bijlage 3

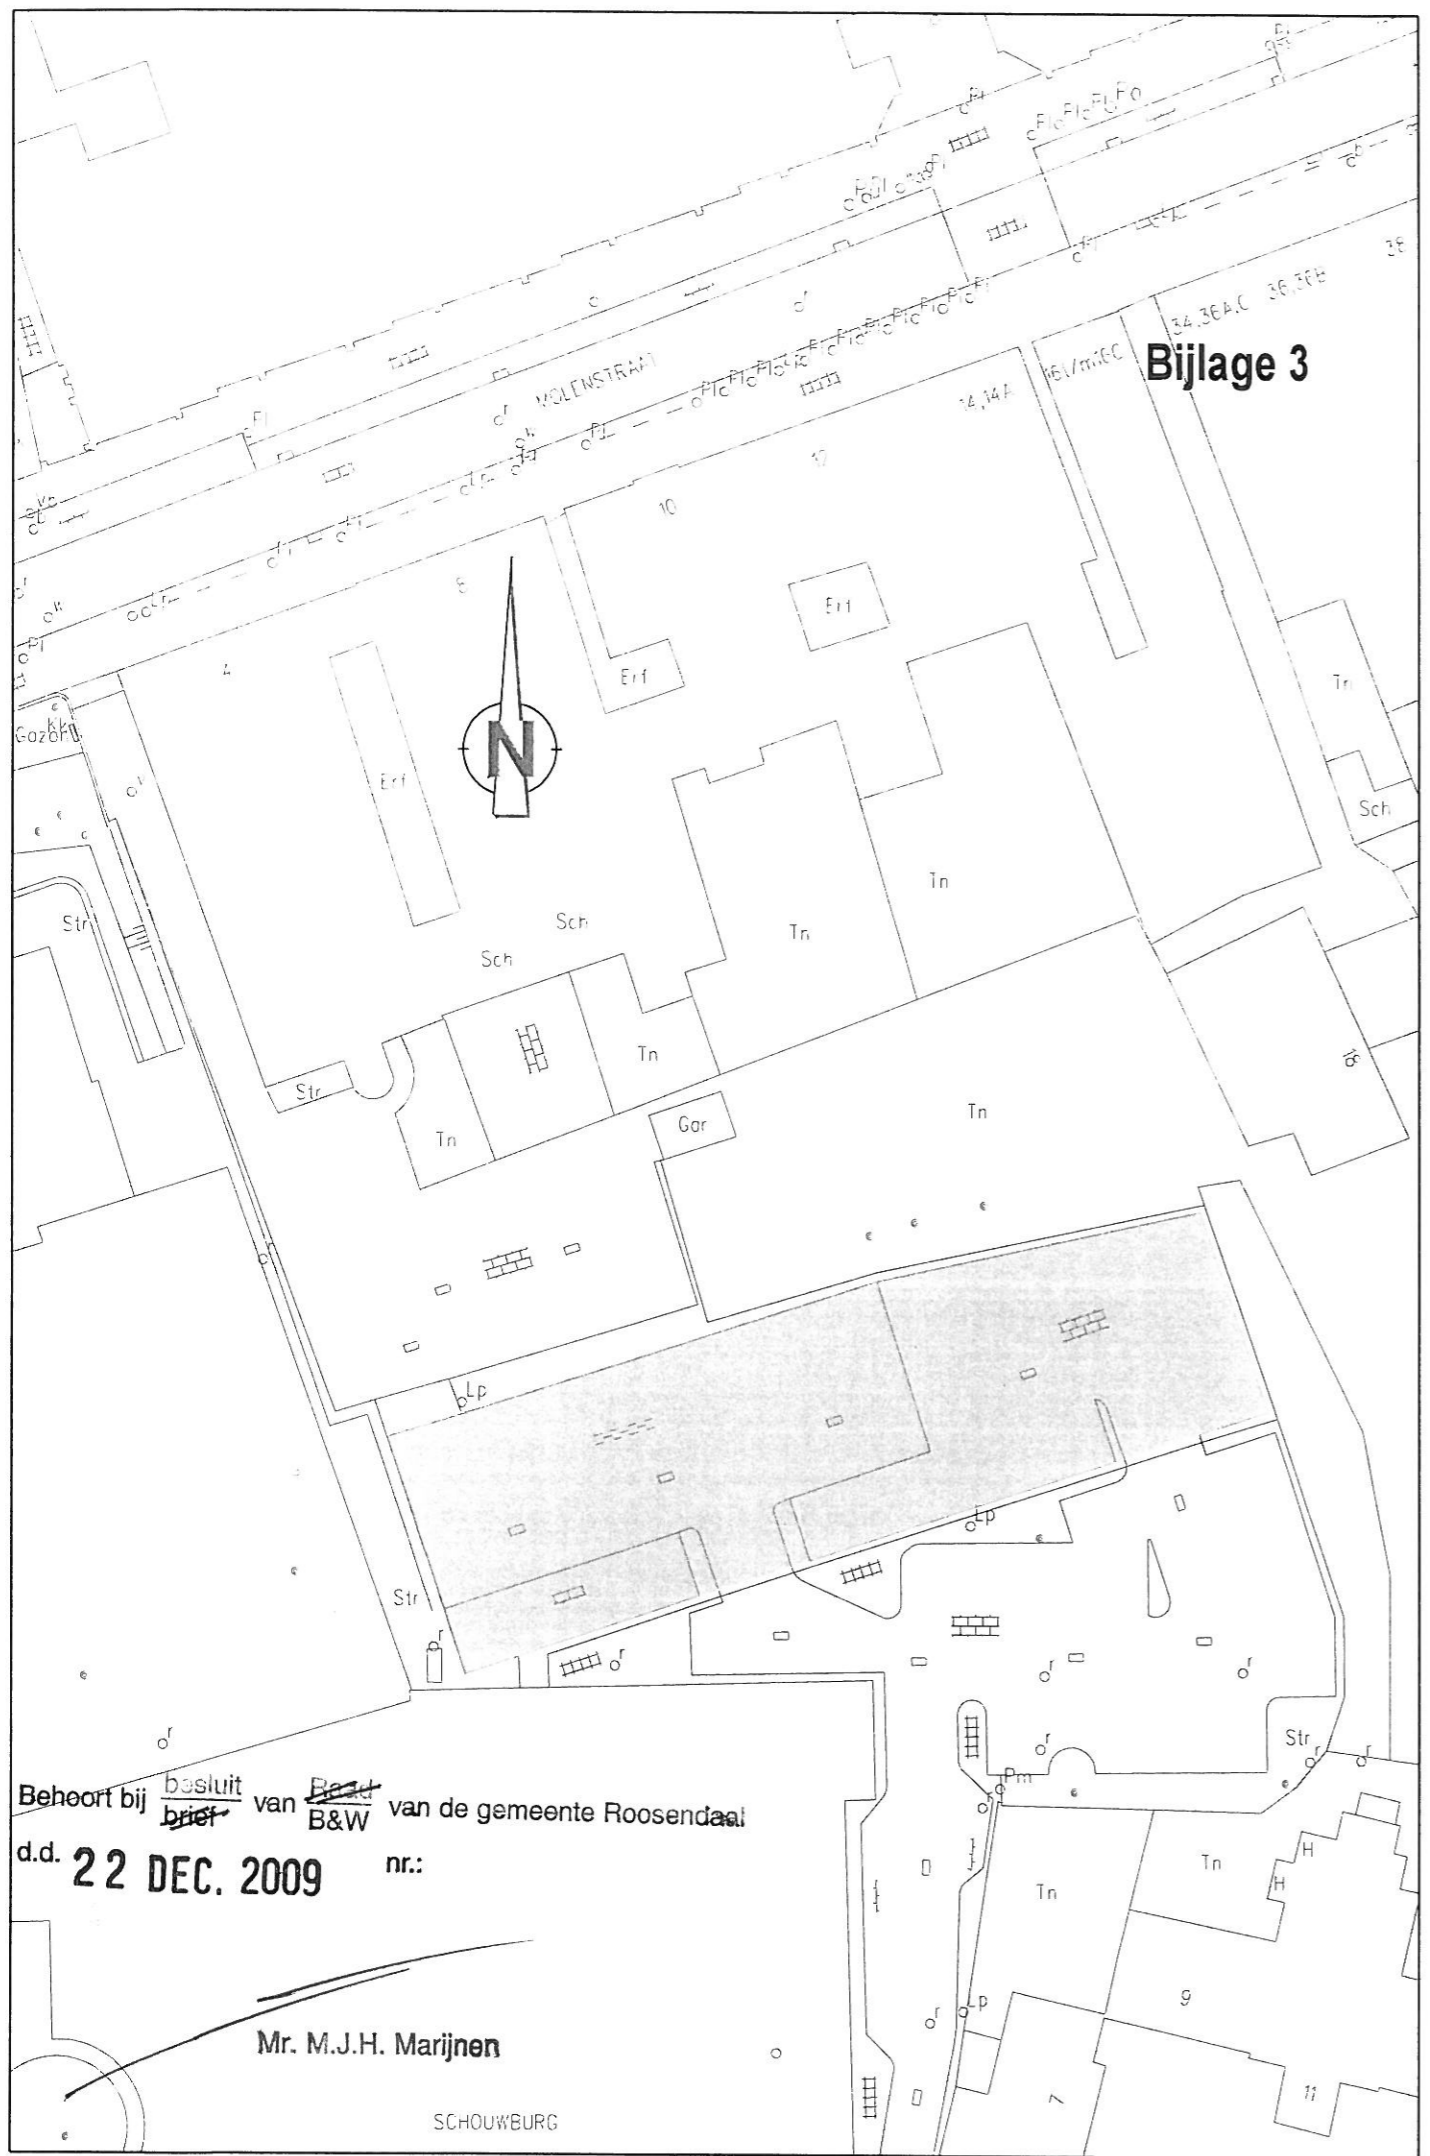



Beheert bij ~~besluit~~ ~~brieven~~ van ~~B&W~~ van de gemeente Rosendaal

d.d. **22 DEC. 2009** nr.:

Mr. M.J.H. Marijnen

SCHOUWBURG

Bijlage 4

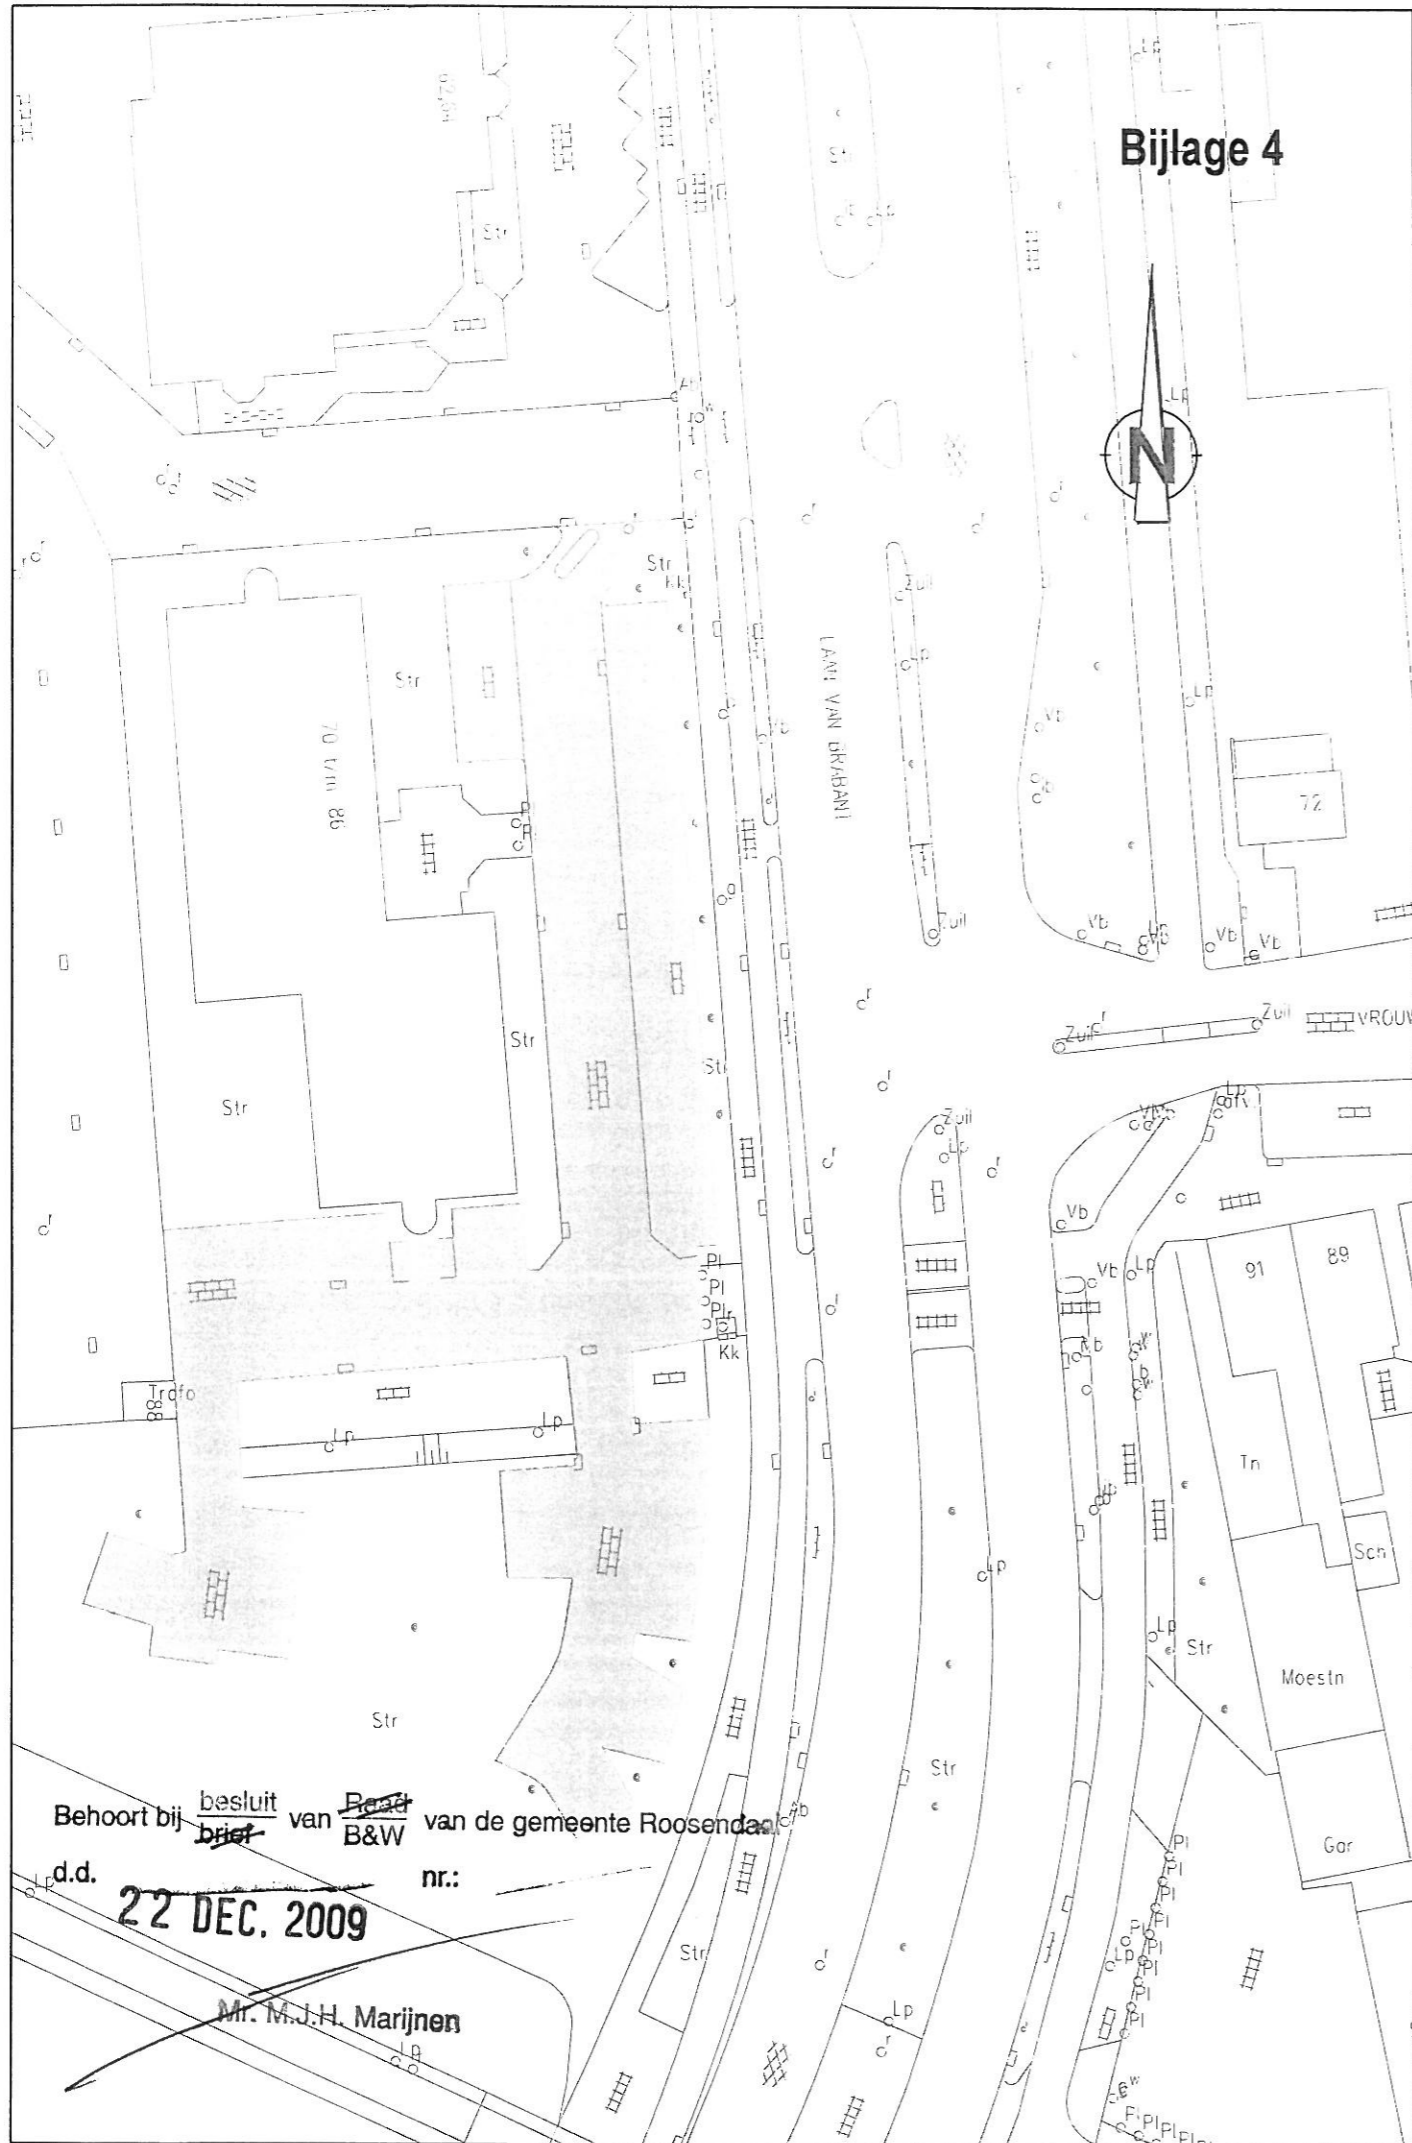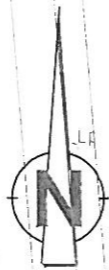


Behoort bij ~~bijl~~ besluit van ~~Best~~ B&W van de gemeente Roosendaal

d.d. nr.:

22 DEC. 2009

Mr. M.J.H. Marijnen

Bijlage 5

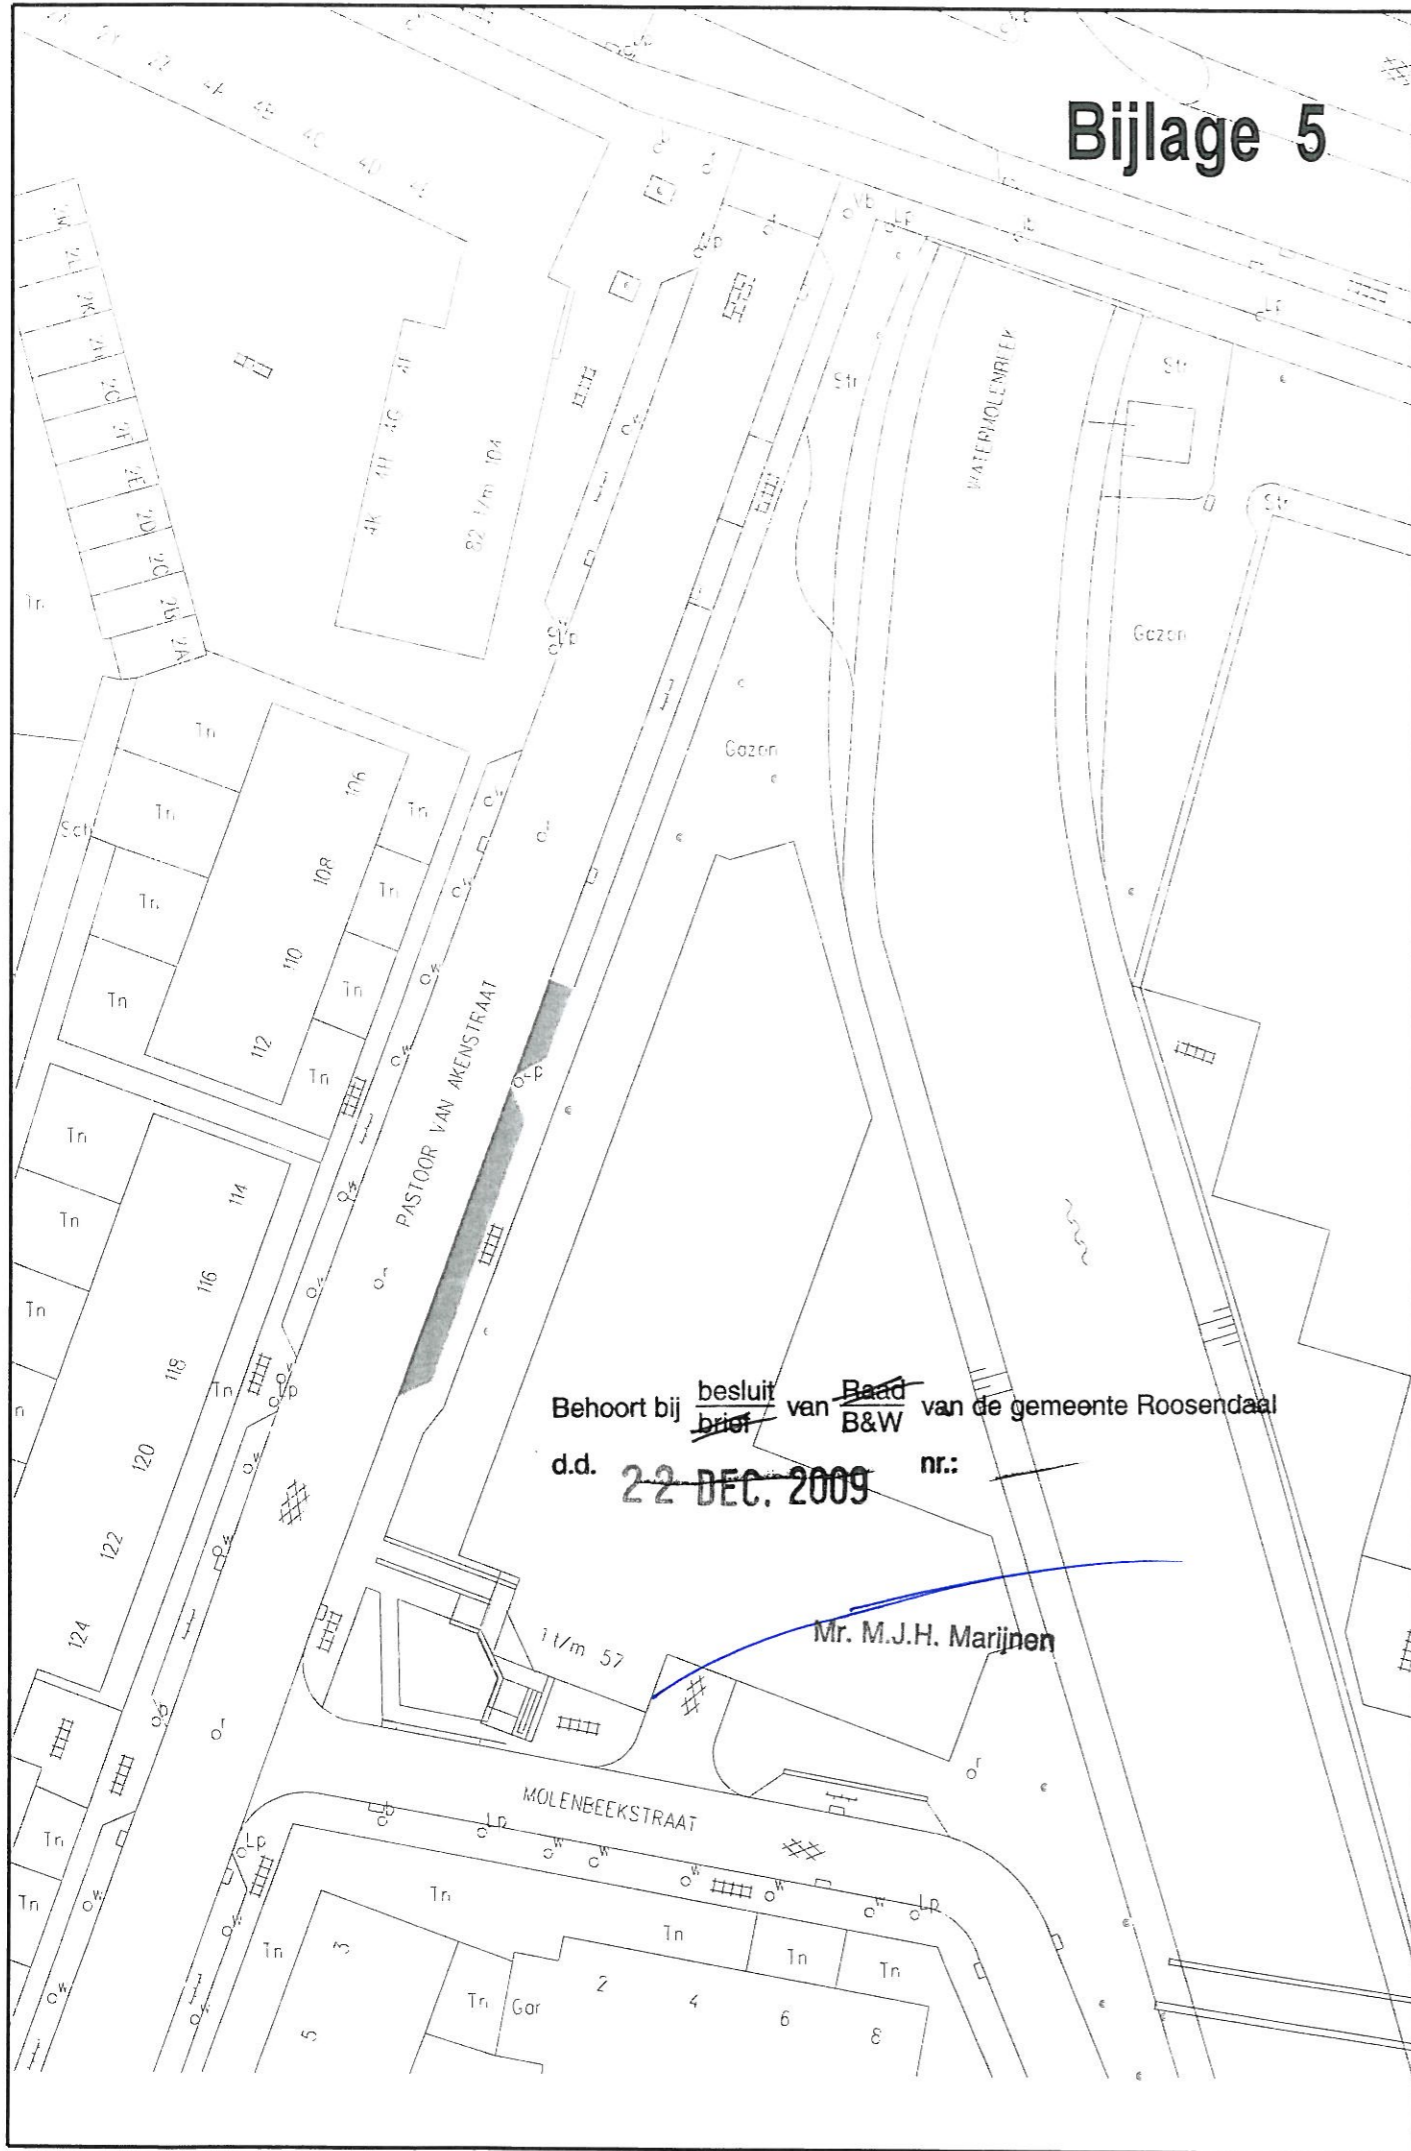


Behoort bij ~~besluit~~ van ~~Raad~~ van de gemeente Roosendaal
~~brief~~ B&W

d.d. ~~22 DEC. 2009~~ nr.:

Mr. M.J.H. Marijnen

Bijlage 6

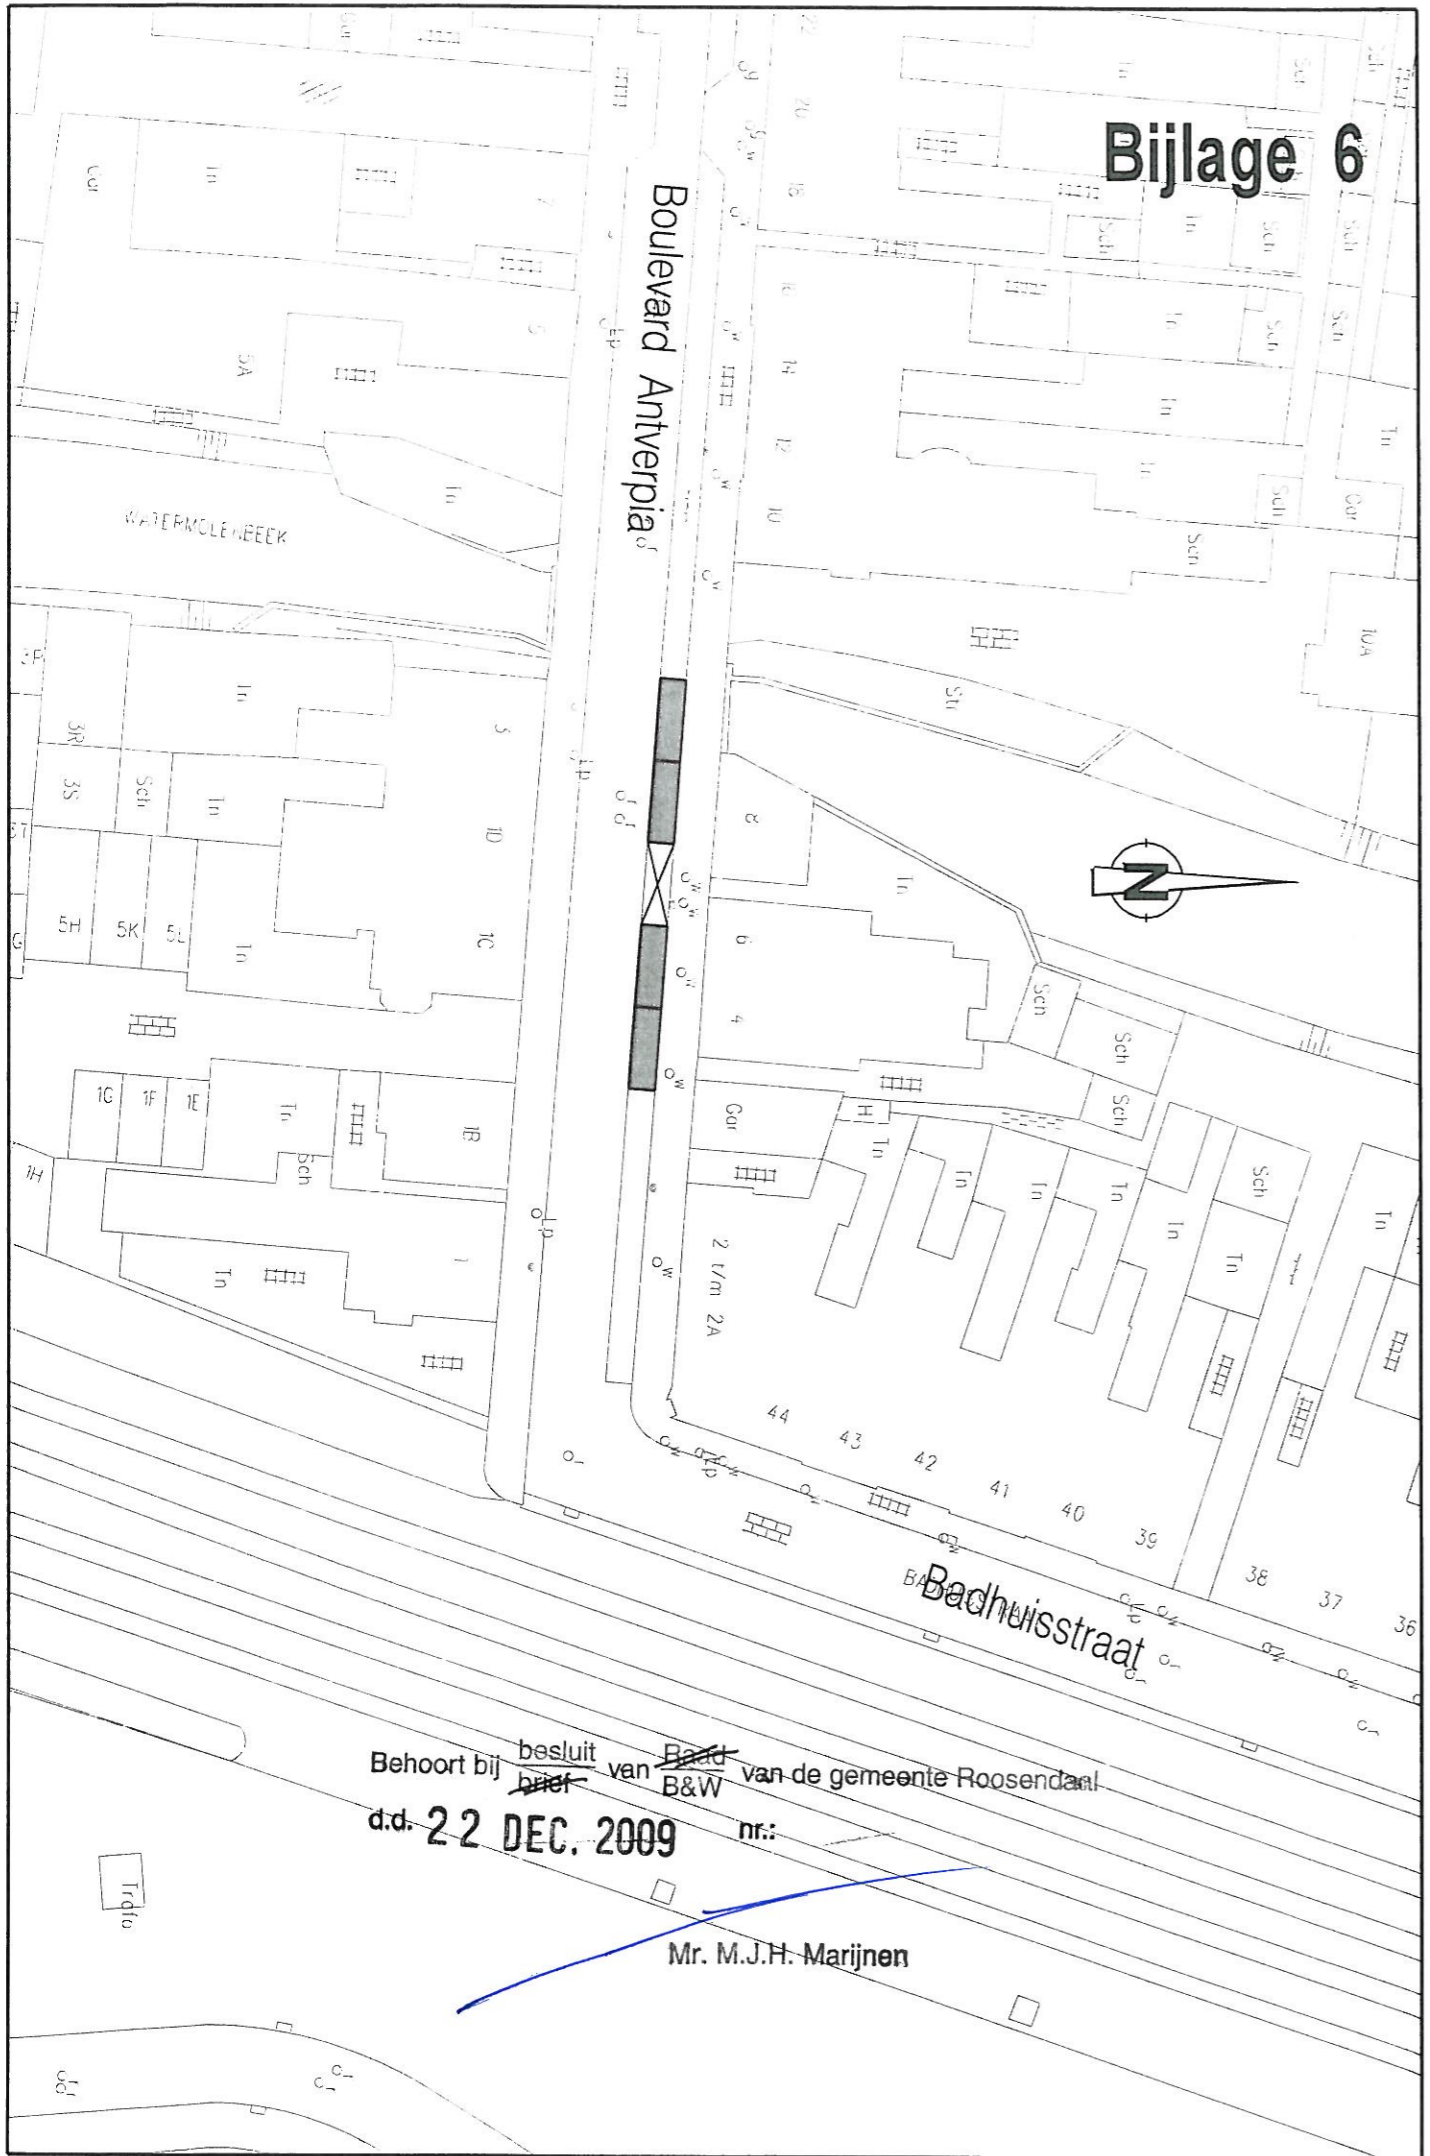

Behoort bij ~~besluit~~ van ~~Raad~~ ~~B&W~~ van de gemeente Roosendaal

d.d. 22 DEC. 2009 nr.:


Mr. M.J.H. Marijnen

Bijlage 7



Behoort bij ~~besluit~~ van ~~Raad~~ **B&W** van de gemeente Roosendaal
d.d. **22 DEC. 2009** nr.:


Mr. M.J.H. Marijnen

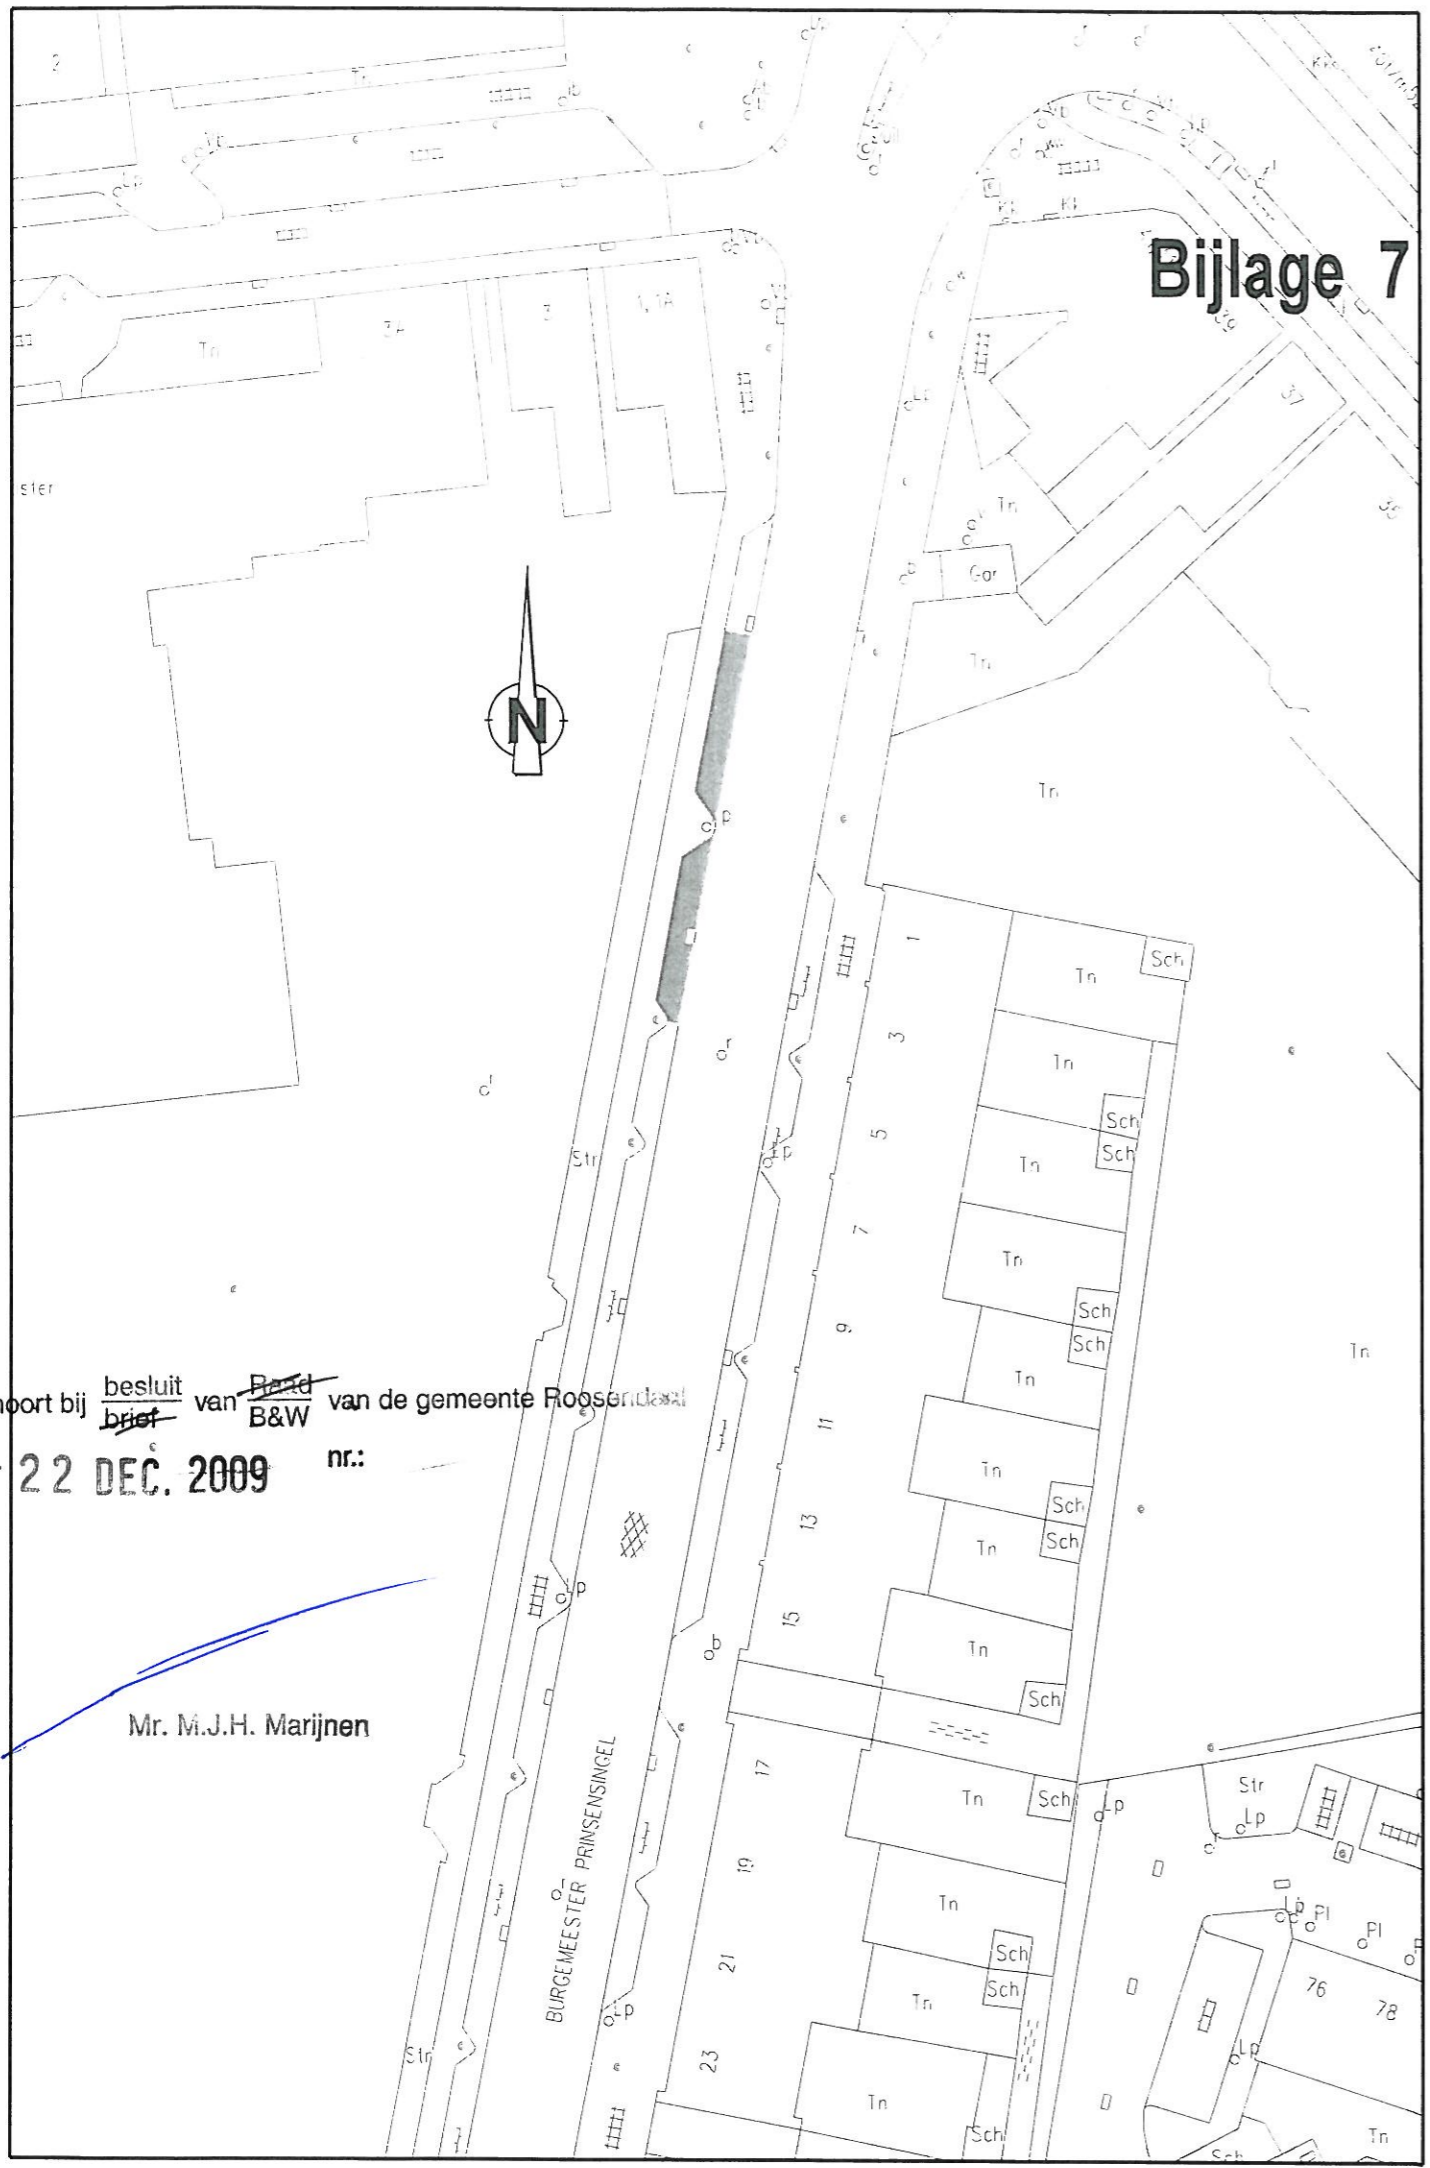


Bijlage 8

Behoort bij ~~besluit~~ ~~brief~~ van ~~Rand~~ ~~B&W~~ van de gemeente Roosendaal
d.d. **22 DEC. 2009** nr.:

Mr. M.J.H. Marijnen

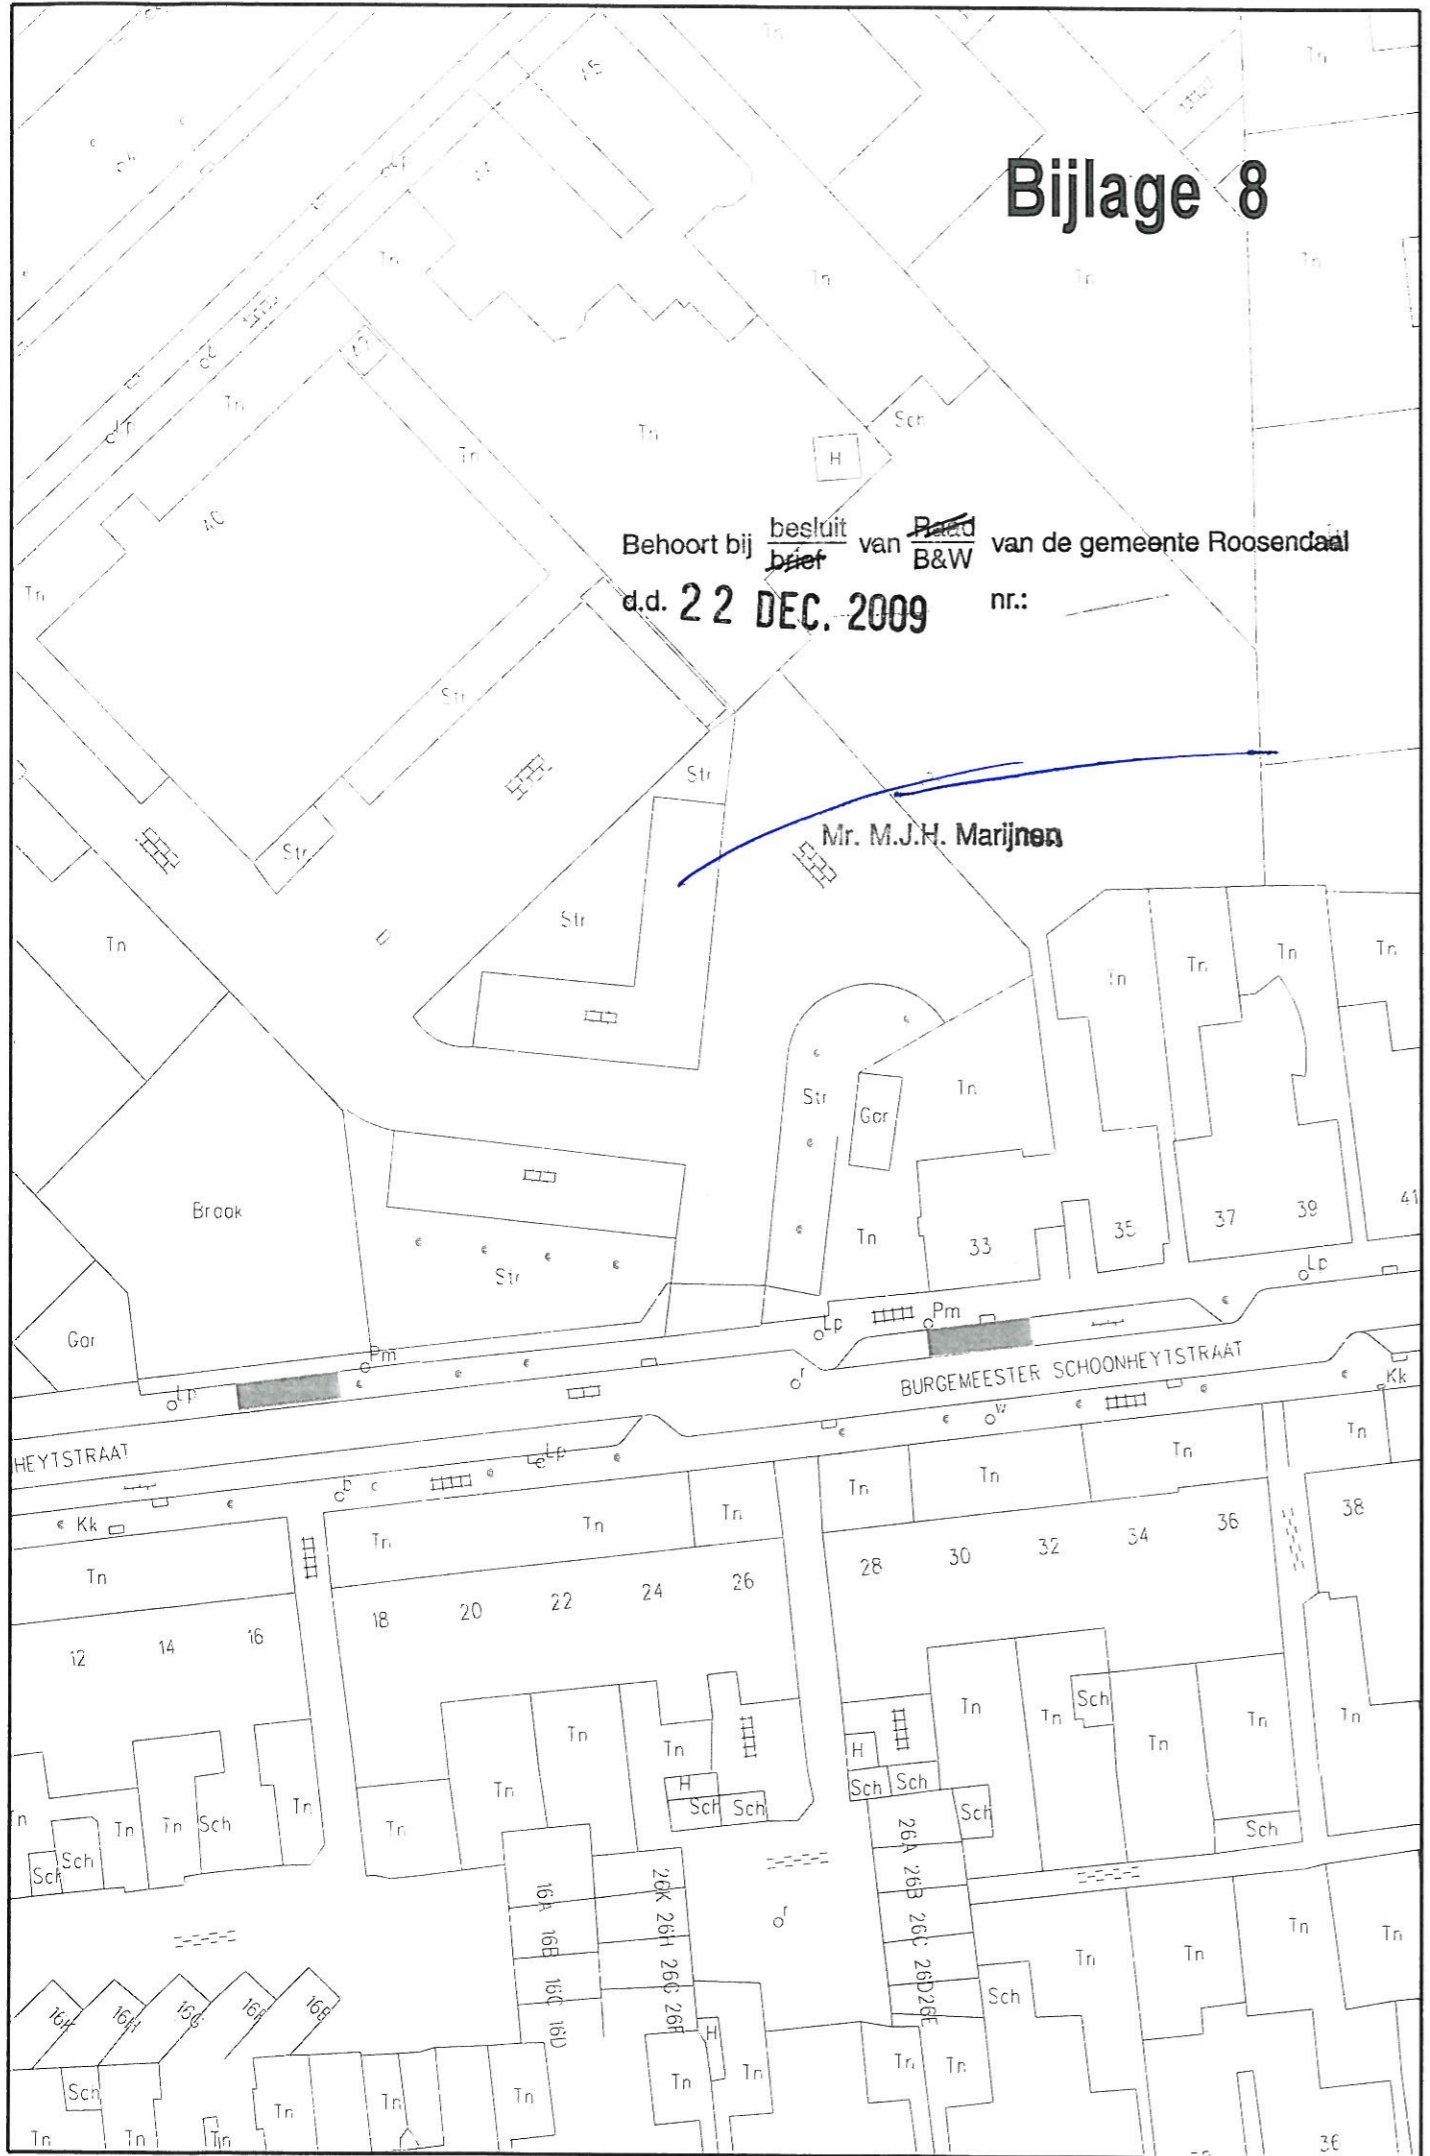


bijlage 9

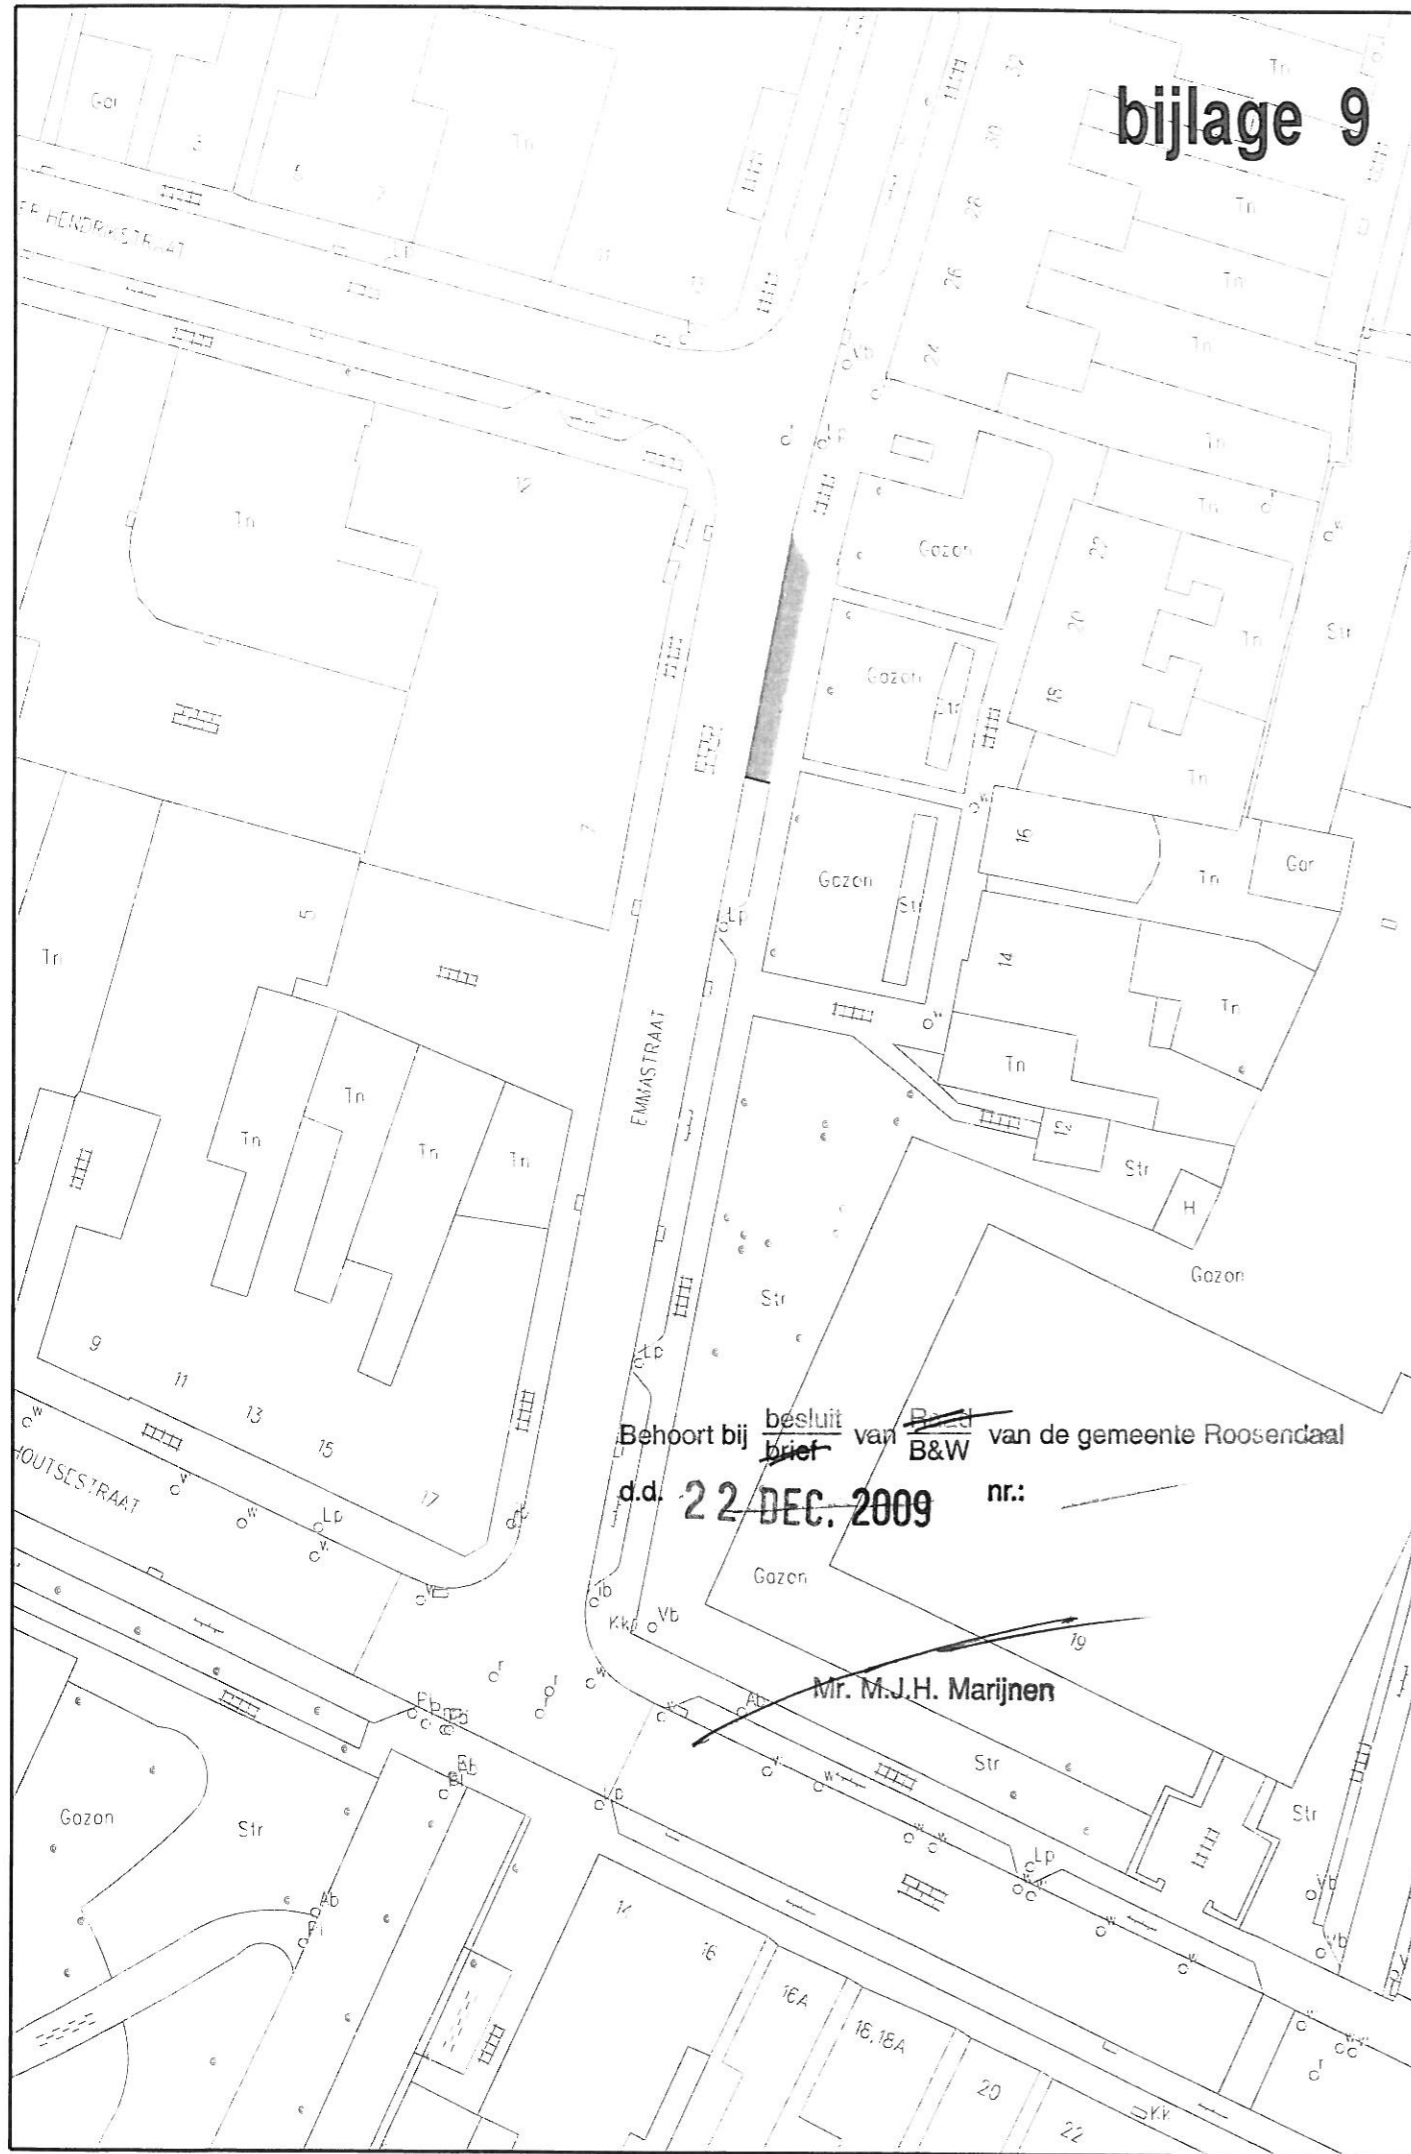

Behoort bij ~~besluit~~ van ~~B&W~~ van de gemeente Roosendaal
d.d. **22 DEC. 2009** nr.:

Mr. M.J.H. Marijnen

Bijlage 10

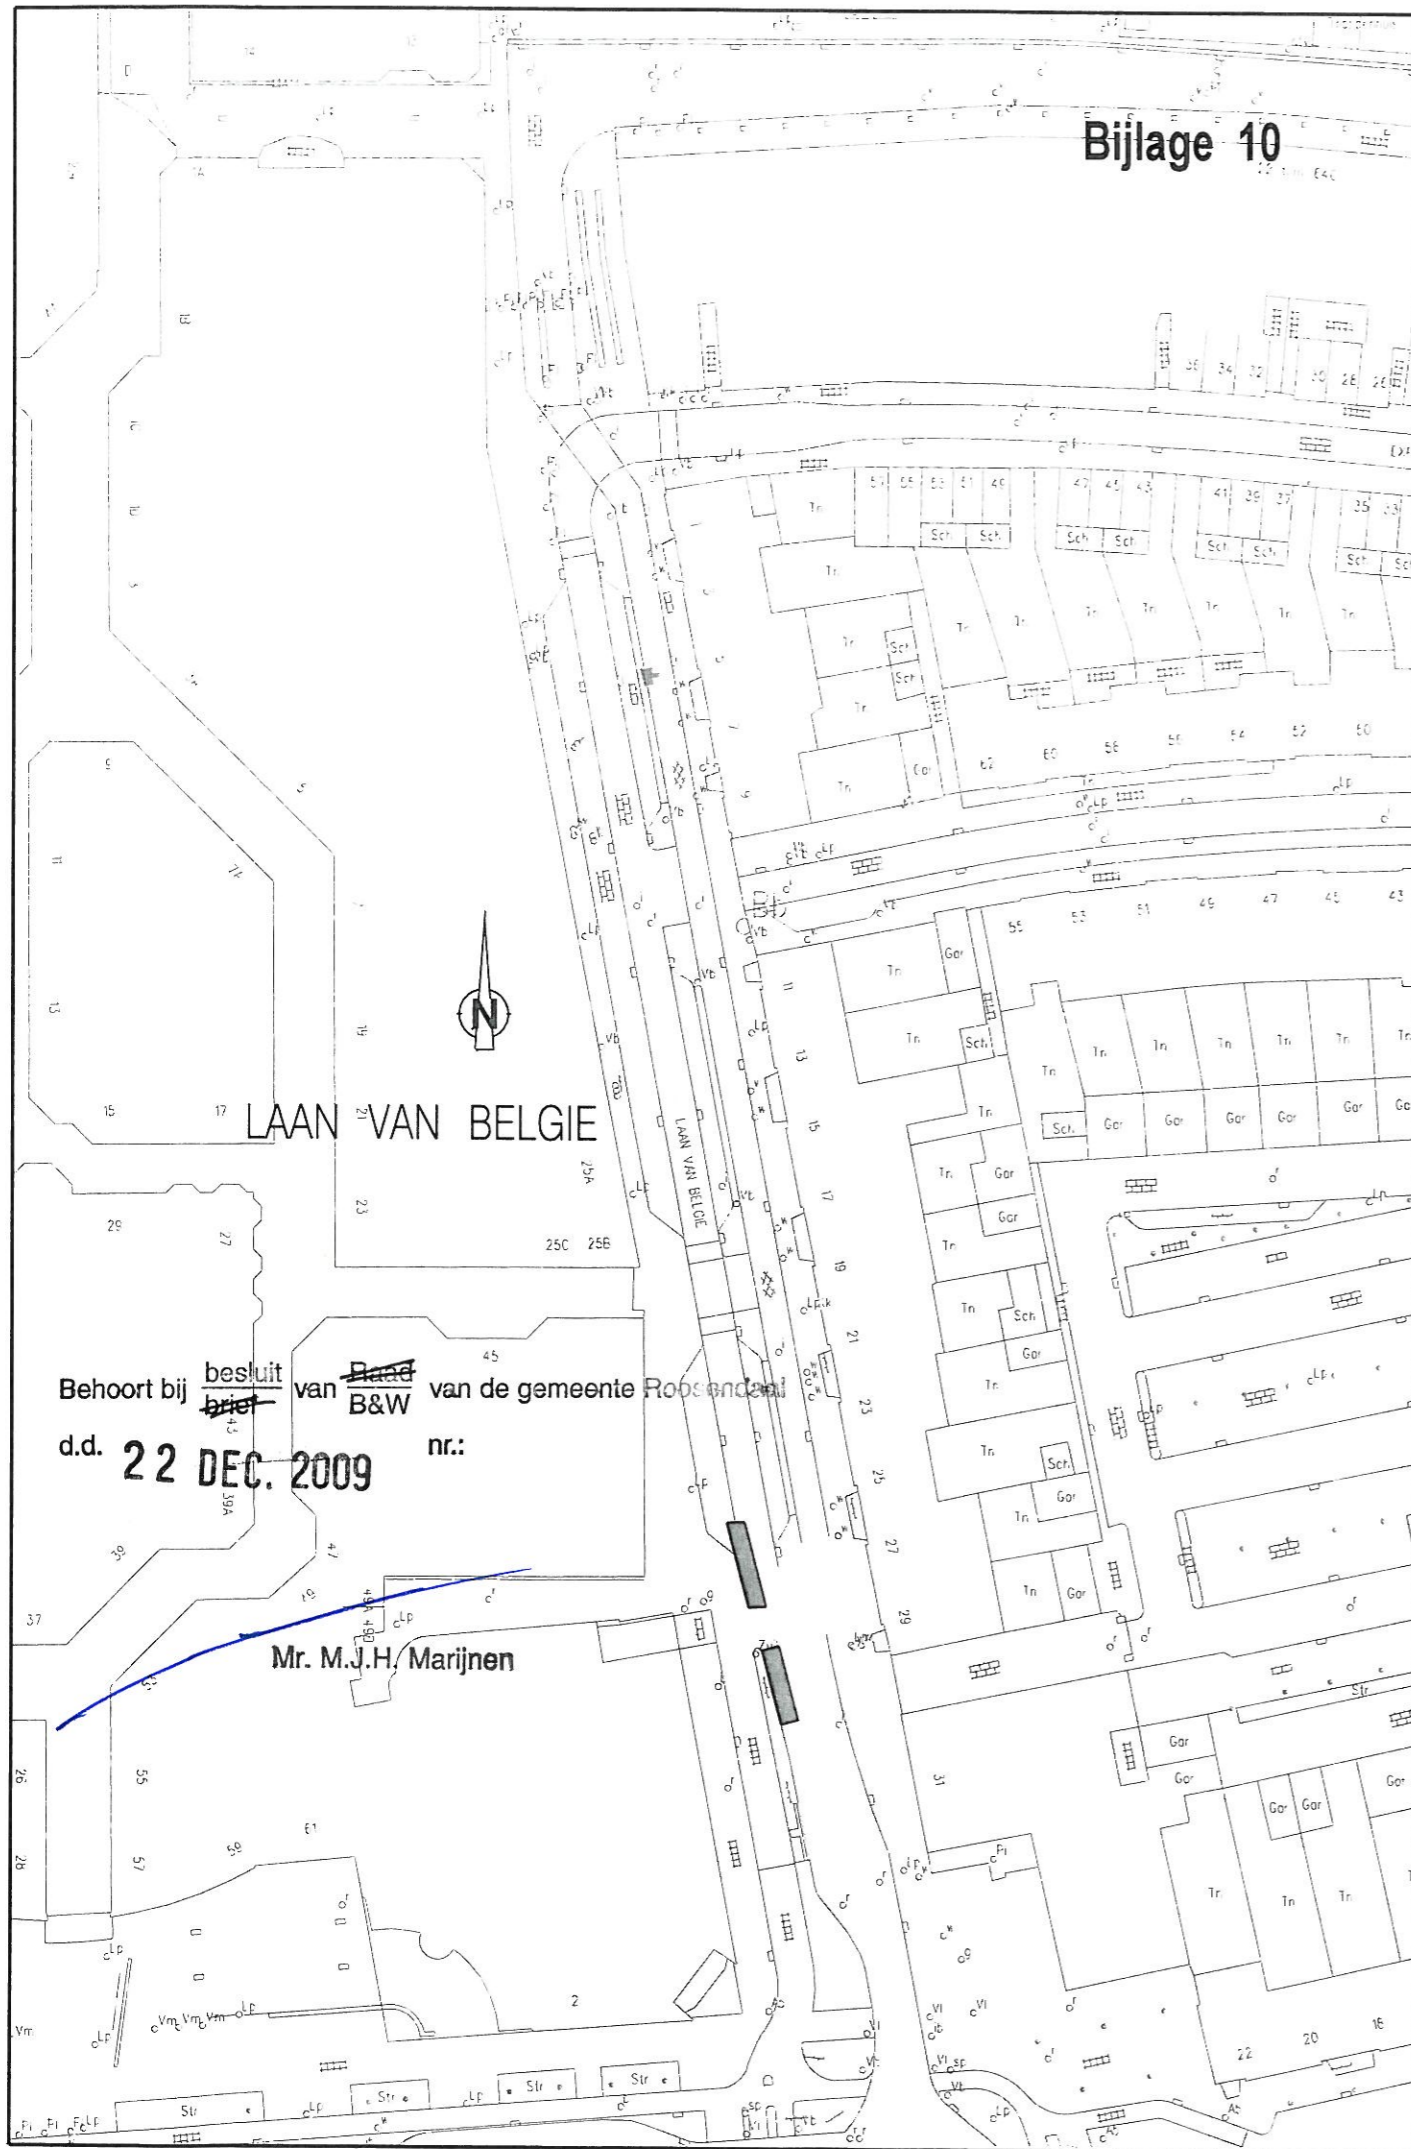


Behoort bij ~~besluit~~ van ~~Raad~~ B&W van de gemeente Roosendaal
d.d. **22 DEC. 2009** nr.:

Mr. M.J.H. Marijnen

bijlage 11

Behoort bij ~~besluit~~ van ~~Raad~~ ~~B&W~~ van de gemeente Roosendaal
d.d. ~~22 DEC. 2009~~ nr.:

Mr. M.J.H. Marijnen

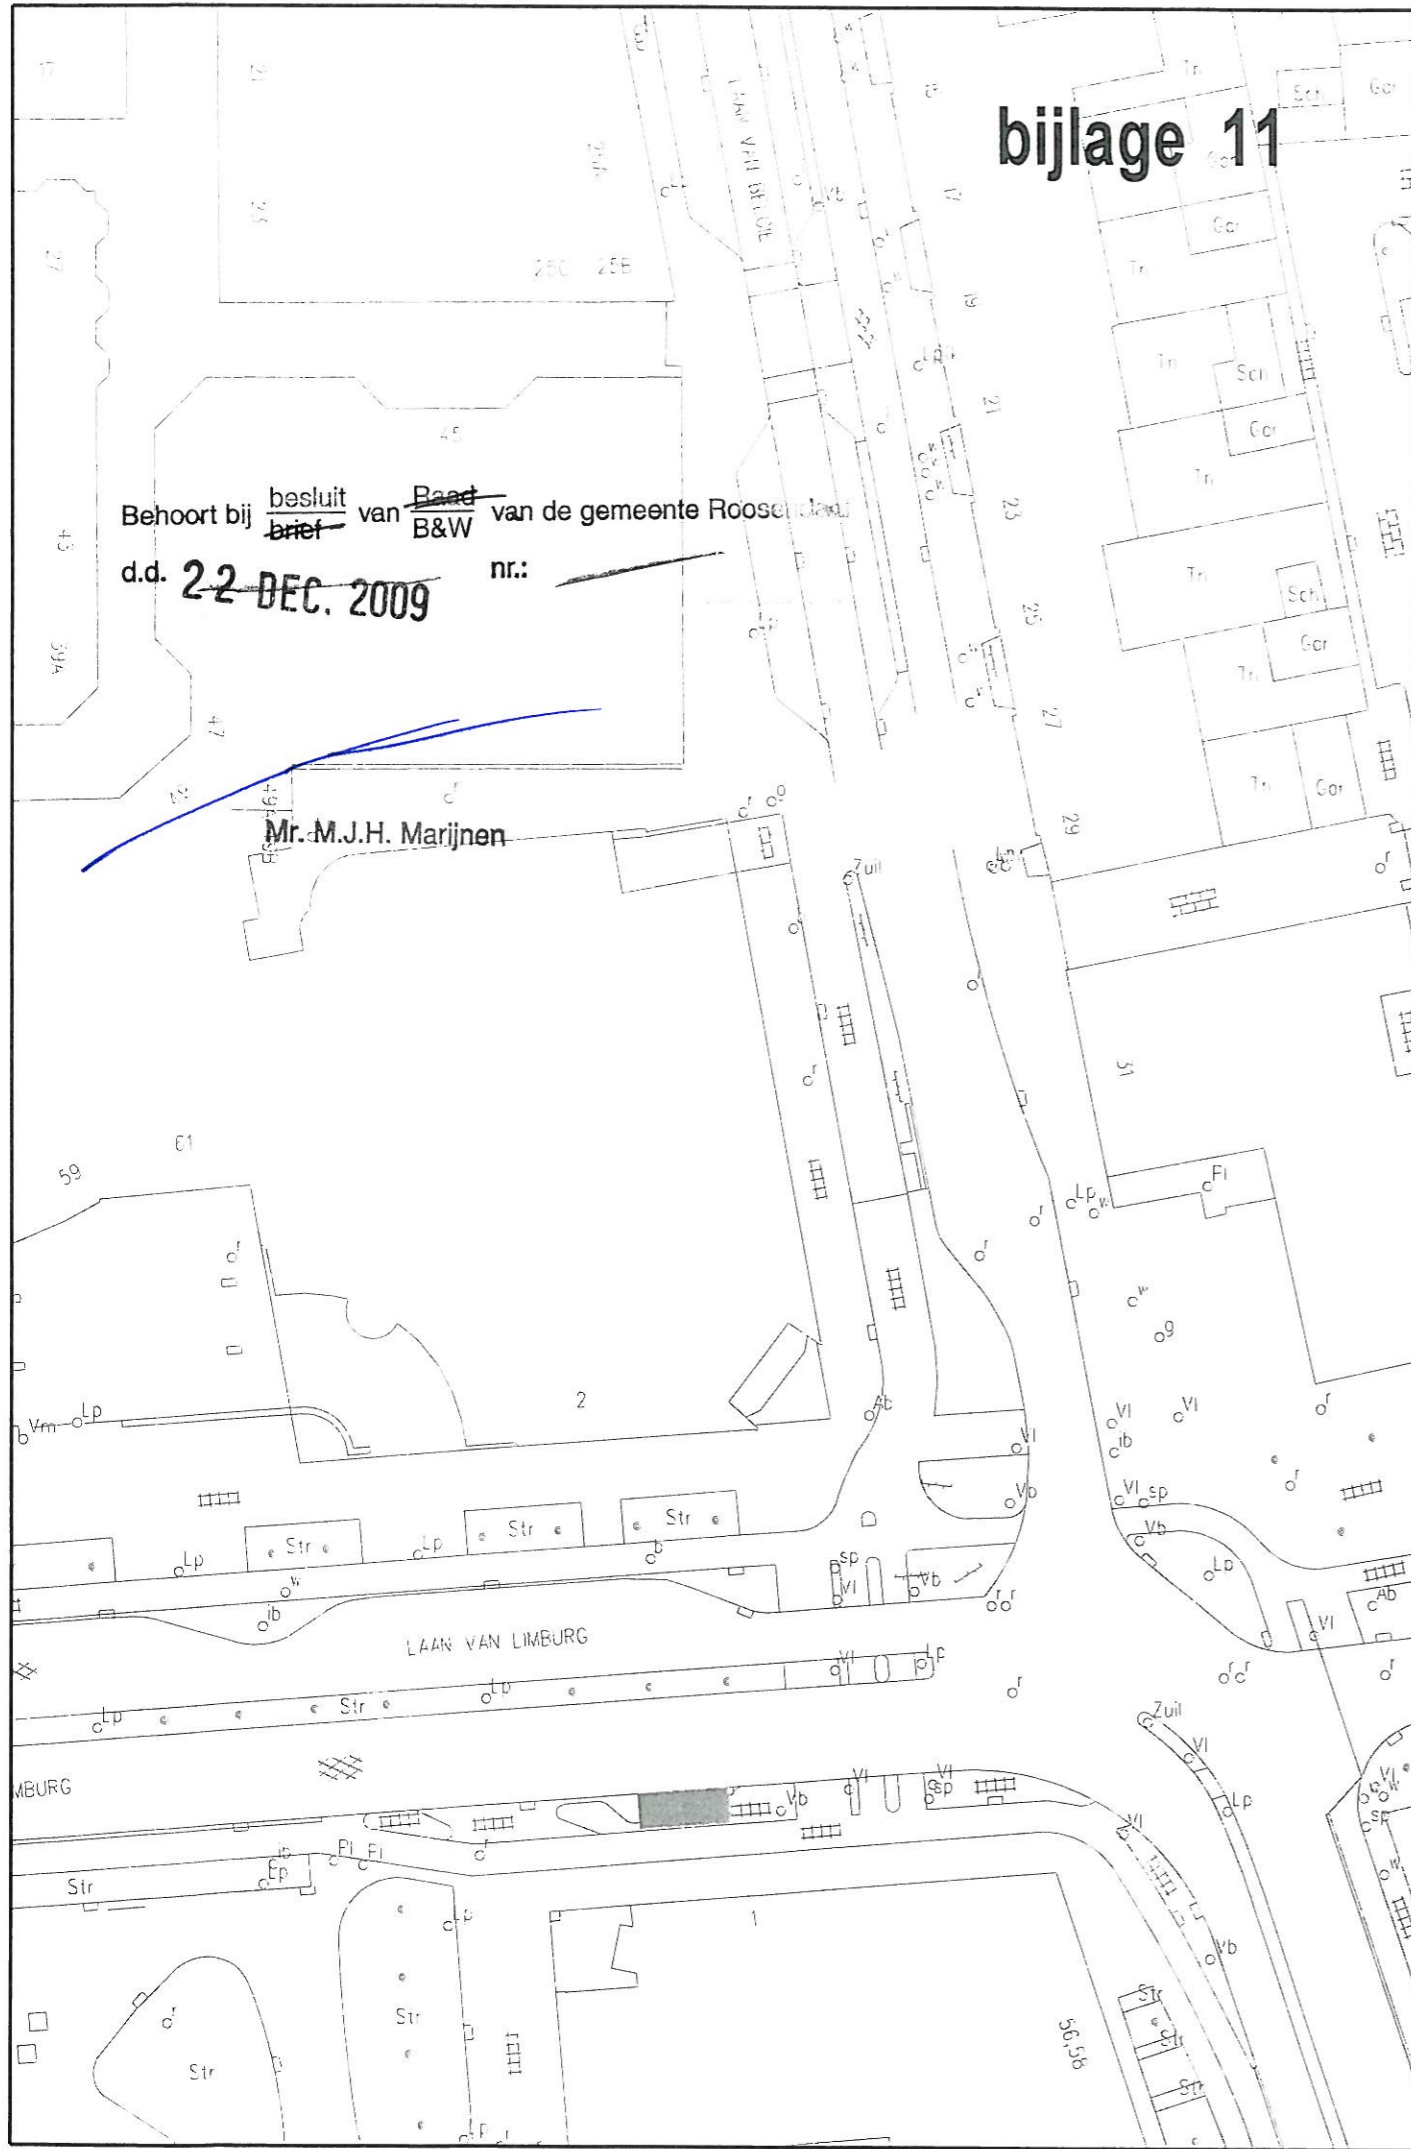


Bijlage 12

Sophiastraat

Behoort bij ~~besluit~~ van ~~B&W~~ van de gemeente Rosendaal
d.d. 22 DEC. 2009 nr.:

Mr. M.J.H. Marijnen

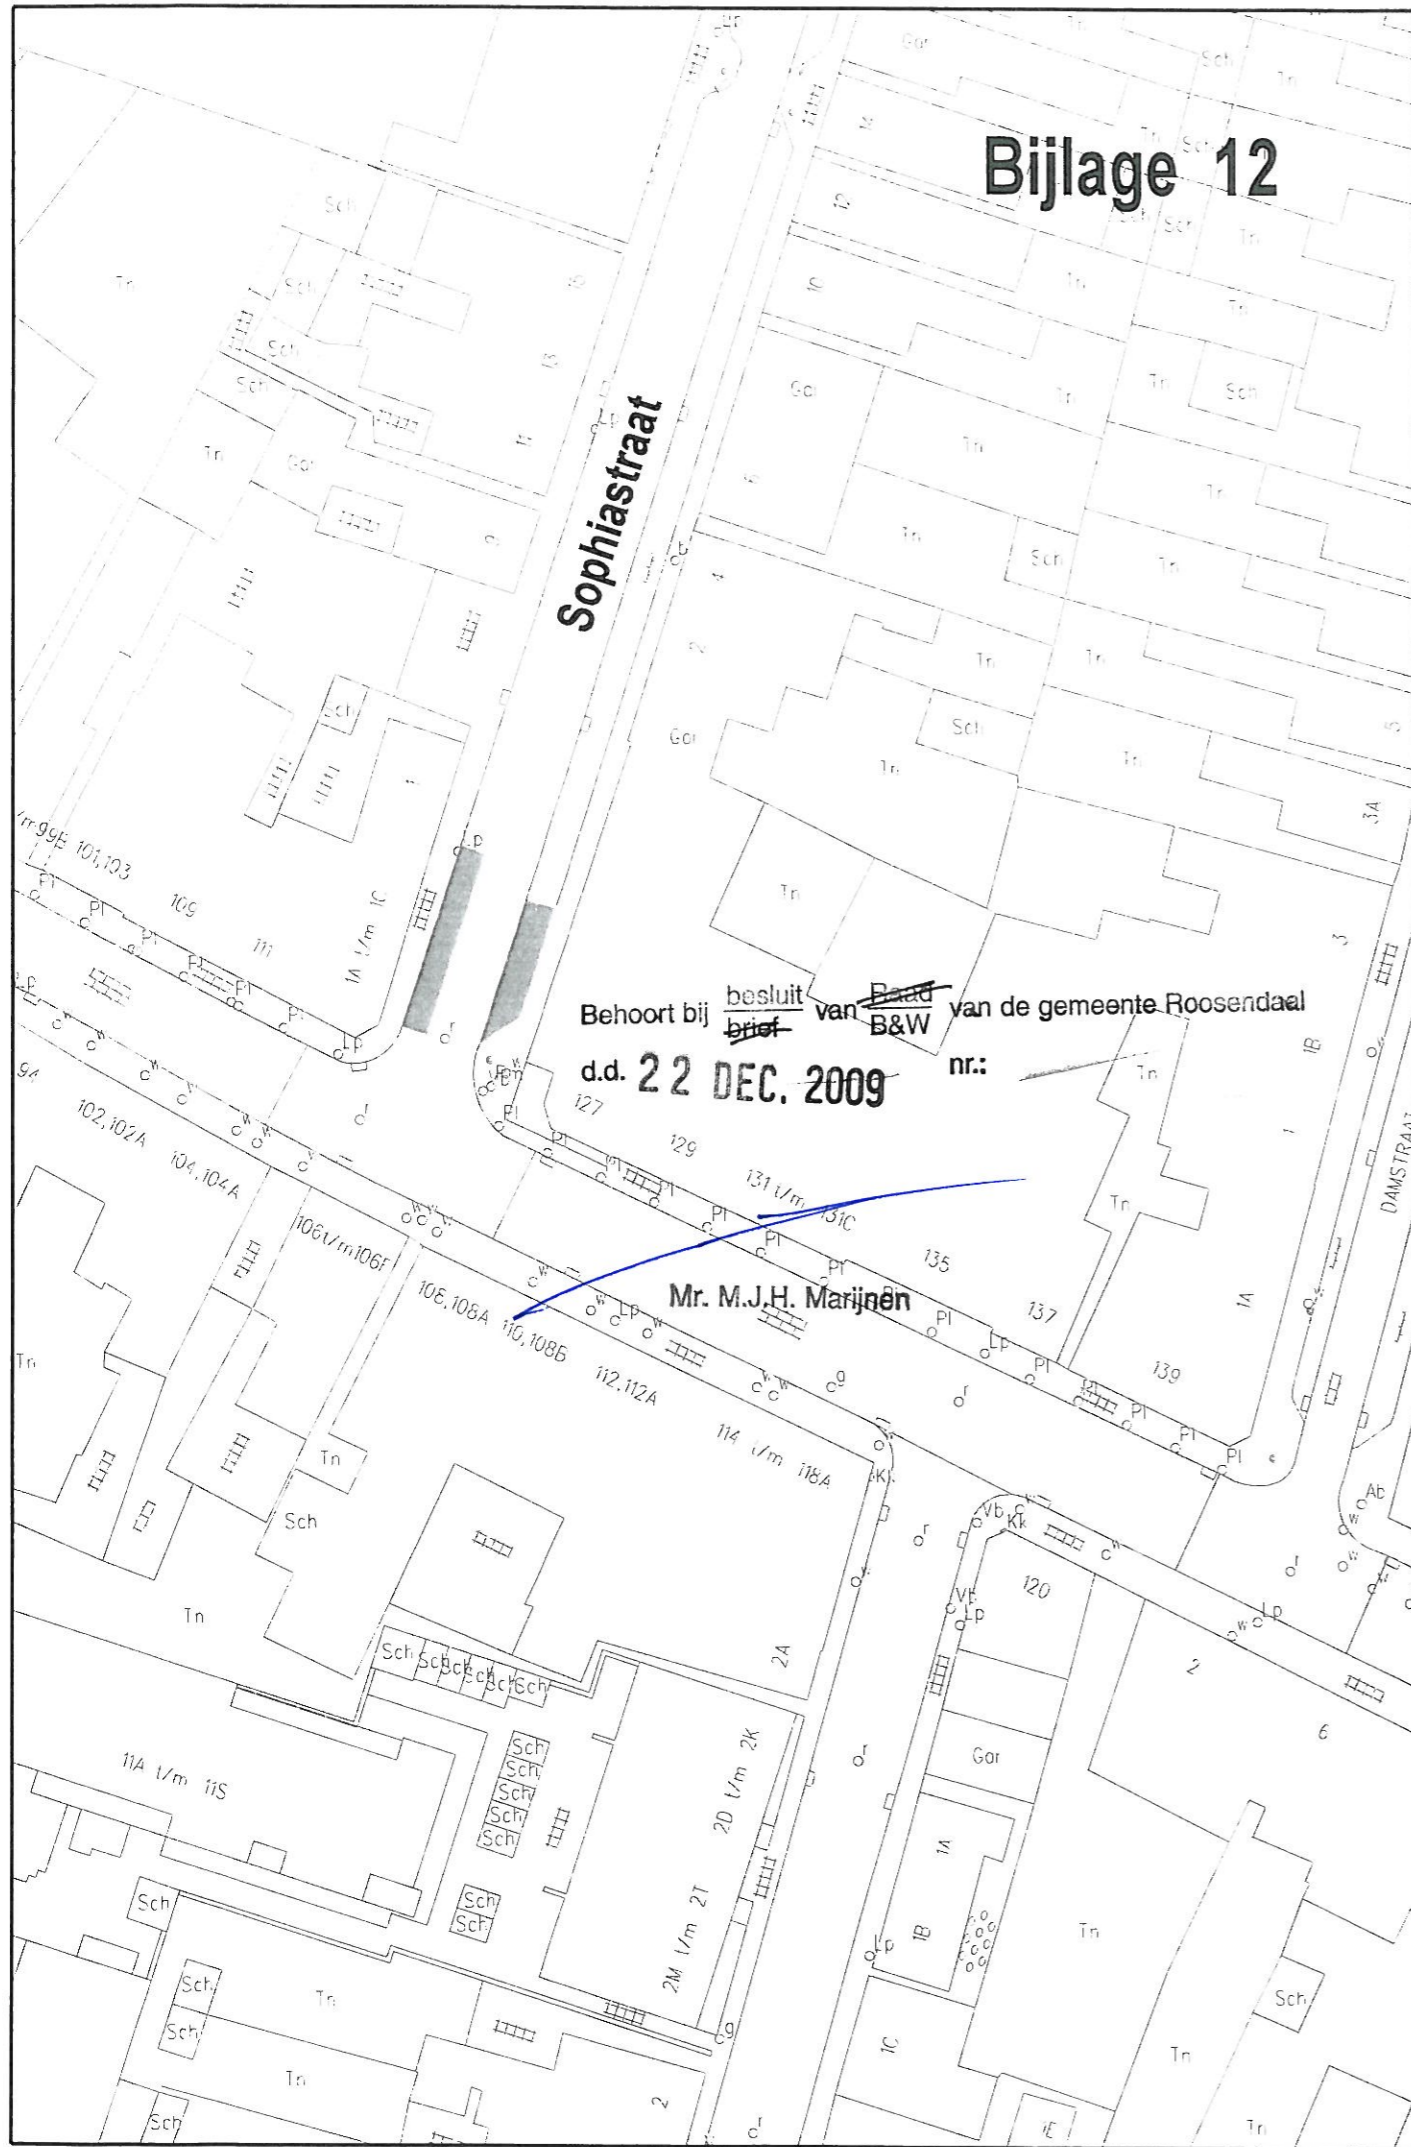

Bijlage 13

Behoort bij ~~besluit~~ van ~~B&W~~ van de gemeente Roosendaal
d.d. **22 DEC. 2009** nr.:

