



Bijlage 14

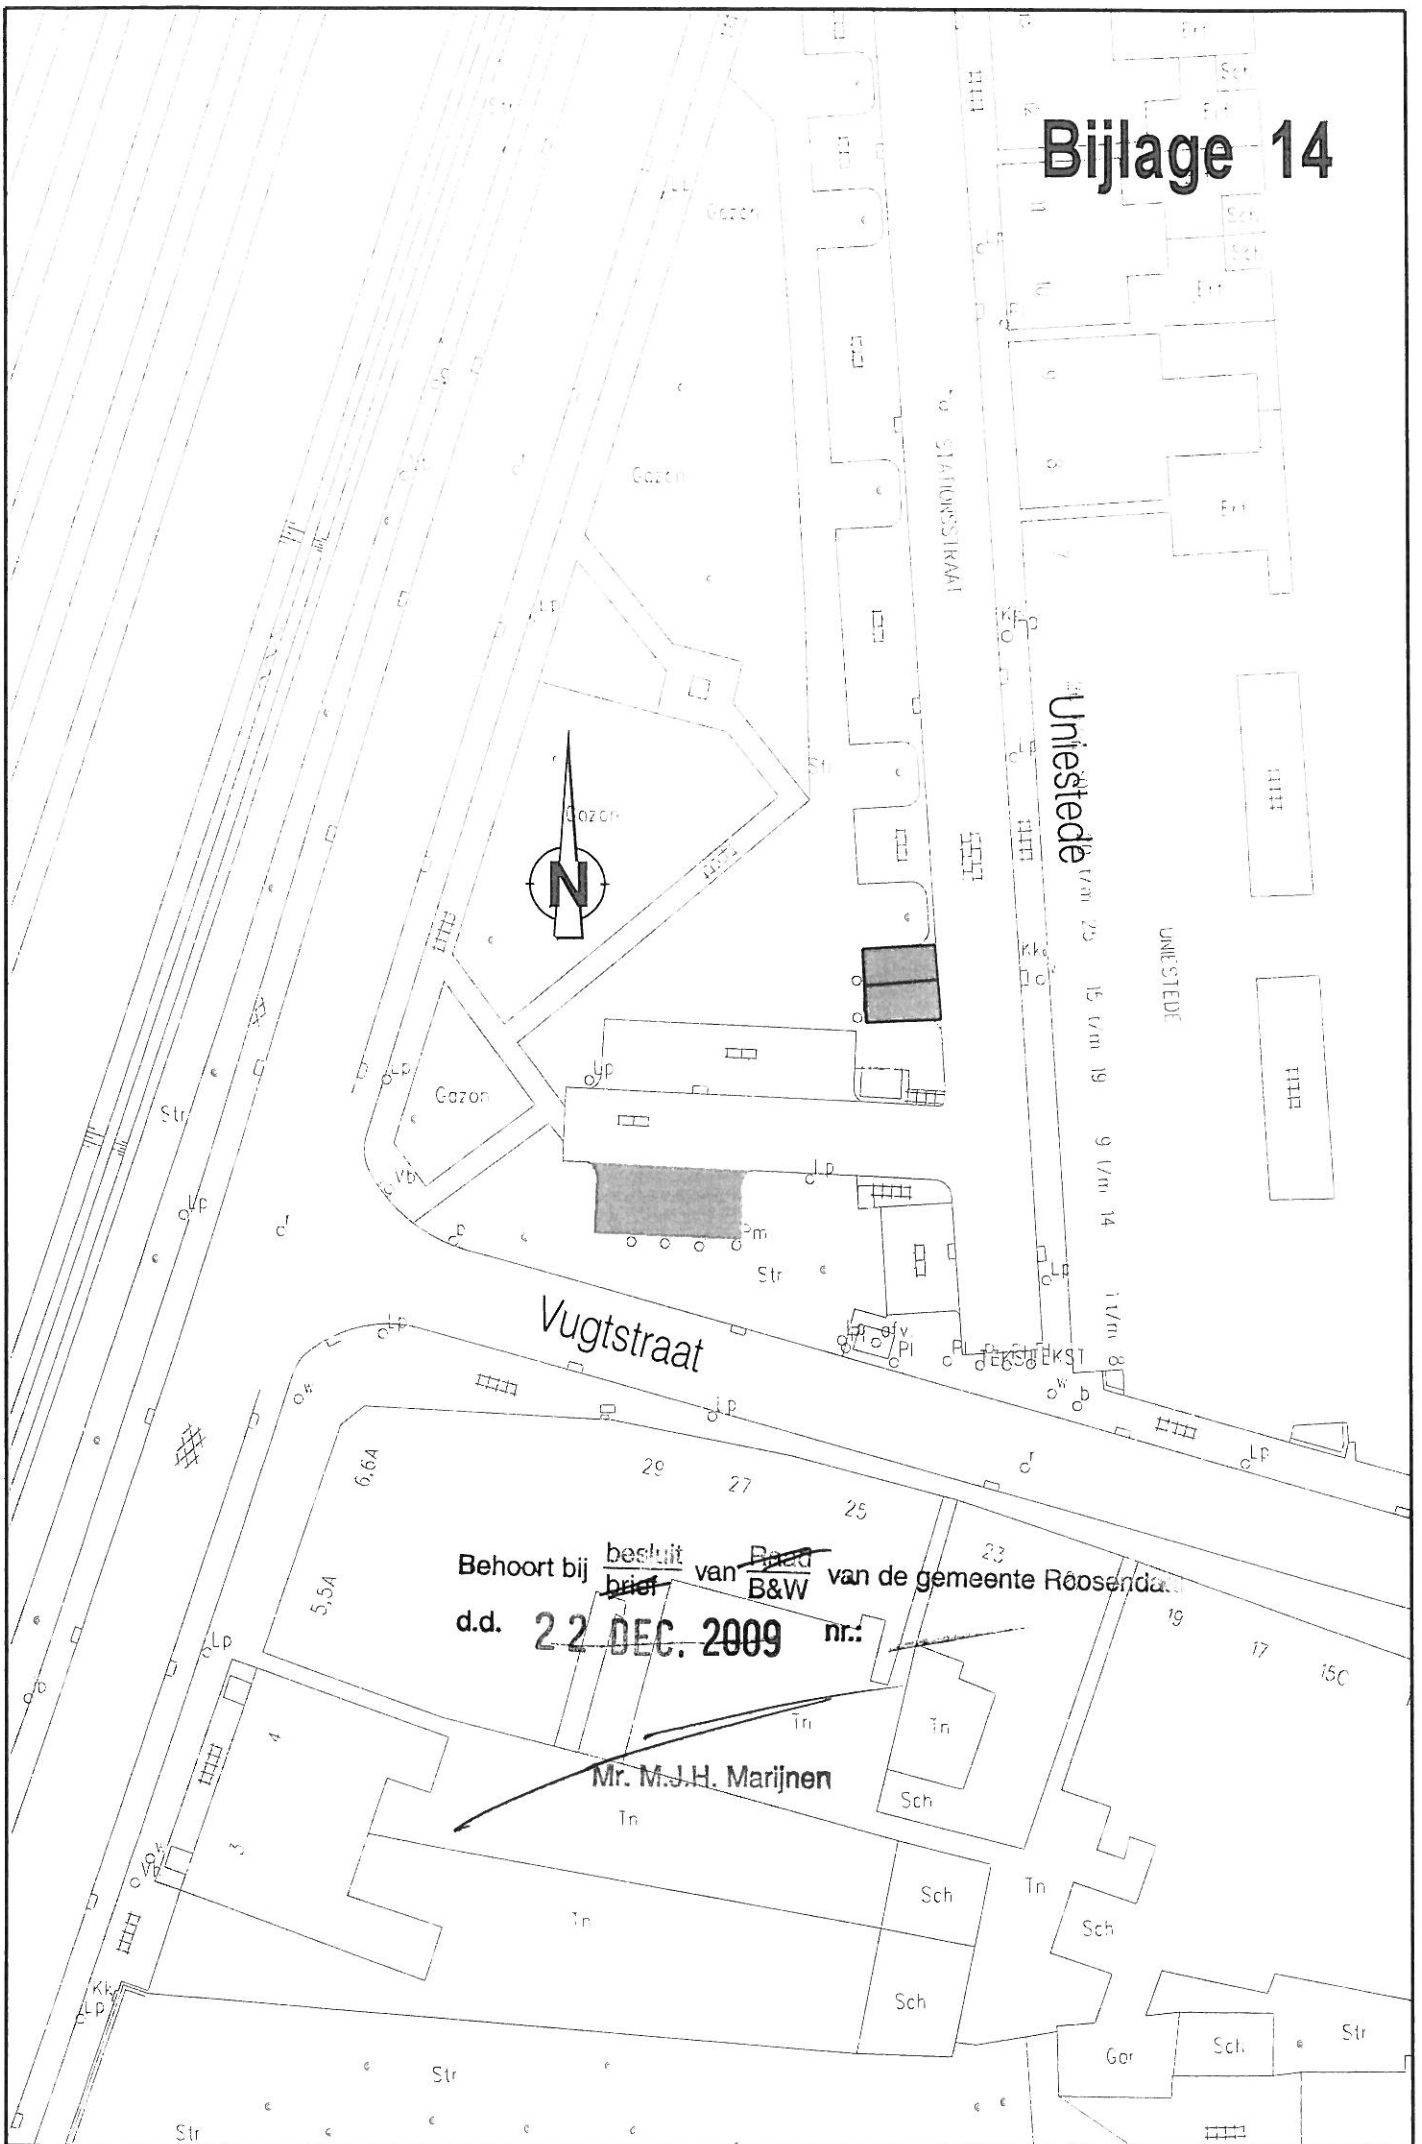

Behoort bij ~~besluit~~ ~~van Raad~~ ~~B&W~~ van de gemeente Roesendaal
d.d. **22 DEC. 2009** nr.:

Mr. M.J.H. Marijnen


Bijlage 15

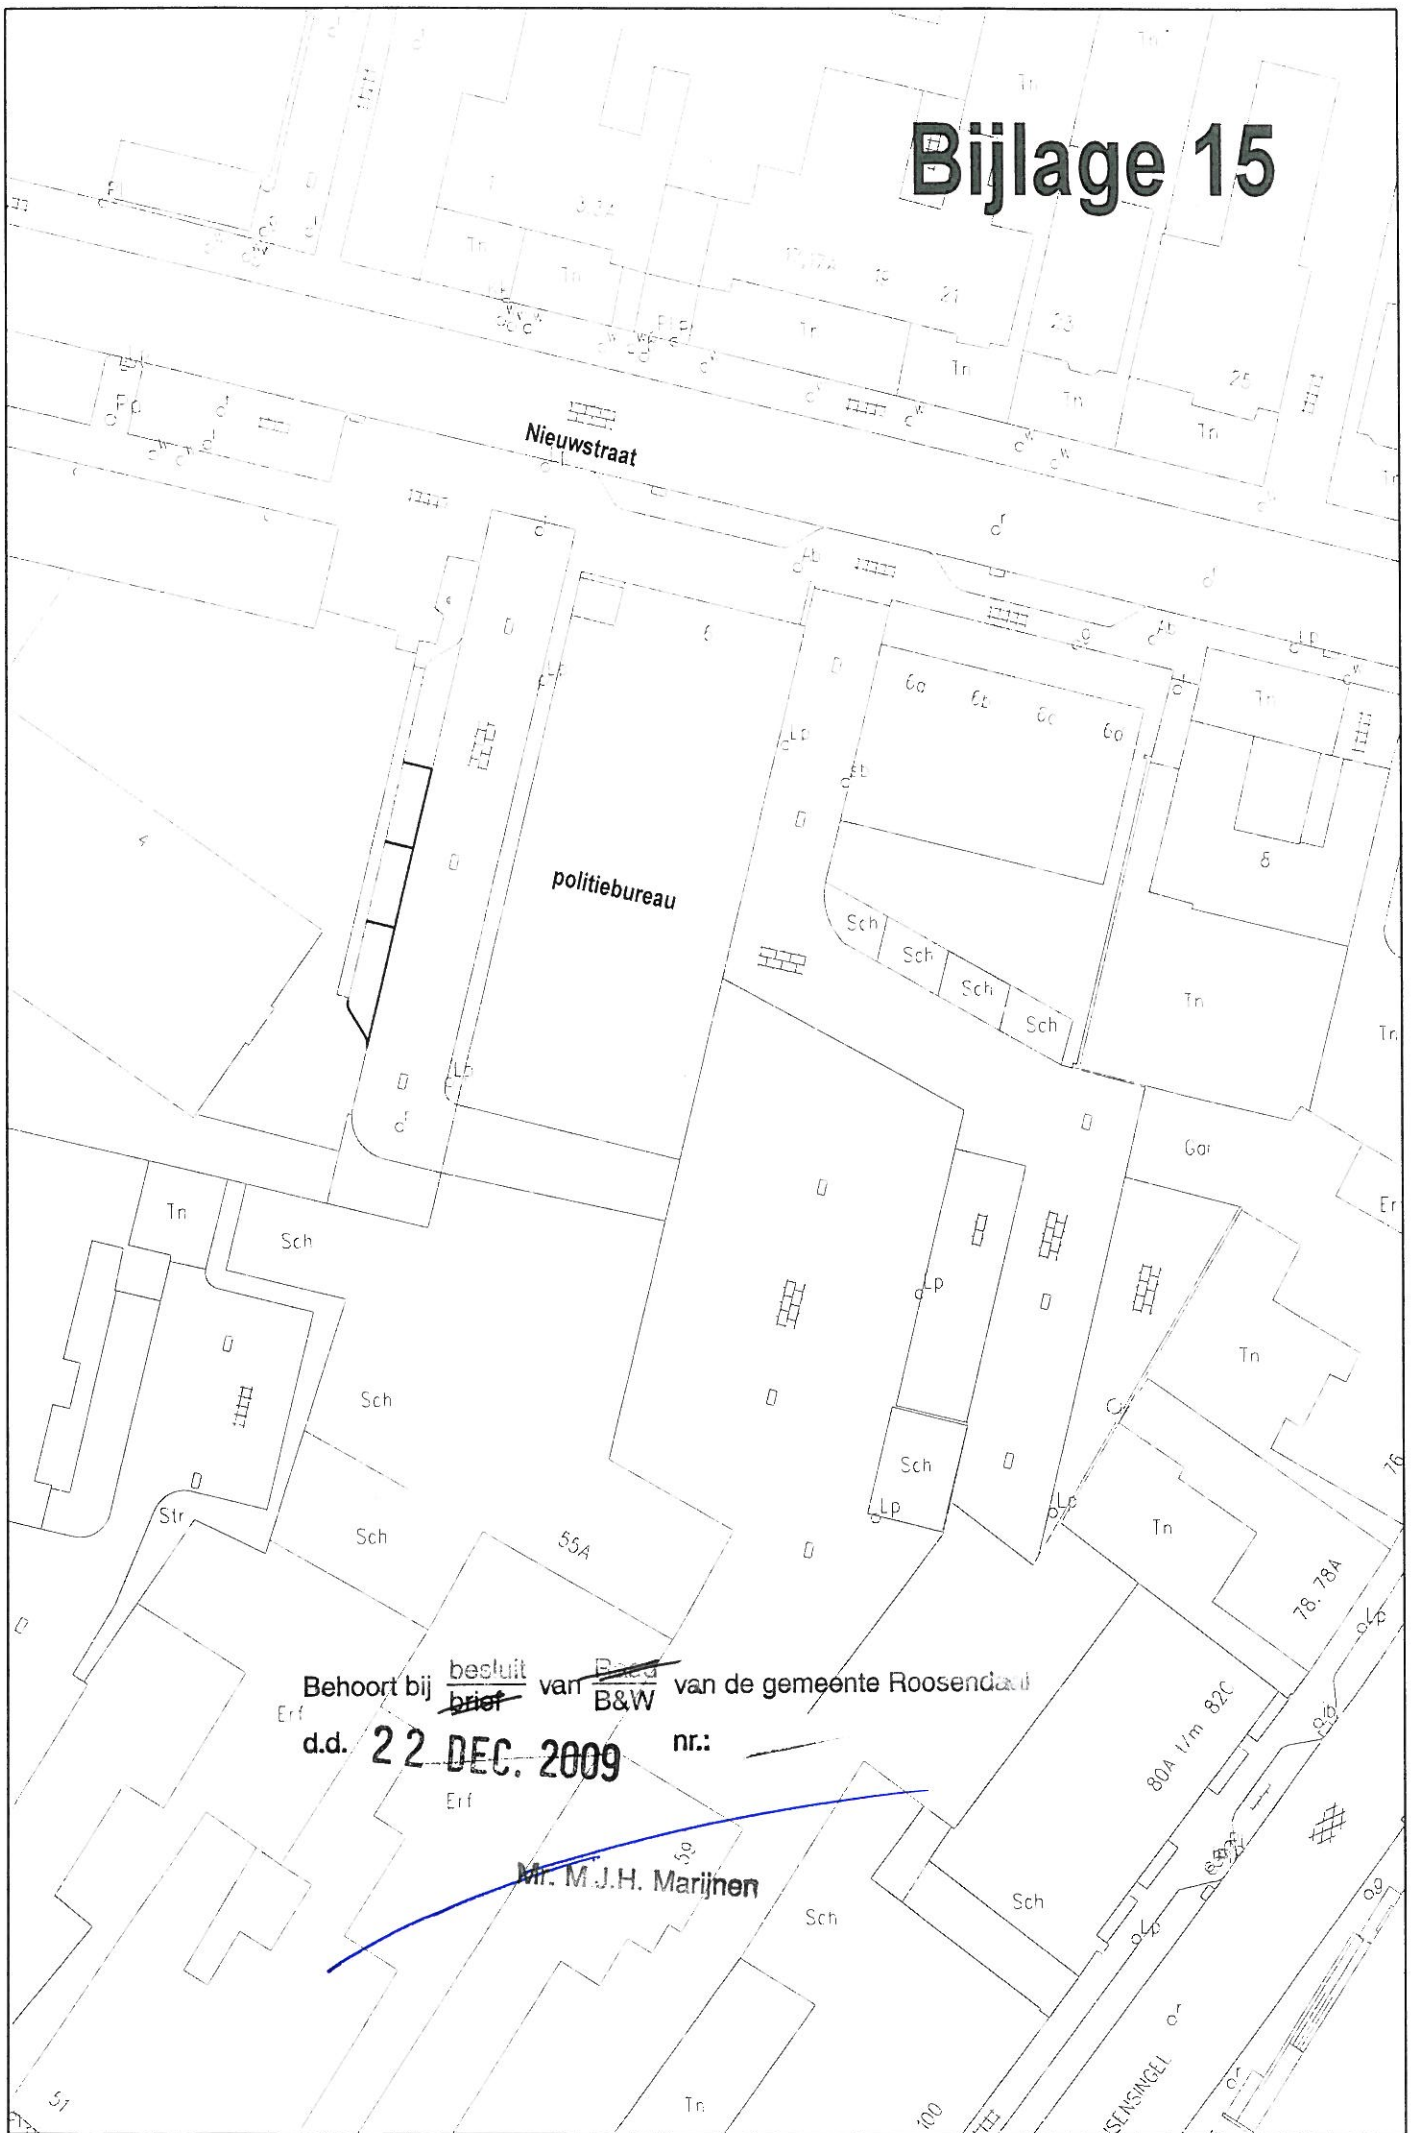

Behoort bij ~~besluit~~ ^{besluit} van ~~B&W~~ ^{B&W} van de gemeente Roosendaal
Erf nr.:
d.d. **22 DEC. 2009**

Mr. M.J.H. Marijnen

Bijlage 16

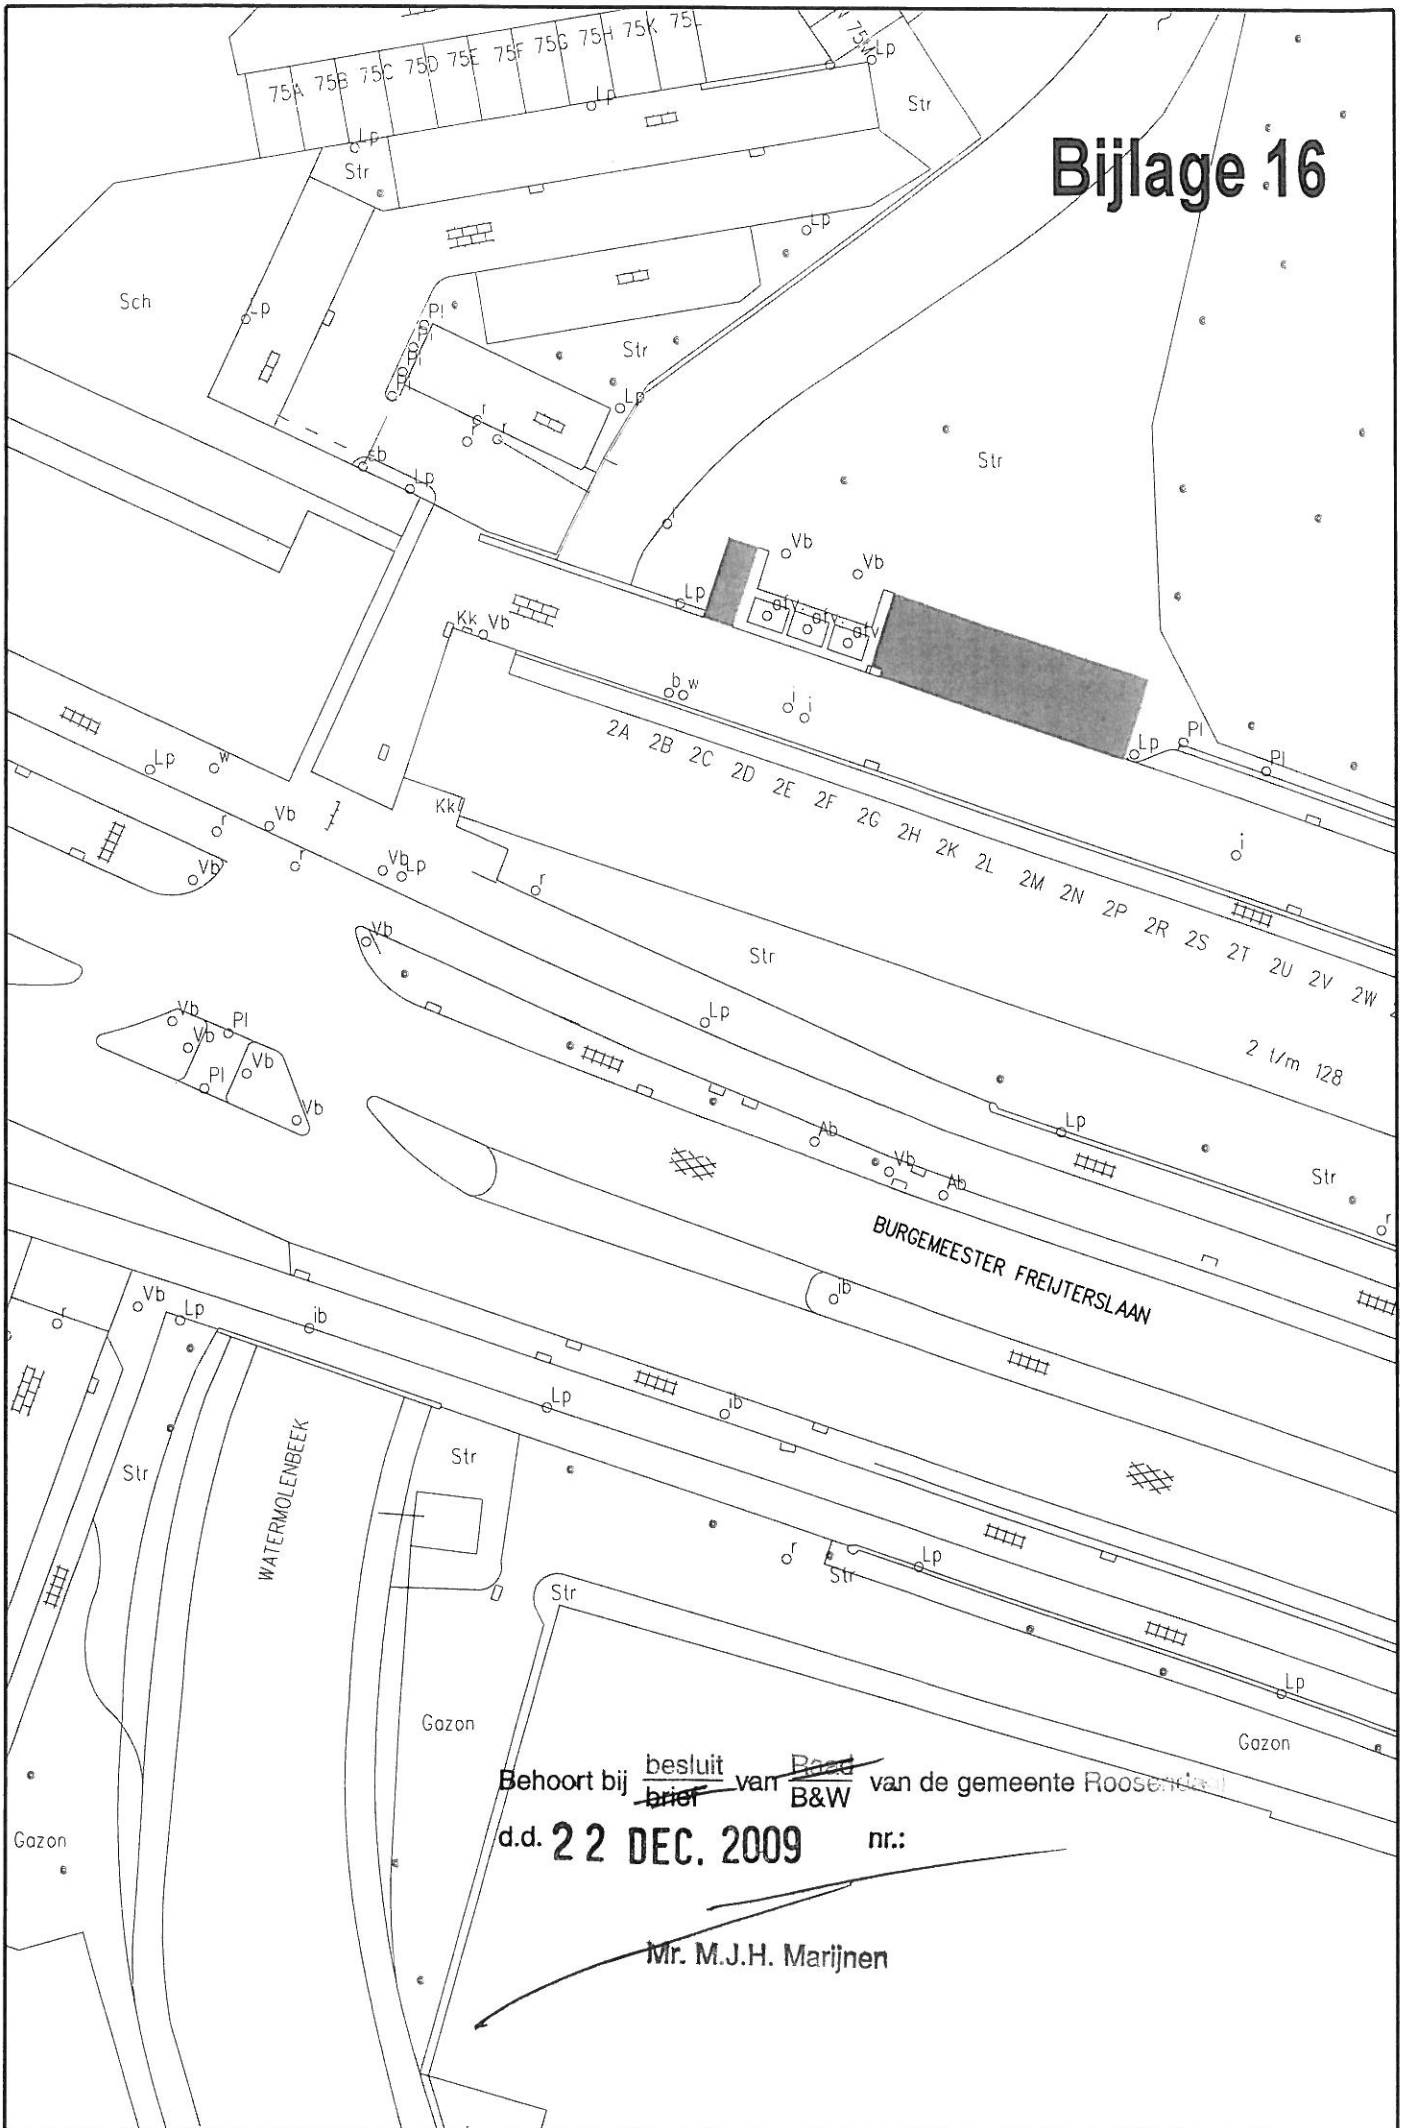

Behoort bij ~~brief~~ ^{besluit} van ~~B&W~~ ^{B&W} van de gemeente Roosendaal

d.d. **22 DEC. 2009** nr.:

Mr. M.J.H. Marijnen


Emile van Loonpark bijlage 17

Behoort bij ~~besluit~~ ~~brief~~ van ~~B&W~~ van de gemeente Roosendaal
d.d. **22 DEC. 2009** nr.:

Mr. M.J.H. Marijnen


127 p.p.

9 p.p.

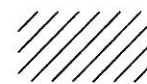


alleen betaald parkeren
(9 parkeerplaatsen)

betaald parkeren en
vergunninghouders sector 1
(127 parkeerplaatsen)

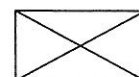


speciale vakken

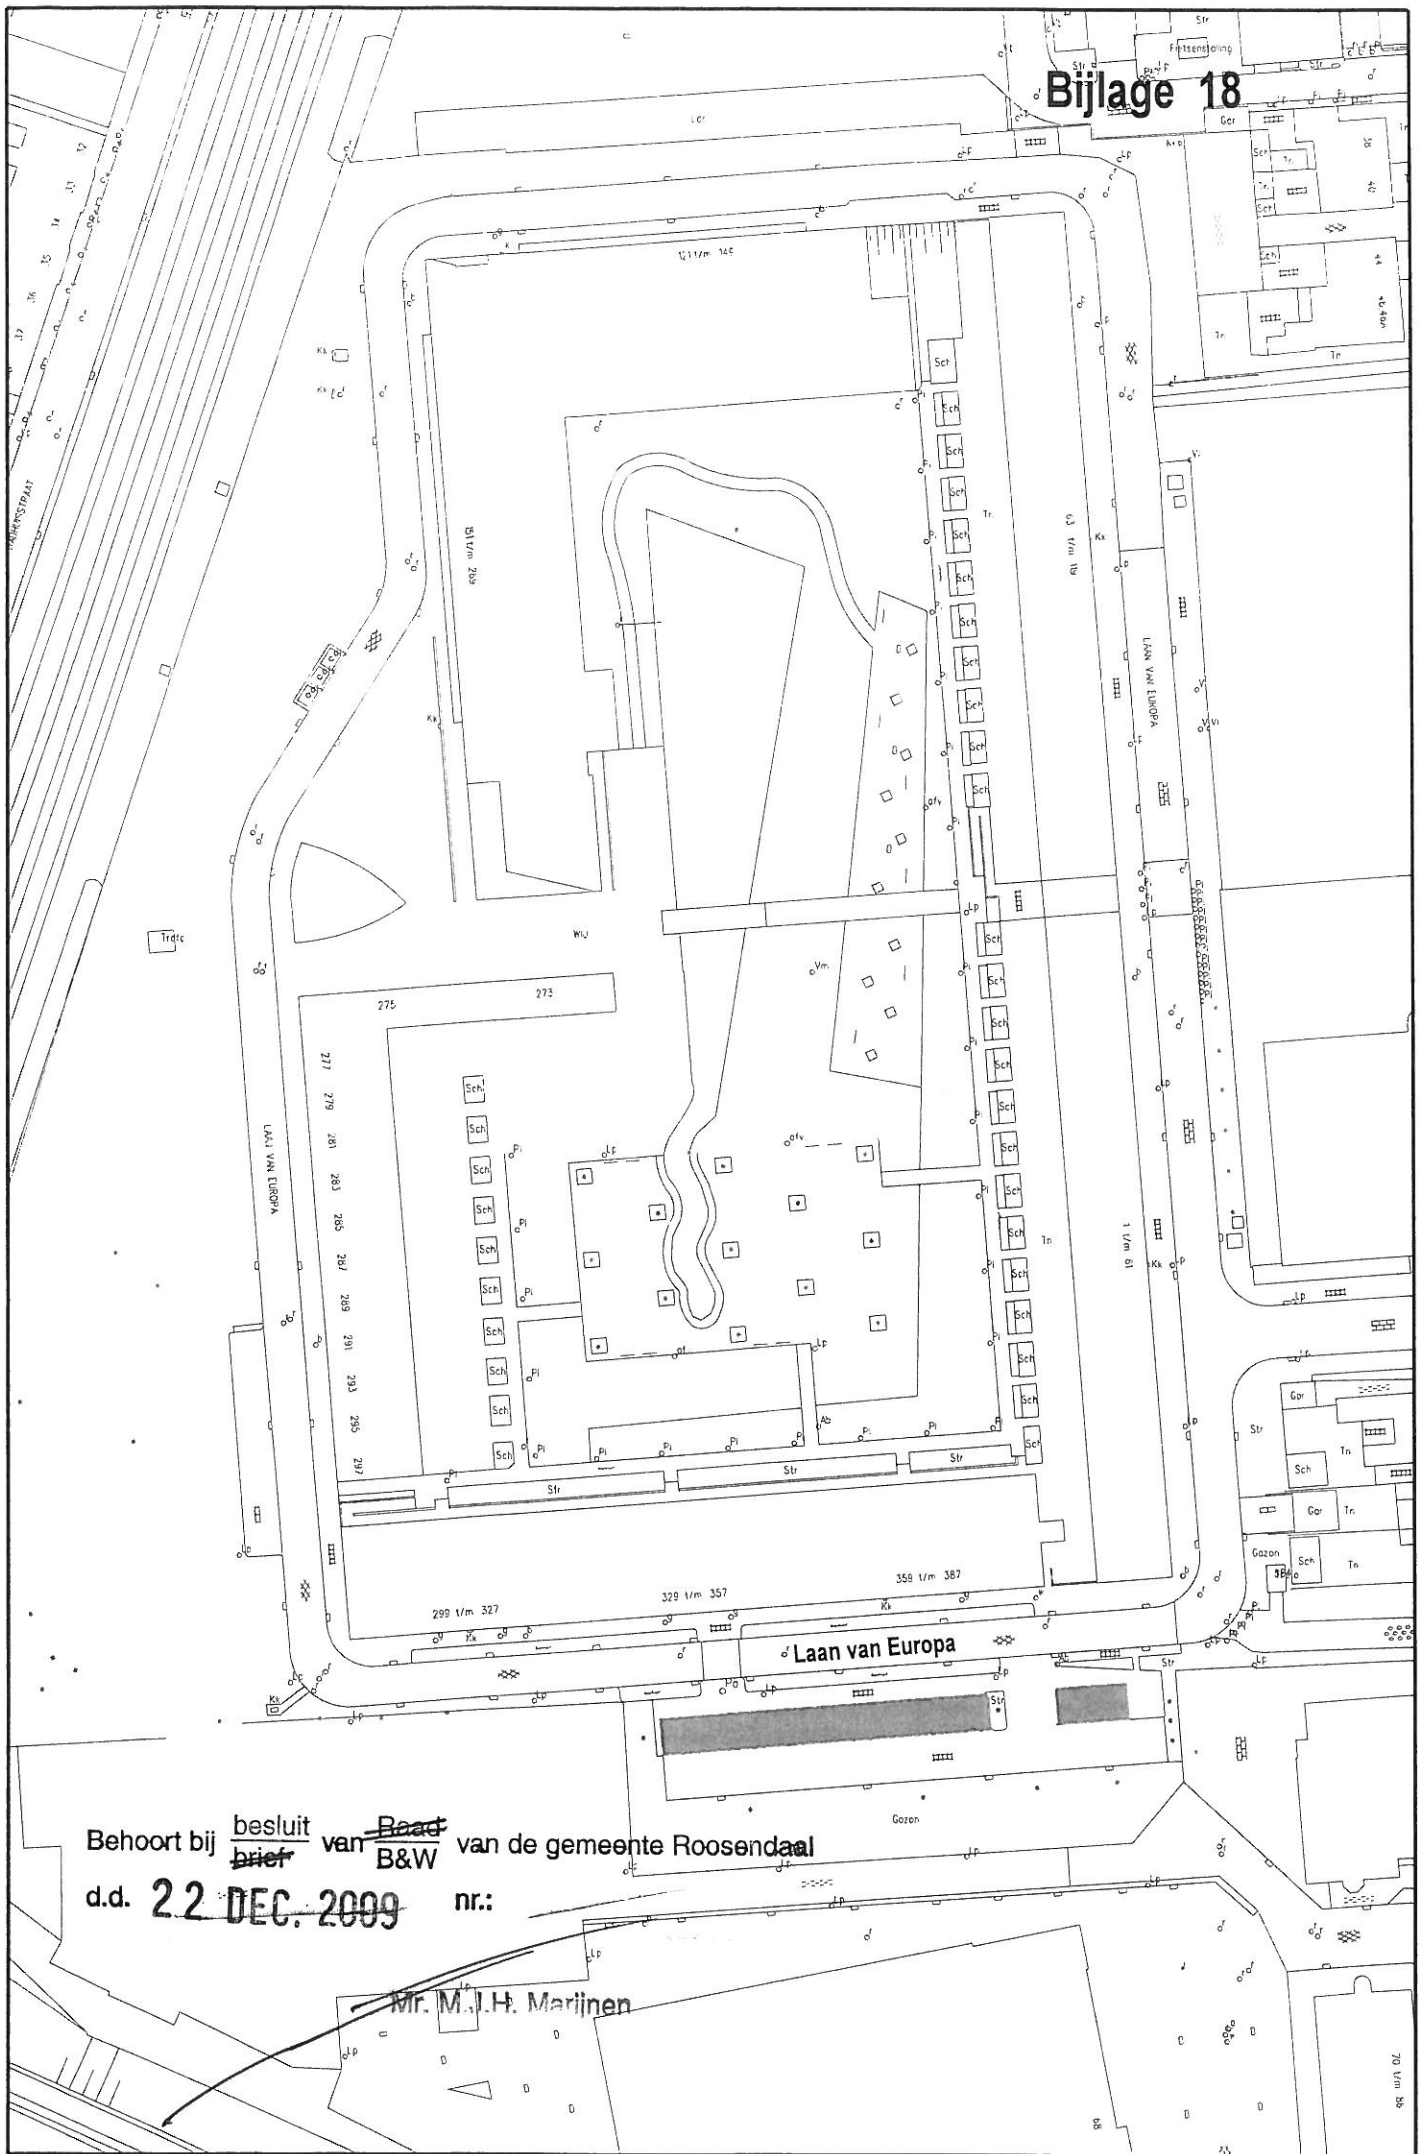

Behoort bij besluit van ~~Raad~~ van de gemeente Roosendaal
d.d. ~~brief~~ **22 DEC. 2009** nr. **B&W**

Mr. M.J.H. Marijnen

Bijlage 19

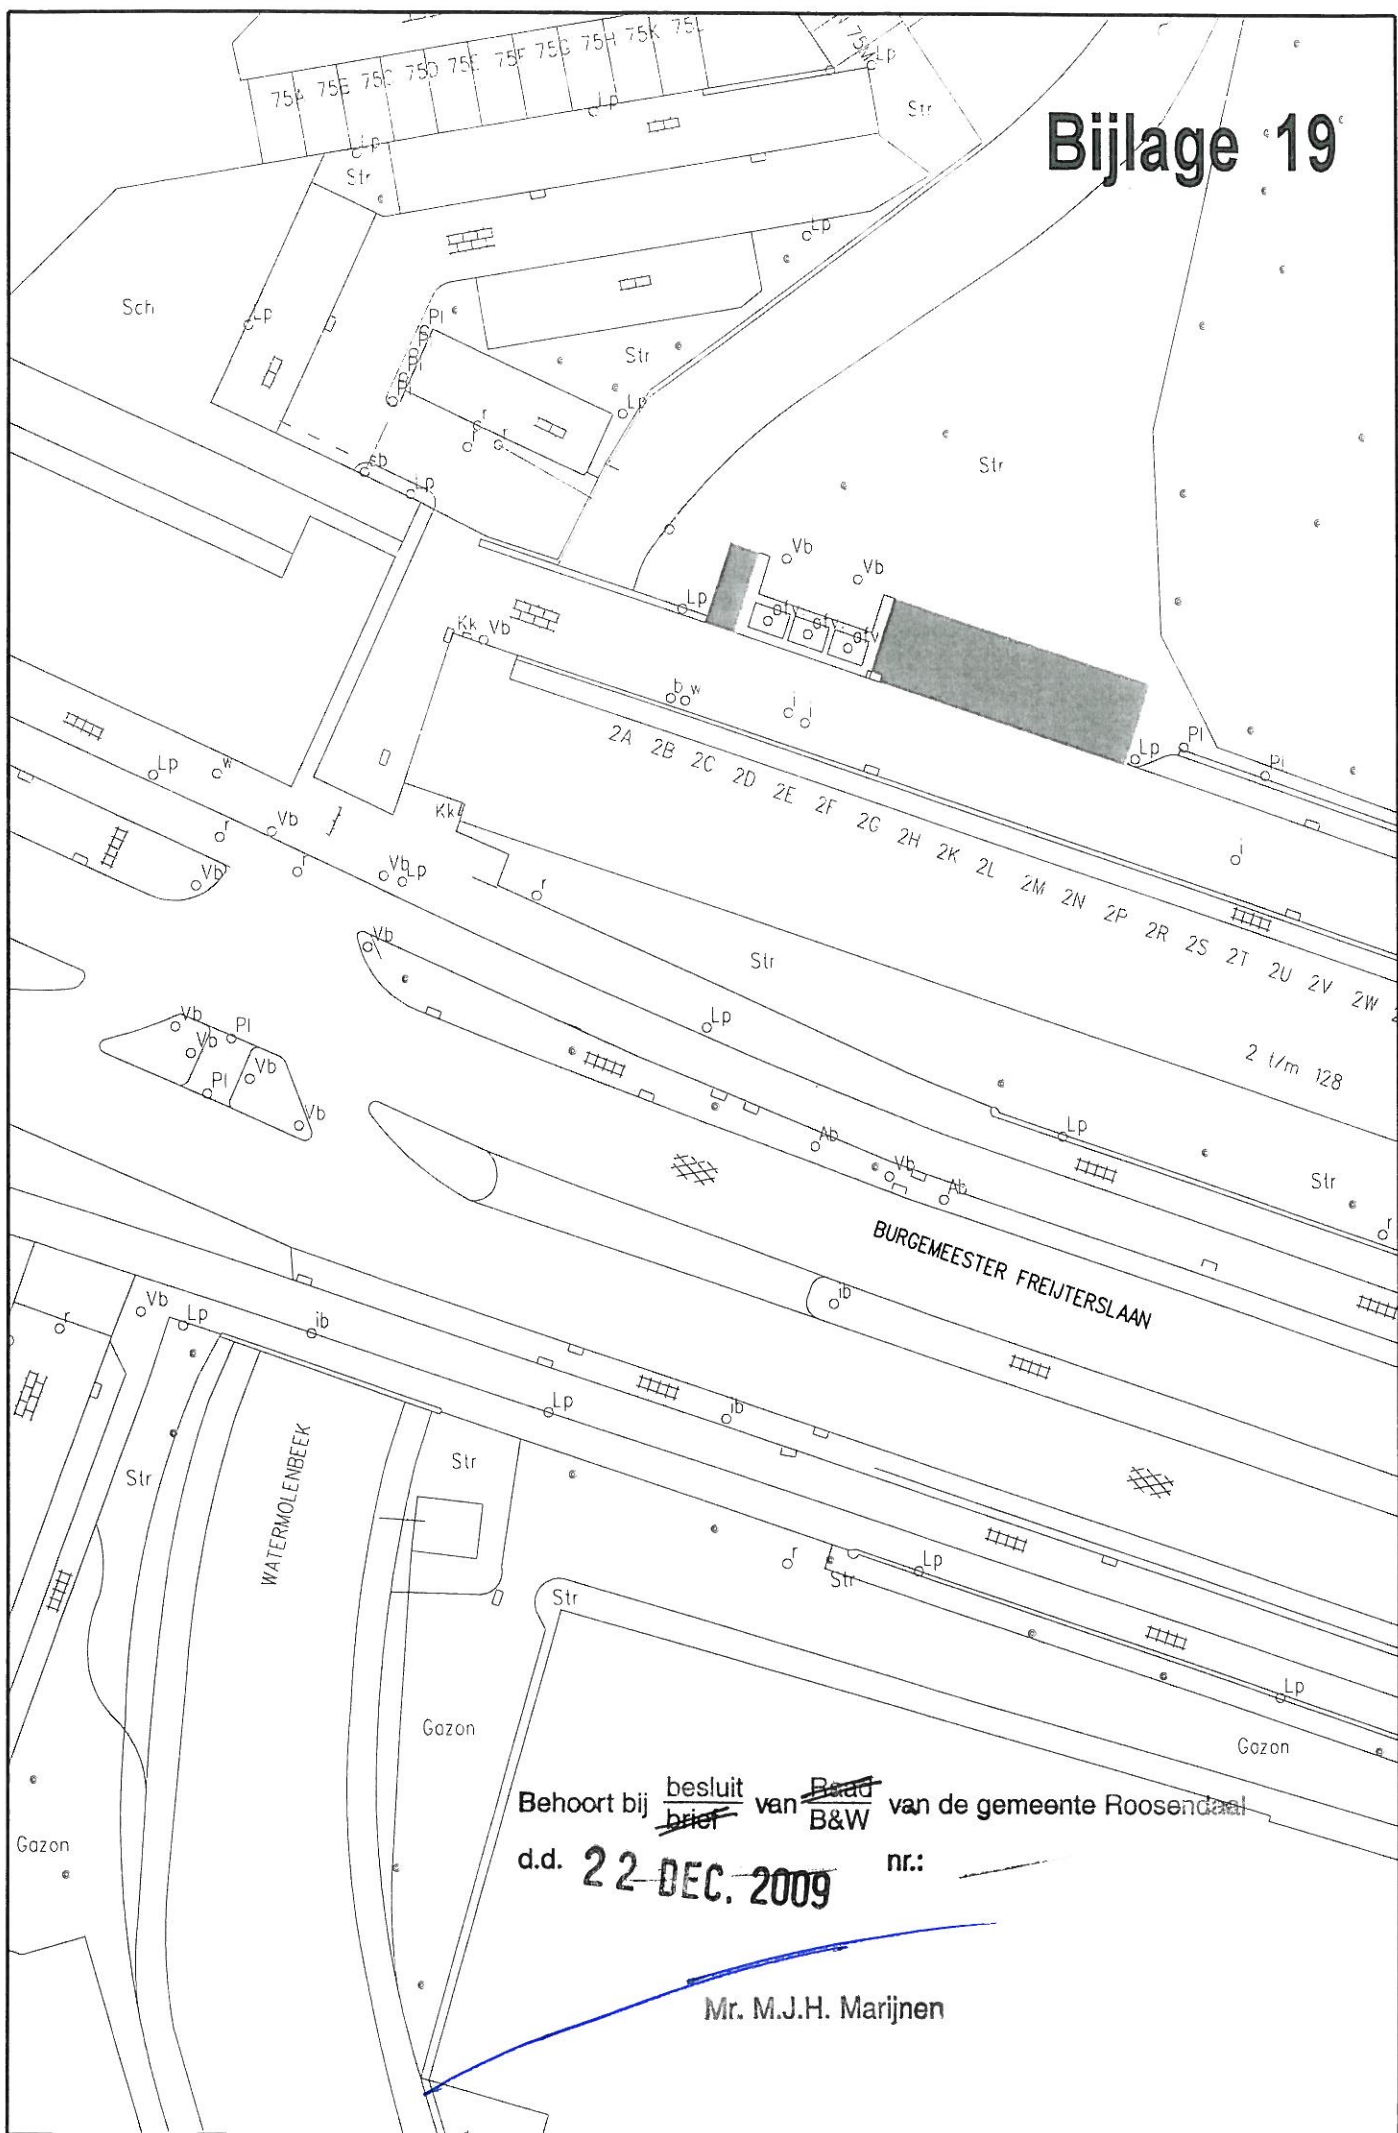


Behoort bij ~~besluit~~ ~~brief~~ van ~~Raad~~ B&W van de gemeente Roosendaal

d.d. **22 DEC. 2009**


nr.: _____

Mr. M.J.H. Marijnen

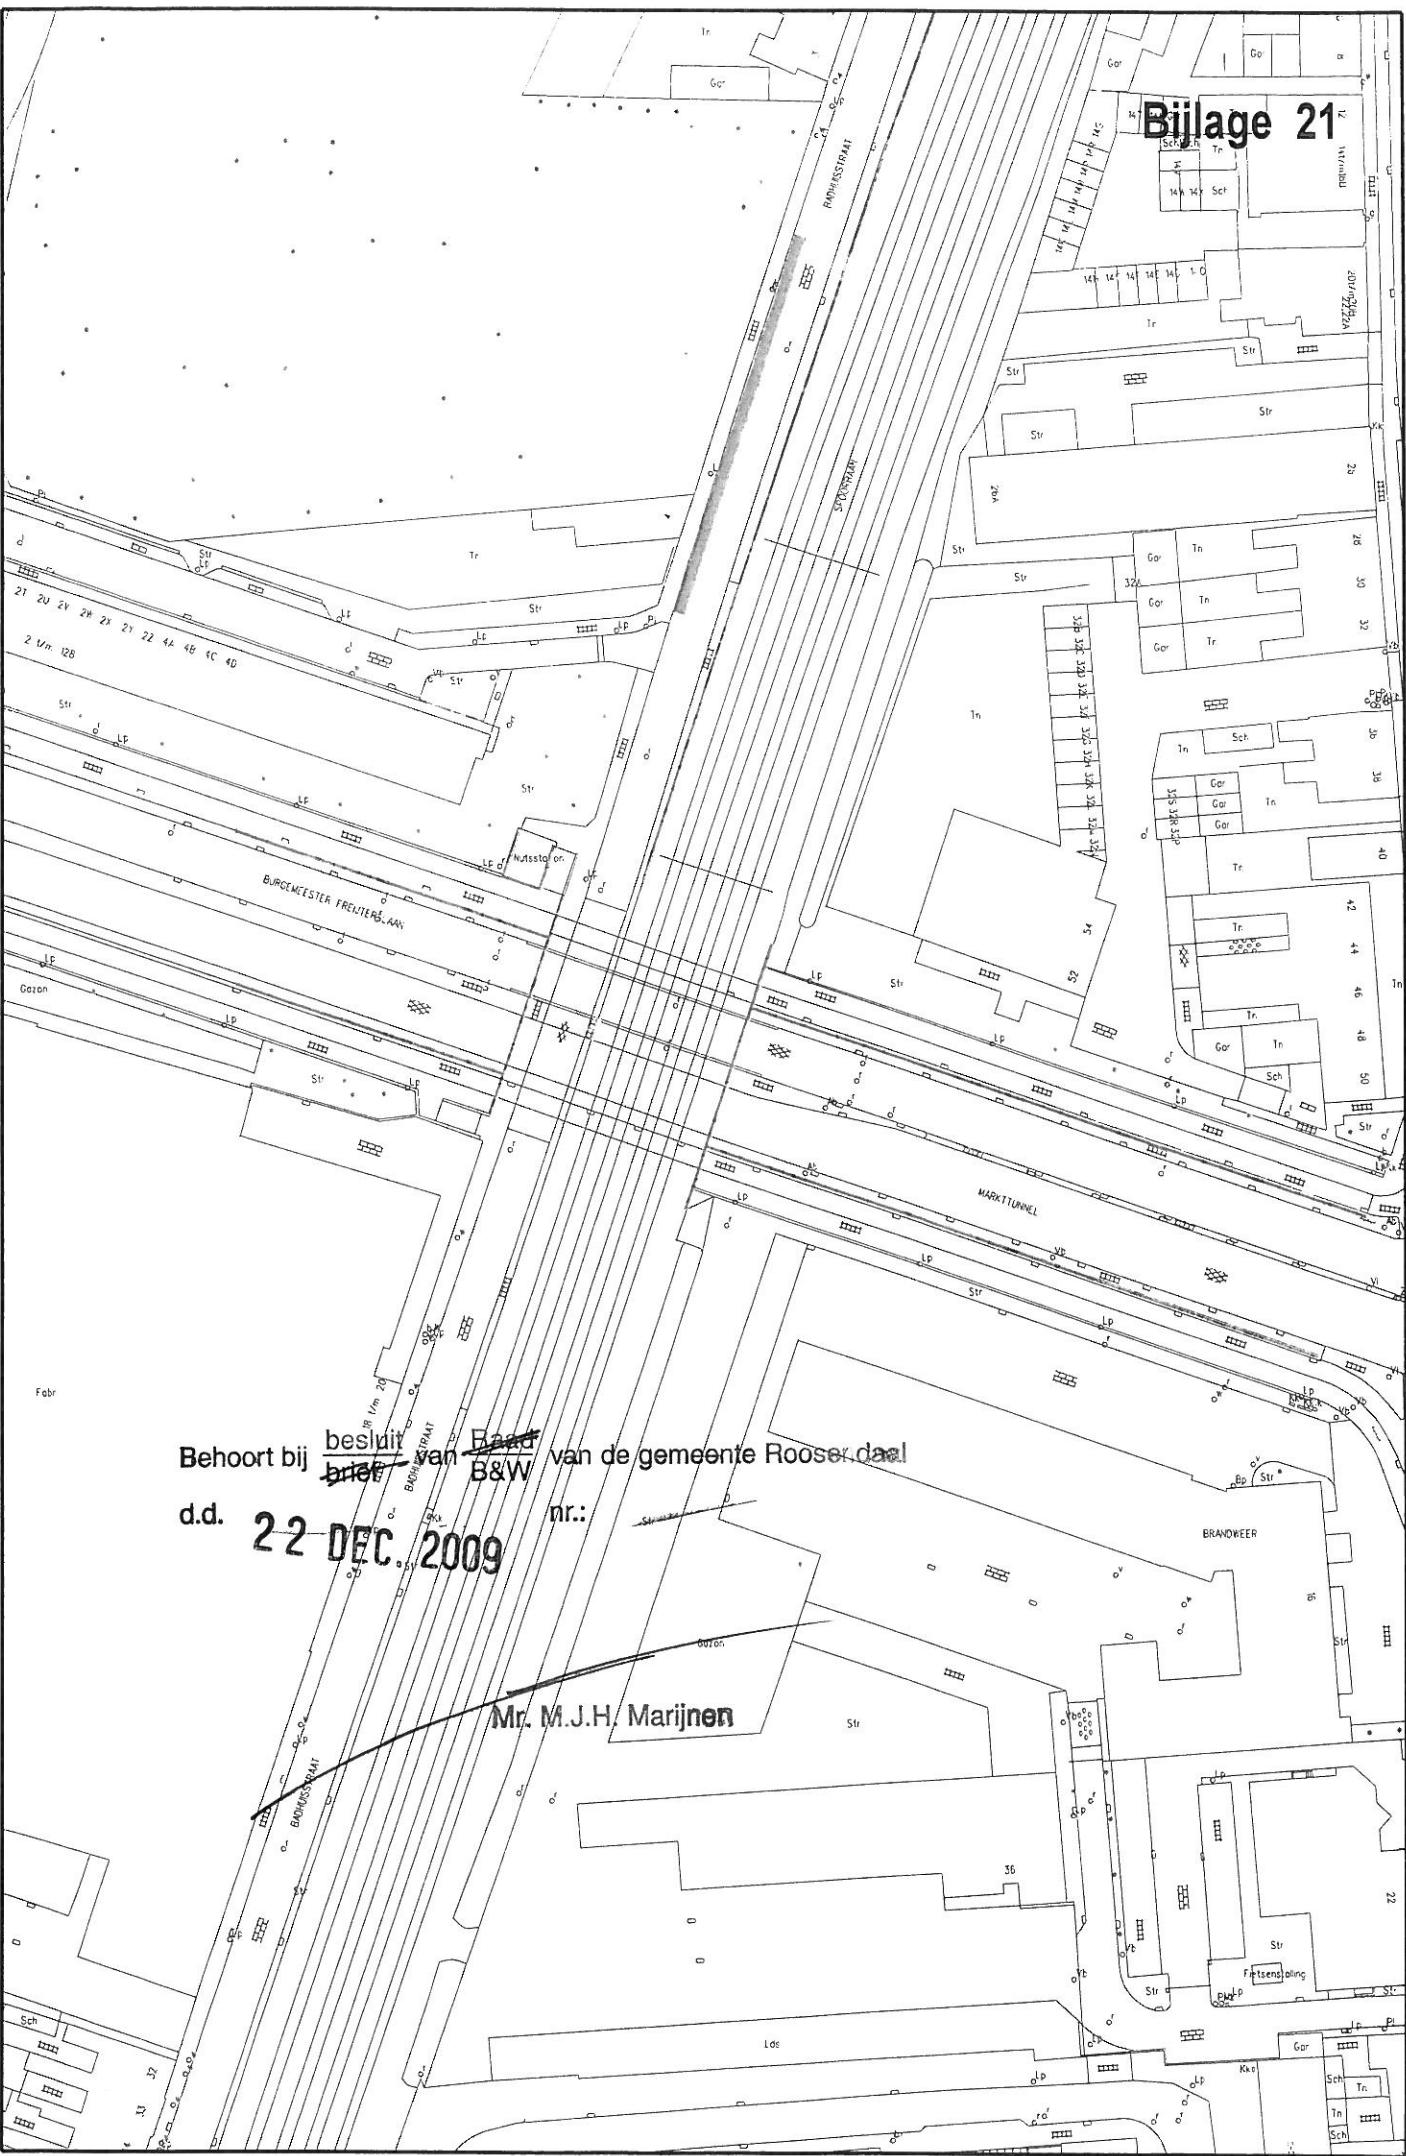

Behoort bij ~~besluit~~ ~~van~~ ~~Hand~~ ~~B&W~~ van de gemeente Rossum, d.d. 22 DEC. 2009 nr.:


Mr. M.J.H. Marijnen

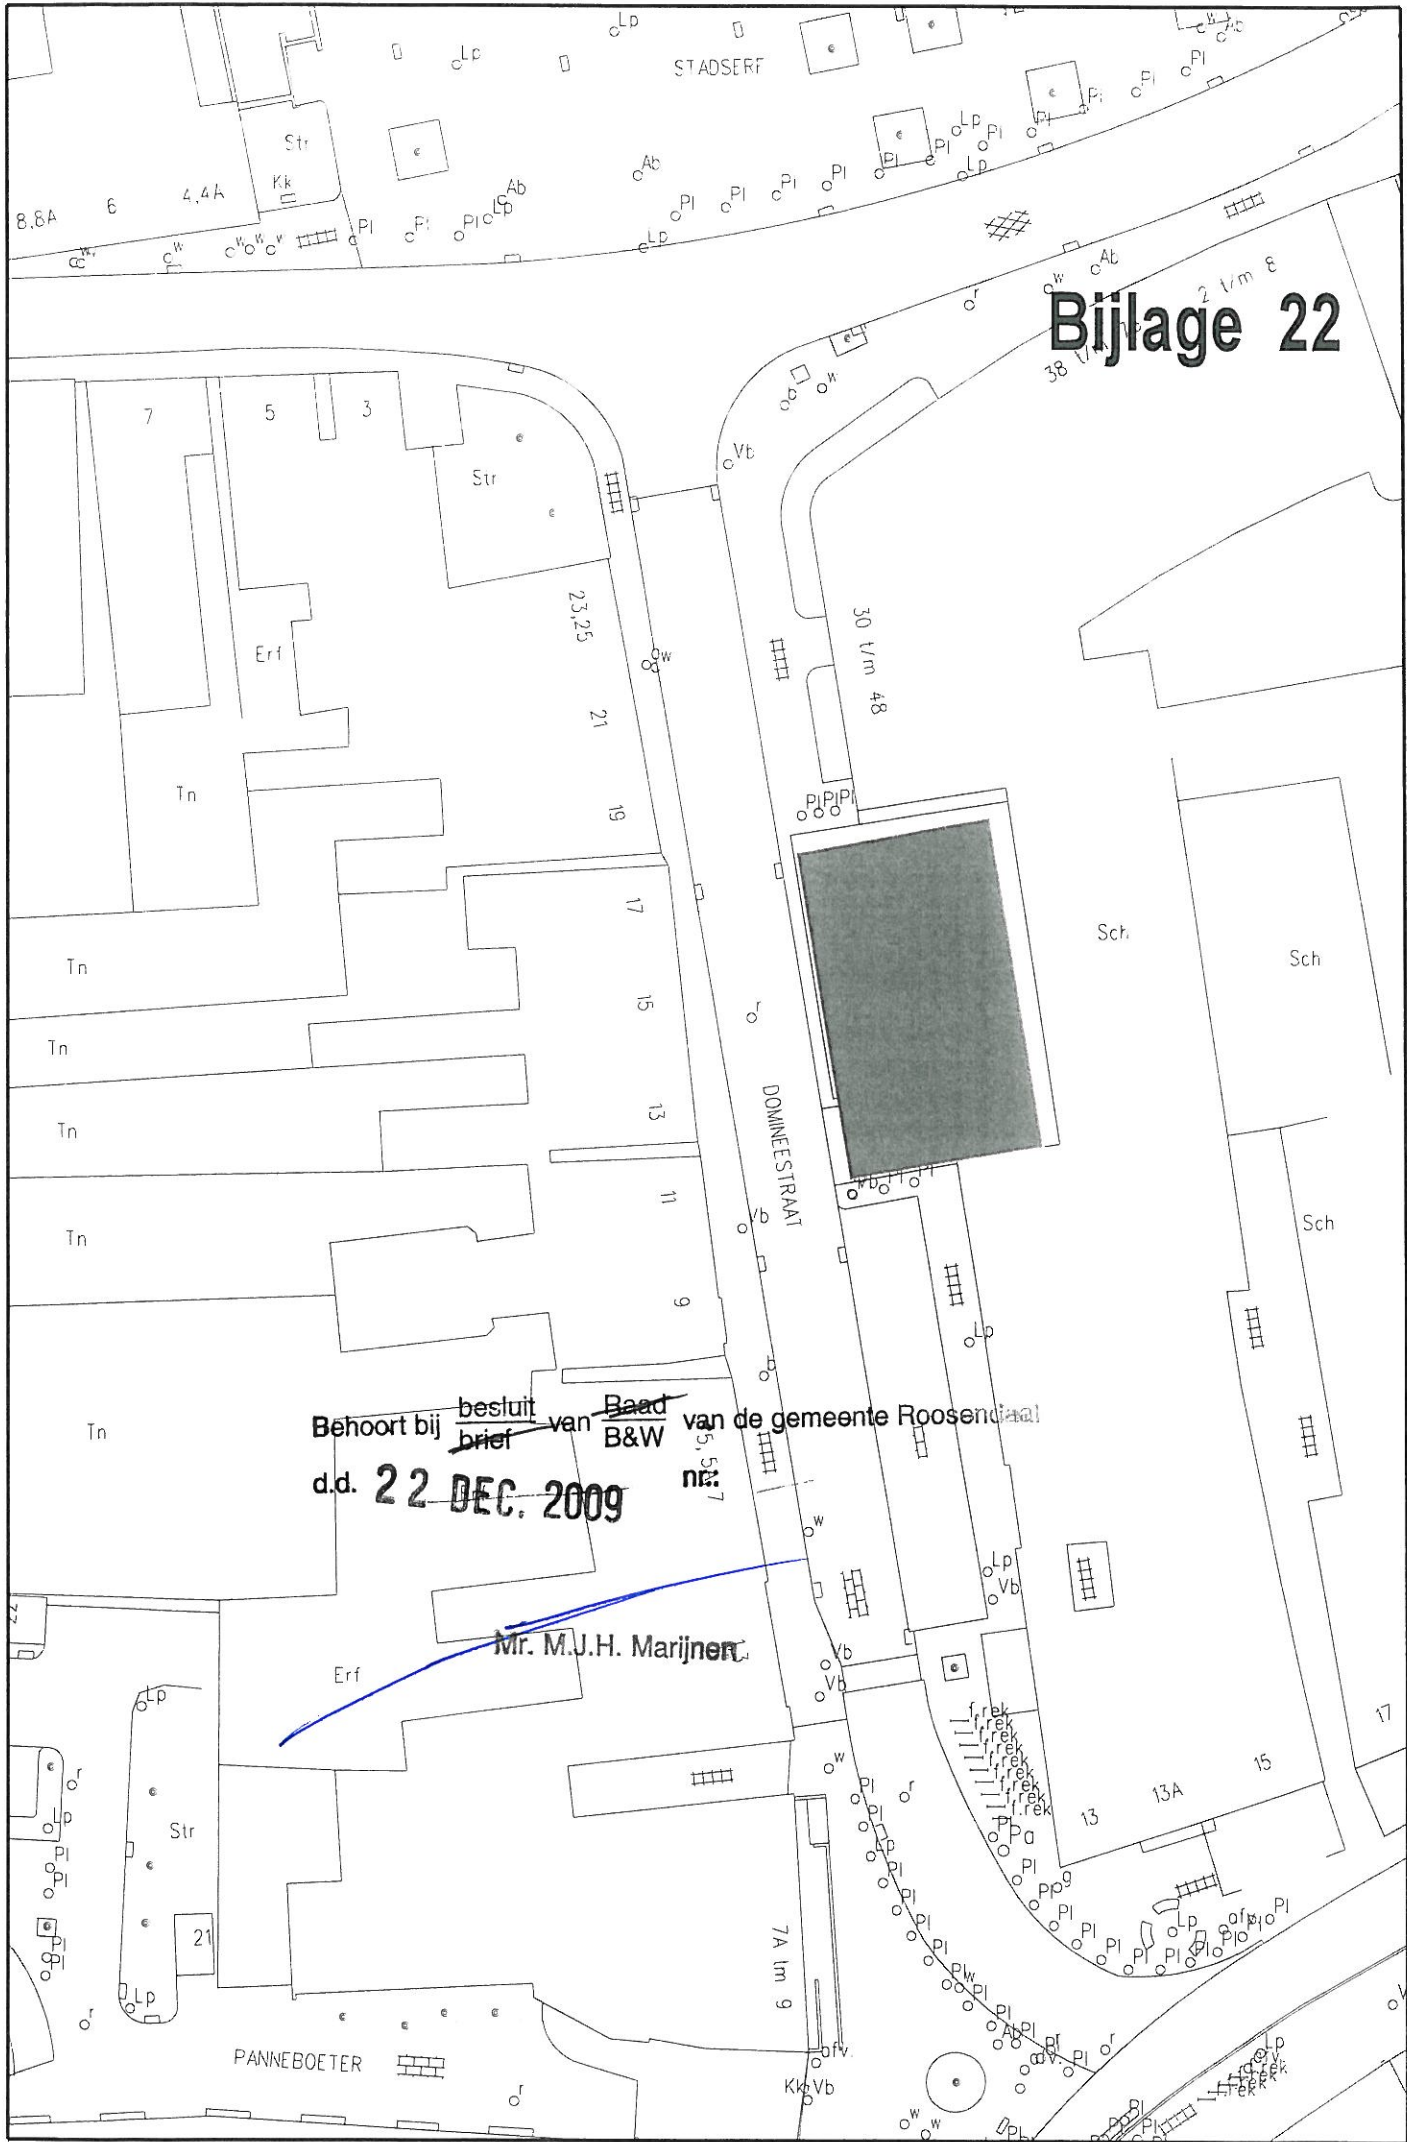

Bijlage 22

Behoort bij ~~besluit~~ van ~~Bead~~ van de gemeente Rosendaal
~~brief~~ B&W nr: 5,5,5,7
d.d. **22 DEC. 2009**


Mr. M.J.H. Marijnen

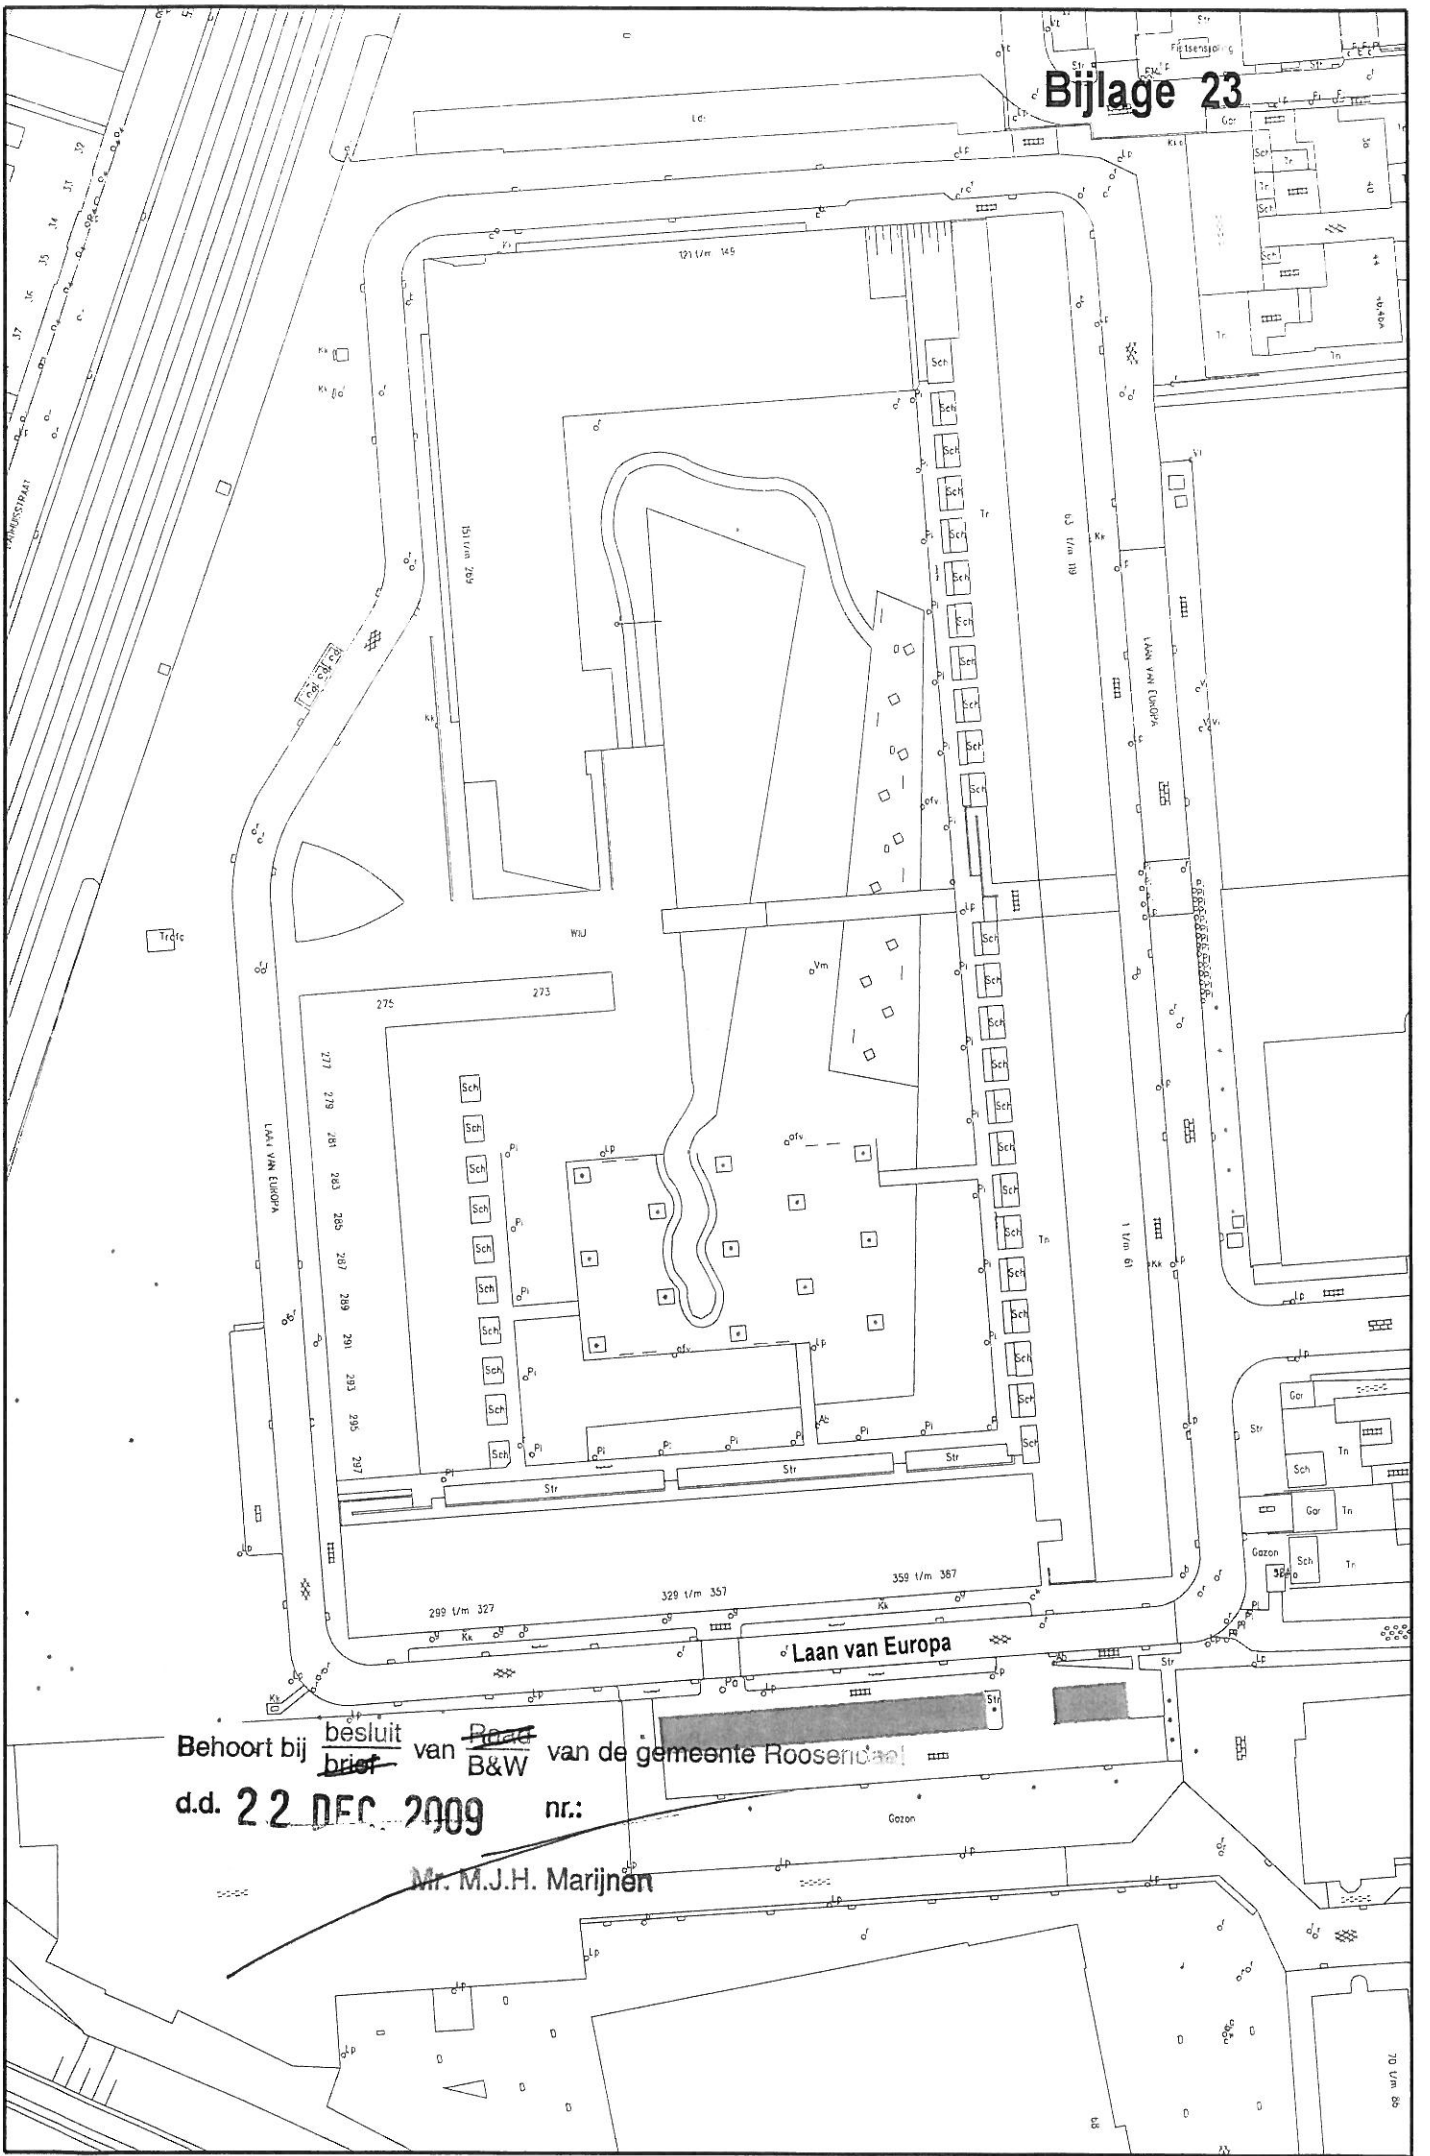

Behoort bij ~~besluit~~ ~~brief~~ van ~~Roosendaal~~ B&W van de gemeente Roosendaal
d.d. 22 DEC 2009 nr.:

Mr. M.J.H. Marijnen


Bijlage 24

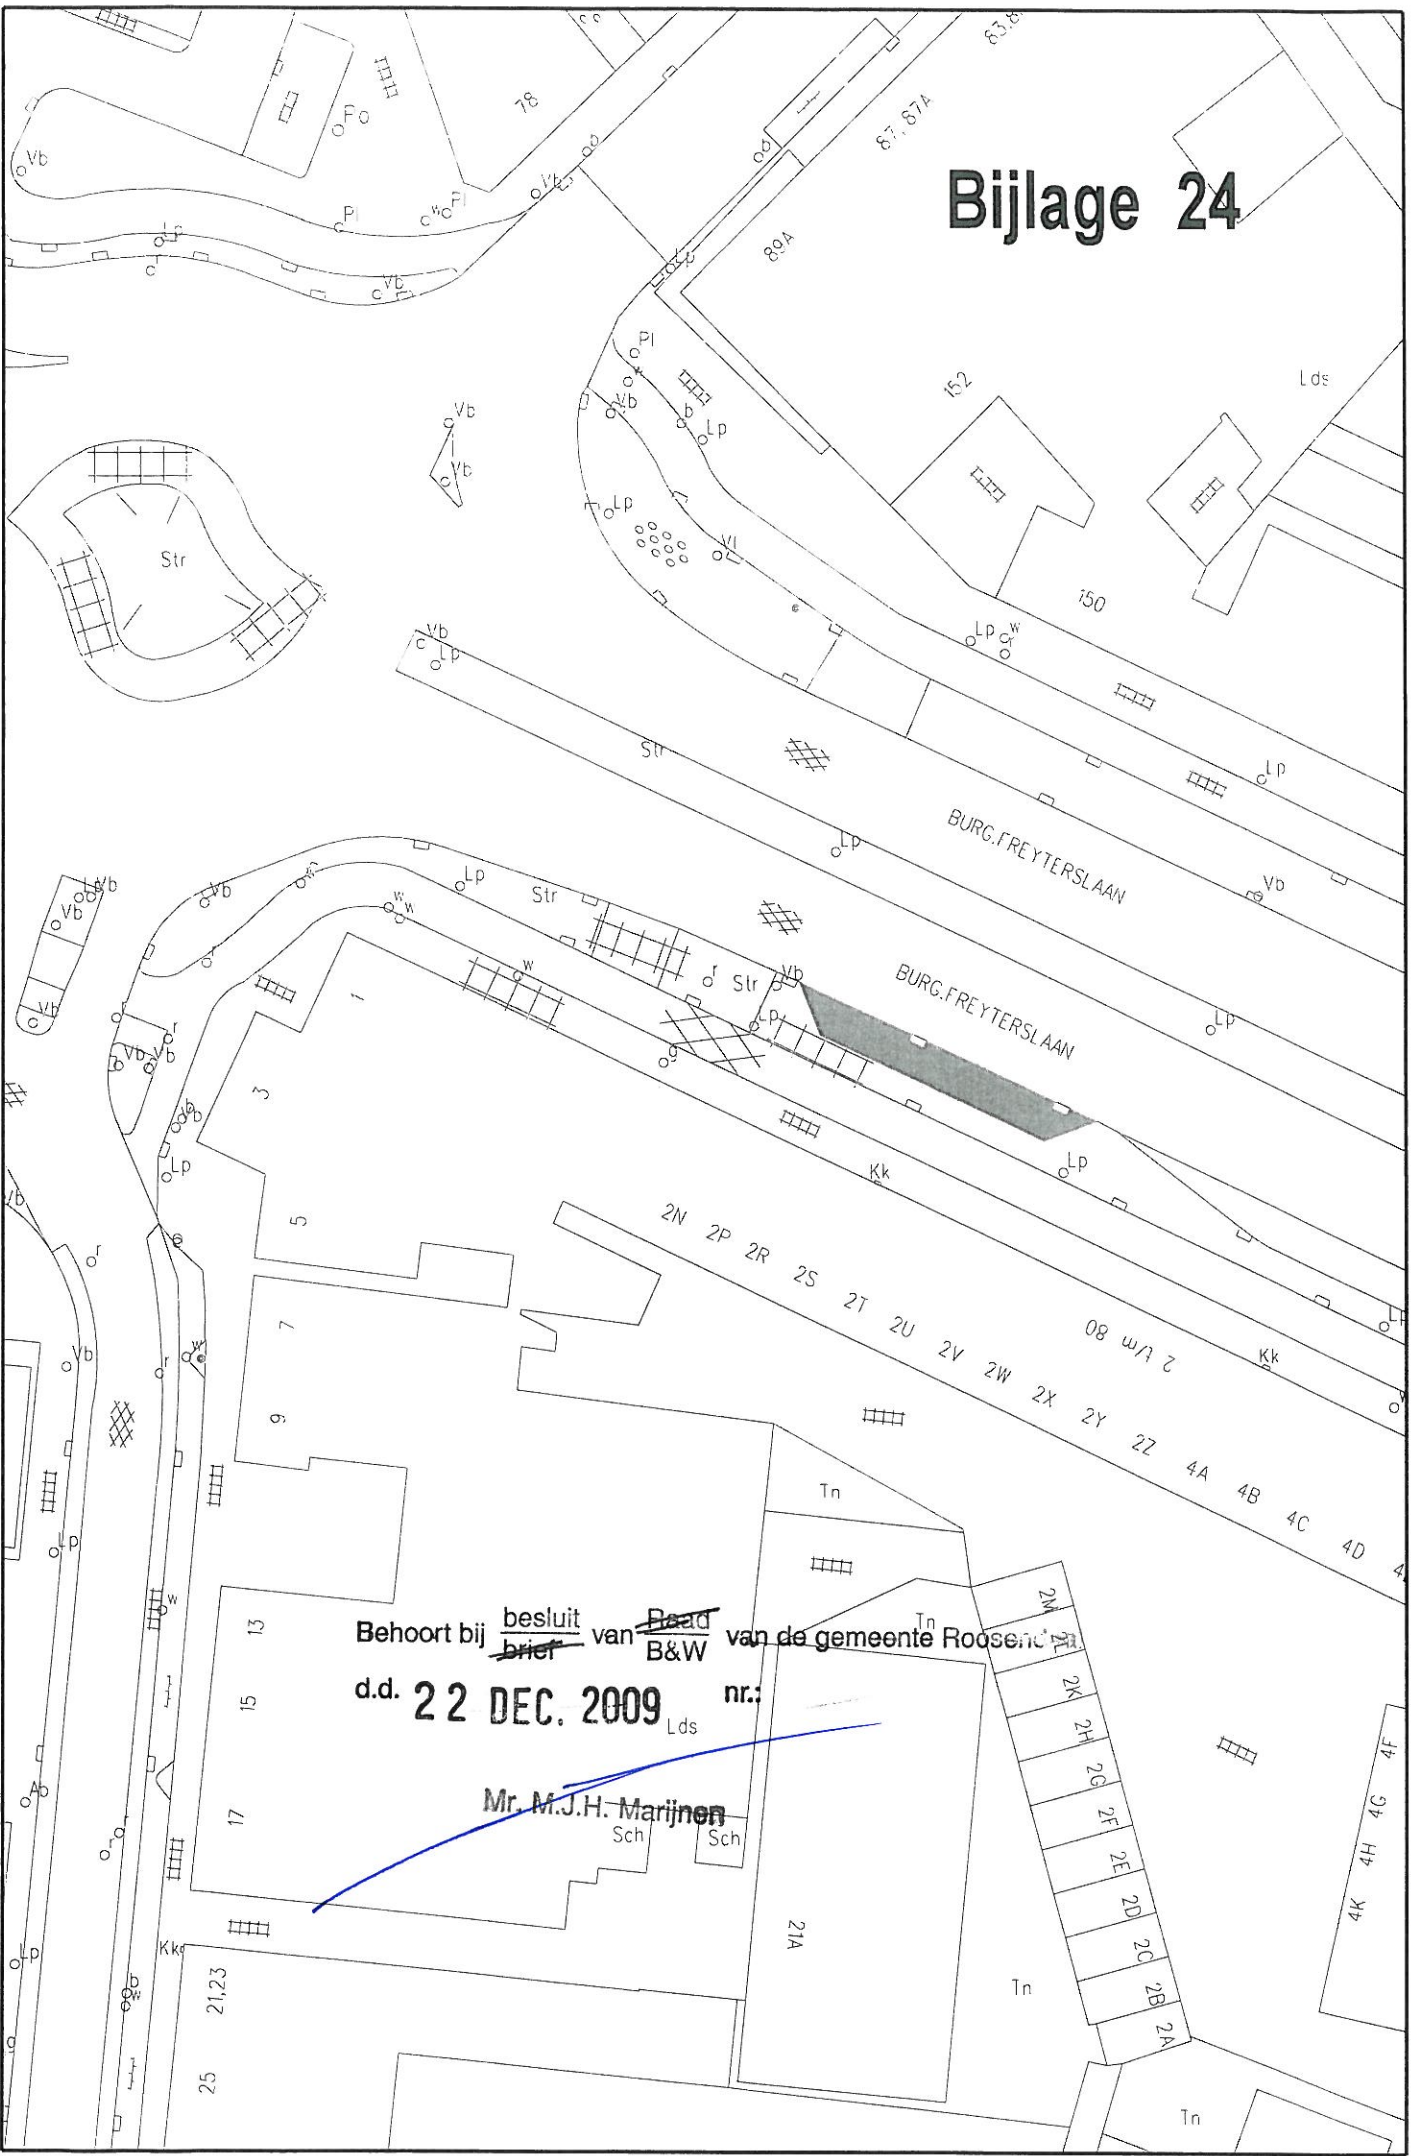

Behoort bij ~~brief~~ besluit van ~~Raad~~ B&W van de gemeente Rosendaal

d.d. 22 DEC. 2009 nr.:


Mr. M.J.H. Marijnen

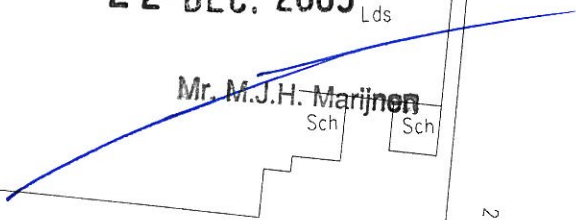

Bijlage 25

Behoort bij besluit van ~~Beleef~~ van de gemeente Roosendaal
nr.: ~~B&W~~
d.d. **22 DEC. 2009**

Mr. M.J.H. Marijnen

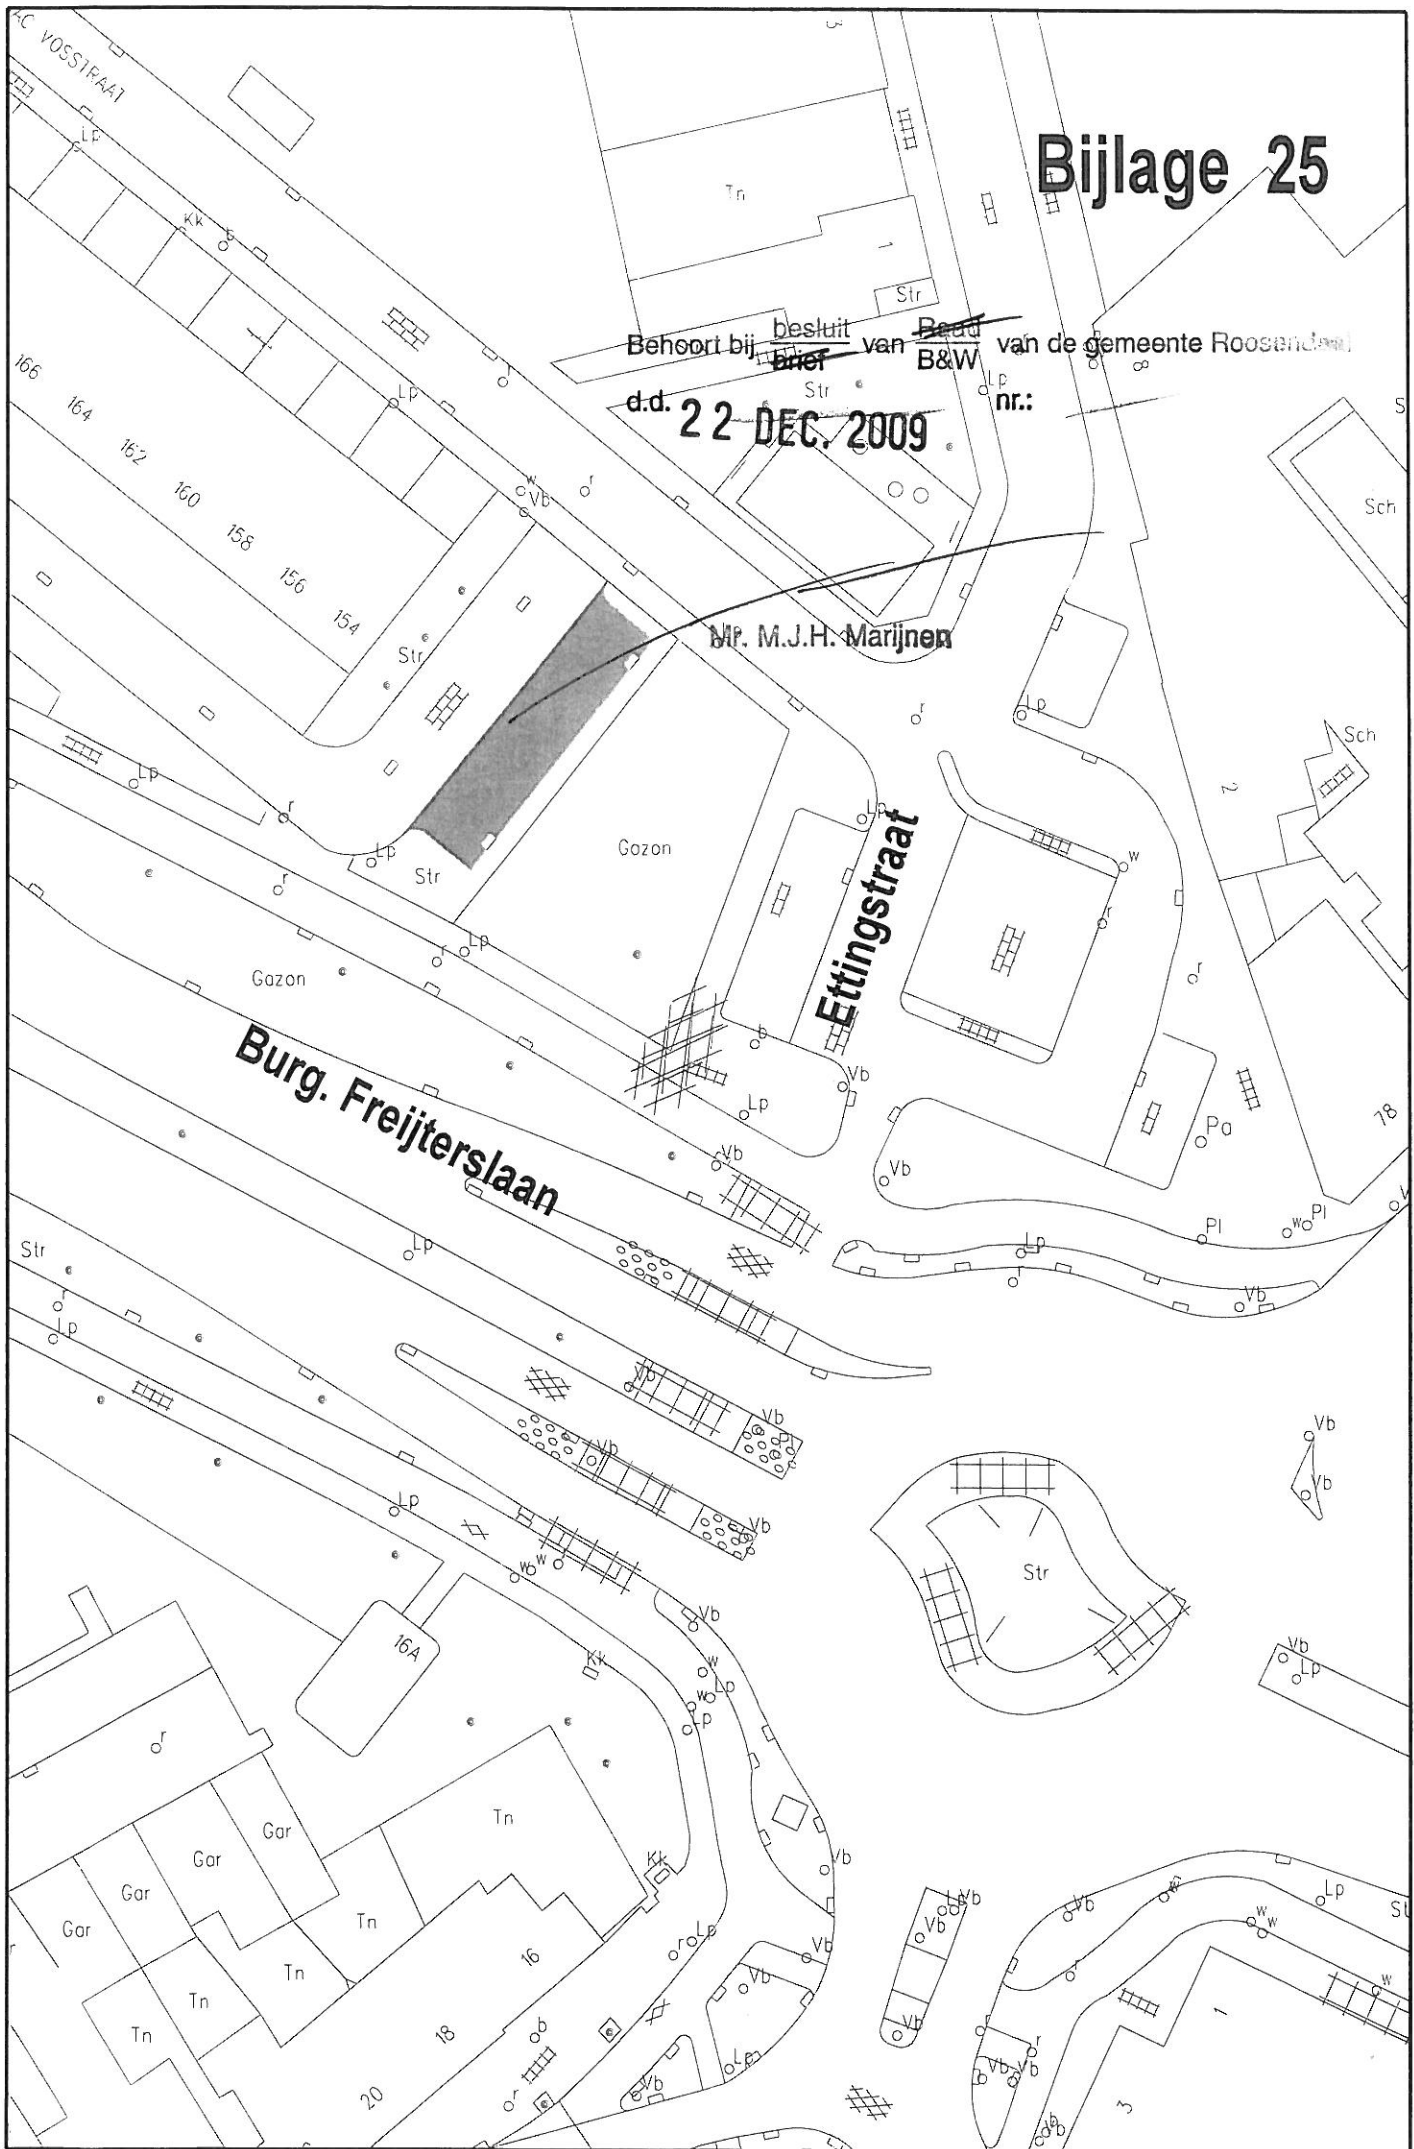

Emile van Loonpark bijlage 26

Behoort bij ~~besluit~~ ~~brief~~ van ~~Best~~ ~~B&W~~ van de gemeente Roosendaal


d.d. **22 DEC. 2009** nr.:

Mr. M.J.H. Marijnen

127 p.p.

9 p.p.

-  alleen betaald parkeren (9 parkeerplaatsen)
-  betaald parkeren en vergunninghouders sector 1 (127 parkeerplaatsen)
-  speciale vakken

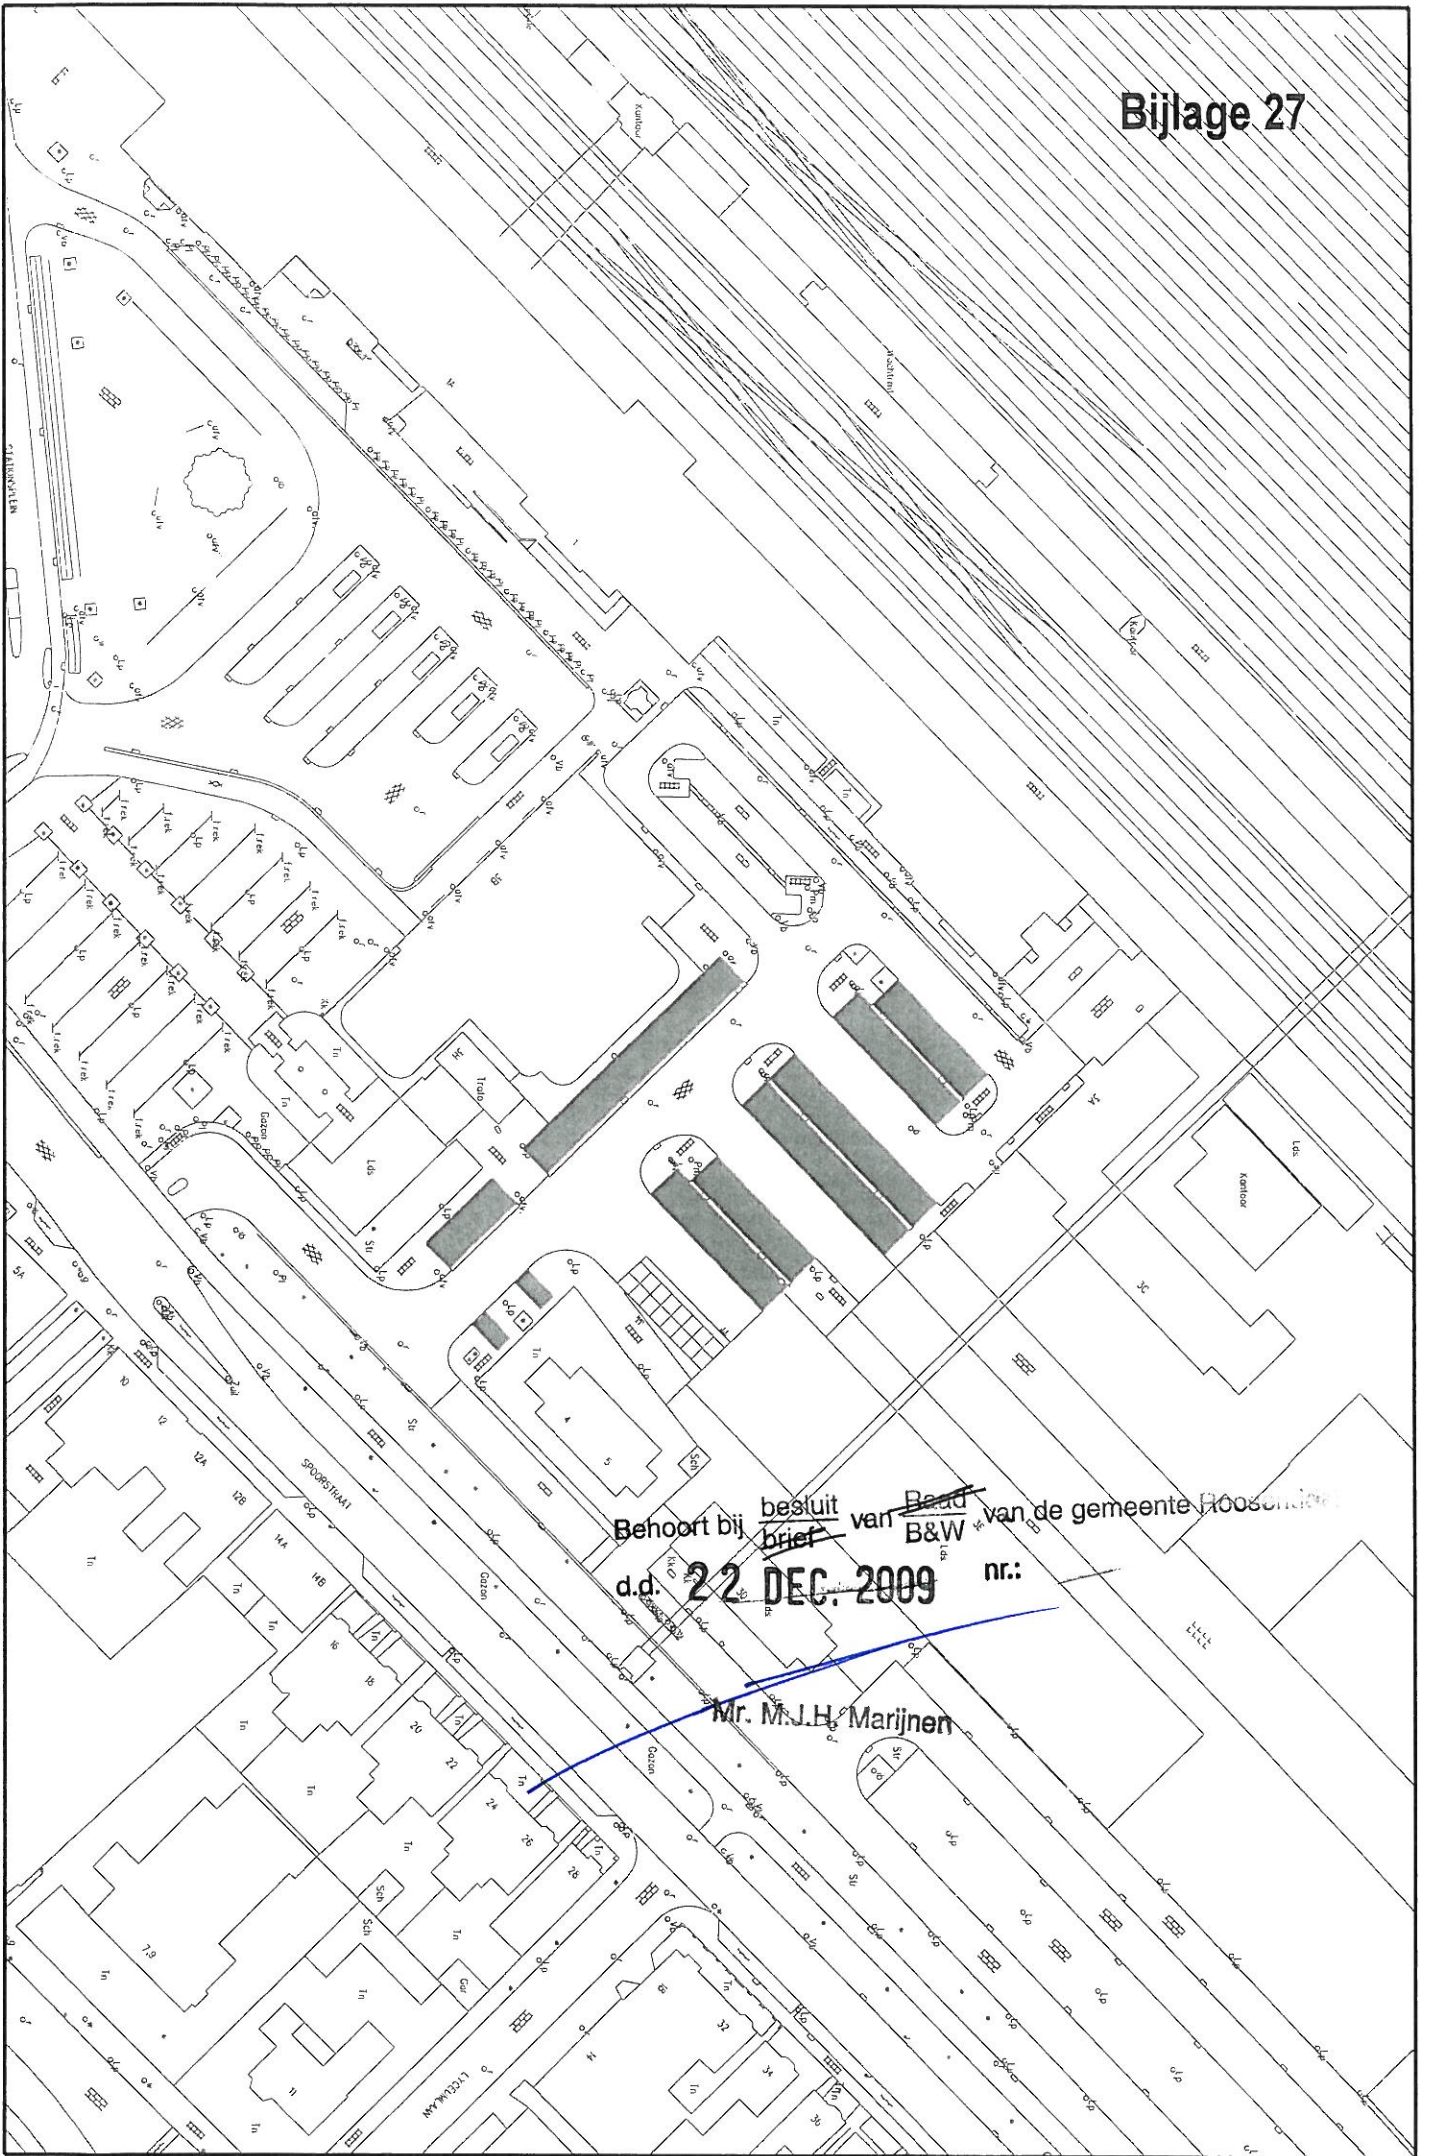


Behoort bij ~~besluit~~ van ~~B&W~~ van de gemeente Roosendaal
d.d. **22 DEC. 2009** nr.:

~~Mr. M.J.H. Marijnen~~

INDUSTRIESTRAAT

OOSTELIJKE HAVENDIJK

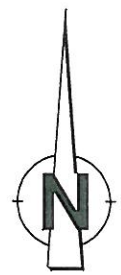

Sch

Kk

ROC

Behoort bij ~~besluit~~ ~~brief~~ van ~~Beeld~~ B&W van de gemeente Roosendaal
d.d. 22 DEC. 2009 nr.:

Mr. M.J.H. Marijnen

24