


# Bijlage 1 bij Besluit tot aanwijzing van terreinen, weggedeelten en tijdstippen voor betaald parkeren en toepassing wielklem

Kloosterplein

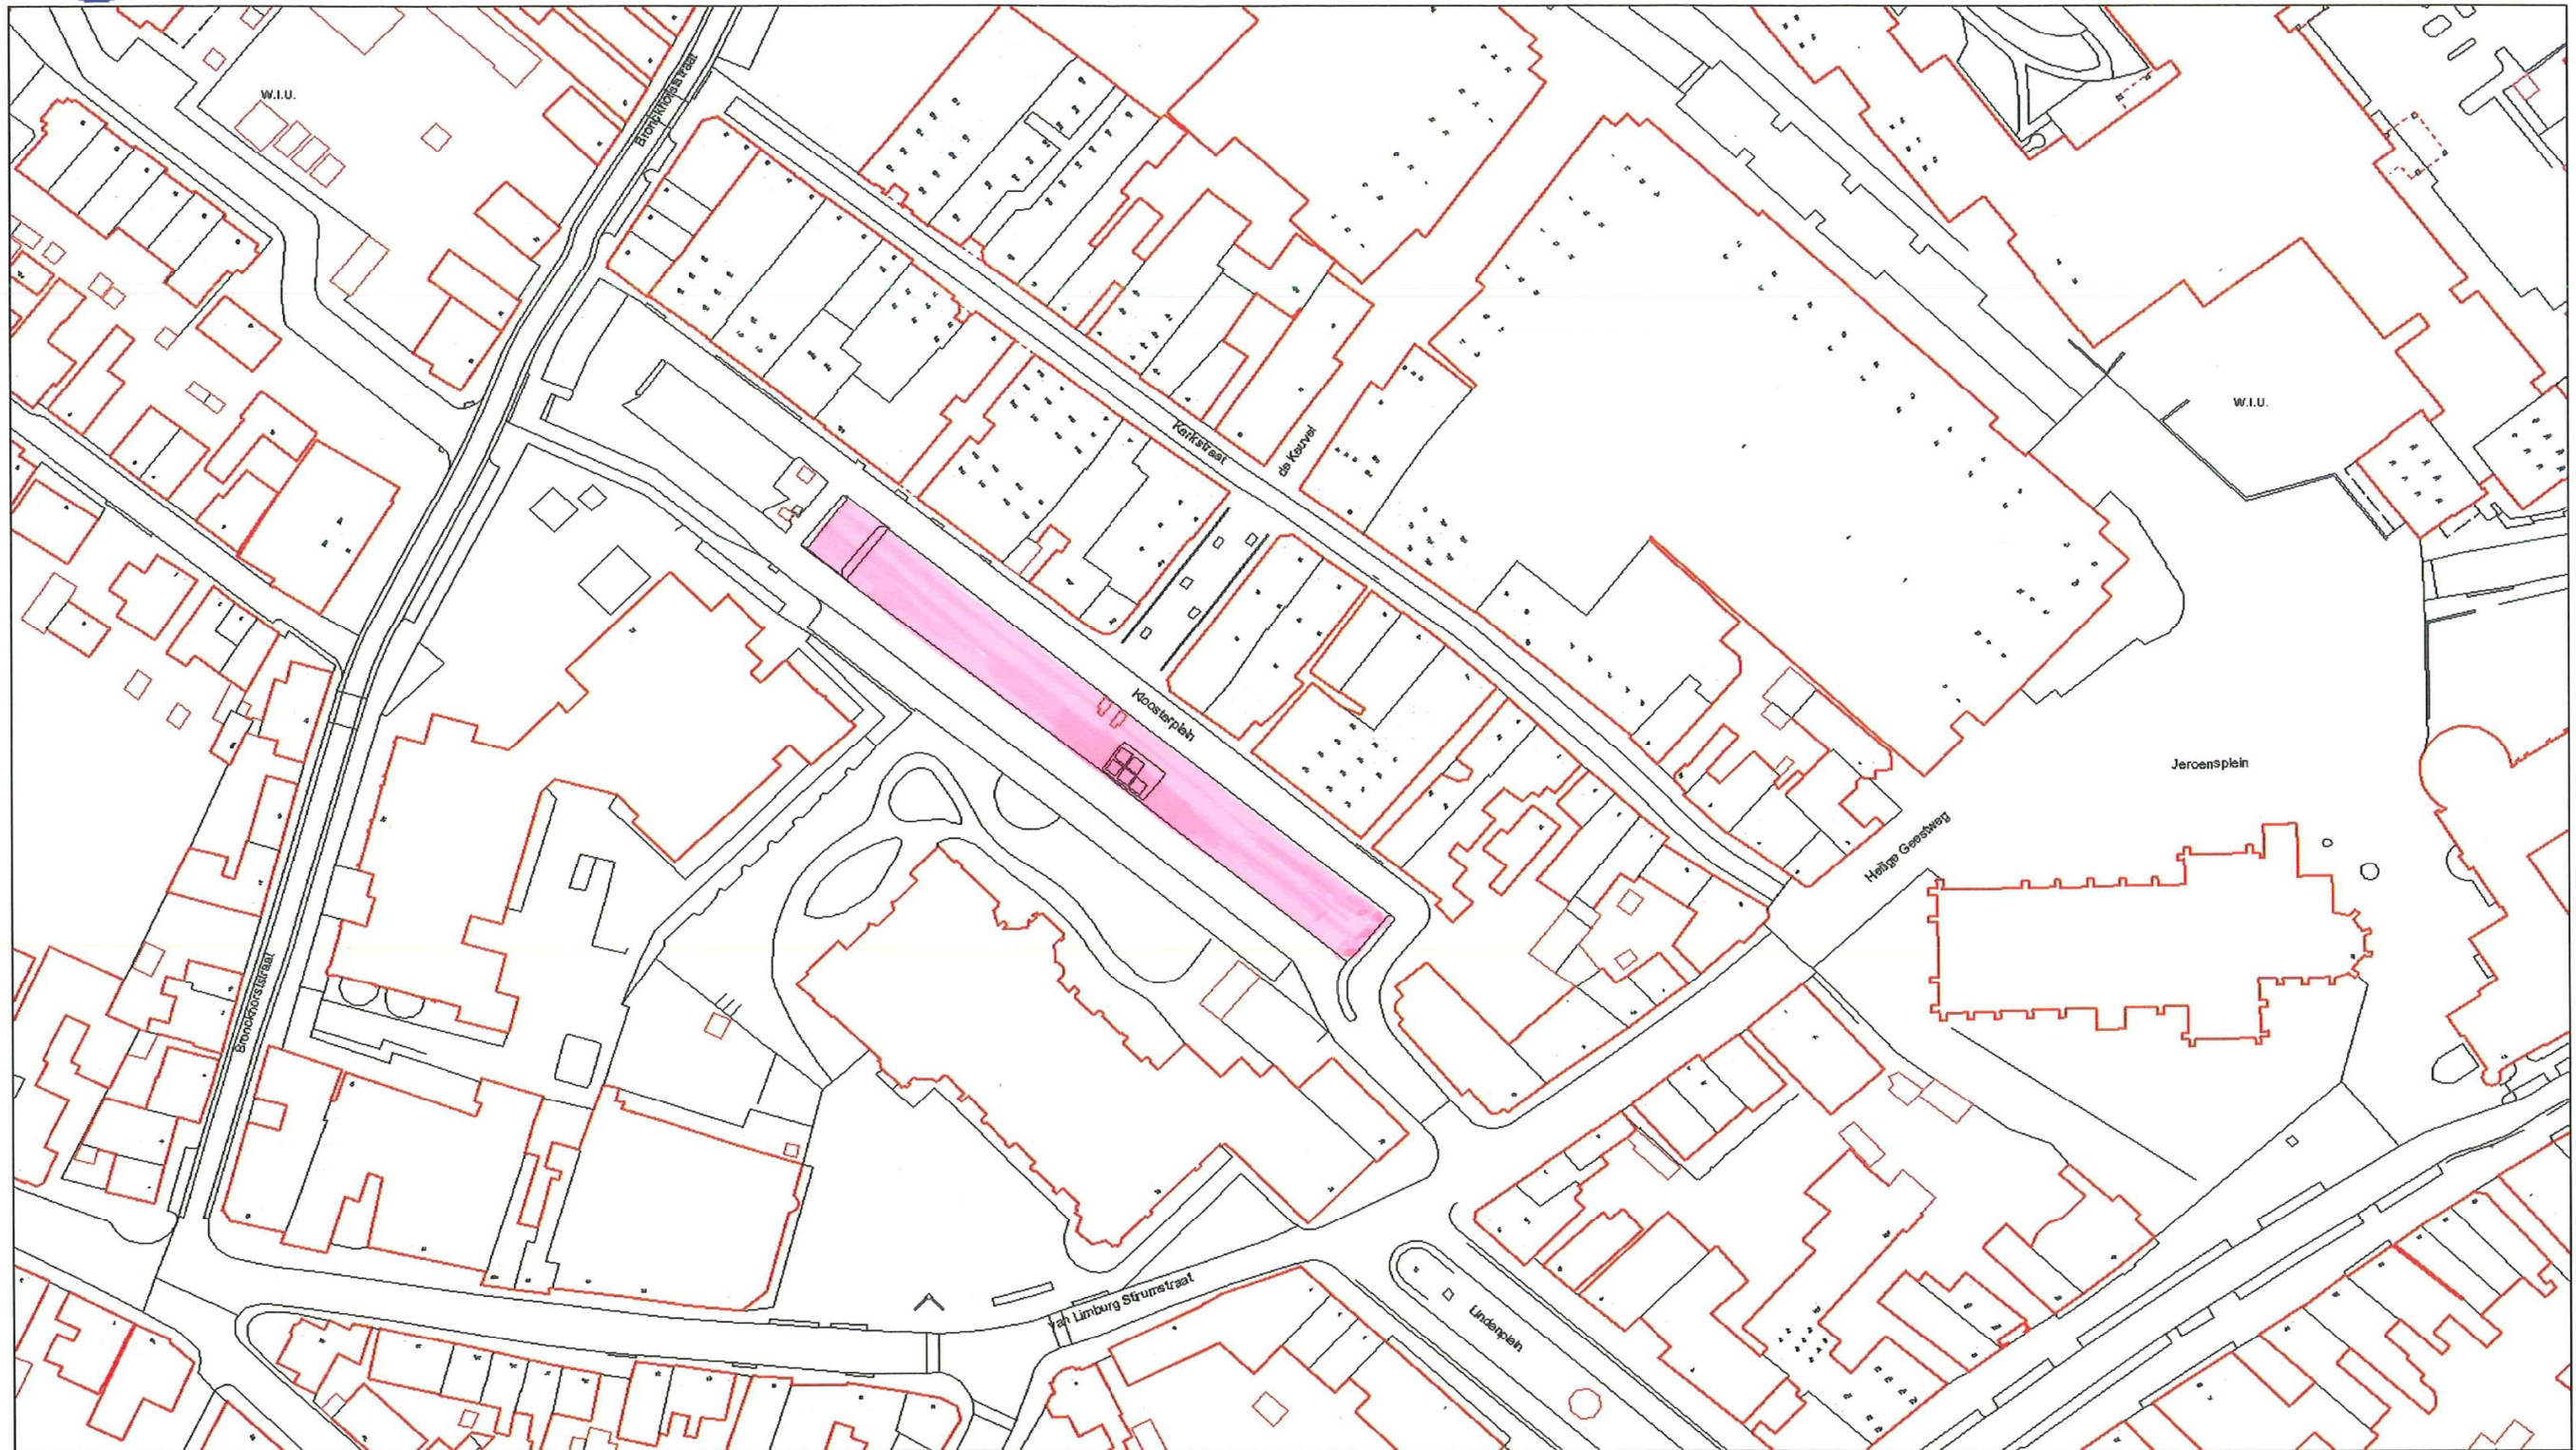

Betaald parkeren  
76 parkeerplaatsen

Schaal 1:1000  
0 10 20 30m

Datum: 7 juni