


## Dwarsdoorsnede

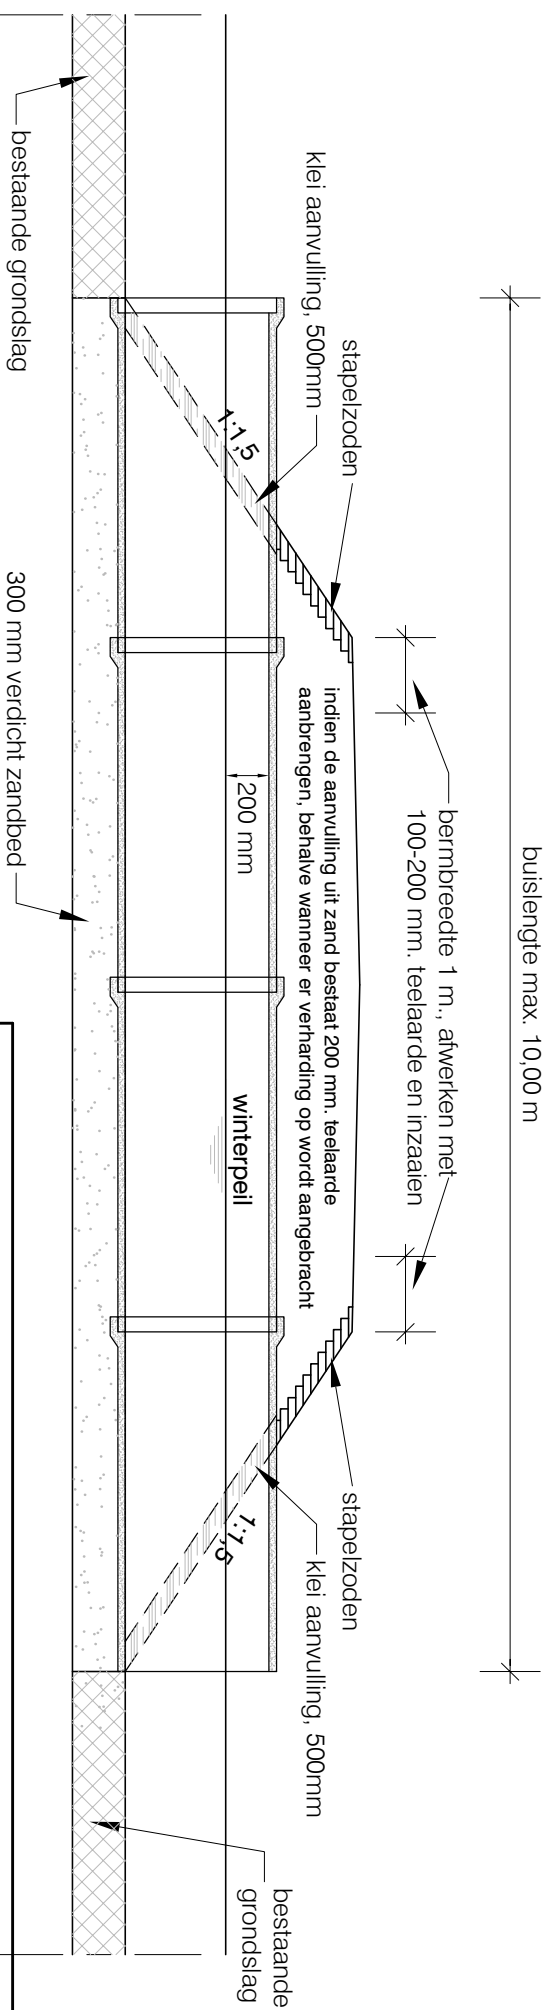

## Langsdoorsnede

### Opmerking:

- Uitvoering in overleg met rayonopzichter
- Alle leggermaten op te vragen bij Waterschap Rivierenland
- Buizen voorzien van rubber ringen en goed aantrekken
- Bij buizen met een diameter groter dan 800 mm, verdicht zandbed van 600 mm toepassen

# WATERSCHAP RIVIERENLAND

## Principetekening nr. 6a Aanleg dam met duiker in C-watergang, volgens alg. regel

Waterschap Rivierenland			
Schaal	-	Formaat	A4
GET. ADJ	16-05-2007	GEW.	-
GEC. -	-		
GEZ. -	-		
			Tek. nr. -
			Waterschap Rivierenland
			POSTBUS 599
			4000 AN TIEL