


Dwarsdoorsnede

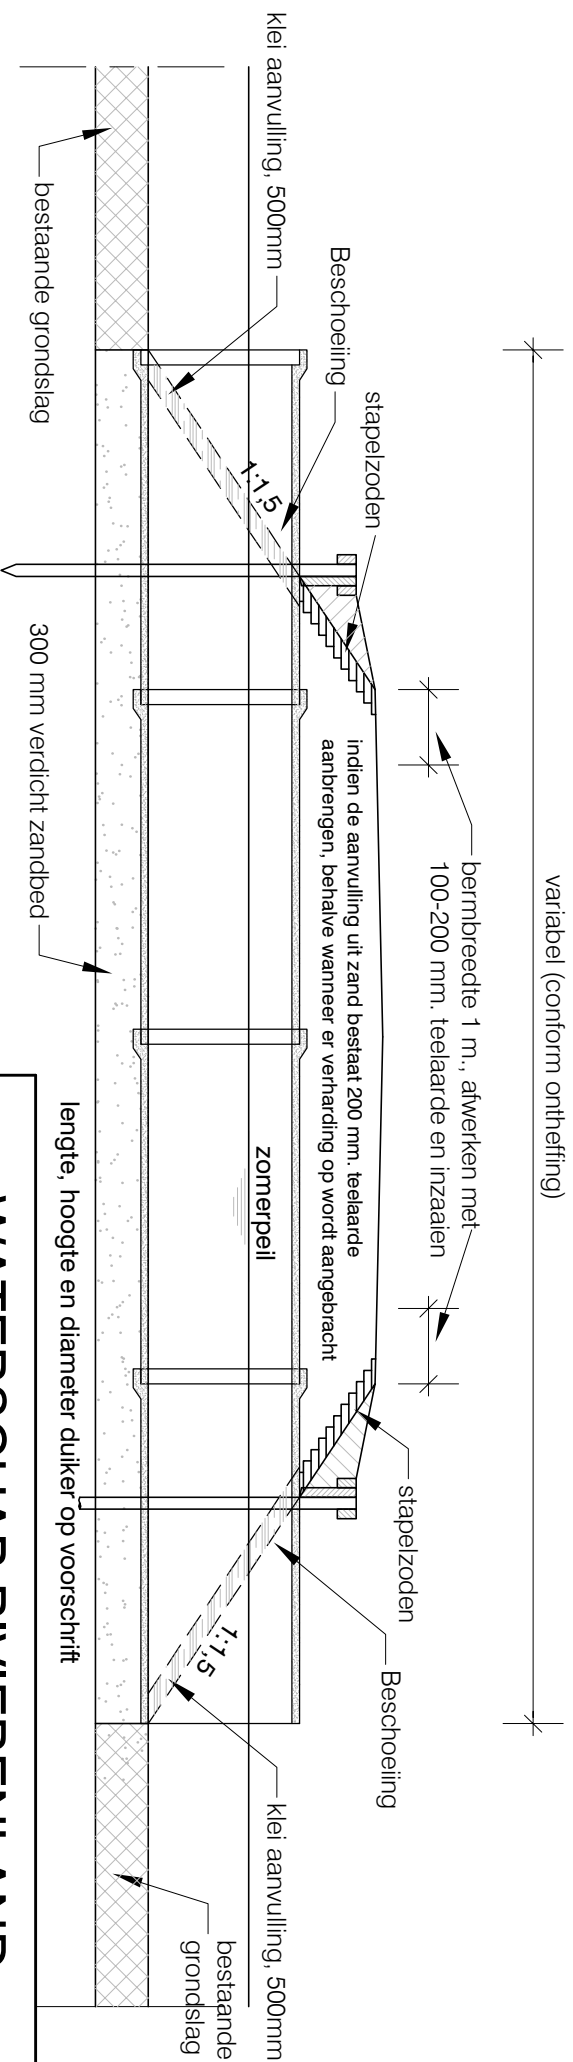

Langsdoorsnede

- Opmerking:**
- Uitvoering in overleg met rayonopzichter
 - Alle leggermaten op te vragen bij Waterschap Rivierenland
 - Buizen voorzien van rubber ringen en goed aantrekken
 - Bij buizen met een diameter groter dan 800 mm, verdicht zandbed van 600 mm toepassen

WATERSCHAP RIVIERENLAND

Principetekening nr. 6c

Aanleg dam met duiker in A-, B- of C-watergang met beschoeiing

Waterschap Rivierenland					
Schaal	-	Formaat	A4	Tek. nr.	-
GET. ADJ	16-05-2007	GEW.	-		
GEC.	-				
GEZ.	-				
					Waterschap Rivierenland
					POSTBUS 599
					4000 AN TIEL

FILE H:\C-ONT\standaarddocumenten\principetekeningen\overzicht principetek.dwg