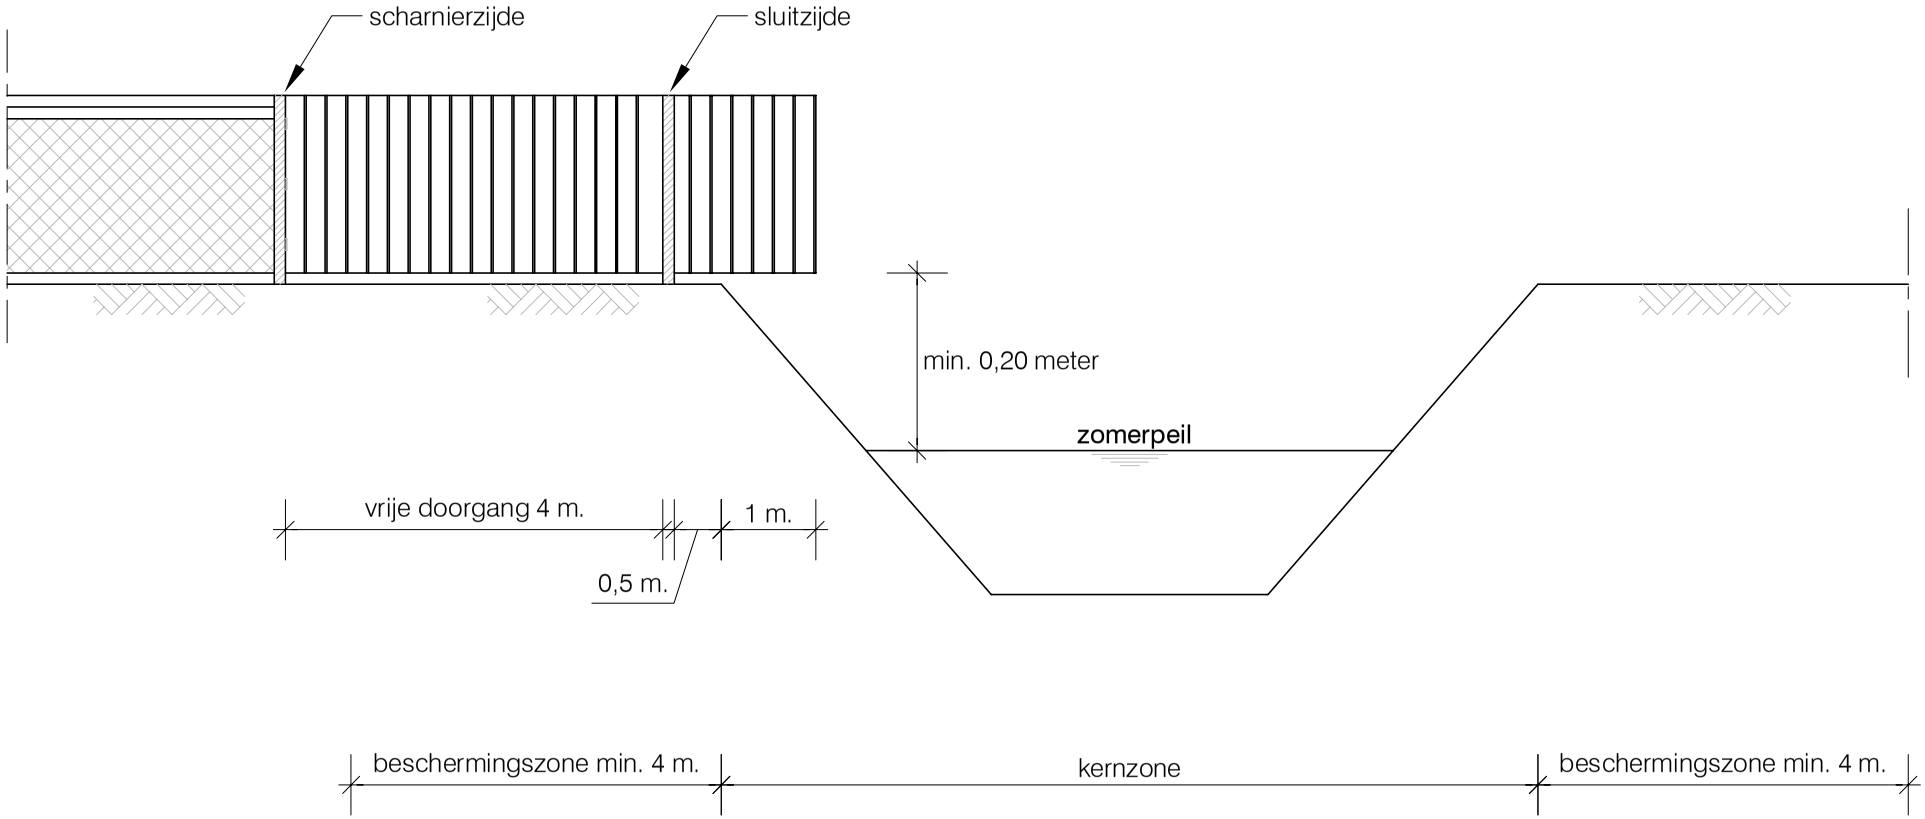

Opmerking:
- Uitvoering in overleg met rayonopzichter
- Alle leggermaten op te vragen bij Waterschap Rivierenland

WATERSCHAP RIVIERENLAND

Principetekening nr. 8
Poort / hekwerk haaks op A-watergang

Waterschap Rivierenland	Schaal	-	Formaat A4	Tek. nr.
	GET. ADJ	16-05-2007	GEW. -	-
	GEC. -	-		Waterschap Rivierenland POSTBUS 599 4000 AN TIEL
	GEZ. -	-		

FILE H:\C-ONT\standaarddocumenten\principetekeningen\overzicht principetek.dwg