


Partiële Herziening Peilbesluit Langbroekenwetering Oostelijk deel (Kolland)

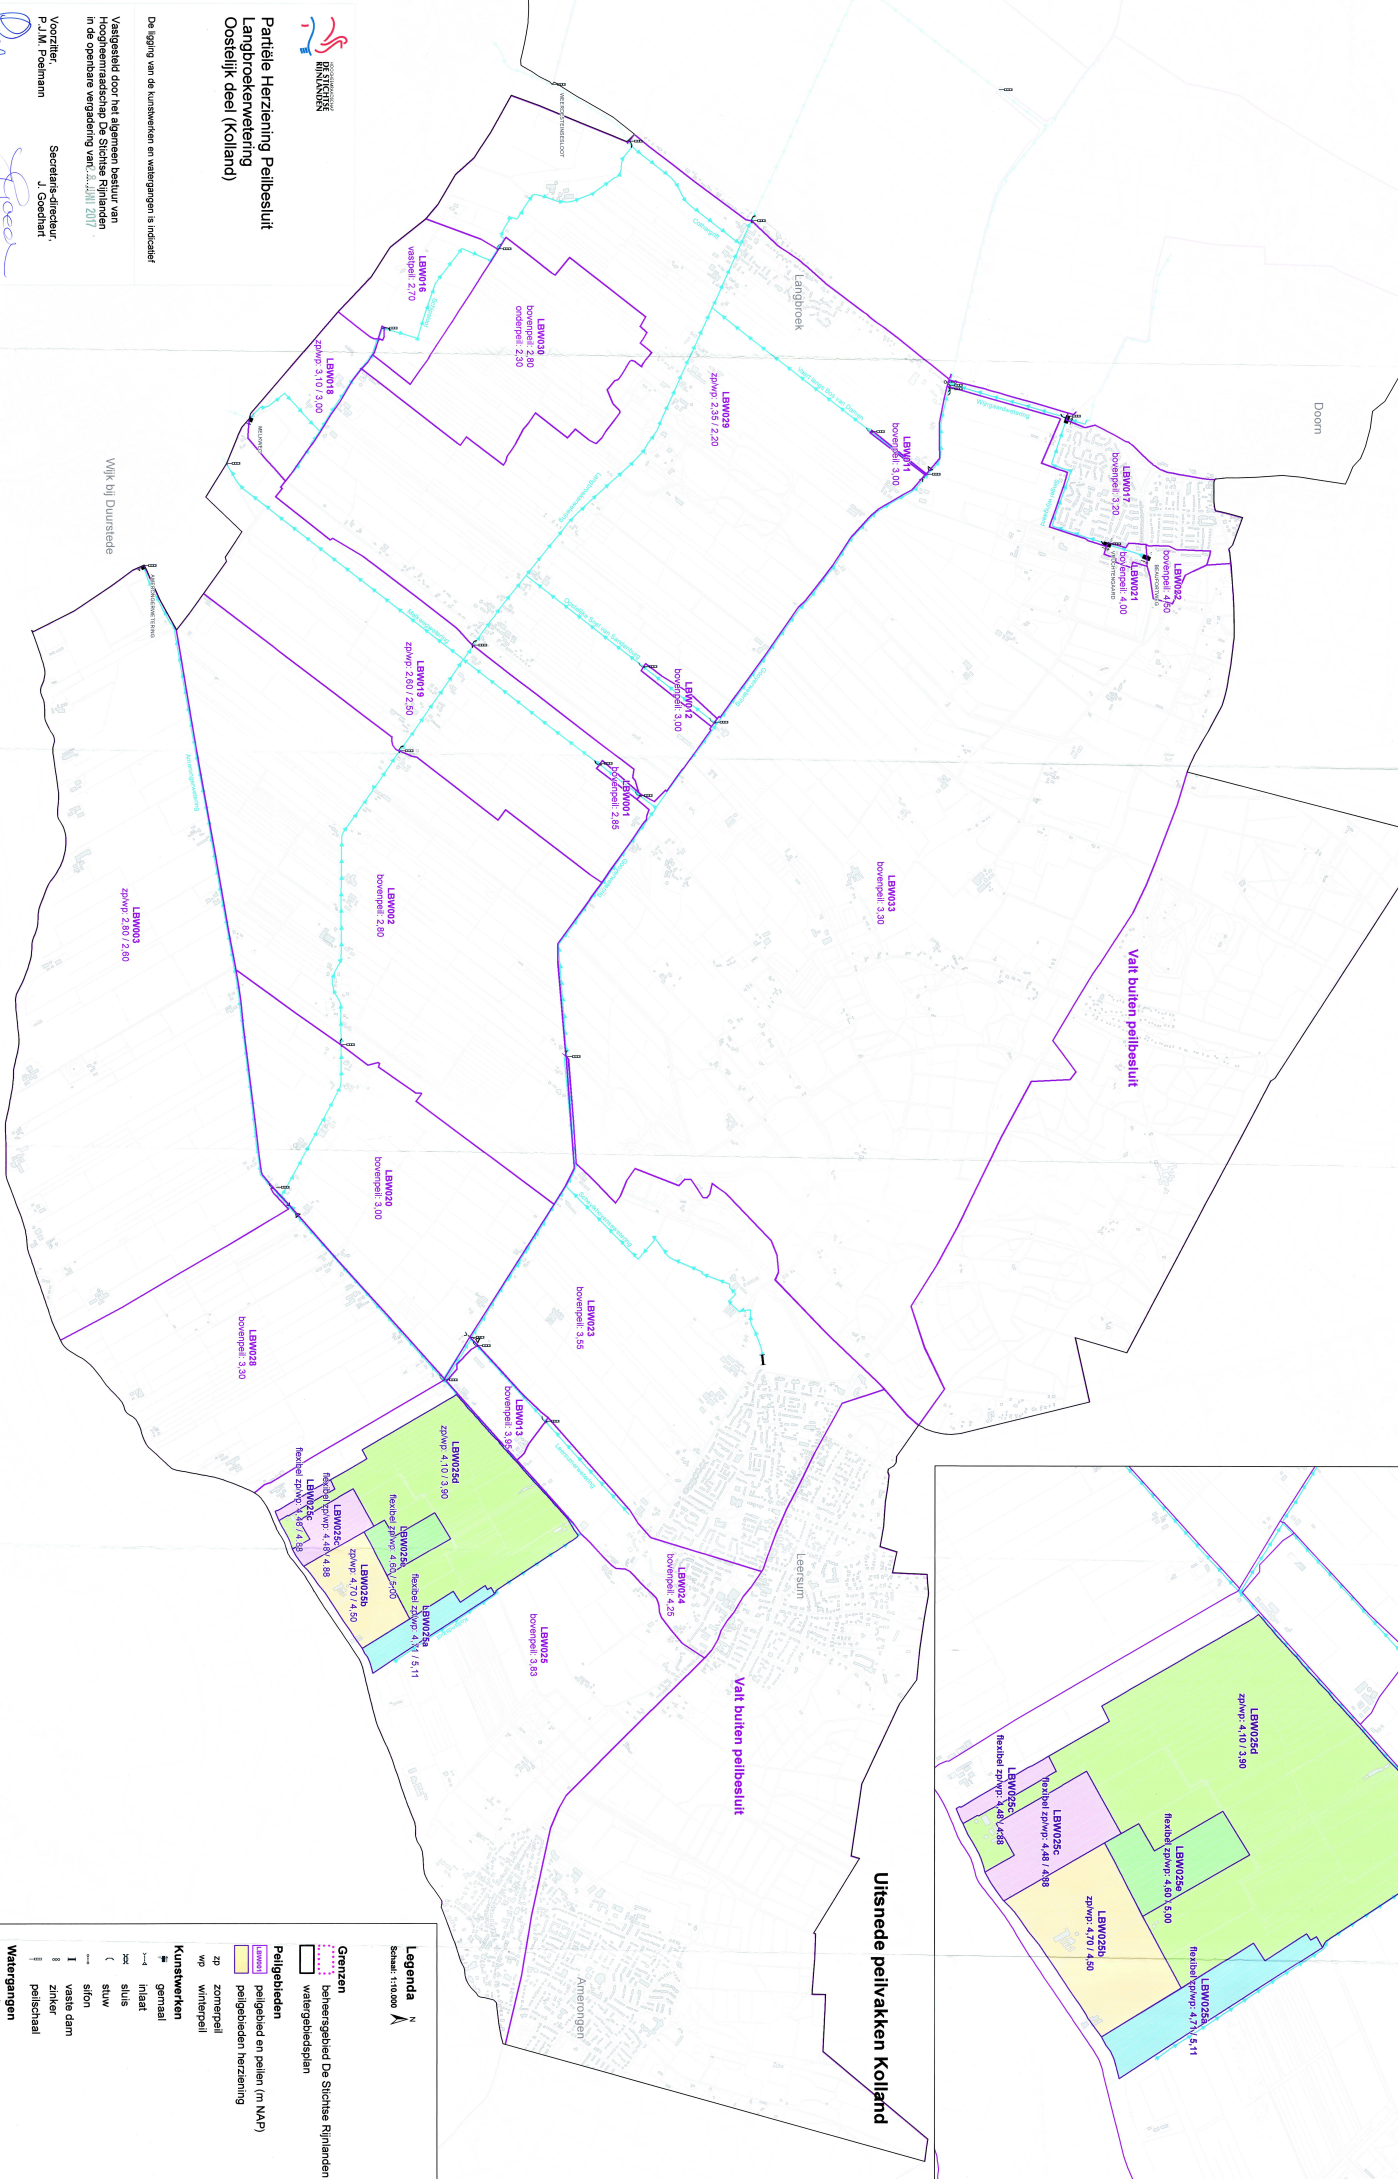

**Partiële Herziening Peilbesluit
Langbroekenwetering
Oostelijk deel (Kolland)**

De loping van de kunnenaken en watergangen is indicatief

Vastgesteld door het algemeen bestuur van
Hoogheemraadschap De Stichtse Rijnlanden
in de openbare vergadering van **12 JUNI 2017**

Voorzitter:
P.J.M. Peelmans

Secretaris-directeur:
J. Goedhart

Peelmans *Goedhart*

Legenda
Schaal 1:10.000

Grenzen
 - beheersgebied De Stichtse Rijnlanden
 - waterschapsgebieden

Peilgebieden
 - peilgebied en peil(en) (m NAP)
 - peilgebieden herziening

Kunnenwerken
 # gemiddeld
 - inlaat
 - dec
 - sluw
 - sifon
 - I vaste dam
 - I zinker
 - I peilschraal

Watergangen
 - watergang

© De waterrechter en subschrijver zijn verantwoordelijk voor de juistheid van de Topografische Dienst Kadaster, Eindhoven, 2006