



**dwarsprofiel 1: dijk met aanberming**

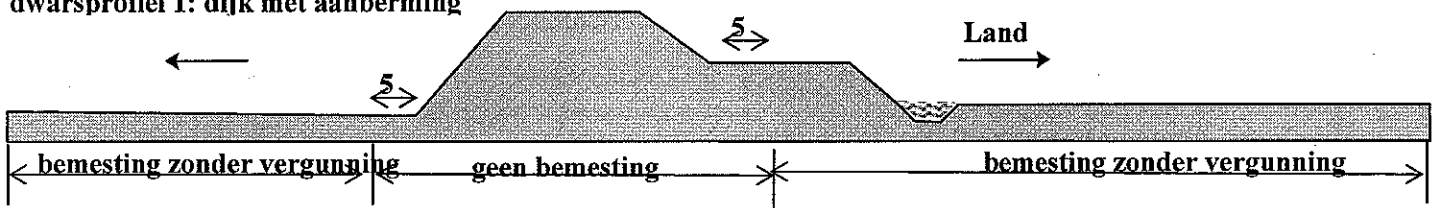

**dwarsprofiel 2: dijk met naastliggende watergang**

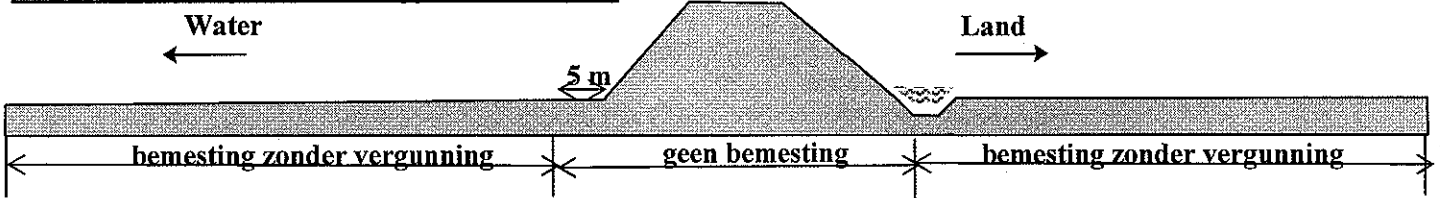

**dwarsprofiel 3: dijk zonder berm of naastliggende watergang**

