




uitstroomvoorziening voor bijvoorbeeld hoofddrainen
en hemelwaterafvoer

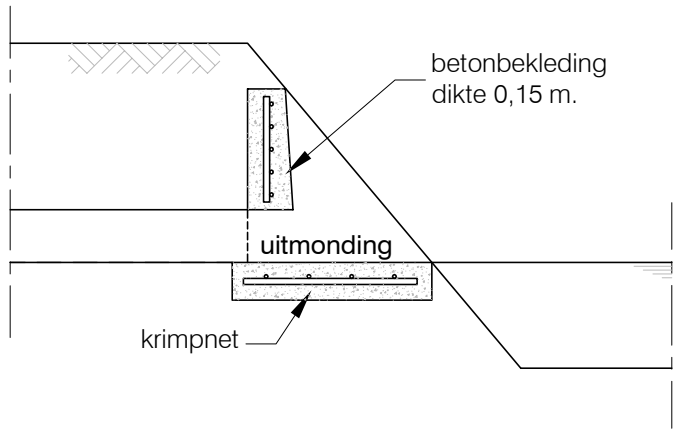

Dwarsdoorsnede A-A

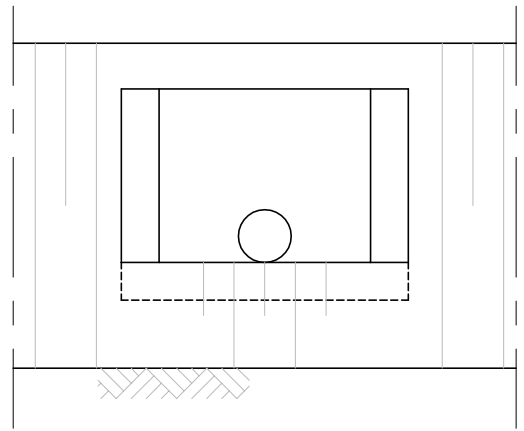

Vooraanzicht

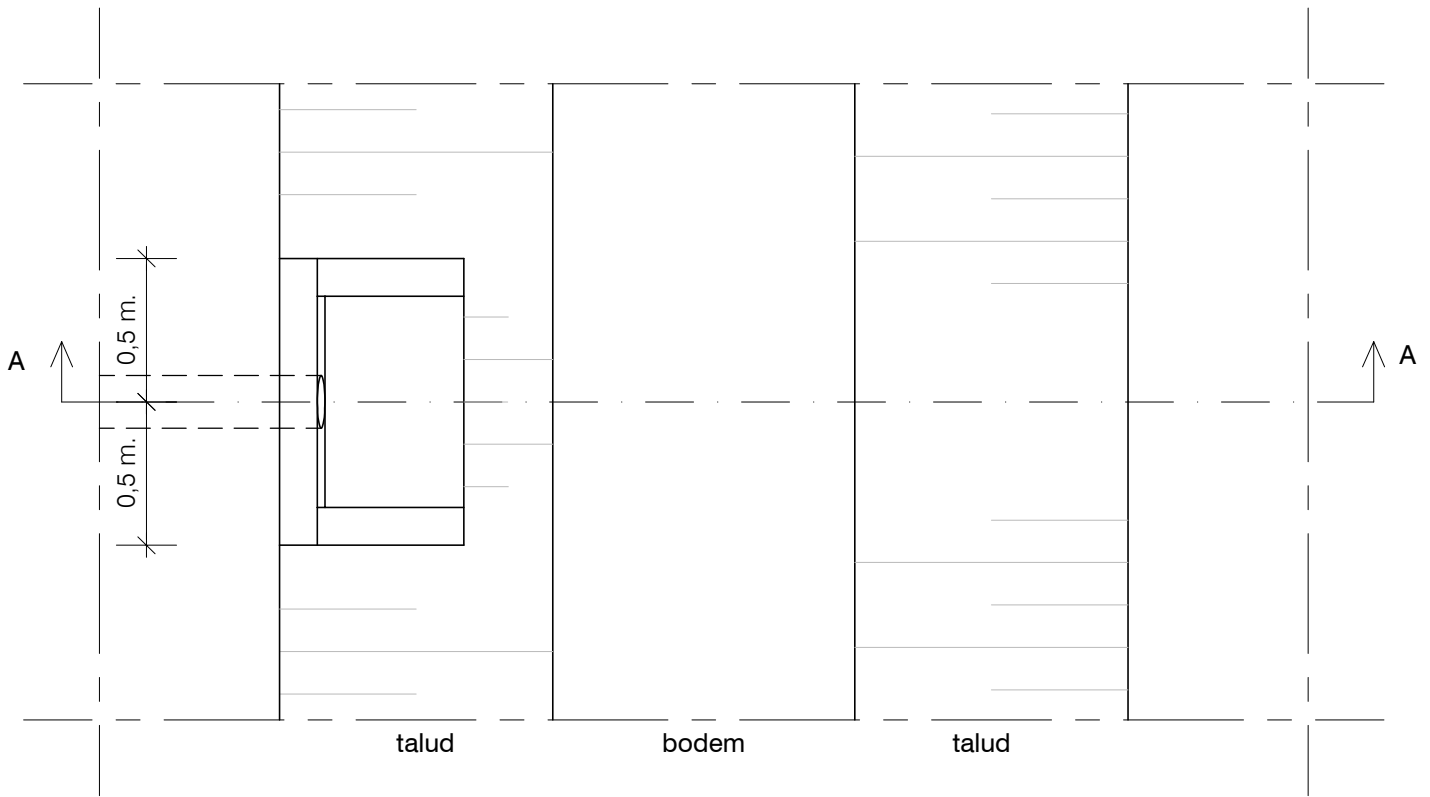

Bovenaanzicht

Opmerking:

- Uitvoering in overleg met rayonopzichter
- Alle leggermaten op te vragen bij Waterschap Rivierenland
- Bij plaatsing boven winterpeil dient oeverbescherming worden toegepast

WATERSCHAP RIVIERENLAND

Principetekening nr. 12 Uitstroomvoorziening t.b.v. lozing



Schaal	-	Formaat	A4	Tek. nr.
GET. ADJ	16-05-2007	GEW.	-	-
GEC. -	-			Waterschap Rivierenland POSTBUS 599 4000 AN TIEL
GEZ. -	-			