


Steiger / vlonder mag in een C-water (overbreedte) aangebracht worden, dit alleen als de overbreedte minimaal 2,00 meter is. De steiger / vlonder mag niet in een A-water aangebracht worden.


Dwarsdoorsnede

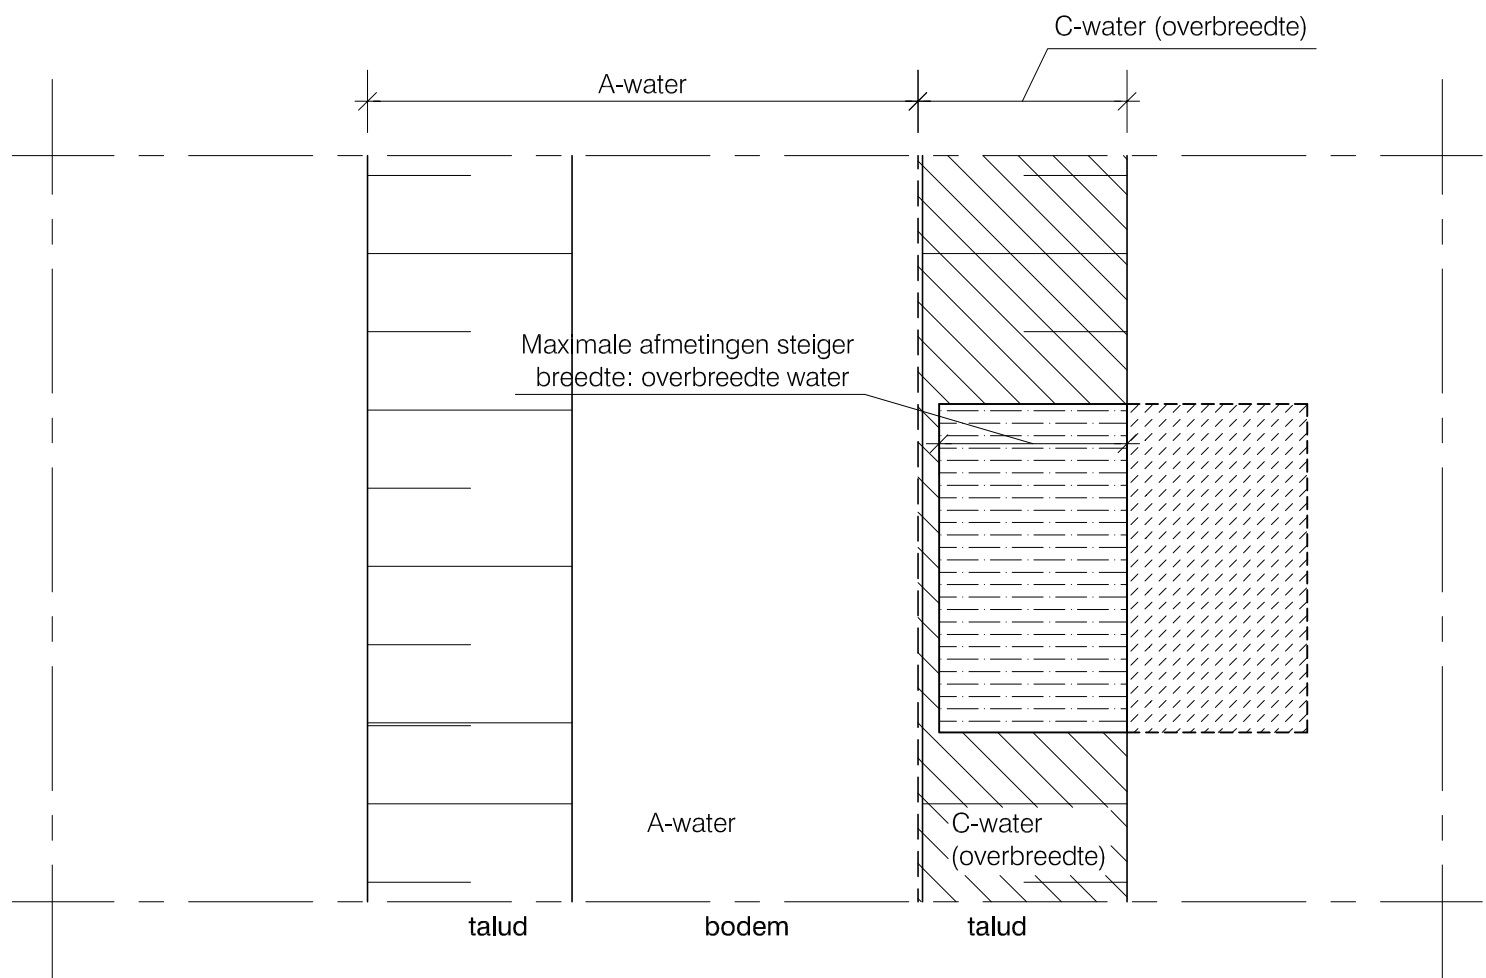

Bovenaanzicht

Opmerking:

- Uitvoering in overleg met de toezichthouder
- Alle leggermaten op te vragen bij Waterschap Rivierenland

WATERSCHAP RIVIERENLAND					
Principetekening nr. 5b Steiger stedelijk gebied in A-water met overbreedte					
	Schaal	-	Formaat A4	Tek. nr.	
	GET. ADJ	16-05-2007	GEW. AKR	05-12-2011	-
	GEC. -	-			Waterschap Rivierenland POSTBUS 599 4000 AN TIEL
	GEZ. -	-			
FILE F:\A-VRG\Algemeen-Schrijf\Standaarddocumenten\principetekeningen\2011 Principetekeningen.dwg					