




Koude, - warmteopslagsysteem (KWO) waterkering

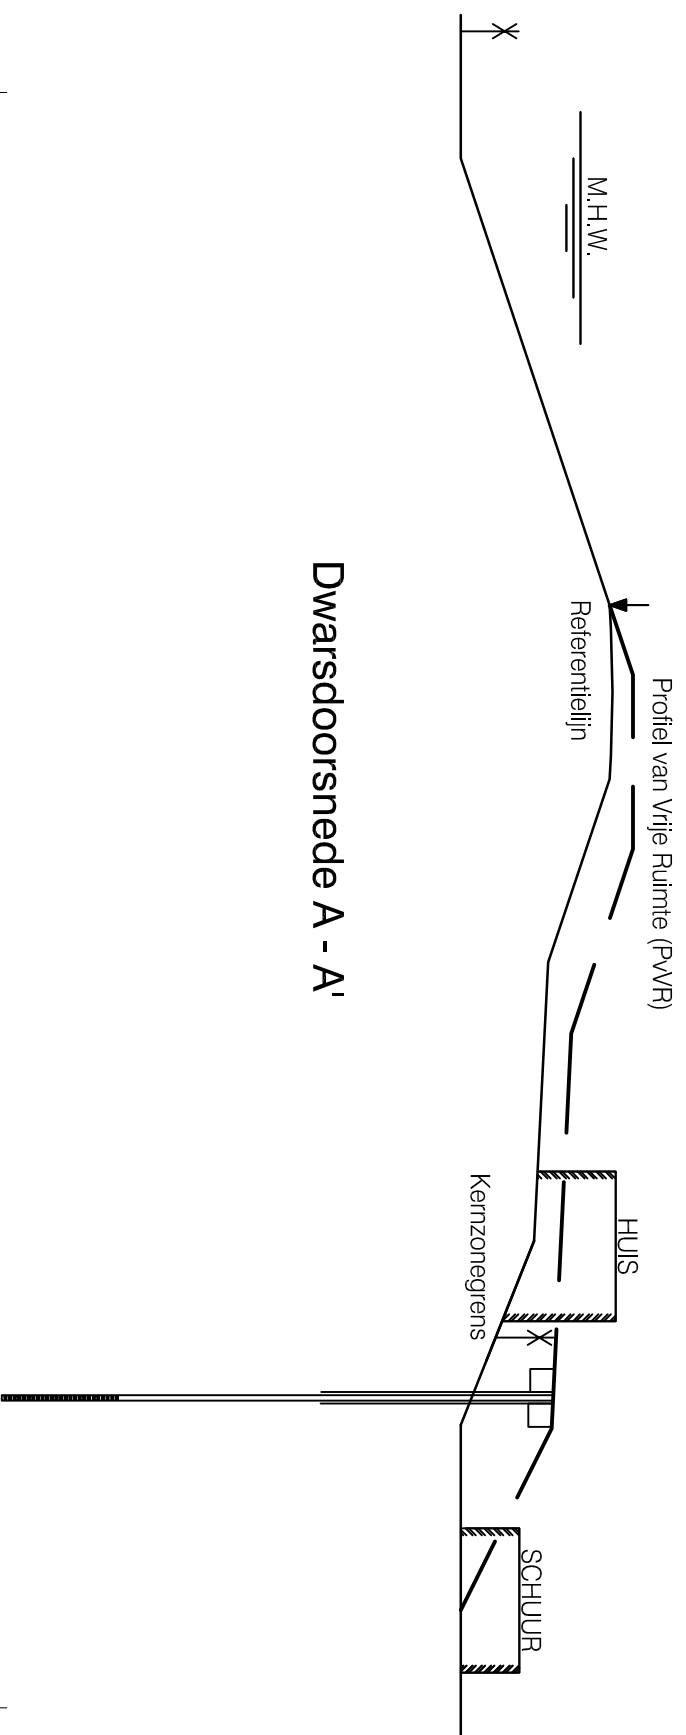

Dwarsdoorsnede A - A'

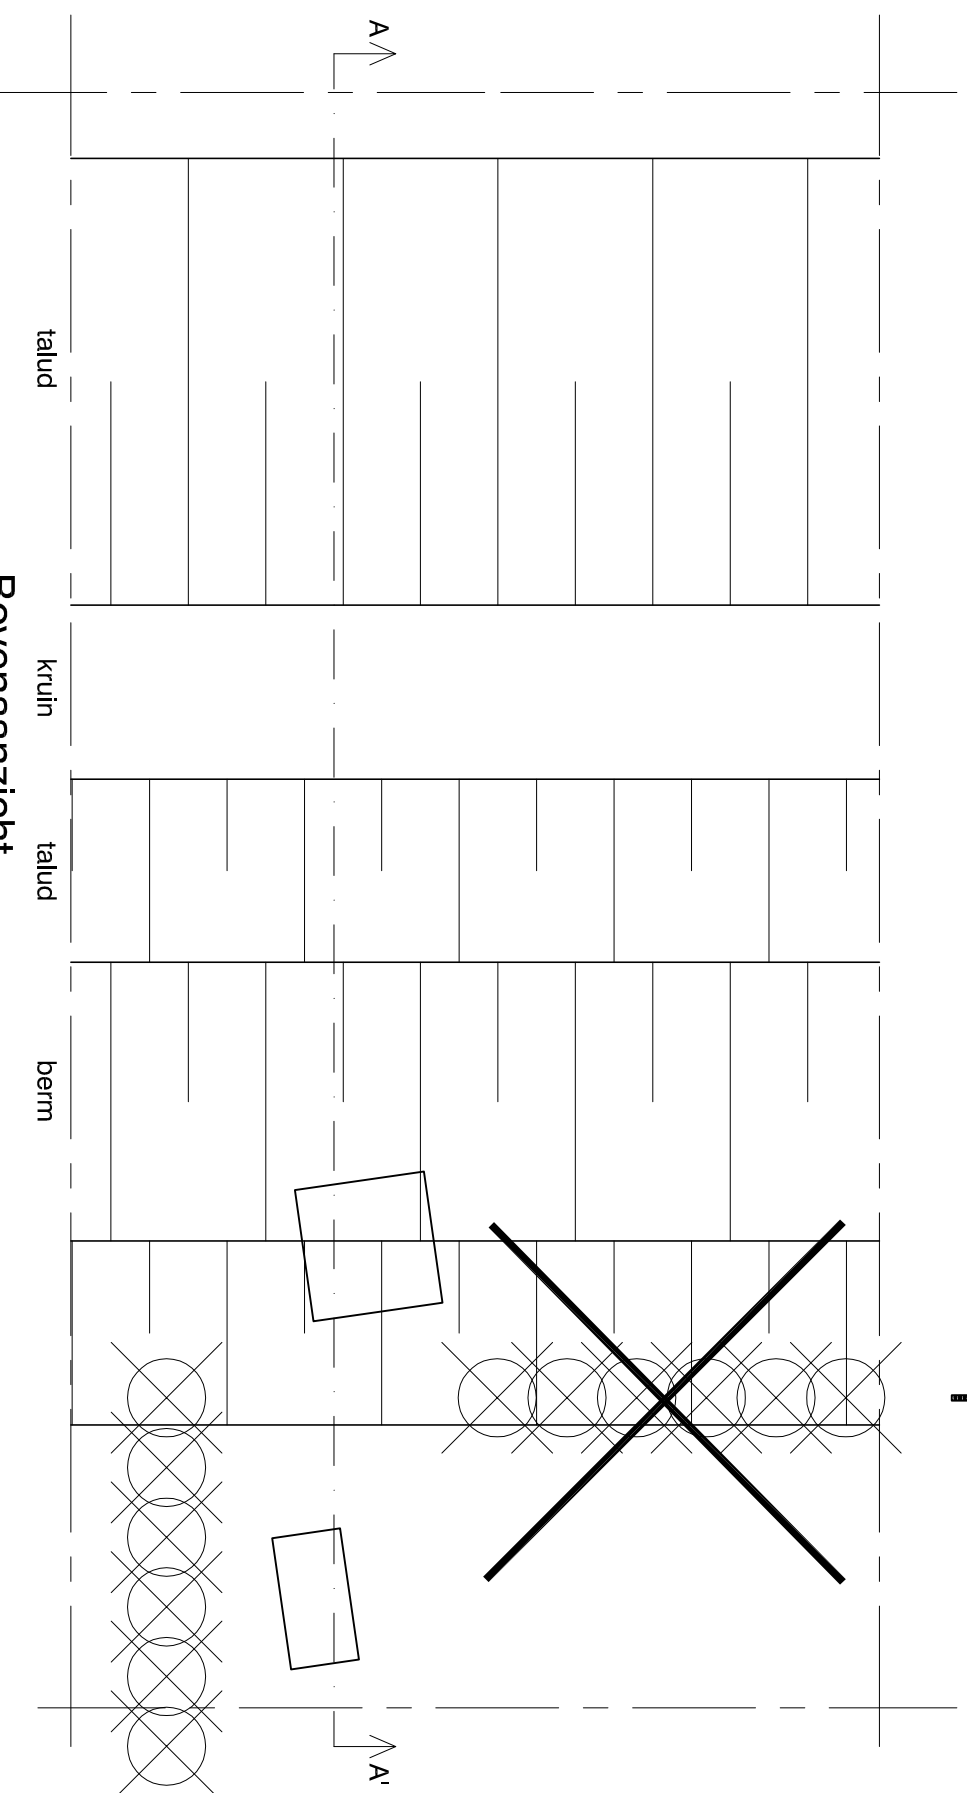

Bovenaanzicht

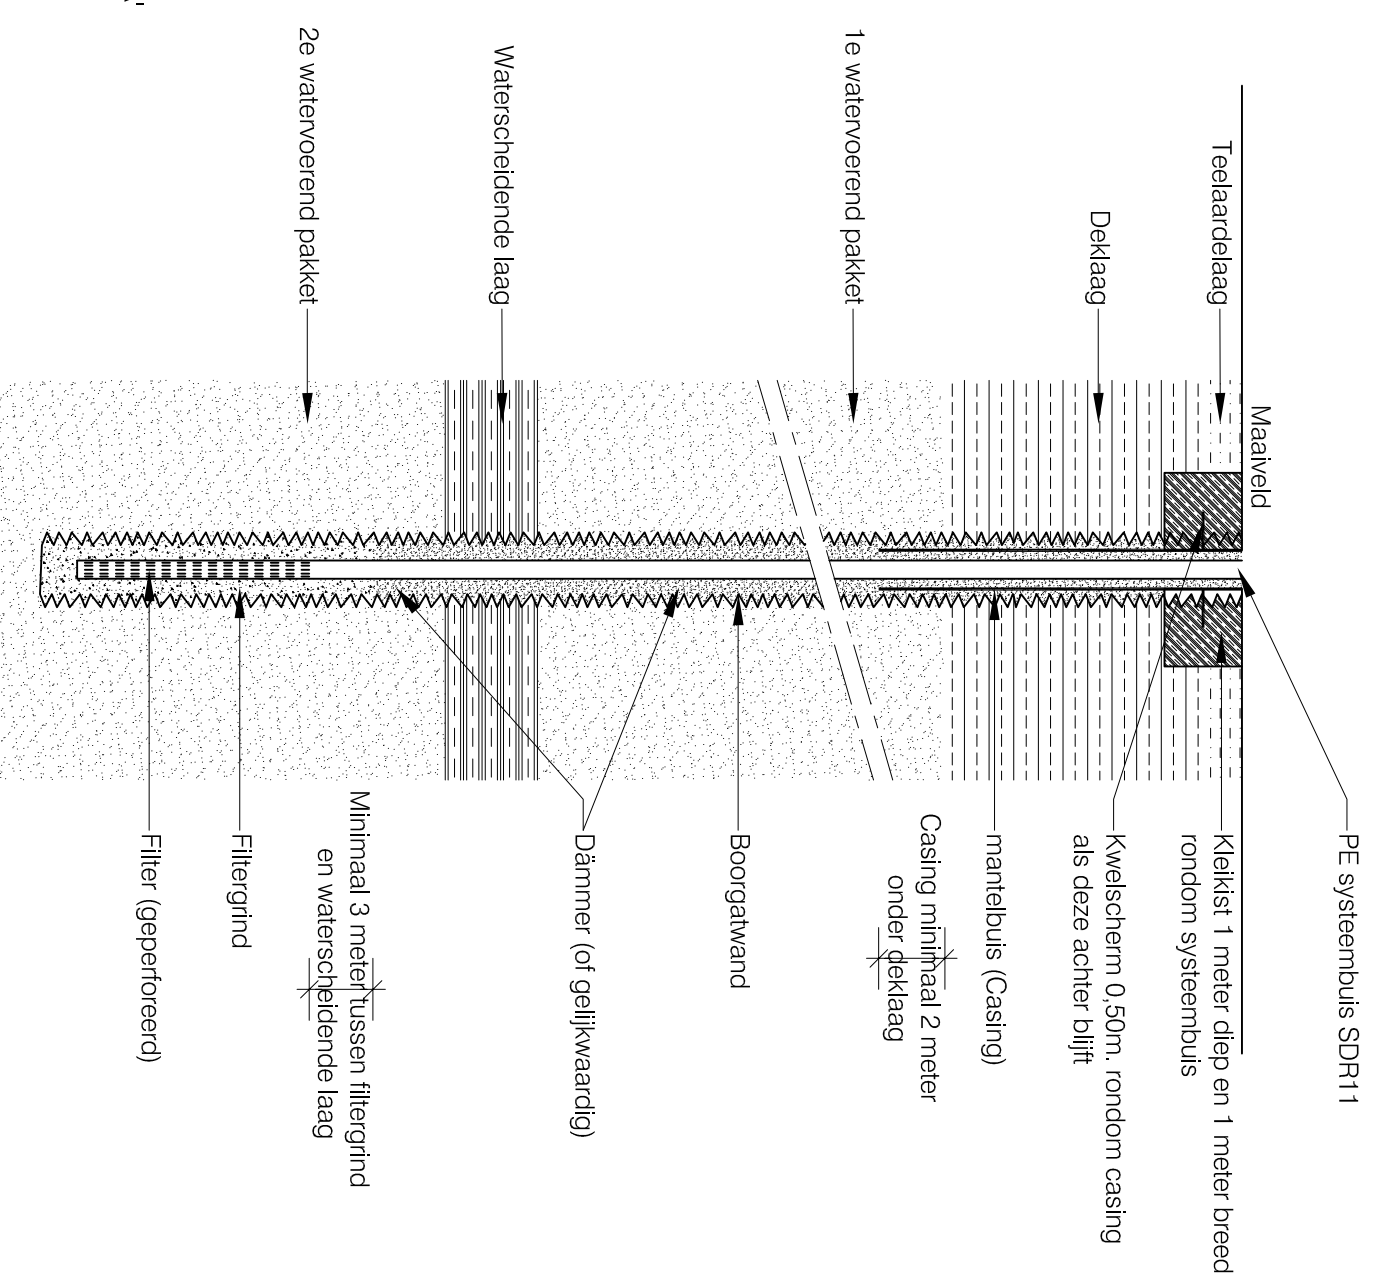

Opmerking:

- Uitvoering in overleg met de toezichthouder
- Alle leggermaten op te vragen bij Waterschap Rivierenland

WATERSCHAP RIVIERENLAND

Principetekening nr. 16

Koude, - warmteopslagsysteem (KWO) waterkering

Waterschap Rivierenland		Schaal		Formaat		Tek. nr.	
GET. AKR	21-06-2010	GEW. AKR	05-12-2011	A3	-		
GEC. -	-			Waterschap Rivierenland			
GEZ. -	-			POSTBUS 599 4000 AN TIEL			