

100-200 mm teelaarde

beide zijden gelijkmatig aanvullen en verdichten met zand

300mm* verdicht zandbed

inwendige buis diameter minimaal 500/800mm (conform algemene regel)


1/2 buishoogte

aanvullen met schone grond

buislengte max. 10,00m voor particuliere percelen en max. 12,00m voor bedrijfspercelen (conform algemene regel)

bermbreedte 1 m., atwerken met 100-200 mm. teelaarde en inzaaien

eventueel beschoening

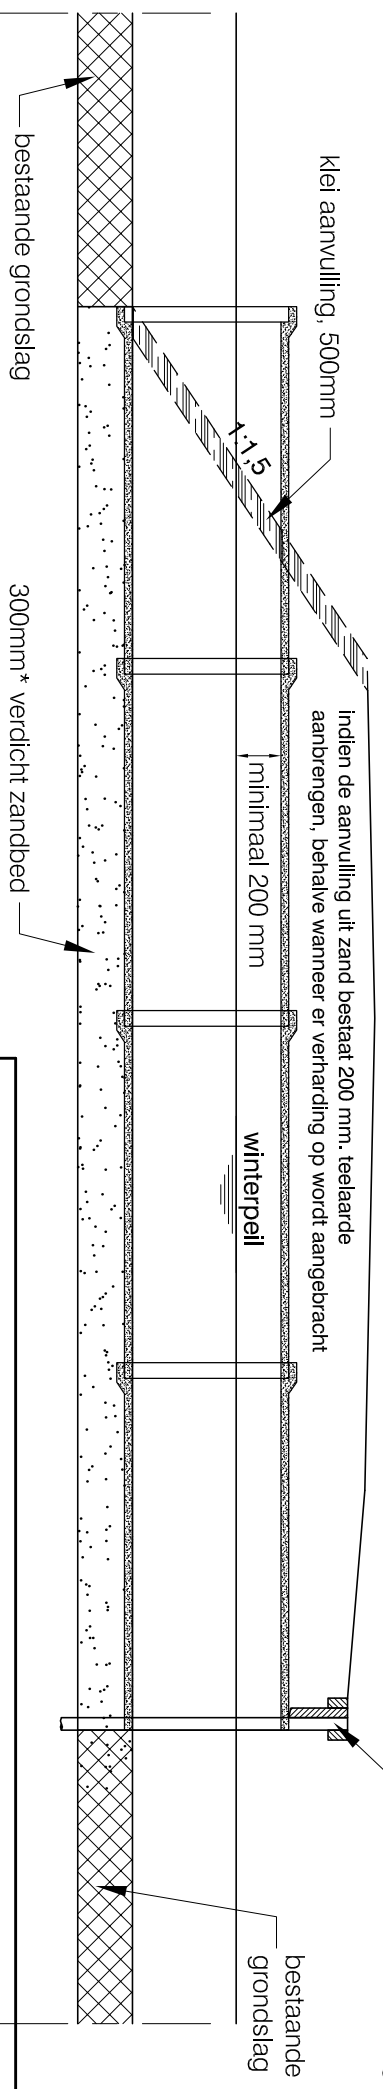

Langsdoorsnede

WATERSCHAP RIVIERENLAND					
Principetekening nr. 6a					
Aanleg dam met dikker in B- of C-water (conform algemene regel)					
W a t e r s c h a p R i v i e r e n l a n d		Schaal	-	Formaat	A4
		GET. ADJ	16-05-2007	GEW. AKR	05-12-2011
		GEC. -	-		
		GEZ. -	-		
					Tek. nr. -
					Waterschap Rivierenland POSTBUS 599 4000 AN TIEL

FILE F:\A-VRG\Algemeen-Schrijf\Standaarddocumenten\principetekeningen\2011\Principetekeningn.dwg

Opmerking:

- Uitvoering in overleg met de toezichthouder
- Alle leggermaten op te vragen bij Waterschap Rivierenland
- Buizen voorzien van rubber ringen en goed aantrekken
- * Bij buizen met een diameter groter dan 800mm, verdicht zandbed van 600mm toepassen