


Dwarsdoorsnede A-A

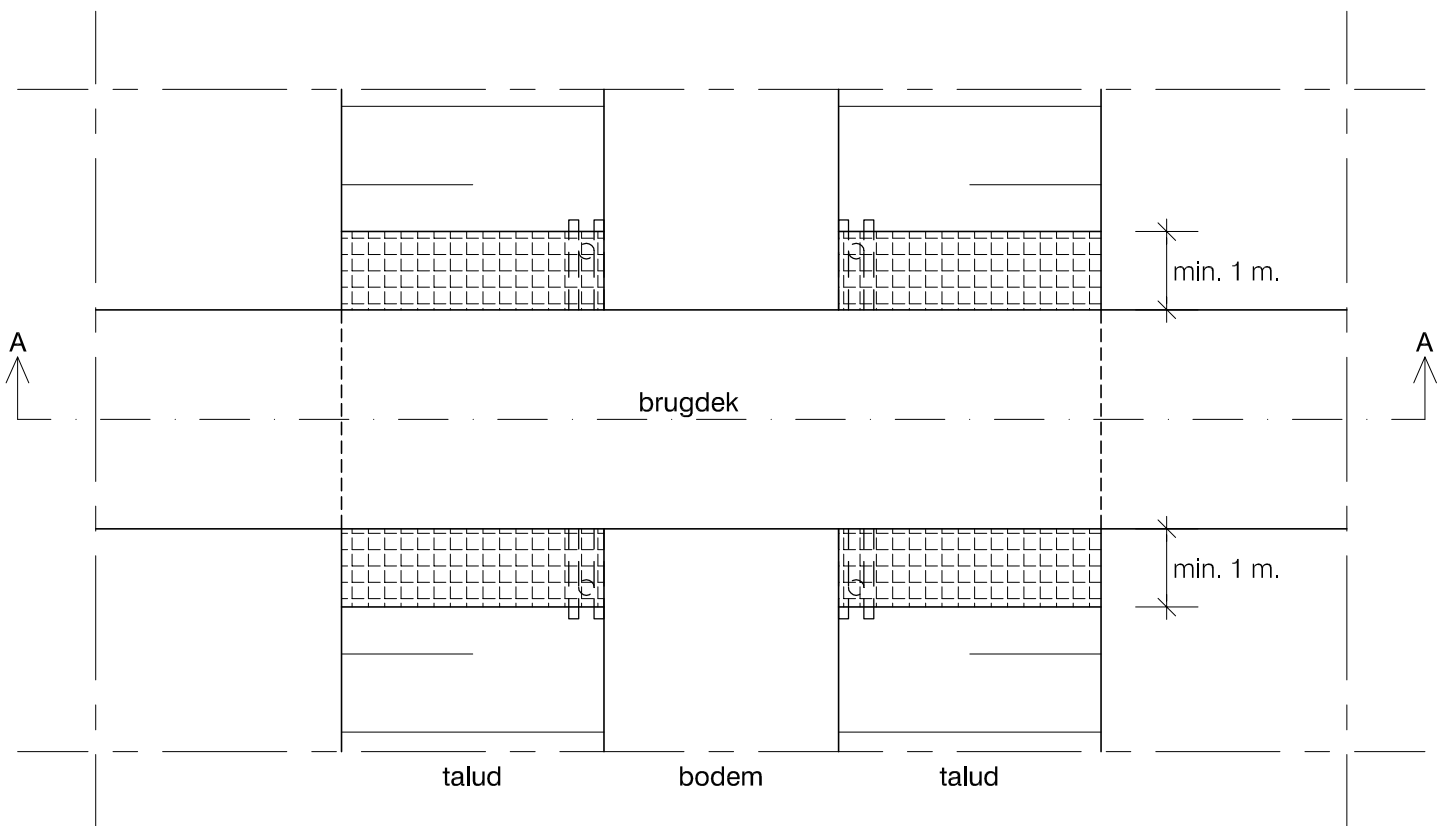

Bovenaanzicht

Algemene eisen:


1. Talud- en bodembescherming onder en min. 1 m. aan weerszijden van de brug

Opmerking:

- Uitvoering in overleg met de toezichthouder
- Alle leggermaten op te vragen bij Waterschap Rivierenland

WATERSCHAP RIVIERENLAND

Principetekening nr. 9a (bodembreedte vanaf 1,5 m) Aanleg brug over A-, B- of C-water

	Schaal	-	Formaat	A4	Tek. nr.
	GET. ADJ	16-05-2007	GEW. AKR	05-12-2011	-
	GEC. -	-			Waterschap Rivierenland POSTBUS 599 4000 AN TIEL
	GEZ. -	-			