


area of algemene begraafplaats, so graven

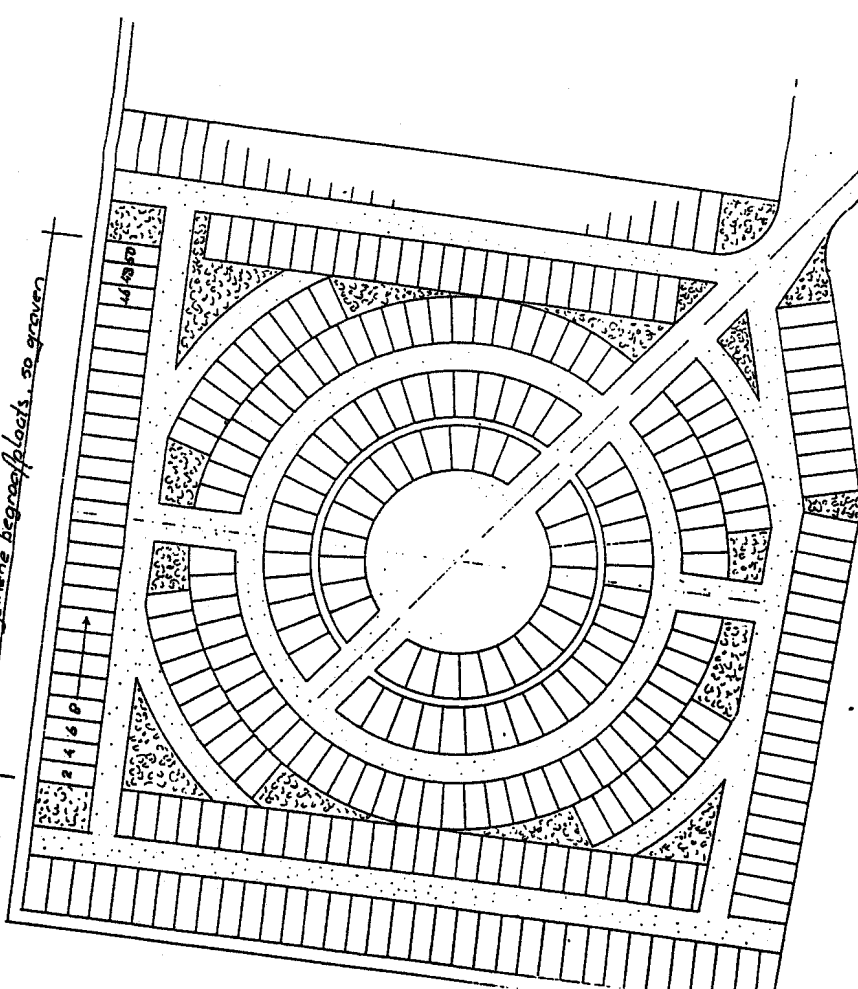

Inrichting begraafplaats
Zuidbuurt Doeterswoude
feb. '92 | 1 arm A5 | schaal 1:200 | 18 | 2.3 | 95