


RECLAMELOCATIES




LOCATIE : B 1
SCHAAL : 1 : 1000

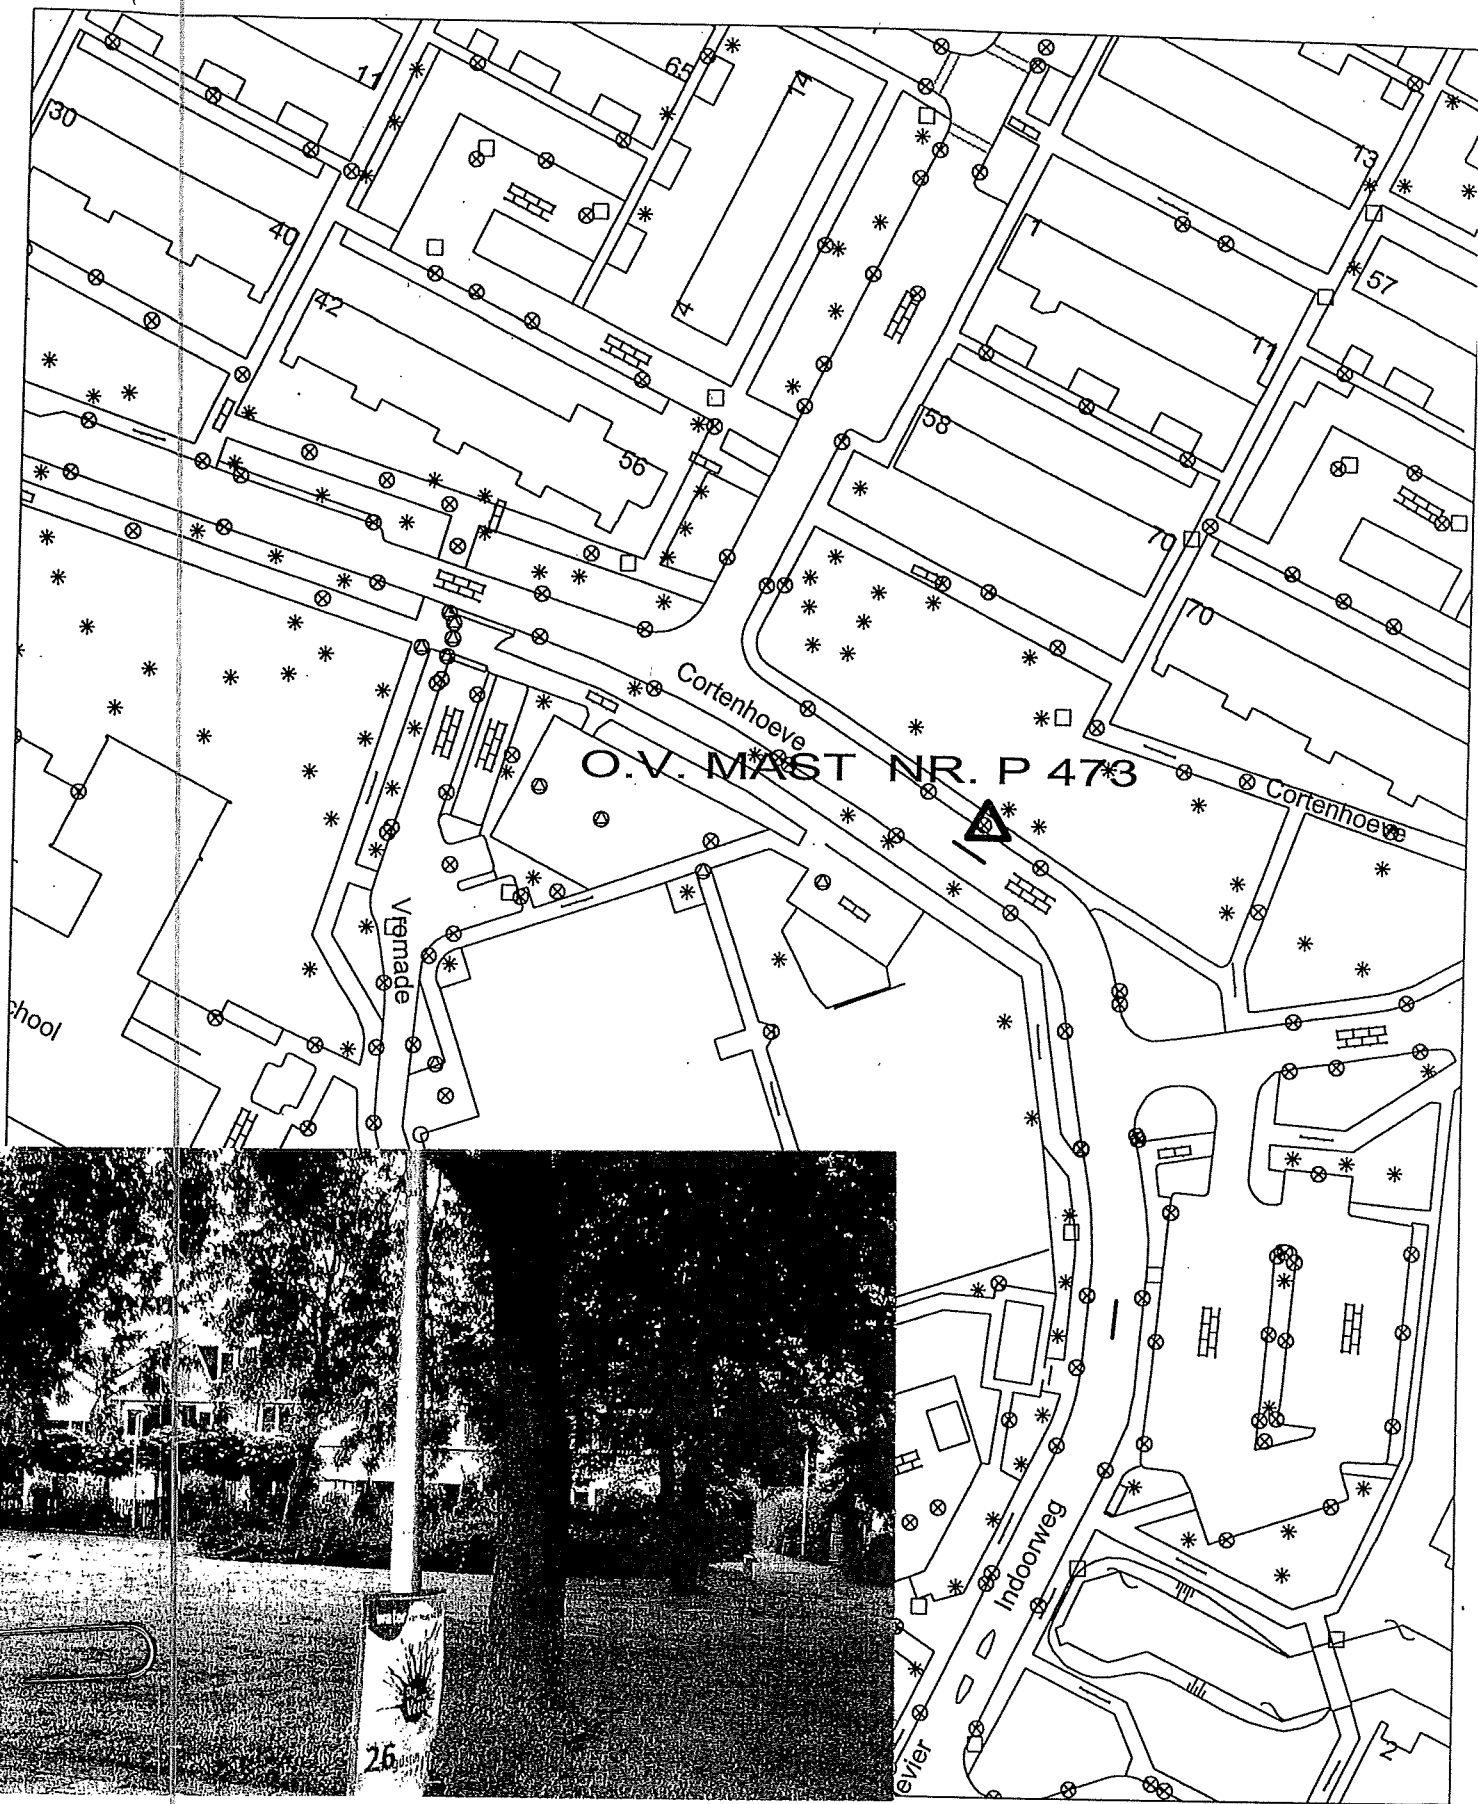

RECLAMELOCATIES


LOCATIE : B2

SCHAAL : 1 : 1000

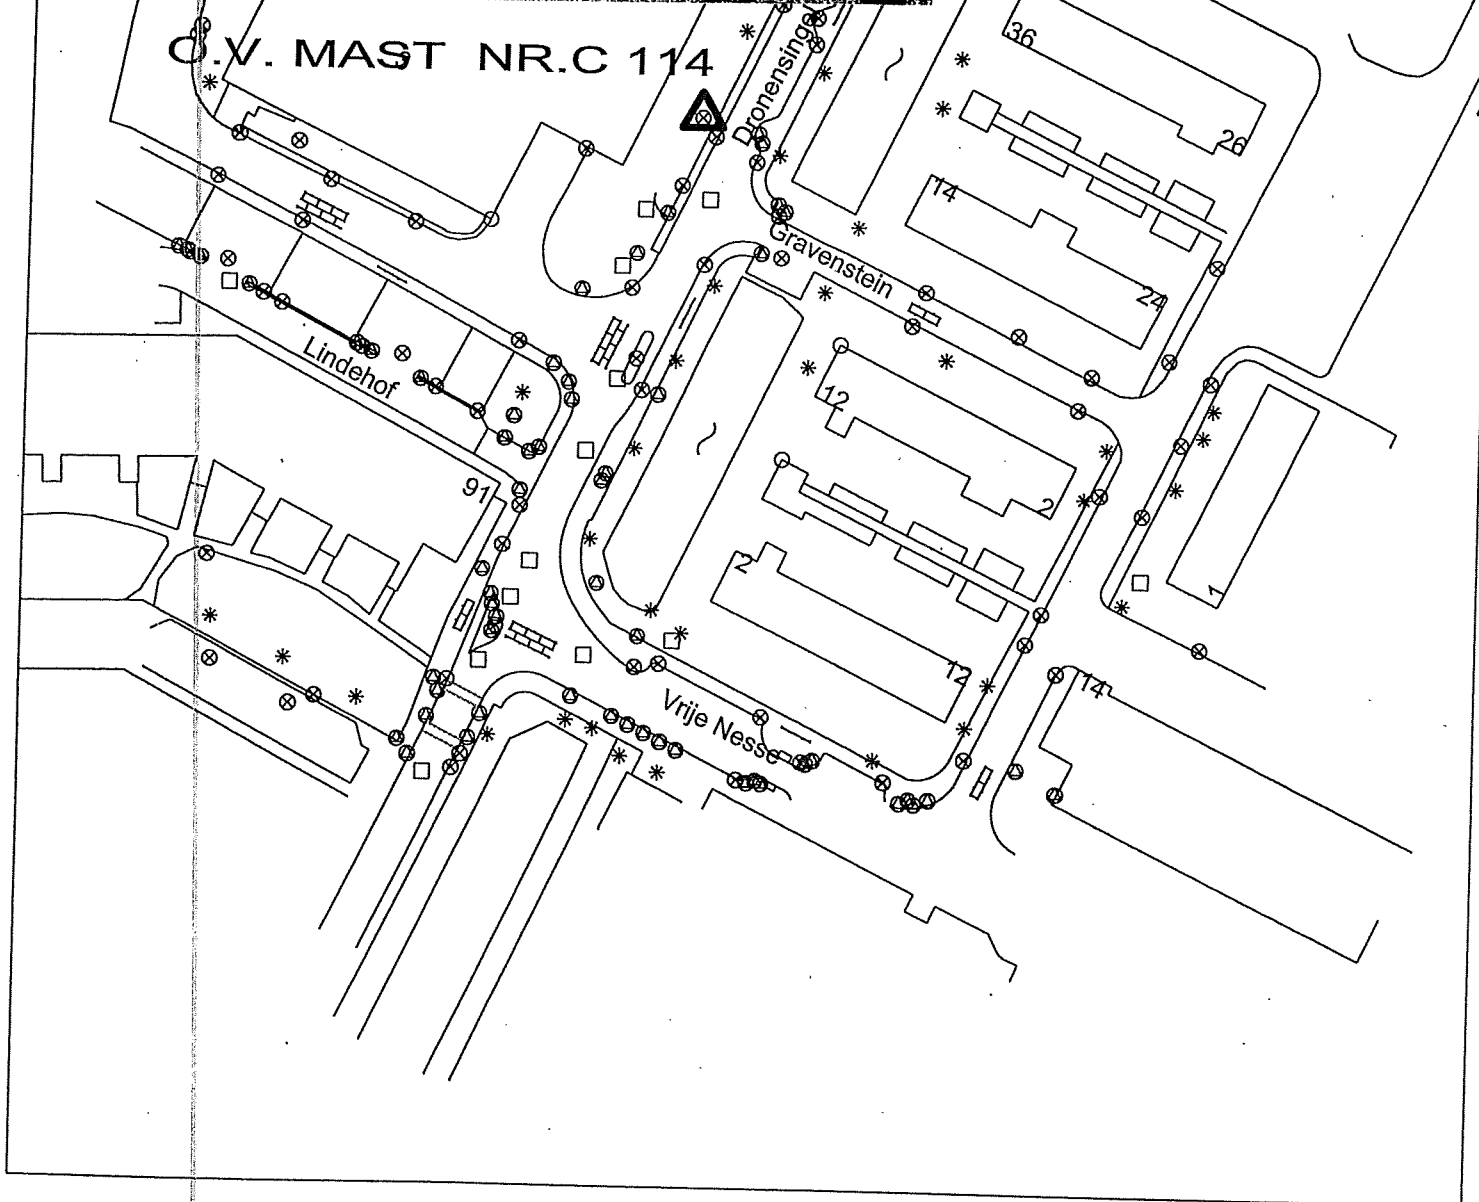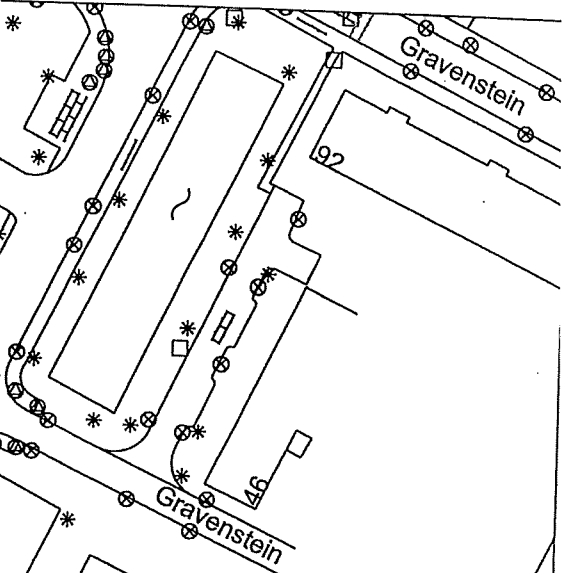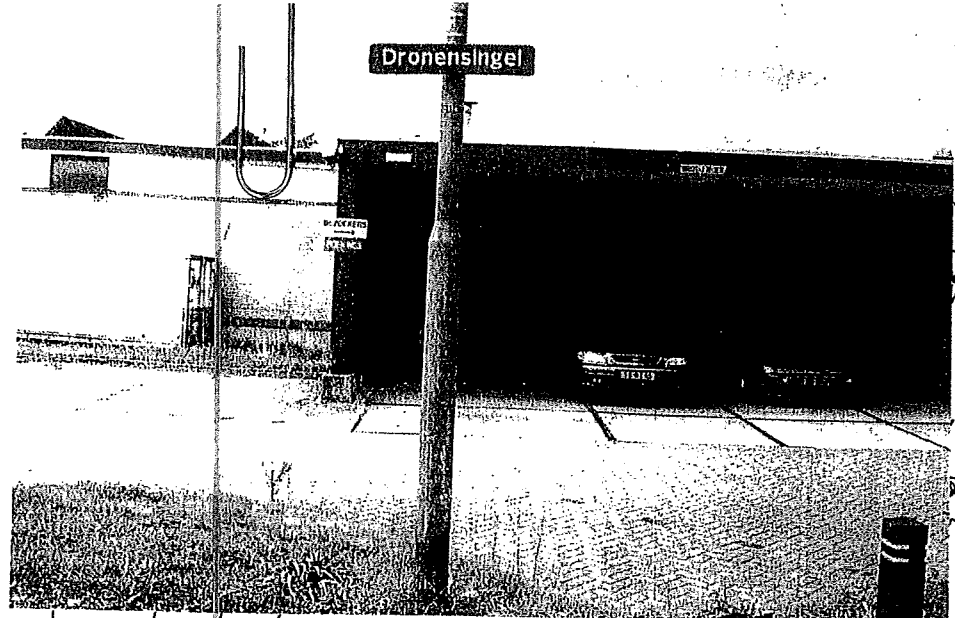

RECLAMELOCATIES


LOCATIE : B3
SCHAAL : 1 : 1000

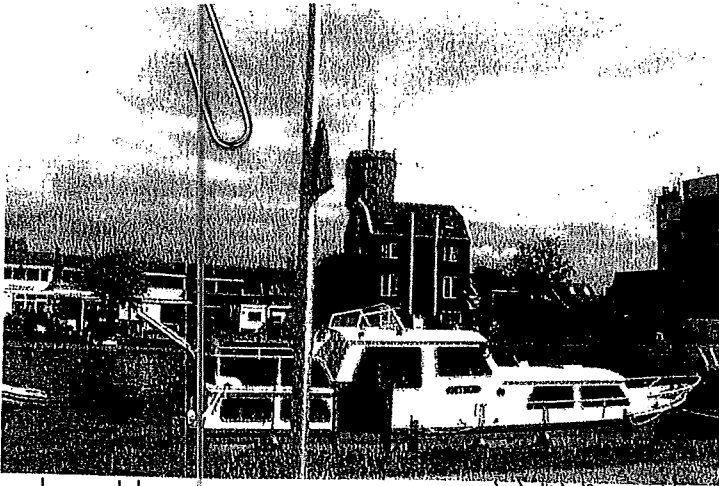

RECLAMELOCATIES


LOCATIE : B4

SCHAAL : 1 : 1000

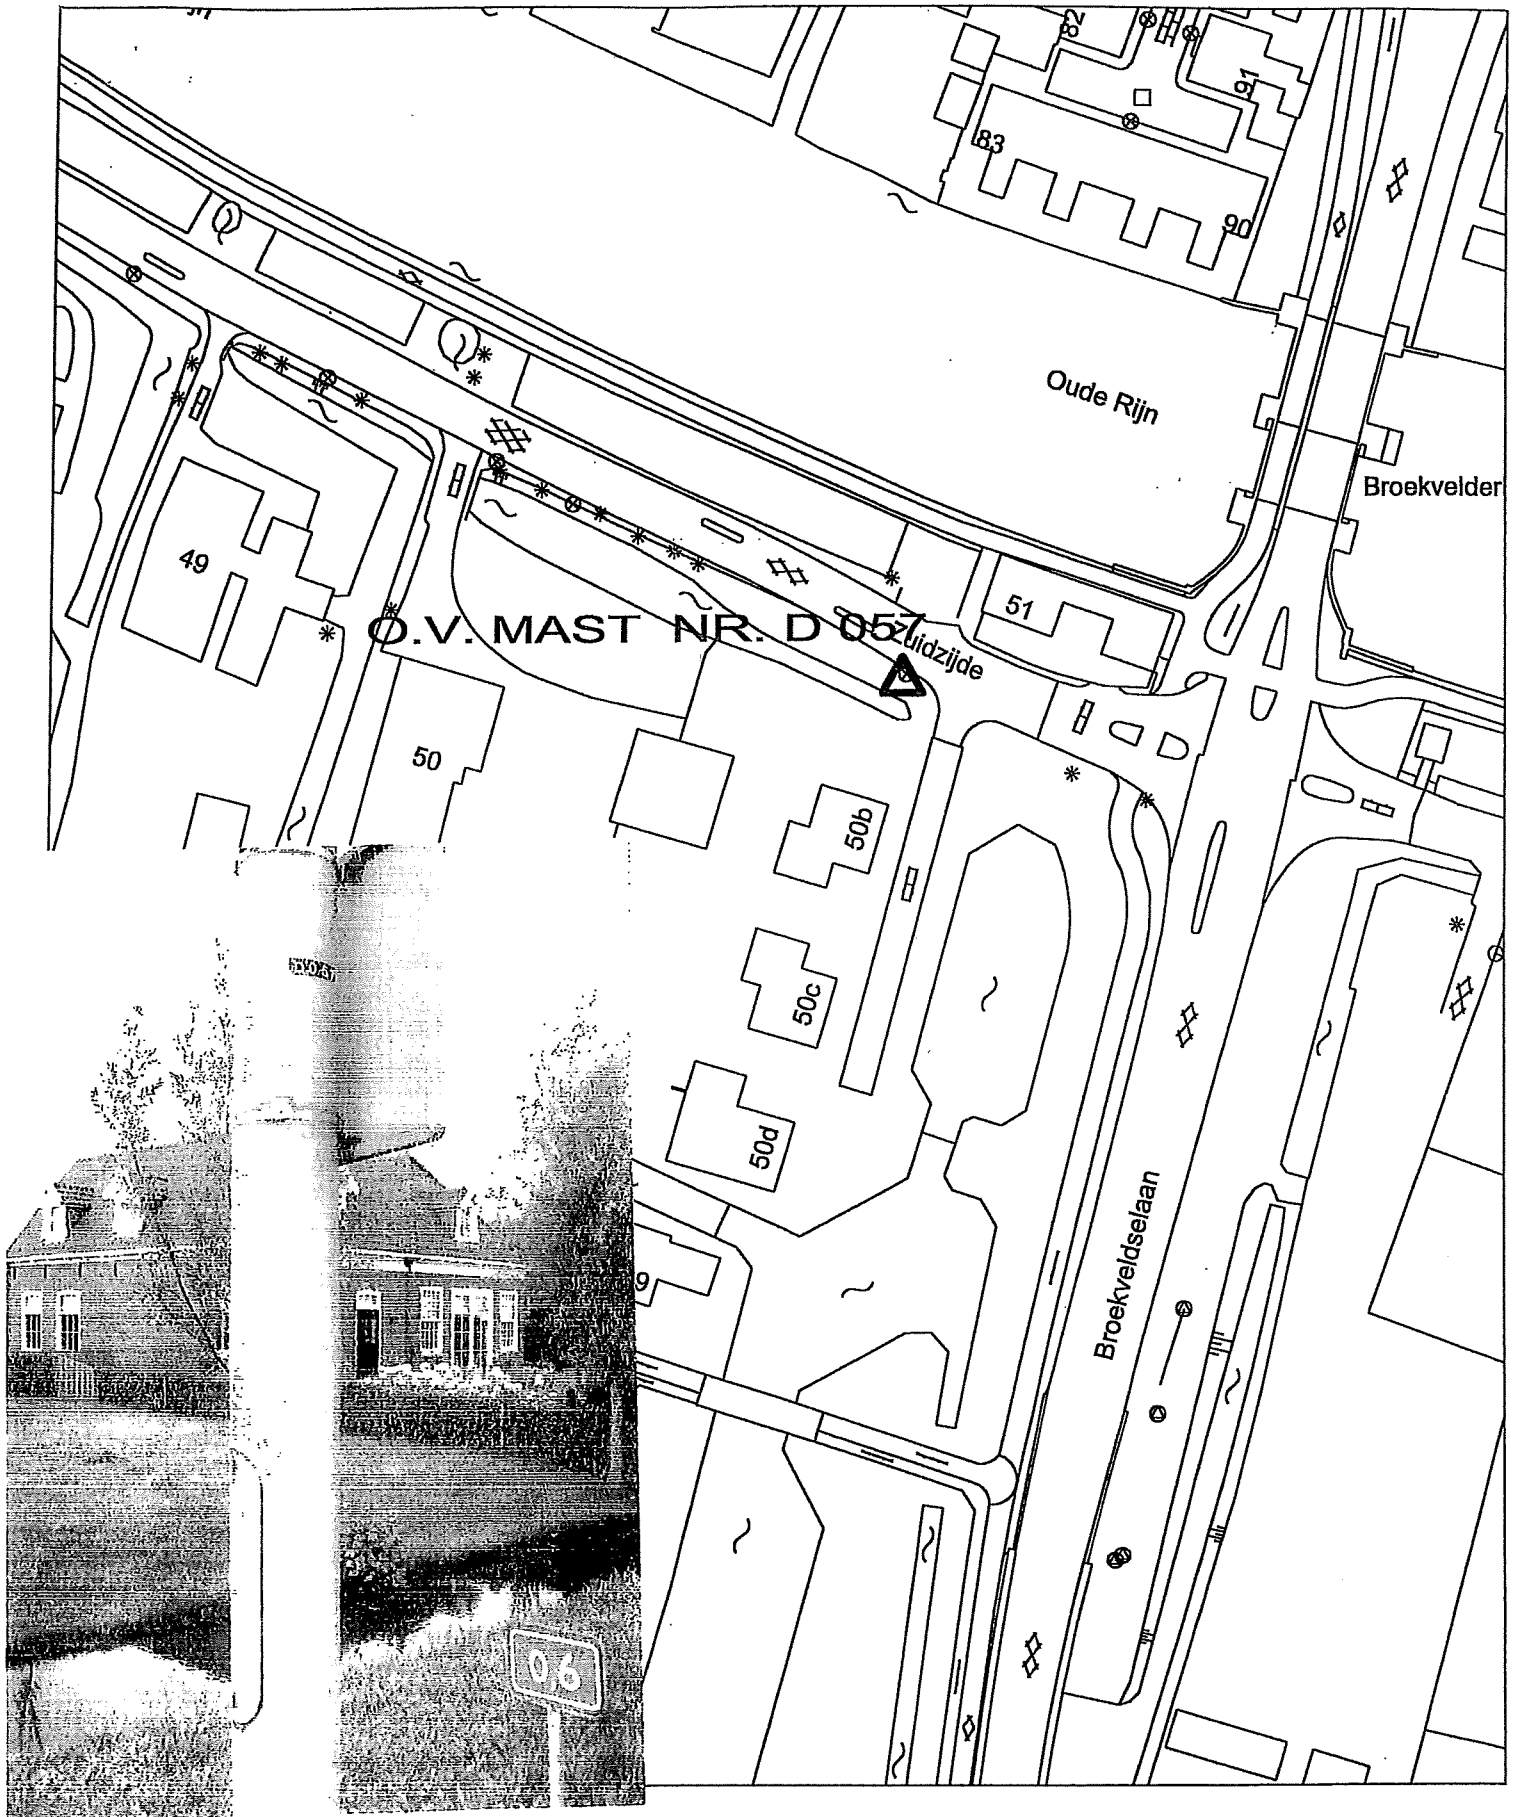

RECLAMELOCATIES


LOCATIE : B5 |
SCHAAL : 1 : 1000

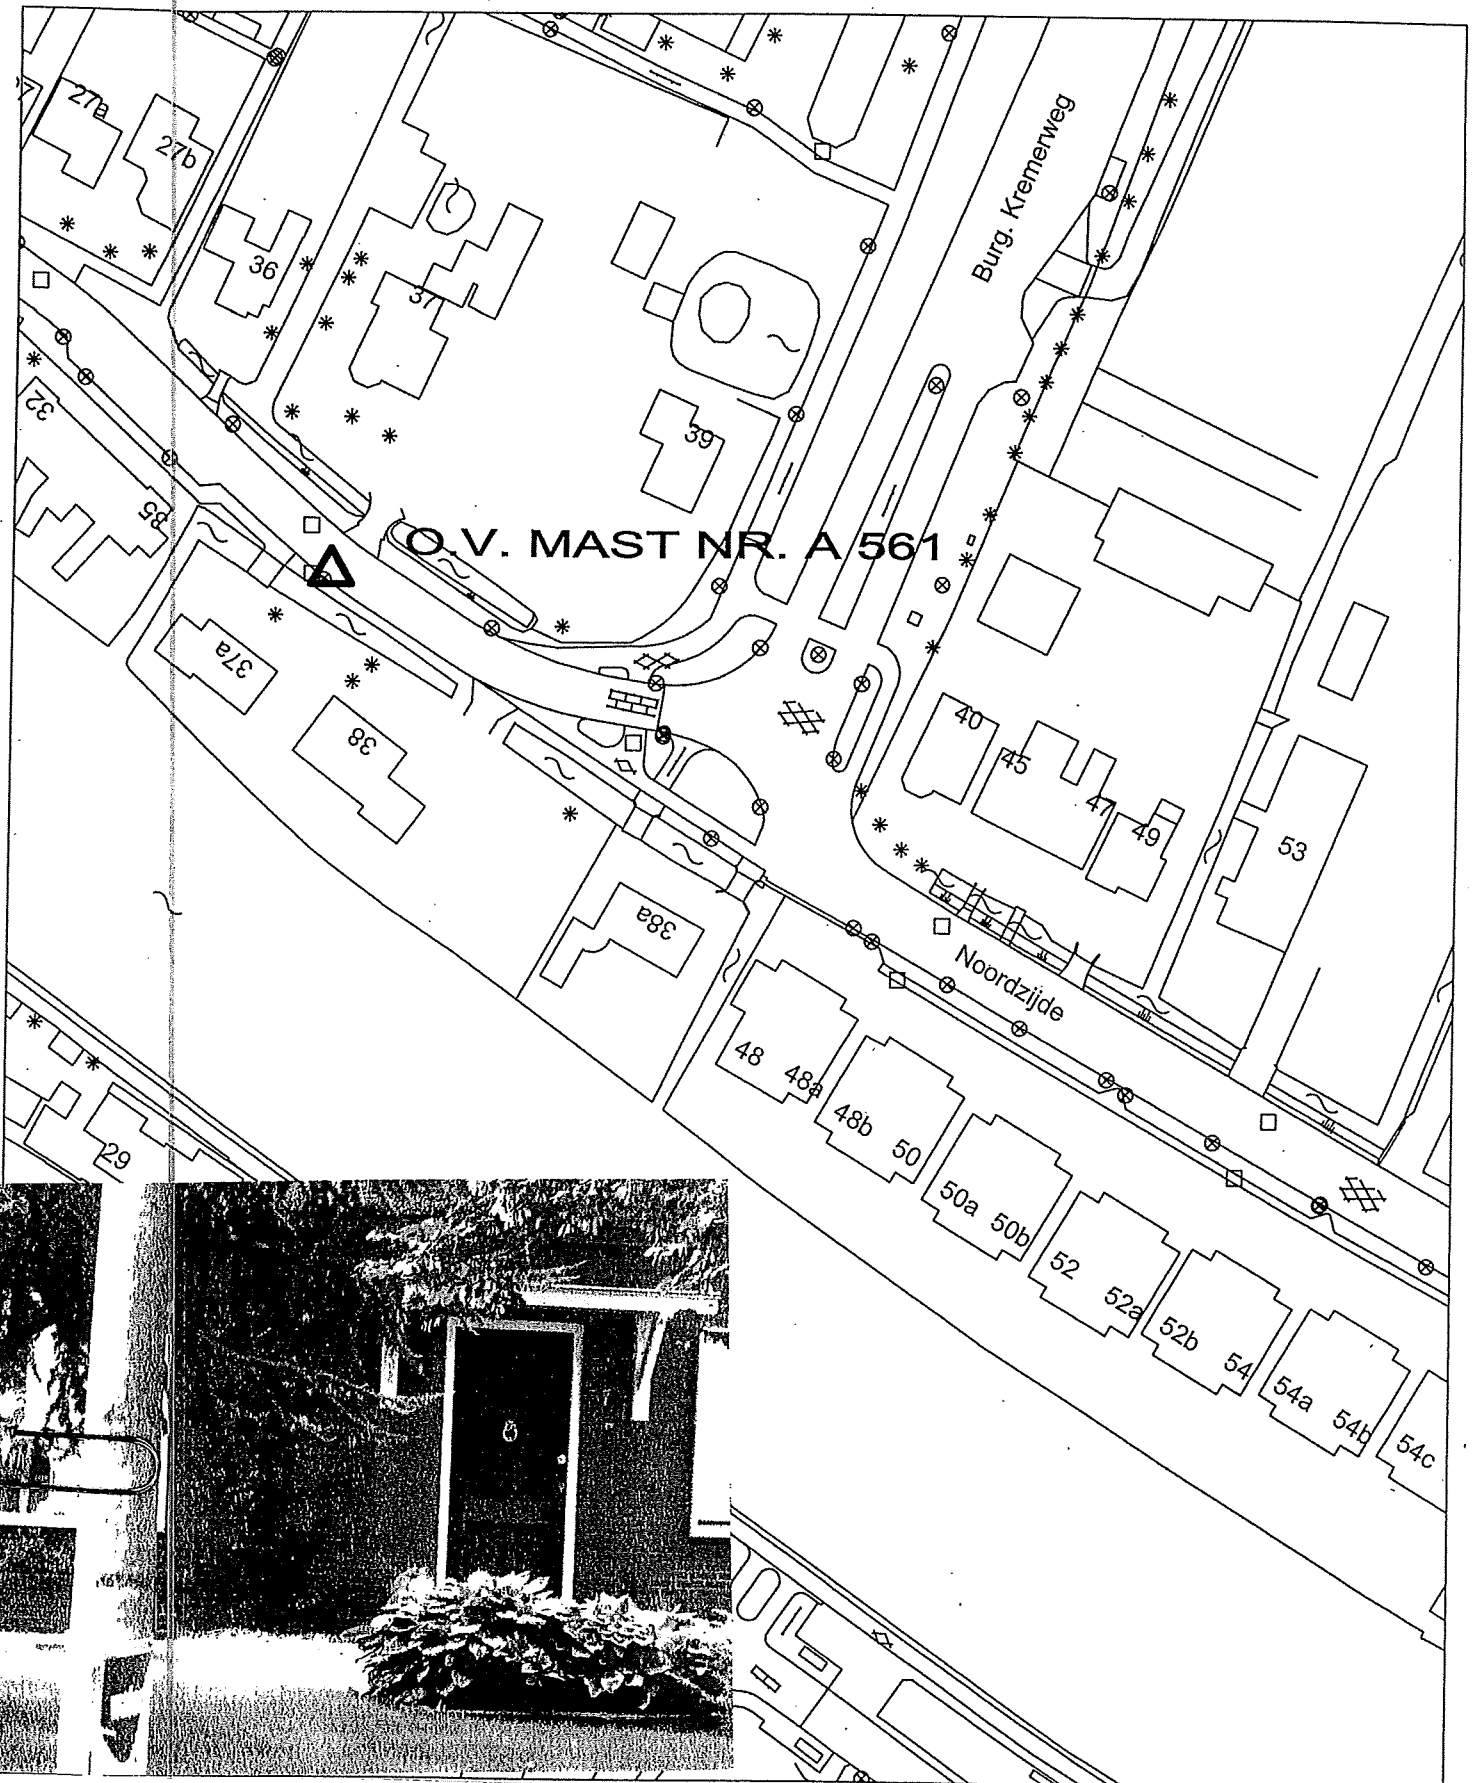

RECLAMELOCATIES

LOCATIE : B 6


SCHAAL : 1 : 1000

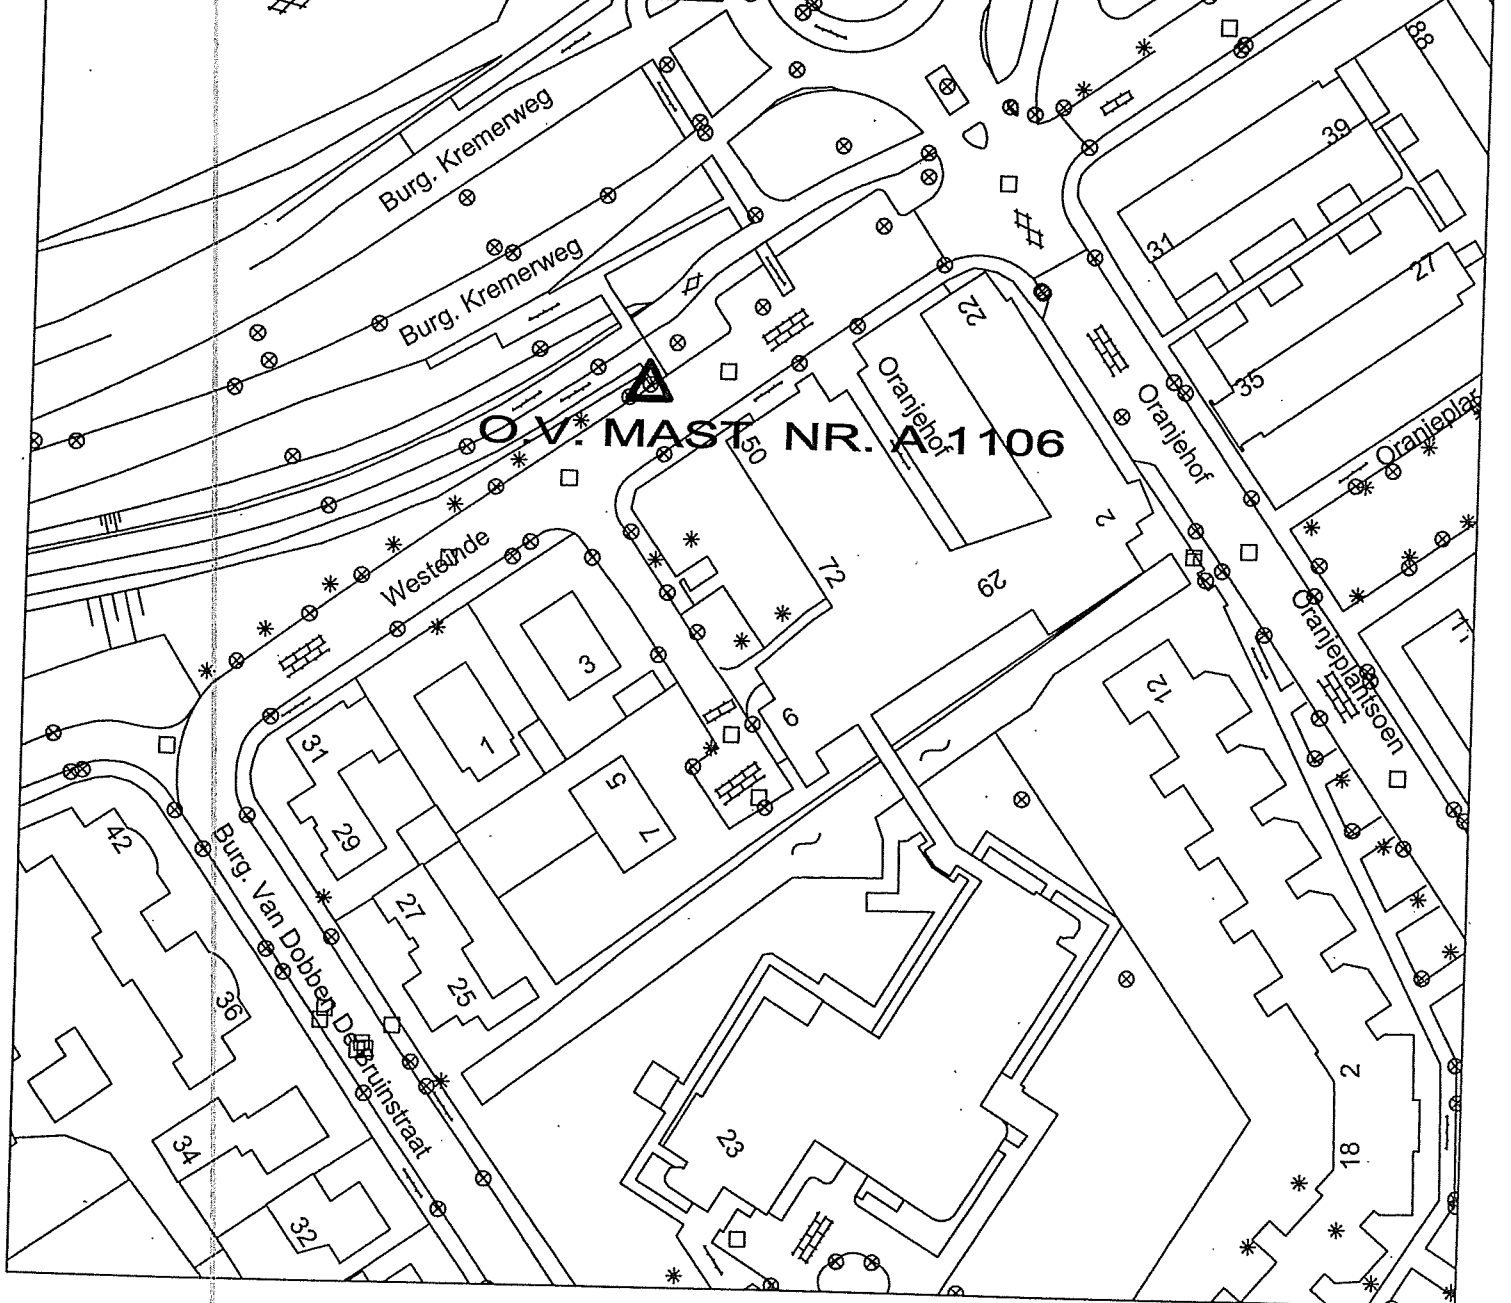

RECLAMELOCATIES


LOCATIE : B 7

SCHAAL : 1 : 1000

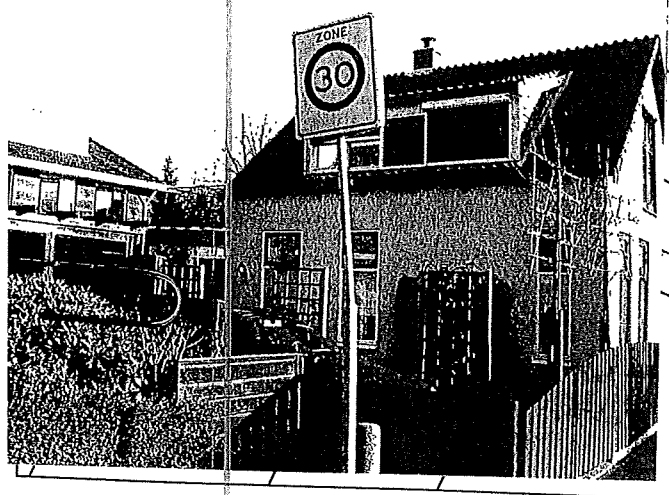


RECLAMELOCATIES

LOCATIE : B8
SCHAAL : 1 : 1000

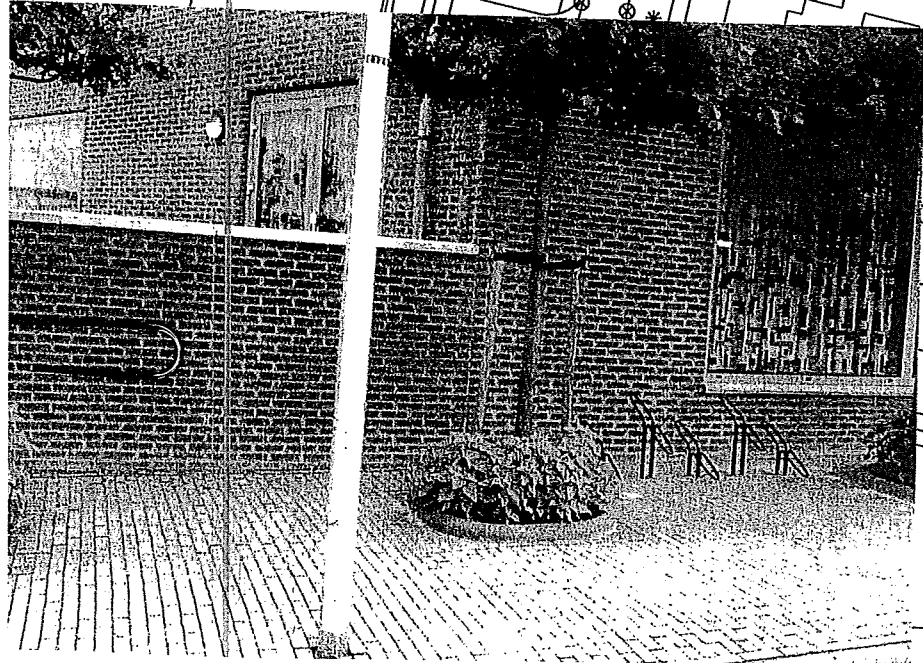

RECLAMELOCATIES

LOCATIE : B9
SCHAAL : 1 : 1000

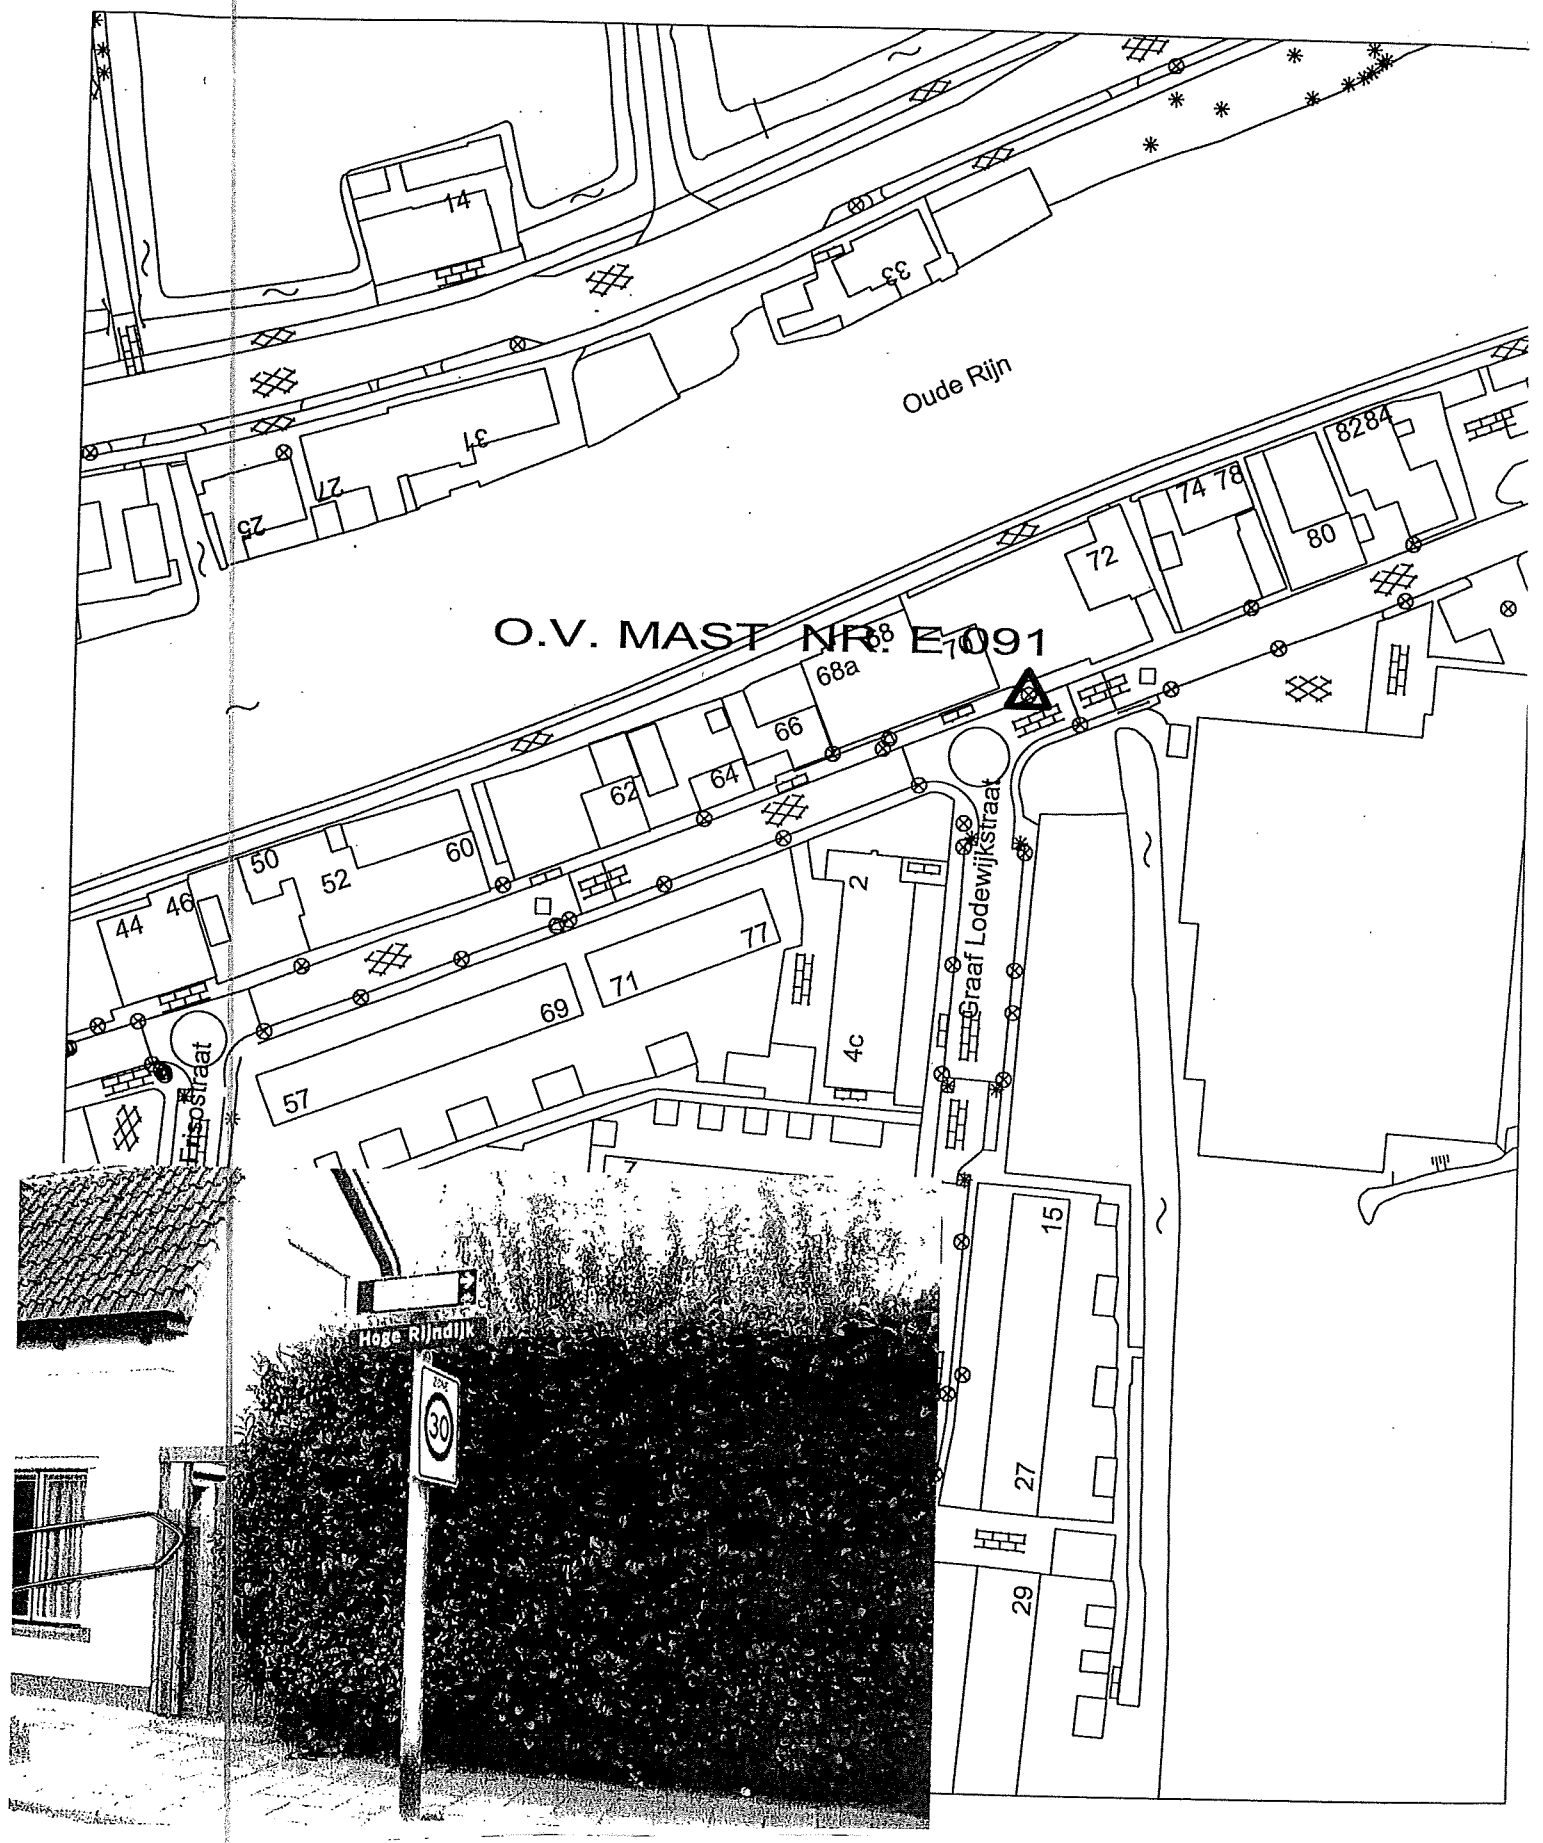

RECLAMELOCATIES

LOCATIE : B10
SCHAAL : 1 : 1000