




BODEGRAVEN 1:10.000

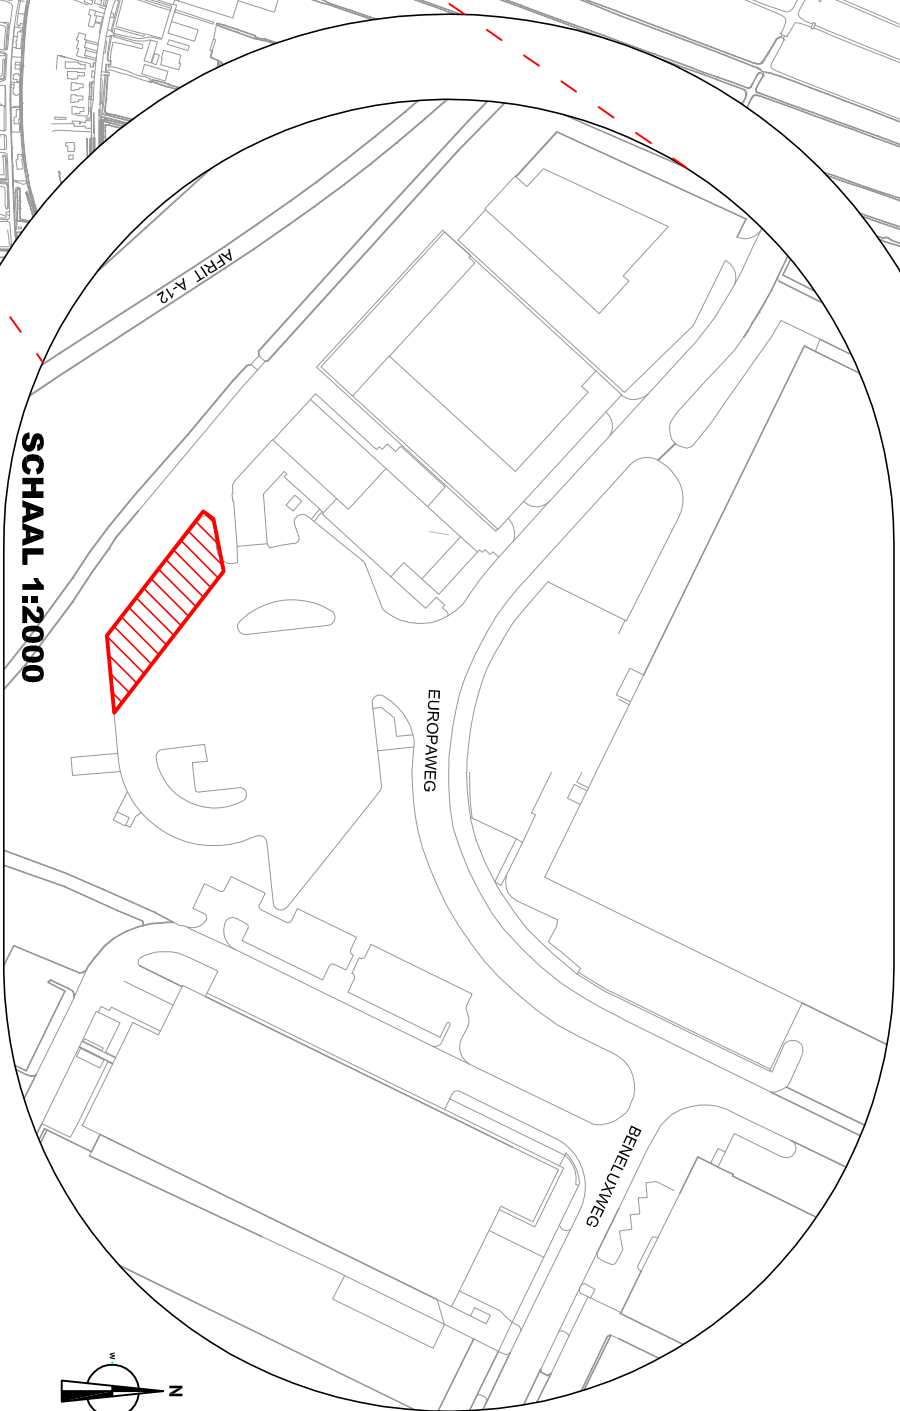

SCHAAI 1:2000



BEHOORT BIJ AANWIJZINGSBESLUIT "PARKEREN VOOR VOERTUIGEN MET IN WERKING ZIJNDE KOELAGGREGATEN" ALS BEDOELD IN EX ART. 5 : 8 LID 3 VAN DE A.P.V. "

Wijziging	Datum	Paraf	Omschrijving
A			
B			
C			



Adres : Raadhuisplein 1, 2411 8D te Bodegraven
 Postadres : Raadhuisweg 3, 2811 HT te Reeuwijk
 Telefoon : Postbus 401, 2410 AK te Bodegraven
 : 0172 - 522 522
 Fax : 0172 - 522 999
 Internet : www.bodegraven-reeuwijk.nl

Projectnaam		Schaal	Formaat	Datum
PARKEREN VOERTUIGEN MET KOELAGGREGATEN		DIV.	A-3	16-10-12
Onderdeel	AANWIJZINGSBESLUIT	Getekend	Gecontroleerd	Afdeling
		N.D.		R&B
		Besteknummer	Tekeningnummer	
		n.v.t.	V-2012-101	