


NEURON

Stroomlijnen

Stroomlijnen Rapport

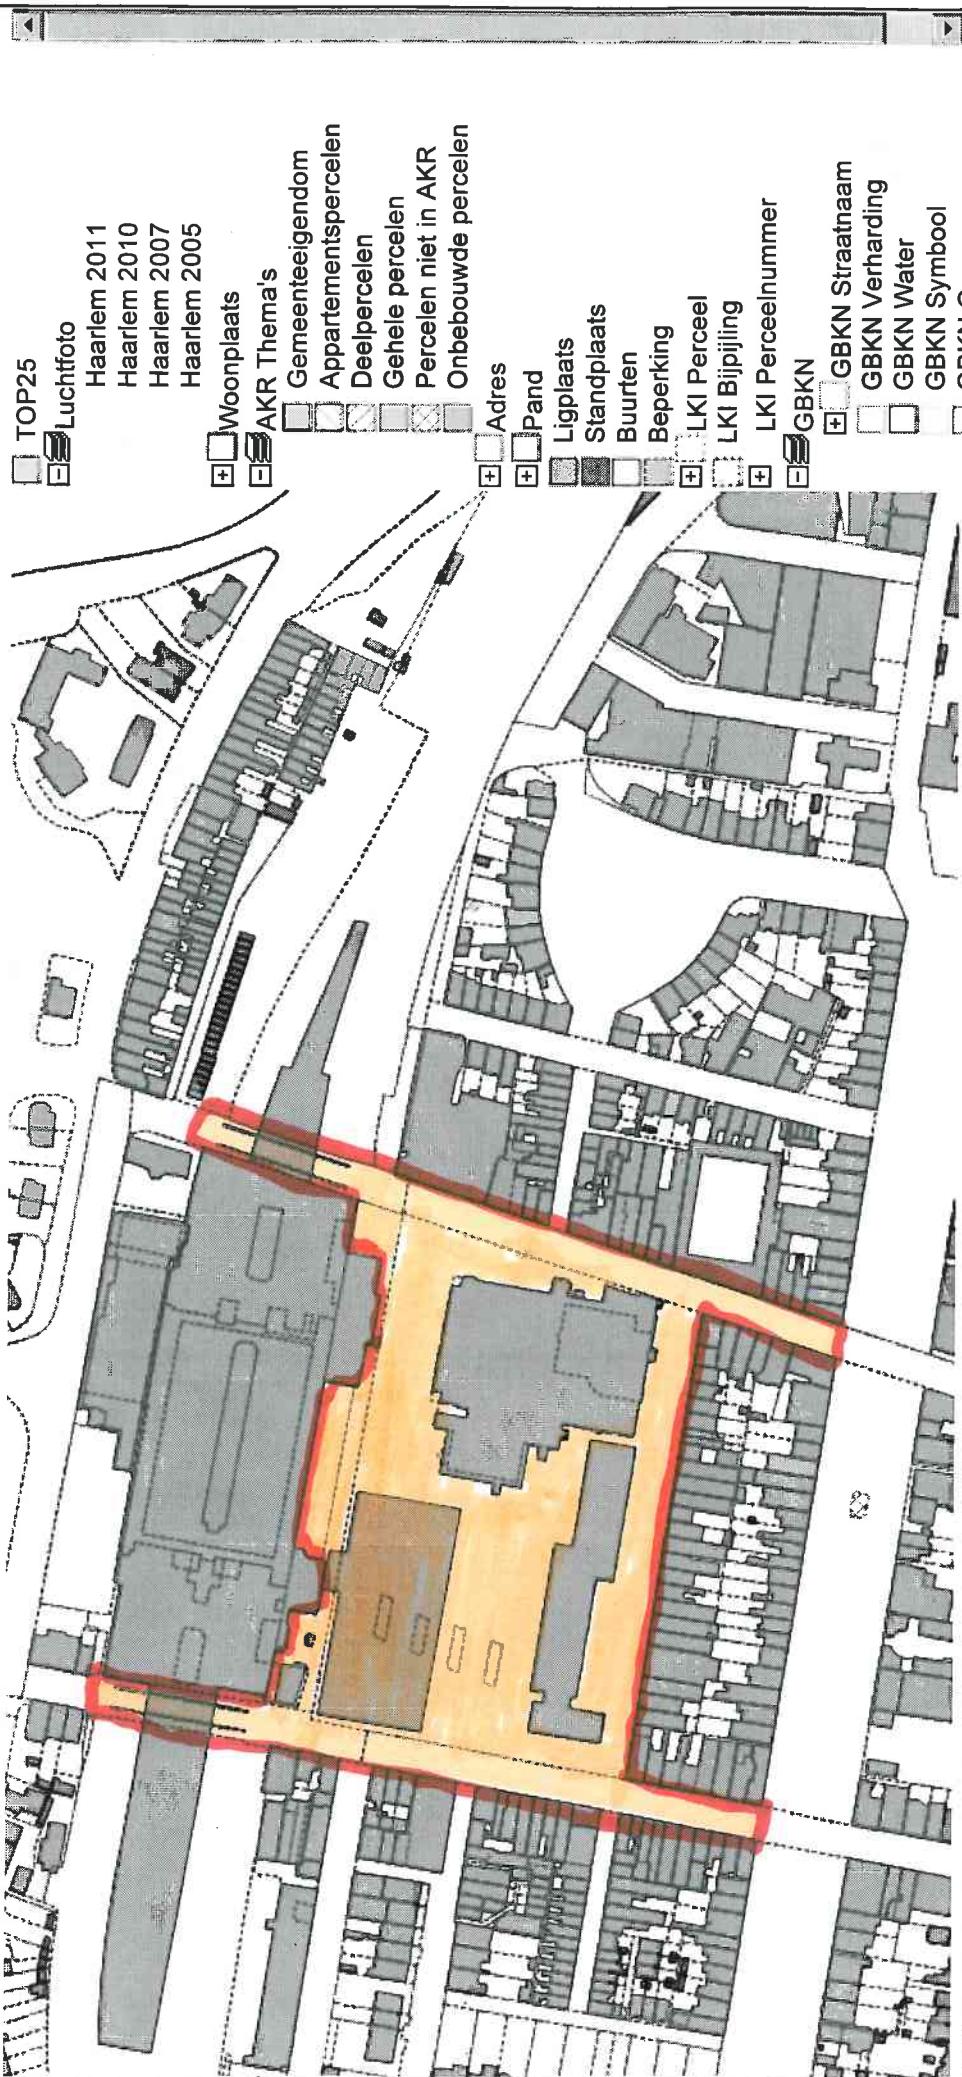

Aan dit uittreksel mogen geen maten worden ontleend.

Stationsplein-Zuid

Schaal 1:3020
Datum: 20 juni 2012