


Overzicht van de kaarten
(per december 2014)

| | |
|-------------|-------------------------------|
| Bijlage 1 | Winkelcentrum Diemerplein |
| Bijlage 2 | Winkelcentrum Gruttoplein |
| Bijlage 3 | Winkelcentrum De Kruidenhof |
| Bijlage 4 | Metrostation/NS Diemen-Zuid |
| Bijlage 5 | NS Diemen-Centrum |
| Bijlage 6 | Metrostation Verrijn Stuart |
| Bijlage 6 A | Rode Kruislaan |
| Bijlage 7 | Losloopplaatsen honden |
| Bijlage 8 | Bebouwde kom Diemen |
| Bijlage 9 | Vergunningsplicht ligplaatsen |

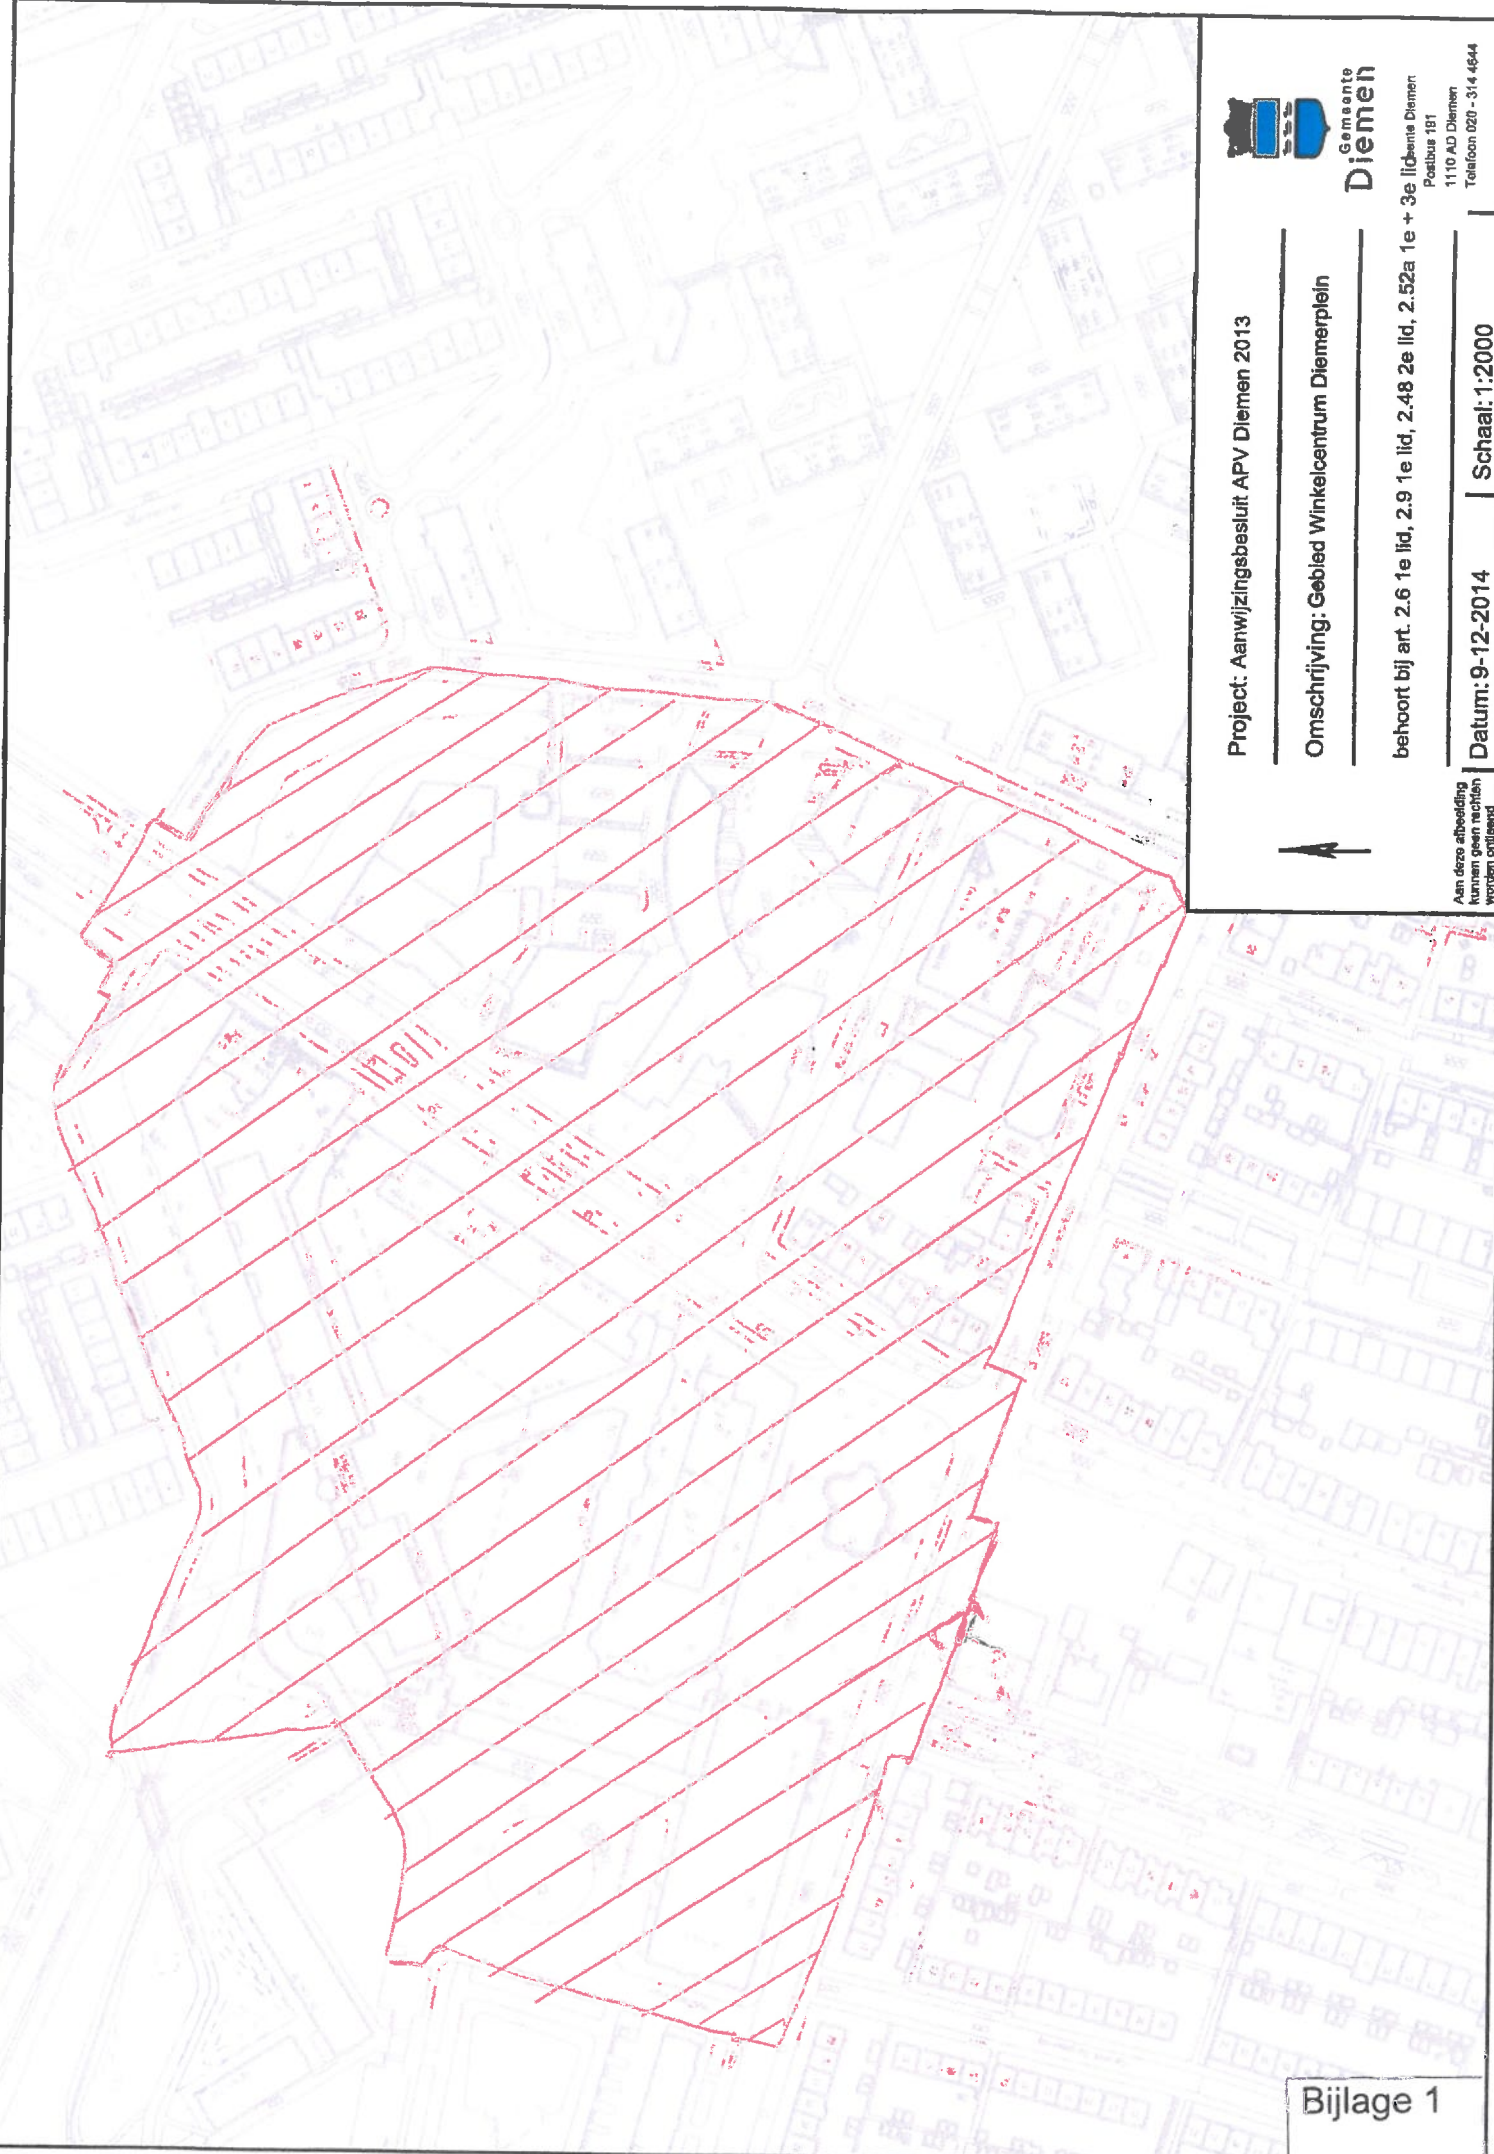

Project: Aanwijzingsbesluit APV Diemen 2013

Omschrijving: Gebied Winkelcentrum Diemerplein

behoort bij art. 2.6 1e lid, 2.9 1e lid, 2.48 2e lid, 2.52a 1e + 3e lid gemeente Diemen




**Gemeente
Diemen**

Postbus 181
1110 AD Diemen
Telefoon 020 - 314 4644



Aan deze afbeelding
kunnen geen rechten
worden ontleend

Datum: 9-12-2014 | **Schaal: 1:2000**

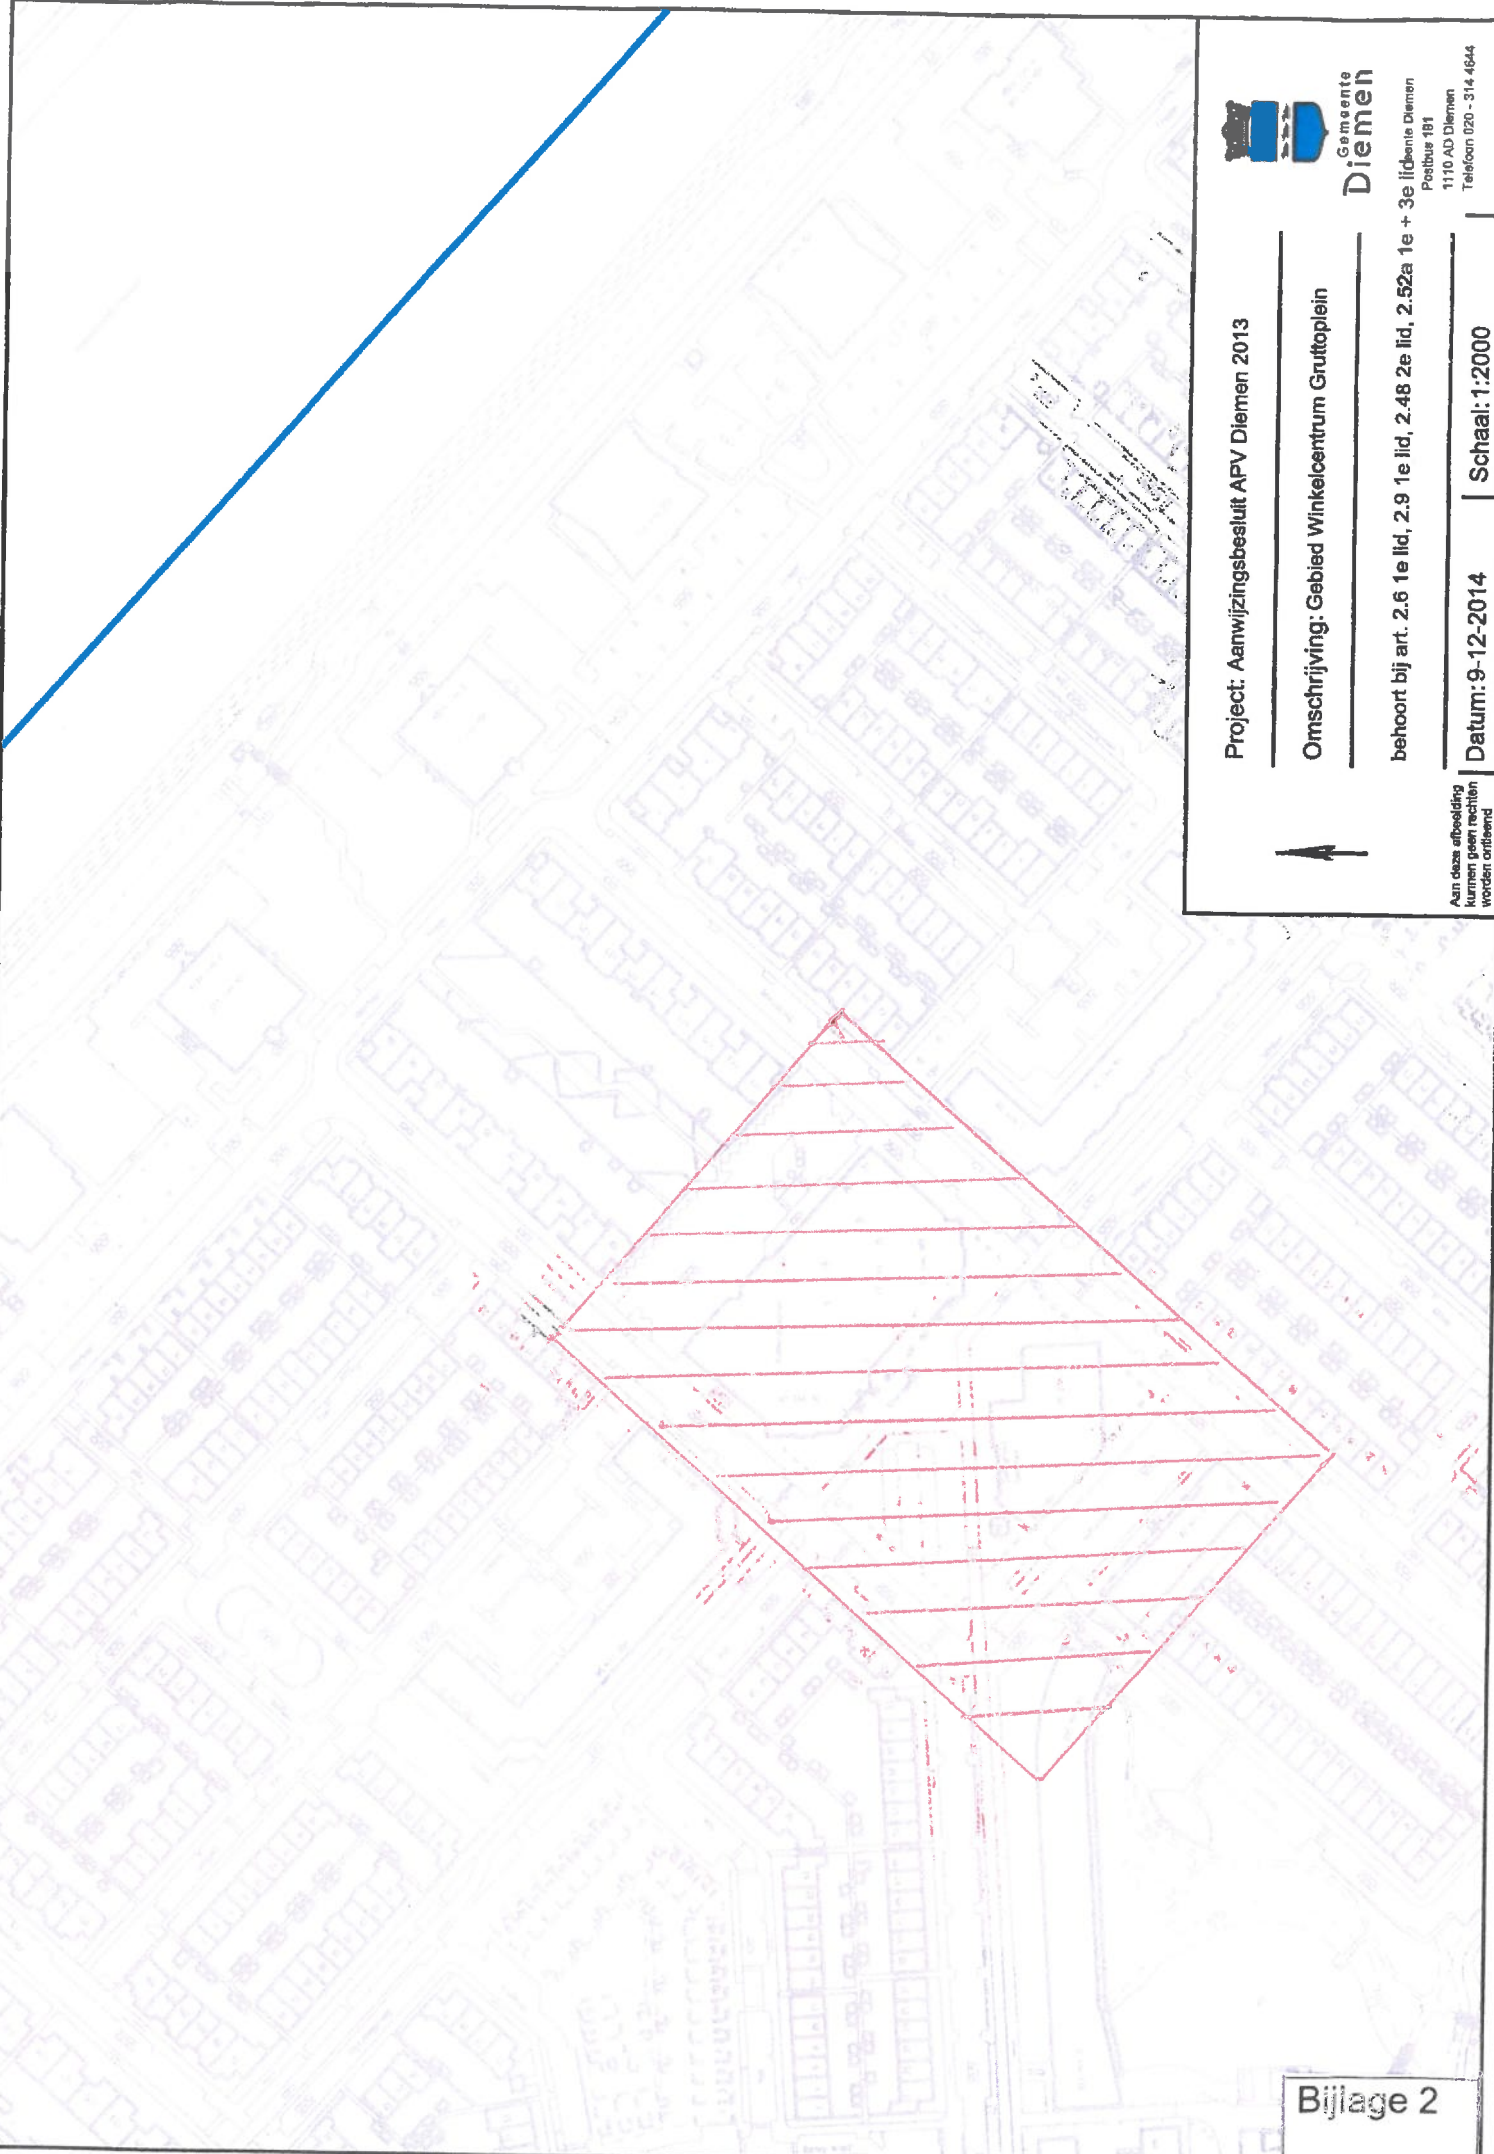

Gemeente
Diemen

1110 AD Diemen
Postbus 191
Telefoon 020 - 314 4644

Project: Aanwijzingsbesluit APV Diemen 2013


Omschrijving: Gebied Winkelcentrum Gruttoleijn

behoort bij art. 2.6 1e lid, 2.9 1e lid, 2.48 2e lid, 2.52a 1e + 3e lid

Datum: 9-12-2014 | **Schaal: 1:2000**



Aan deze afbeelding
kunnen geen rechten
worden ontleend

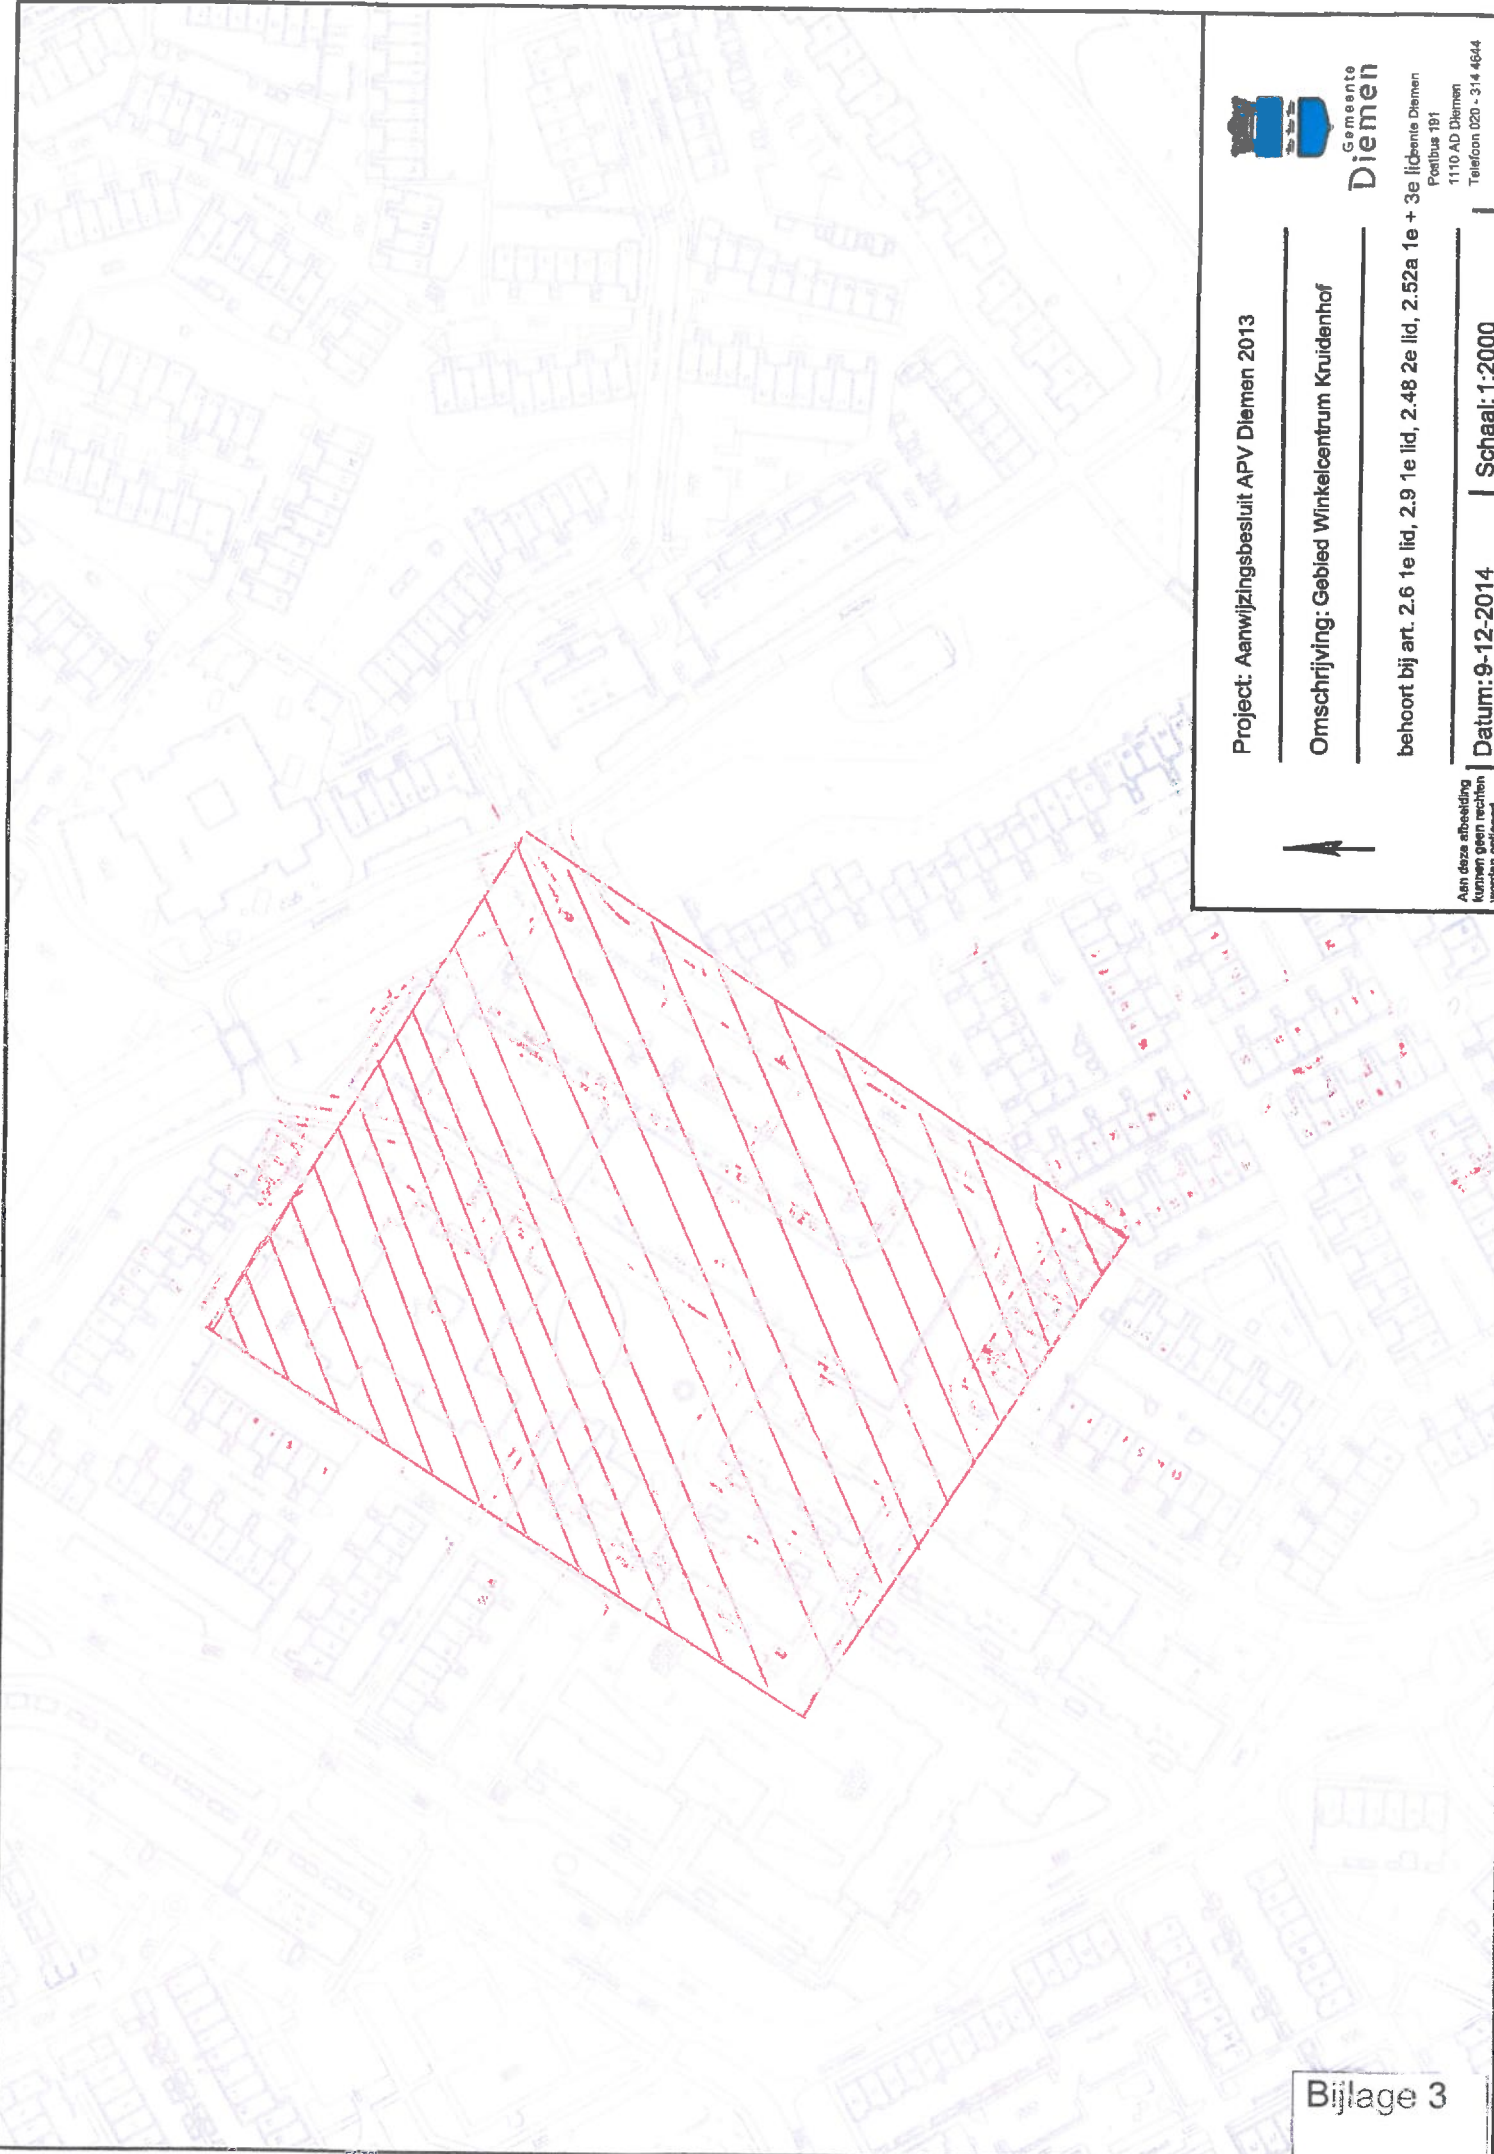

Project: Aanwijzingsbesluit APV Diemen 2013

Omschrijving: Gebied Winkelcentrum Kruidenhof

behoort bij art. 2.6 1e lid, 2.9 1e lid, 2.48 2e lid, 2.52a 1e + 3e lid gemeente Diemen

Datum: 9-12-2014


Schaal: 1:2000



Gemeente
Diemen

Postbus 191
1110 AD Diemen
Telefoon 020 - 314 4644

Aan deze afbeelding
kunnen geen rechten
worden ontleend

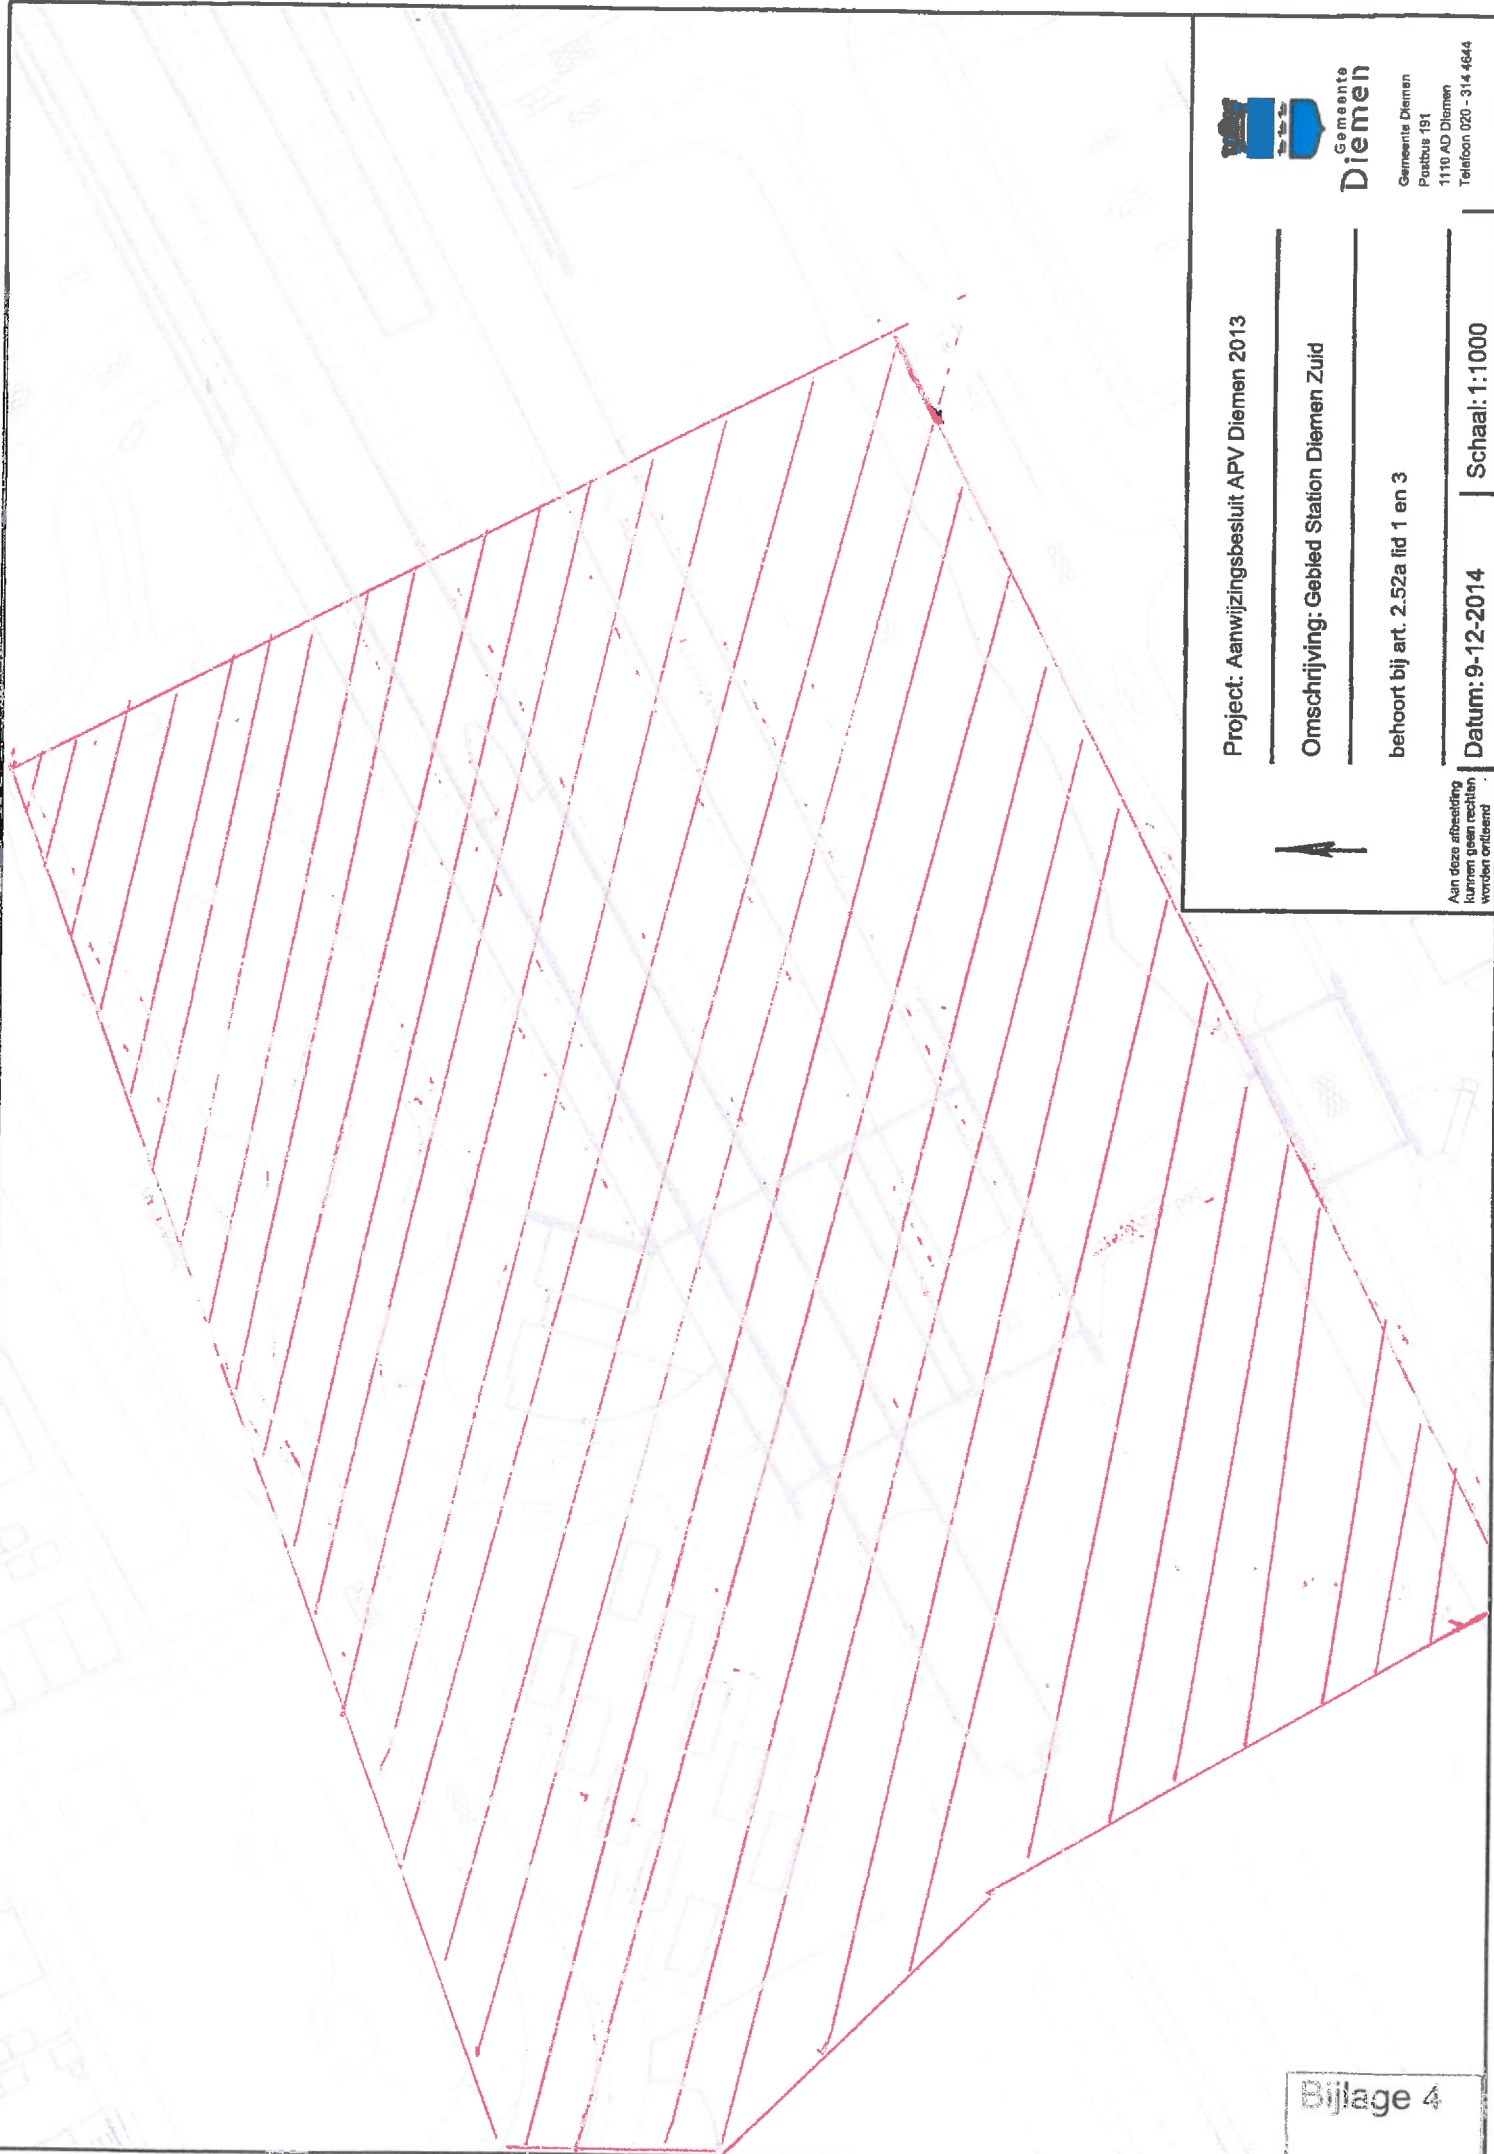

Aan deze afbeelding
kunnen geen rechten
worden ontleend

Project: Aanwijzingsbesluit APV Diemen 2013

Omschrijving: Gebied Station Diemen Zuid

behoort bij art. 2.52a lid 1 en 3


Datum: 9-12-2014

Schaal: 1:1000



**Gemeente
Diemen**

Gemeente Diemen
Postbus 191
1110 AD Diemen
Telefoon 020 - 314 4644

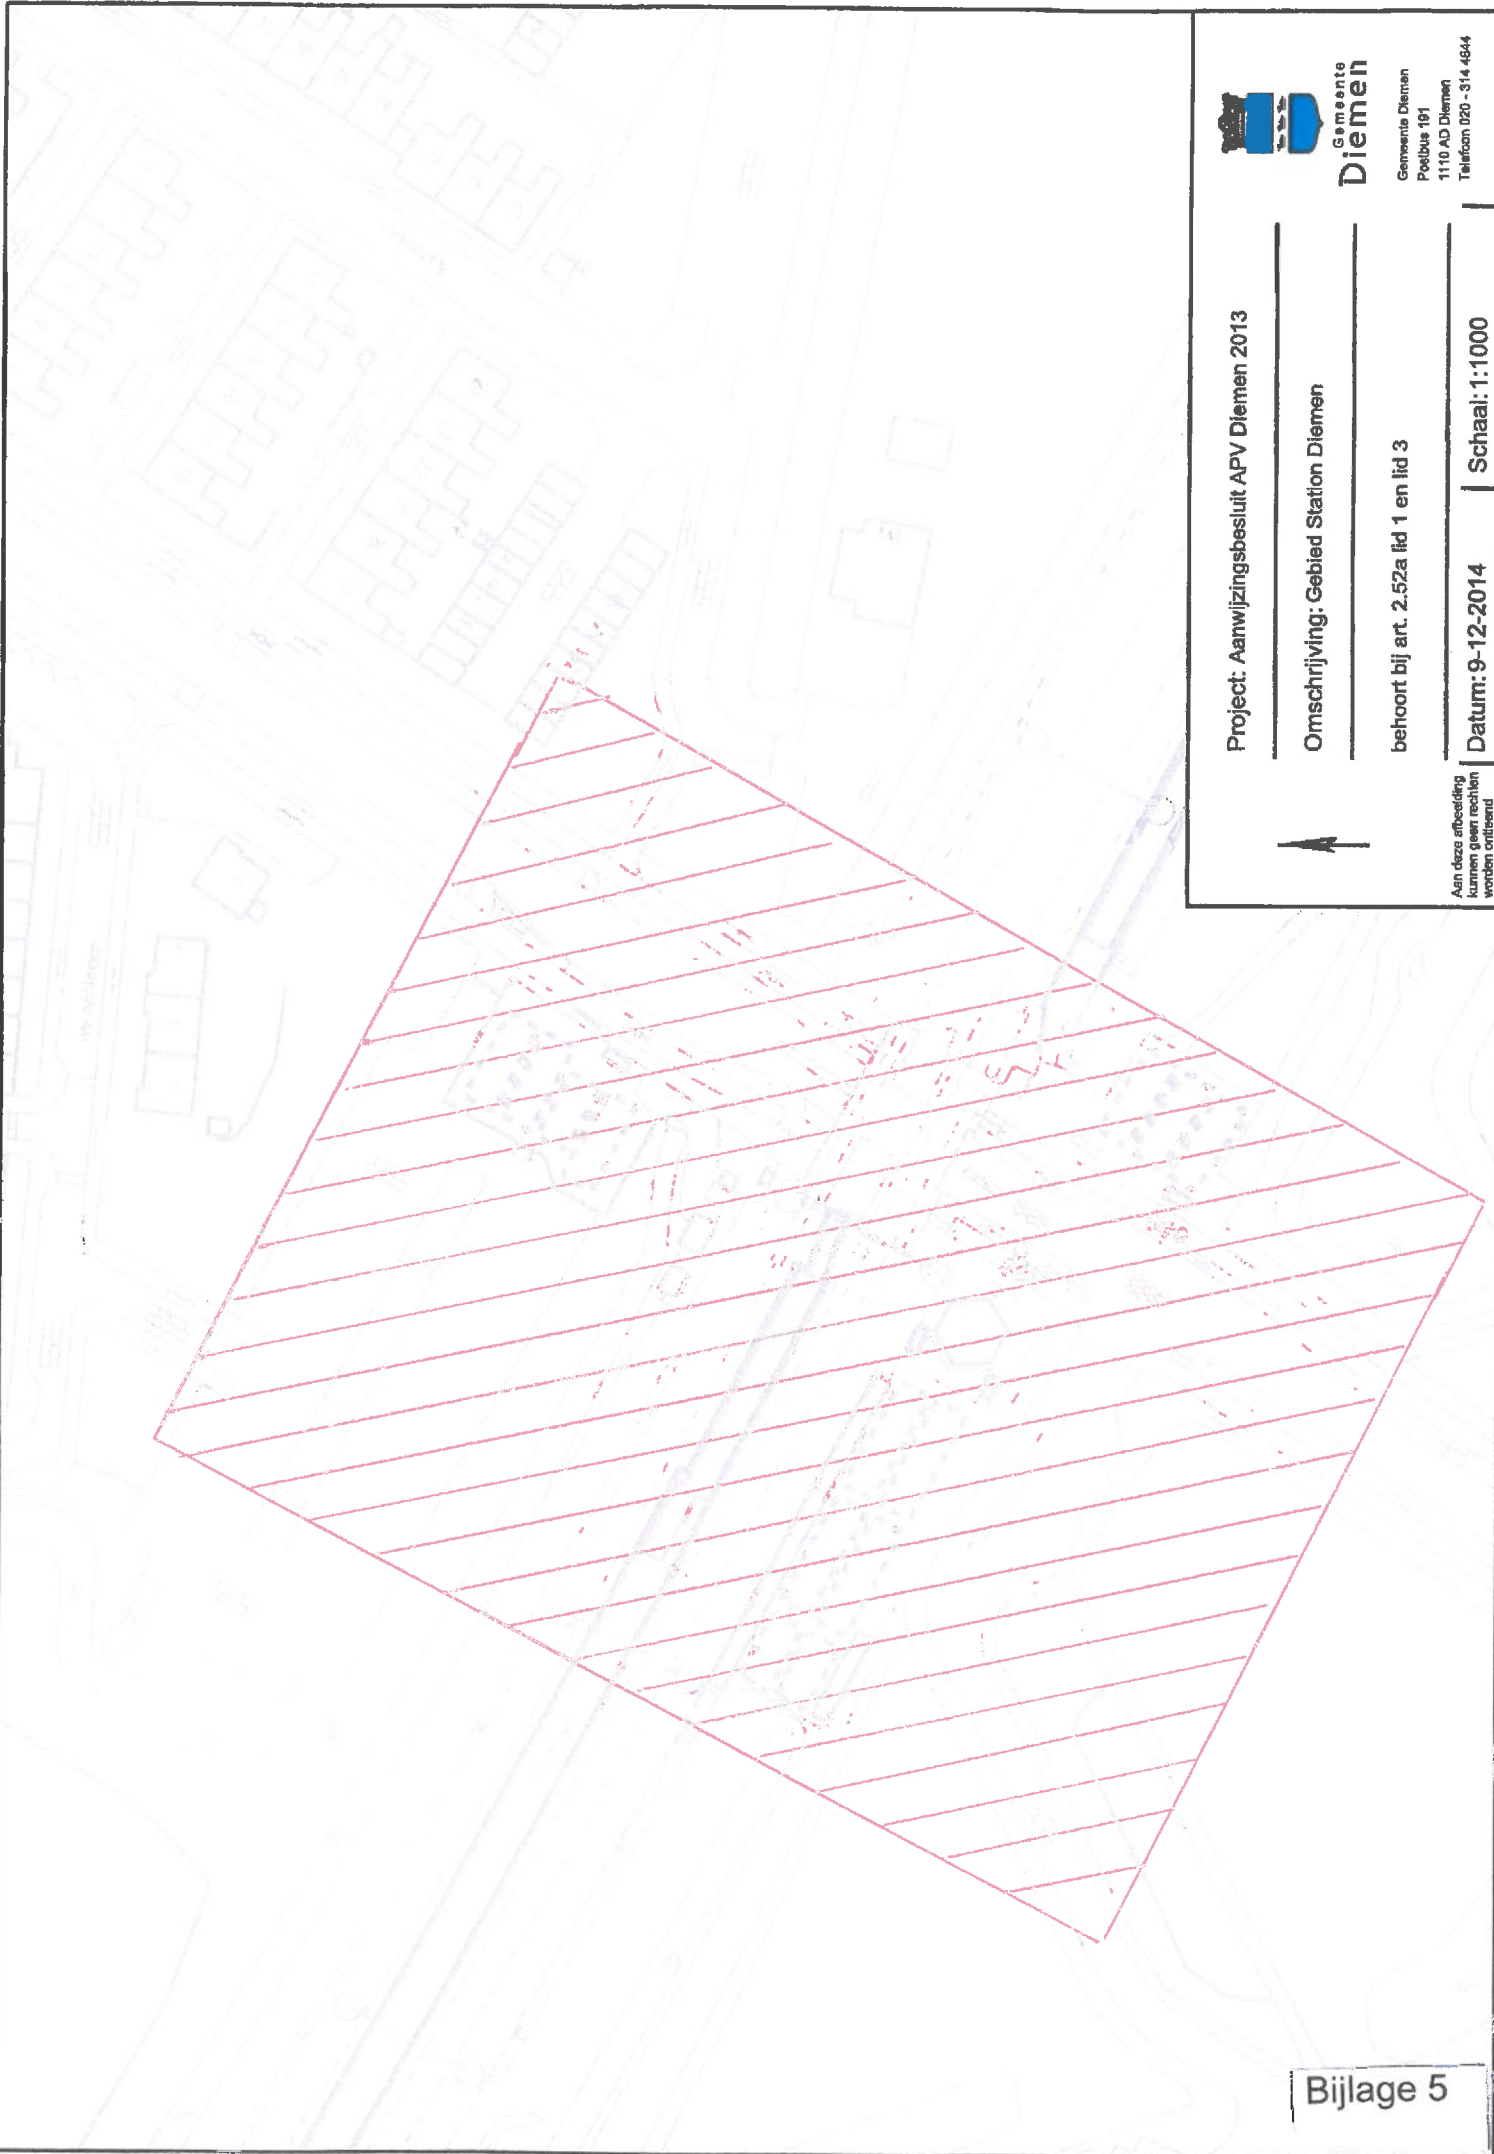

Project: Aanwijzingsbesluit APV Diemen 2013

Omschrijving: Gebied Station Diemen

behoort bij art. 2.52a lid 1 en lid 3

Datum: 9-12-2014


Schaal: 1:1000



Gemeente
Diemen

Gemeente Diemen
Poebus 191
1110 AD Diemen
Telefoon 020 - 314 4844

Aan deze afbeelding
kunnen geen rechten
worden ontleend

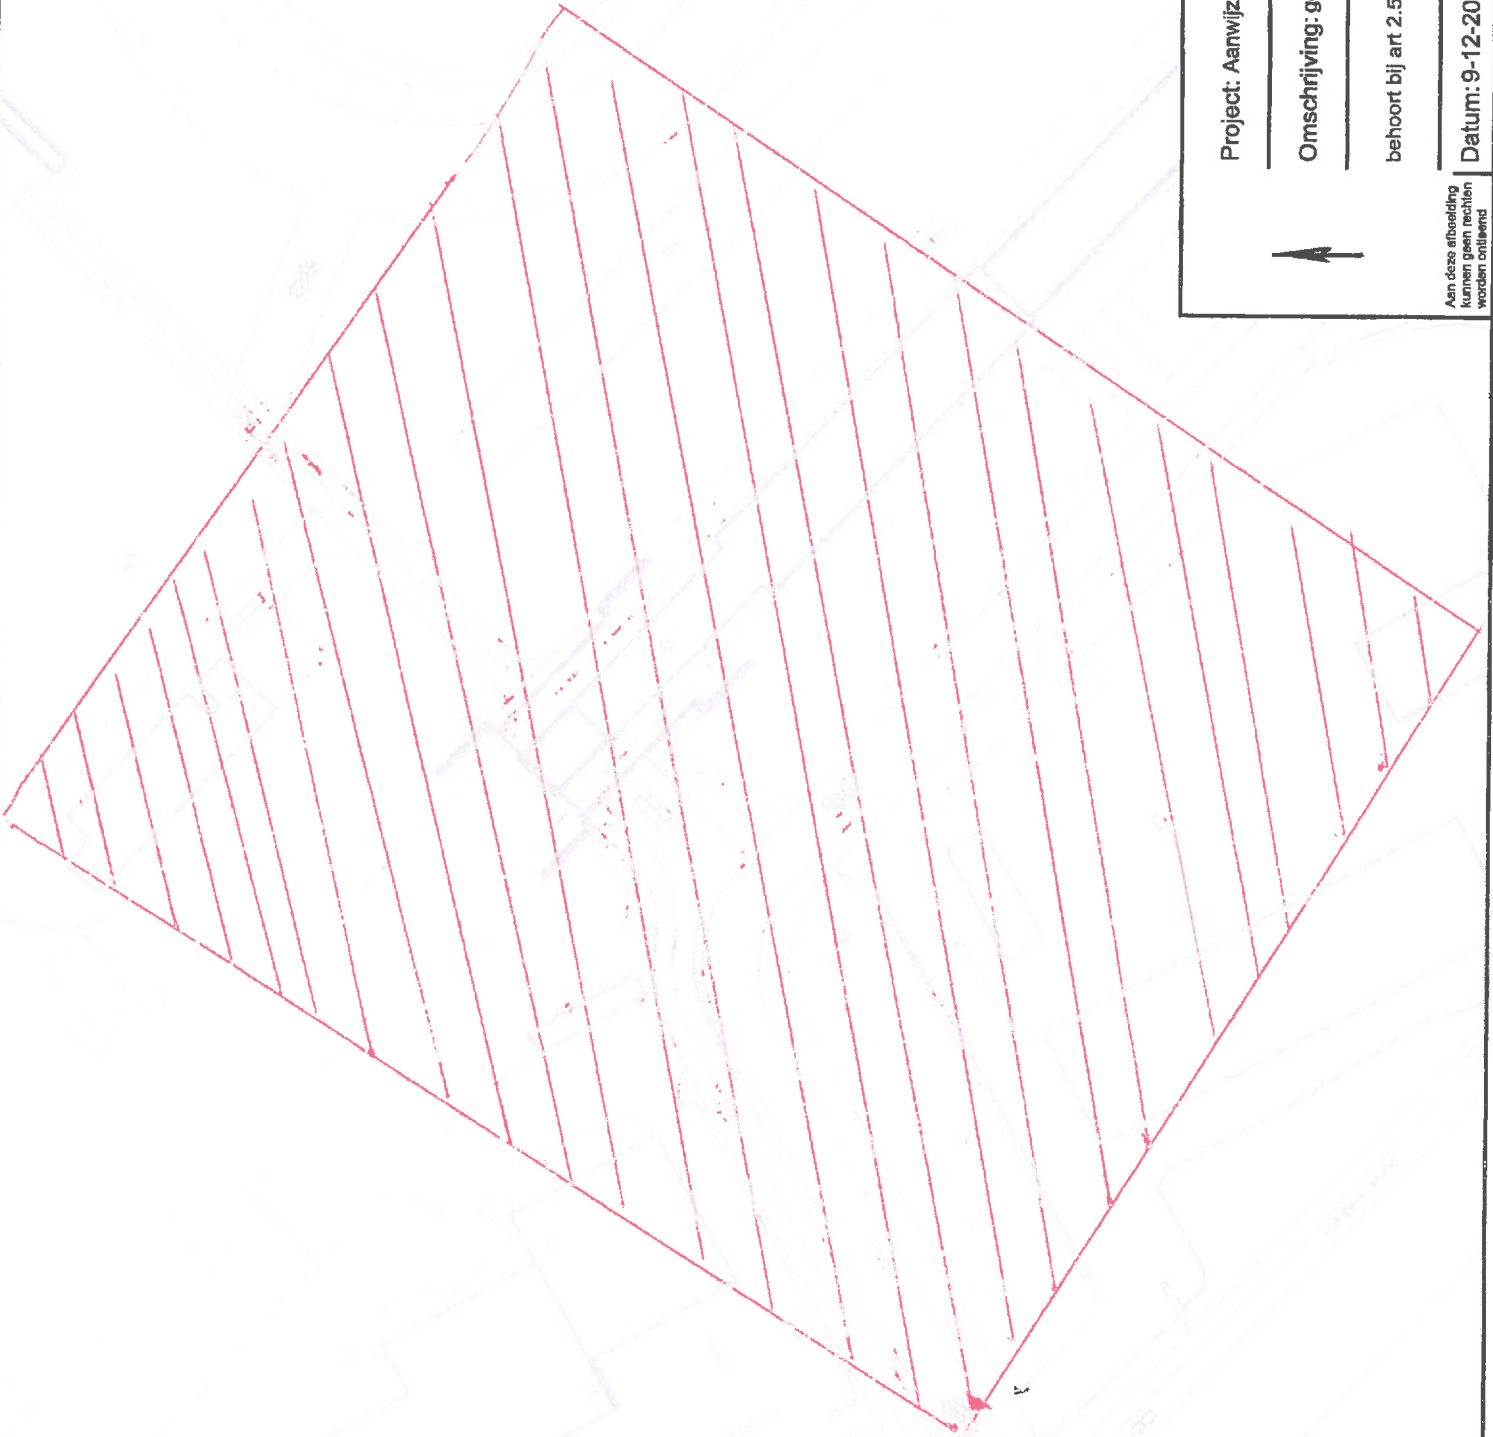

Project: Aanwijzingsbesluit APV Diemen 2013

Omschrijving: gebied Metrostation Verrijn Stuart

behoort bij art 2.52a lid 1 en 3


Datum: 9-12-2014

Schaal: 1:1000



Gemeente
Diemen

Gemeente Diemen
Postbus 191
1110 AD Diemen
Telefoon 020 - 314 4644

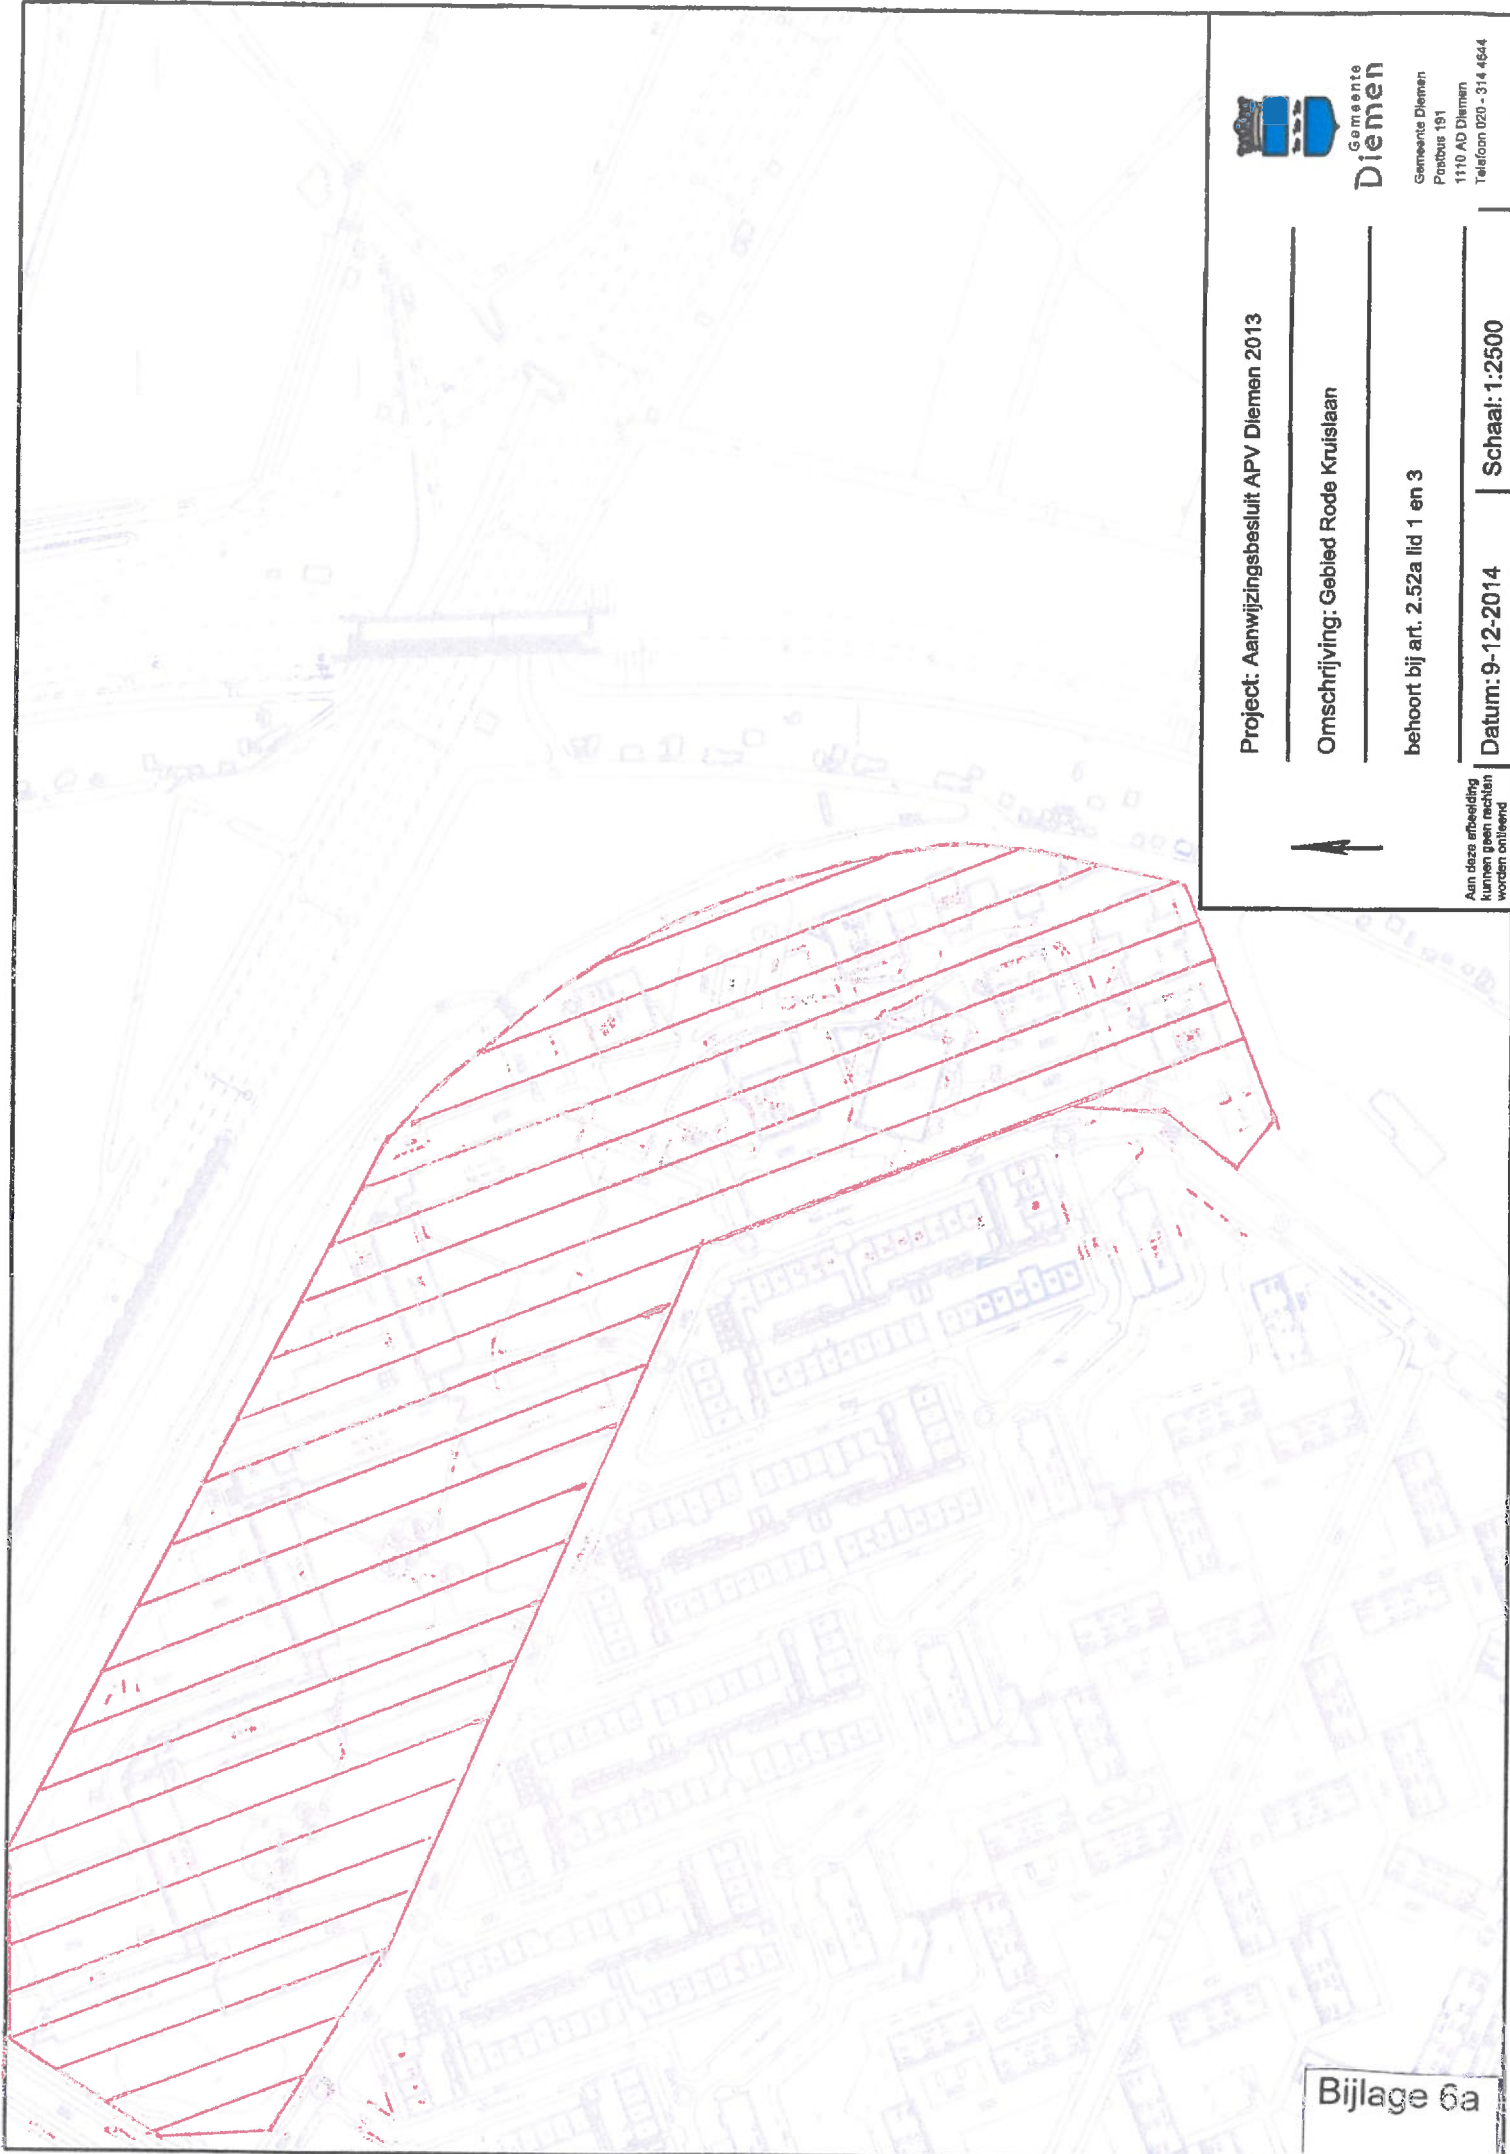

Gemeente
Diemen

Gemeente Diemen
Postbus 191
1110 AD Diemen
Telefoon 020 - 314 4644

Project: Aanwijzingsbesluit APV Diemen 2013

Omschrijving: Gebied Rode Kruislaan

behoort bij art. 2.52a lid 1 en 3

Datum: 9-12-2014

Schaal: 1:2500



Aan deze afbeelding
kunnen geen rechten
worden ontleend

Bijlage 6a




| | |
|---------------------------|--|
| Commissie Openbare Ruimte | |
| Stadsdeel | |
| Afdeling | |
| Project | |
| Datum | |
| Schalen | |
| Blad | |
| Taal | |
| Auteursrecht | |
| Auteursrechten | |
| Auteursrechten | |
| Auteursrechten | |

Bijlage 7
 AANGEGEVEN GEBIED MET 2:57, 1:10 2 APV (OUDEKER WIAK)



VERKLARING

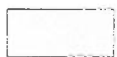

bebouwde kom



gemeentegrens




bebouwde komgrens tevens gemeentegrens

Bijlage 8

Bijlage 8 Behorend bij Algemeen plaatselijke verordening Diemen 2013
Vastgesteld door de gemeenteraad van Diemen op 17 oktober 2013
De voorzitter, De griffier

(Handwritten signatures and initials)

| | | | | | |
|---|---------|-------------------|------------|--------------------|-------------|
| Gemeente Diemen - Afdeling Ruimtelijke Ontwikkeling | | datum: 14-08-2013 | | titel: 218-901-066 | |
| omschrijving: Bebouwde komgrens | | plan: APN 812 | | blad: 121 | |
| index: | APN 812 | pl: | 81 | gr: | 01.01.2013 |
| 1 | | om: | 14-08-2013 | pl: | |
| 2 | | titel: | | blad: | 121 |
| 3 | | nr: | | nr: | 218-901-066 |

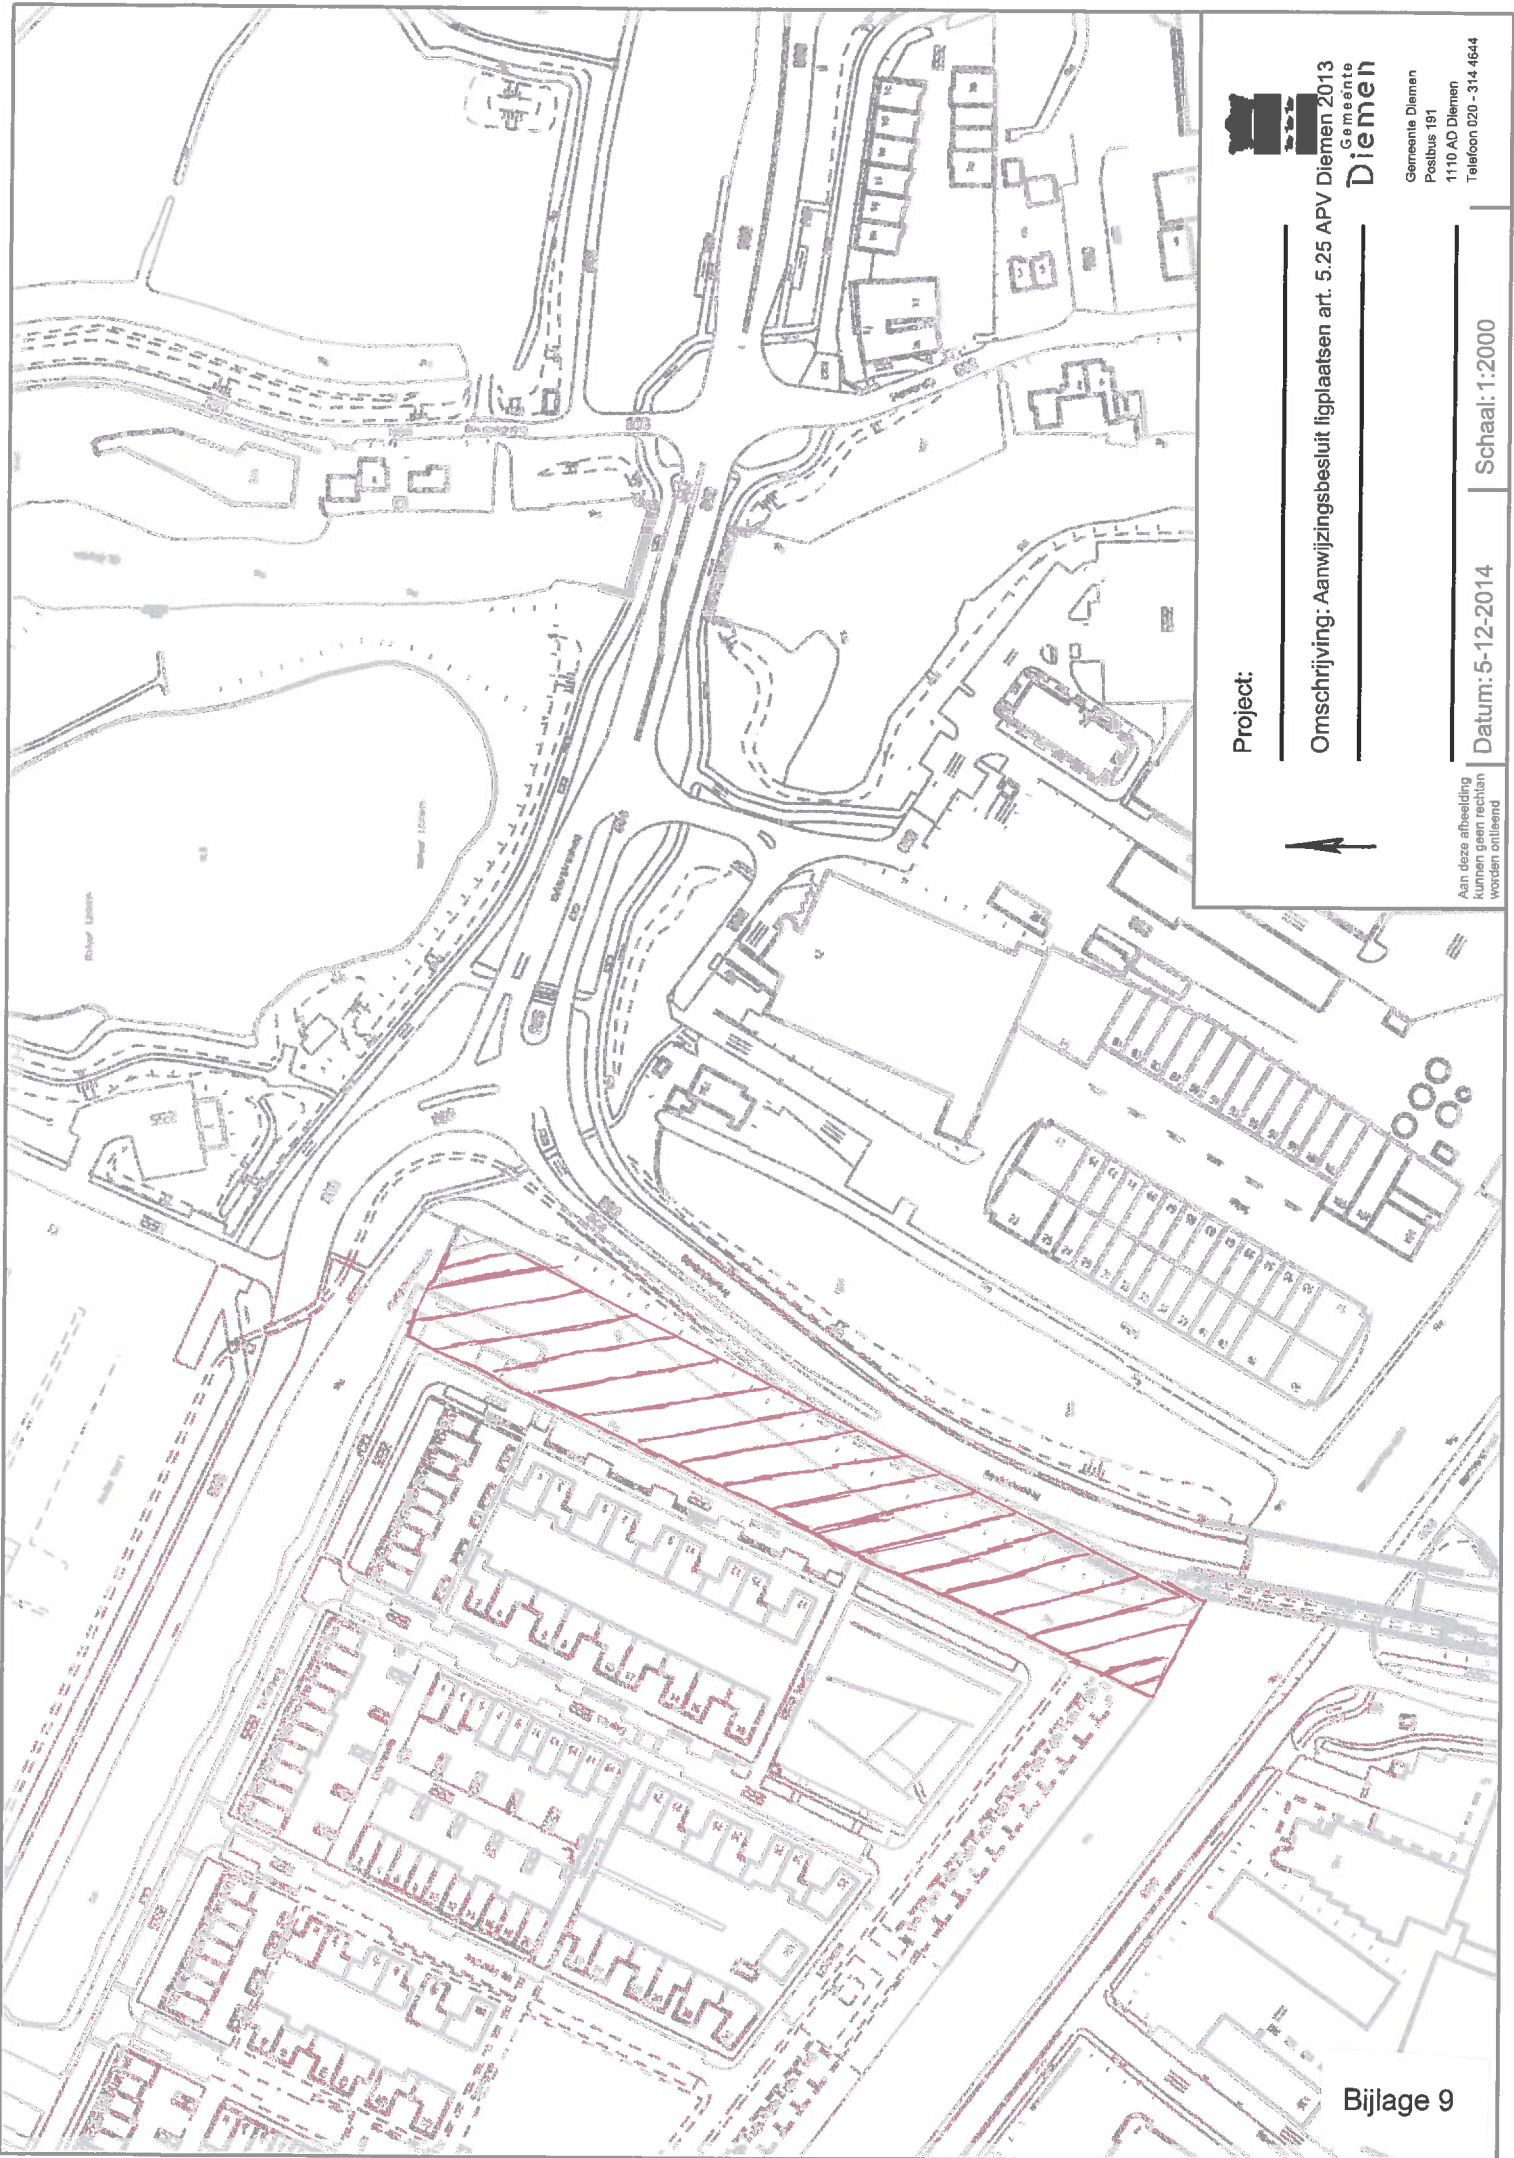

Project:

Omschrijving: Aanwijzingsbesluit figplaatsen art. 5.25 APV Diemen 2013
Gemeente
Diemen

Gemeente Diemen
Postbus 191
1110 AD Diemen
Telefoon 020 - 314 4644

Datum: 5-12-2014

Schaal: 1:2000

Aan deze afbeelding
kunnen geen rechten
worden ontleend