


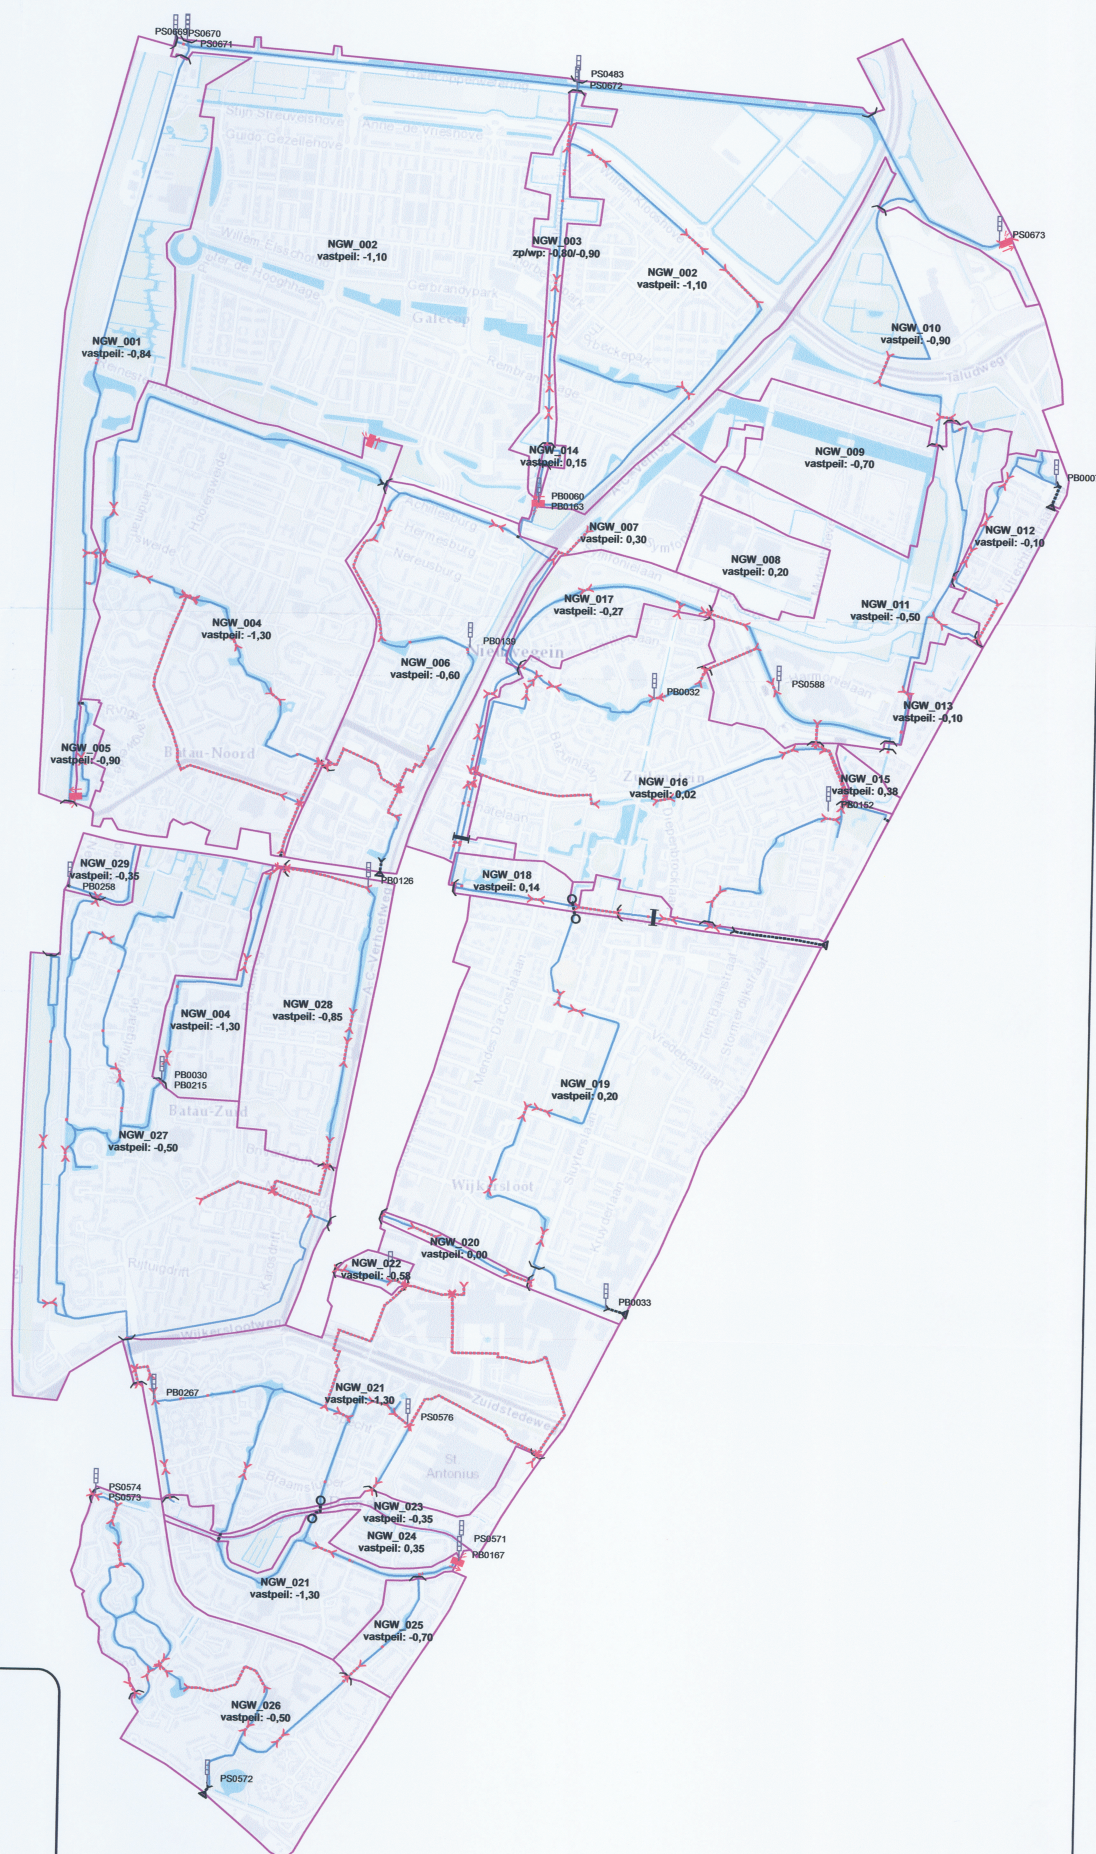

- Gemaal
- Syphon
- Peilschaal
- Inlaat
- Stuw
- Vaste dam
- Duiker

Datum: 28-01-2014
Schaal: 1:10.000

Waterhuishoudkundige inrichtingskaart behorende bij Peilbesluit Nieuwegein-West 2014

Vastgesteld door het algemeen bestuur in de openbare vergadering op 12 februari 2014

Voorzitter
P.J.M. Poelmann

Secretaris directeur
J. Goedhart