

Gemeentebblad 2014

Namen van straten enz.

Het college van burgemeester en wethouders van de gemeente Rotterdam,

Gelezen het voorstel van de directie Bestuur en Communicatie van de Bestuursdienst van 10 maart 2014 (str.n.cie.1366082);

gelet op het ter zake ingekomen ambtsbericht van de commissie van advies inzake straatnamen, het advies van het Havenbedrijf Rotterdam N.V., ten aanzien van punt I. en II., alsmede op de bepalingen van de Verordening op de straatnamen en de nummering van gebouwen en onbebouwde terreinen;

besluit:

I. Te benoemen

De verbinding die op de bijgevoegde tekening STR_2014-05 is aangeduid met het cijfer 1:

1. Pieter van Vollenhovenweg

II. Te bepalen dat dit besluit met ingang van heden van kracht wordt.

Aldus vastgesteld namens het college van burgemeester en wethouders van Rotterdam op 13 maart 2014.

De wethouder Duurzaamheid, Binnenstad en Buitenruimte,

A.C. van Huffelen


Toelichting:

Ad.I.

Voor de ontsluiting van het 80 ha grote gebied is een toegangsweg noodzakelijk. Omdat het terrein grenst aan de Prinses Margriethaven is dit een mooie gelegenheid haar echtgenoot te vernoemen via deze nieuwe verbinding.

Dit gemeentebblad is uitgegeven op 18 maart 2014 en ligt op werkdagen van 8.30 tot 16.00 uur ter inzage bij het Kenniscentrum Bestuursdienst Rotterdam (KBR), locatie Stadswinkel Centrum, Coolingsingel 40 (zijde Doelwater, tegenover hoofdbureau politie)
(Zie ook: www.bds.rotterdam.nl – Gemeentebladen)



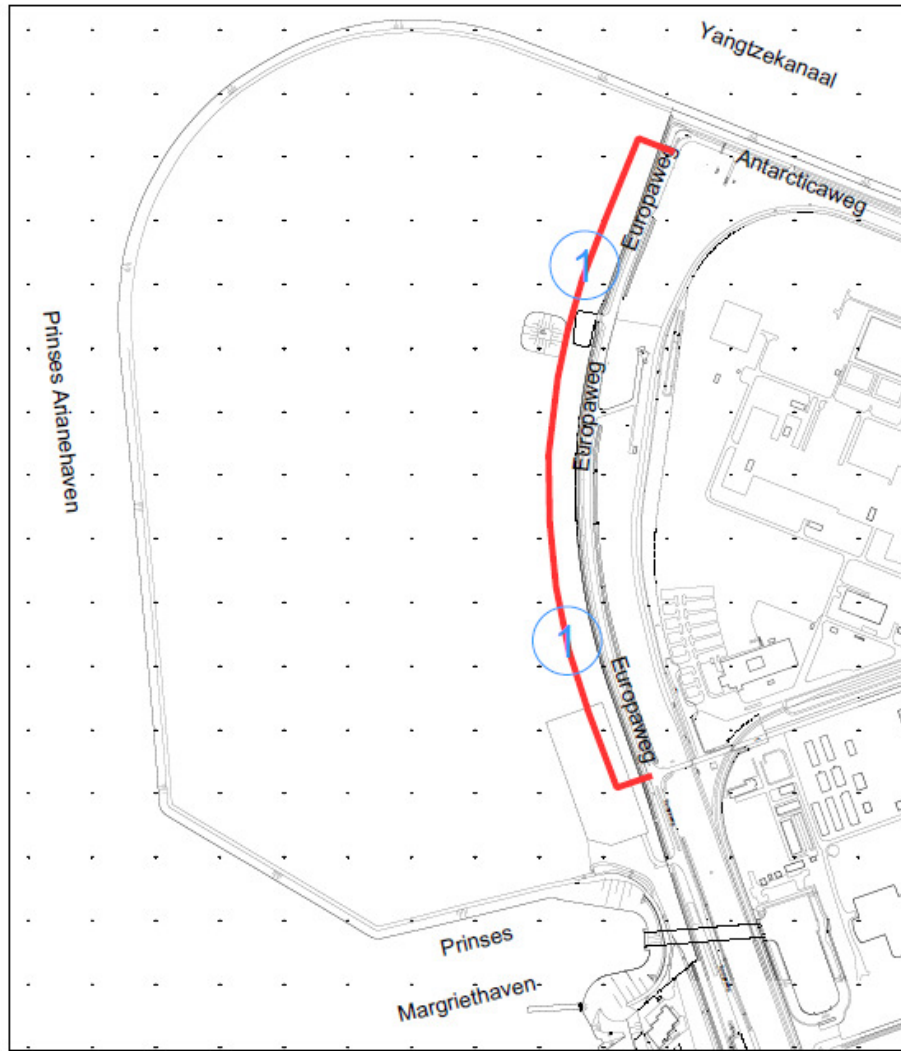

Datasheet: 2014 Naam: Datum: 20-02-2014 Schaal: 1:5000 Versie: 2, Jan 2014 Auteur: P.J.		TE BENOEMEN: <input checked="" type="checkbox"/> Pleter van Vollebovenweg <input type="checkbox"/> <input type="checkbox"/>
Gemeente Rotterdam STADSBEHEER	Lokatie: Europaweg	Tekstnr.: STR_2014-05...