

# Gemeentebblad 2014

## ***Namen van straten enz.***

Het college van burgemeester en wethouders van de gemeente Rotterdam,

Gelezen het voorstel van de directie Bestuur en Communicatie van de Bestuursdienst van 1 mei 2014 (str.n.cie. 1400890);

gelet op het ter zake ingekomen ambtsbericht van de Commissie van advies inzake straatnamen, het advies van het Havenbedrijf Rotterdam N.V. ten aanzien van punt I. en II., alsmede op de bepalingen van de Verordening op de straatnamen en de nummering van gebouwen en onbebouwde terreinen;

### **besluit:**

#### **I. Te benoemen**

De verbinding die op de bijgevoegde tekening STR\_2014-09 is aangeduid met het cijfer 1:

**1. .... Gieterijweg**

**II. Te bepalen dat dit besluit met ingang van heden van kracht wordt.**

Aldus vastgesteld namens het college van burgemeester en wethouders van Rotterdam op 7 mei 2014.

De wethouder Duurzaamheid, Binnenstad en Buitenruimte,

A.C. van Huffelen

### **Toelichting:**


Ad.I.



De Gieterijweg is vernoemd naar de gieterij die hier in het verleden stond.

Dit gemeentebblad is uitgegeven op 14 mei 2014 en ligt op werkdagen van 8.30 tot 16.00 uur ter inzage bij het Kenniscentrum Bestuursdienst Rotterdam (KBR), locatie Stadswinkel Centrum, Coolsingel 40 (zijde Doelwater, tegenover hoofdbureau politie)

(Zie ook: [www.bis.rotterdam.nl](http://www.bis.rotterdam.nl) – Regelgeving of Gemeentebladen chronologisch)

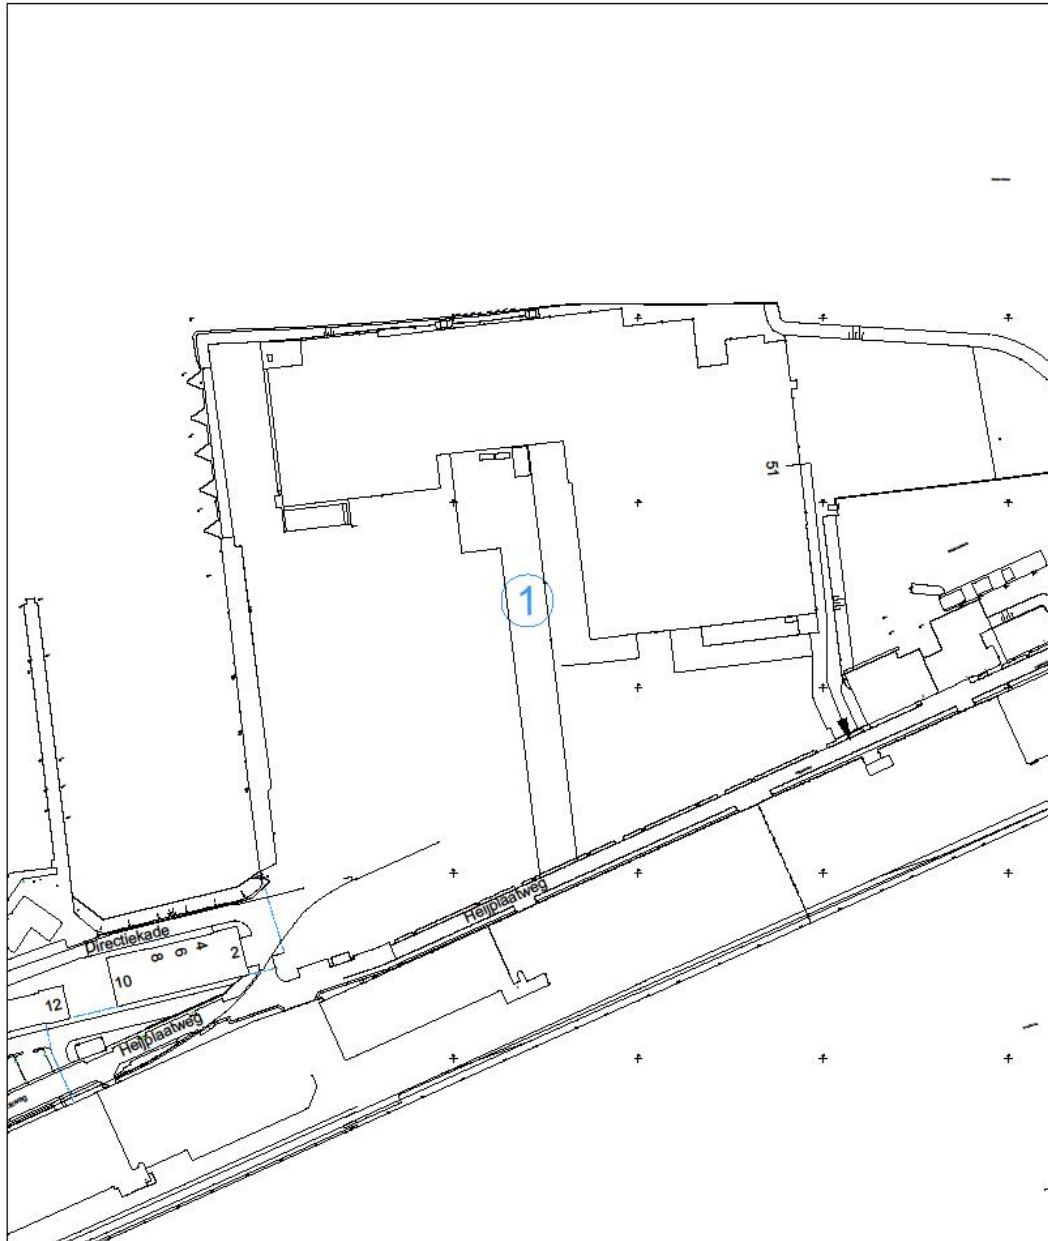



Gemeenteblad 2014 Nummer .....	TE BENOEMEN: ① Gieterijweg.....	
	..... ..... .....	
datum : 17-4-2014 ..... schaal : 1: 1000 ..... tekener : F.van Steel ..... formaat : A3 .....		LOKATIE : RDM-terrein .....
STRAATNAMENBEOEMING  Gemeente Rotterdam <b>STADSBEHEER</b>		TEK.NR.: STR_2014-.09....