




Bloemendaal

paviljoen 26

gebouw Rotonde

paviljoen 1 C

Noordwijk

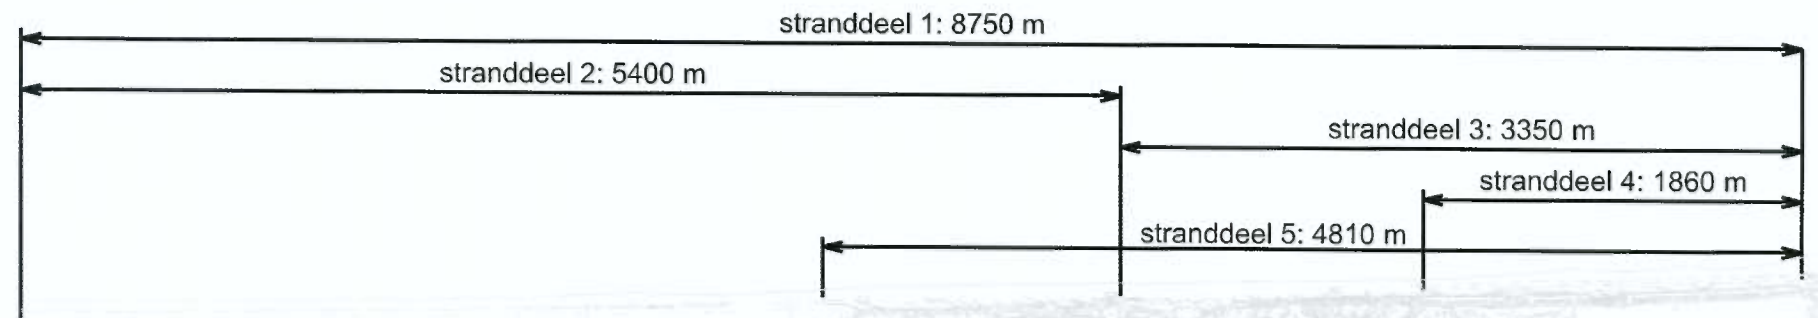

GETEKEND	wbak	DATUM	19-03-2014	PARAAF:	FORMAAT:
		WIJZ. A	14-05-2014	PARAAF:	A4
		WIJZ. B		PARAAF:	SCHAAL:
		WIJZ. C		PARAAF:	1: 35.000

PROJECT:
VENTVERGUNNINGEN (Strand)

ONDERDEEL:
stranddeel aanduidingen

PROJECTNUMMER: *
TEKENINGNUMMER: *

Gemeente Zandvoort



Bezoekadres
Sivaluisstraat 2, 2042 KB Zandvoort
Postadres
Postbus 2, 2040 AA Zandvoort
tel. 023 5740100
fax. 023 5713724
www.zandvoort.nl