


# Begraafplaats Kloosterhof

Noordzijde (NZ)

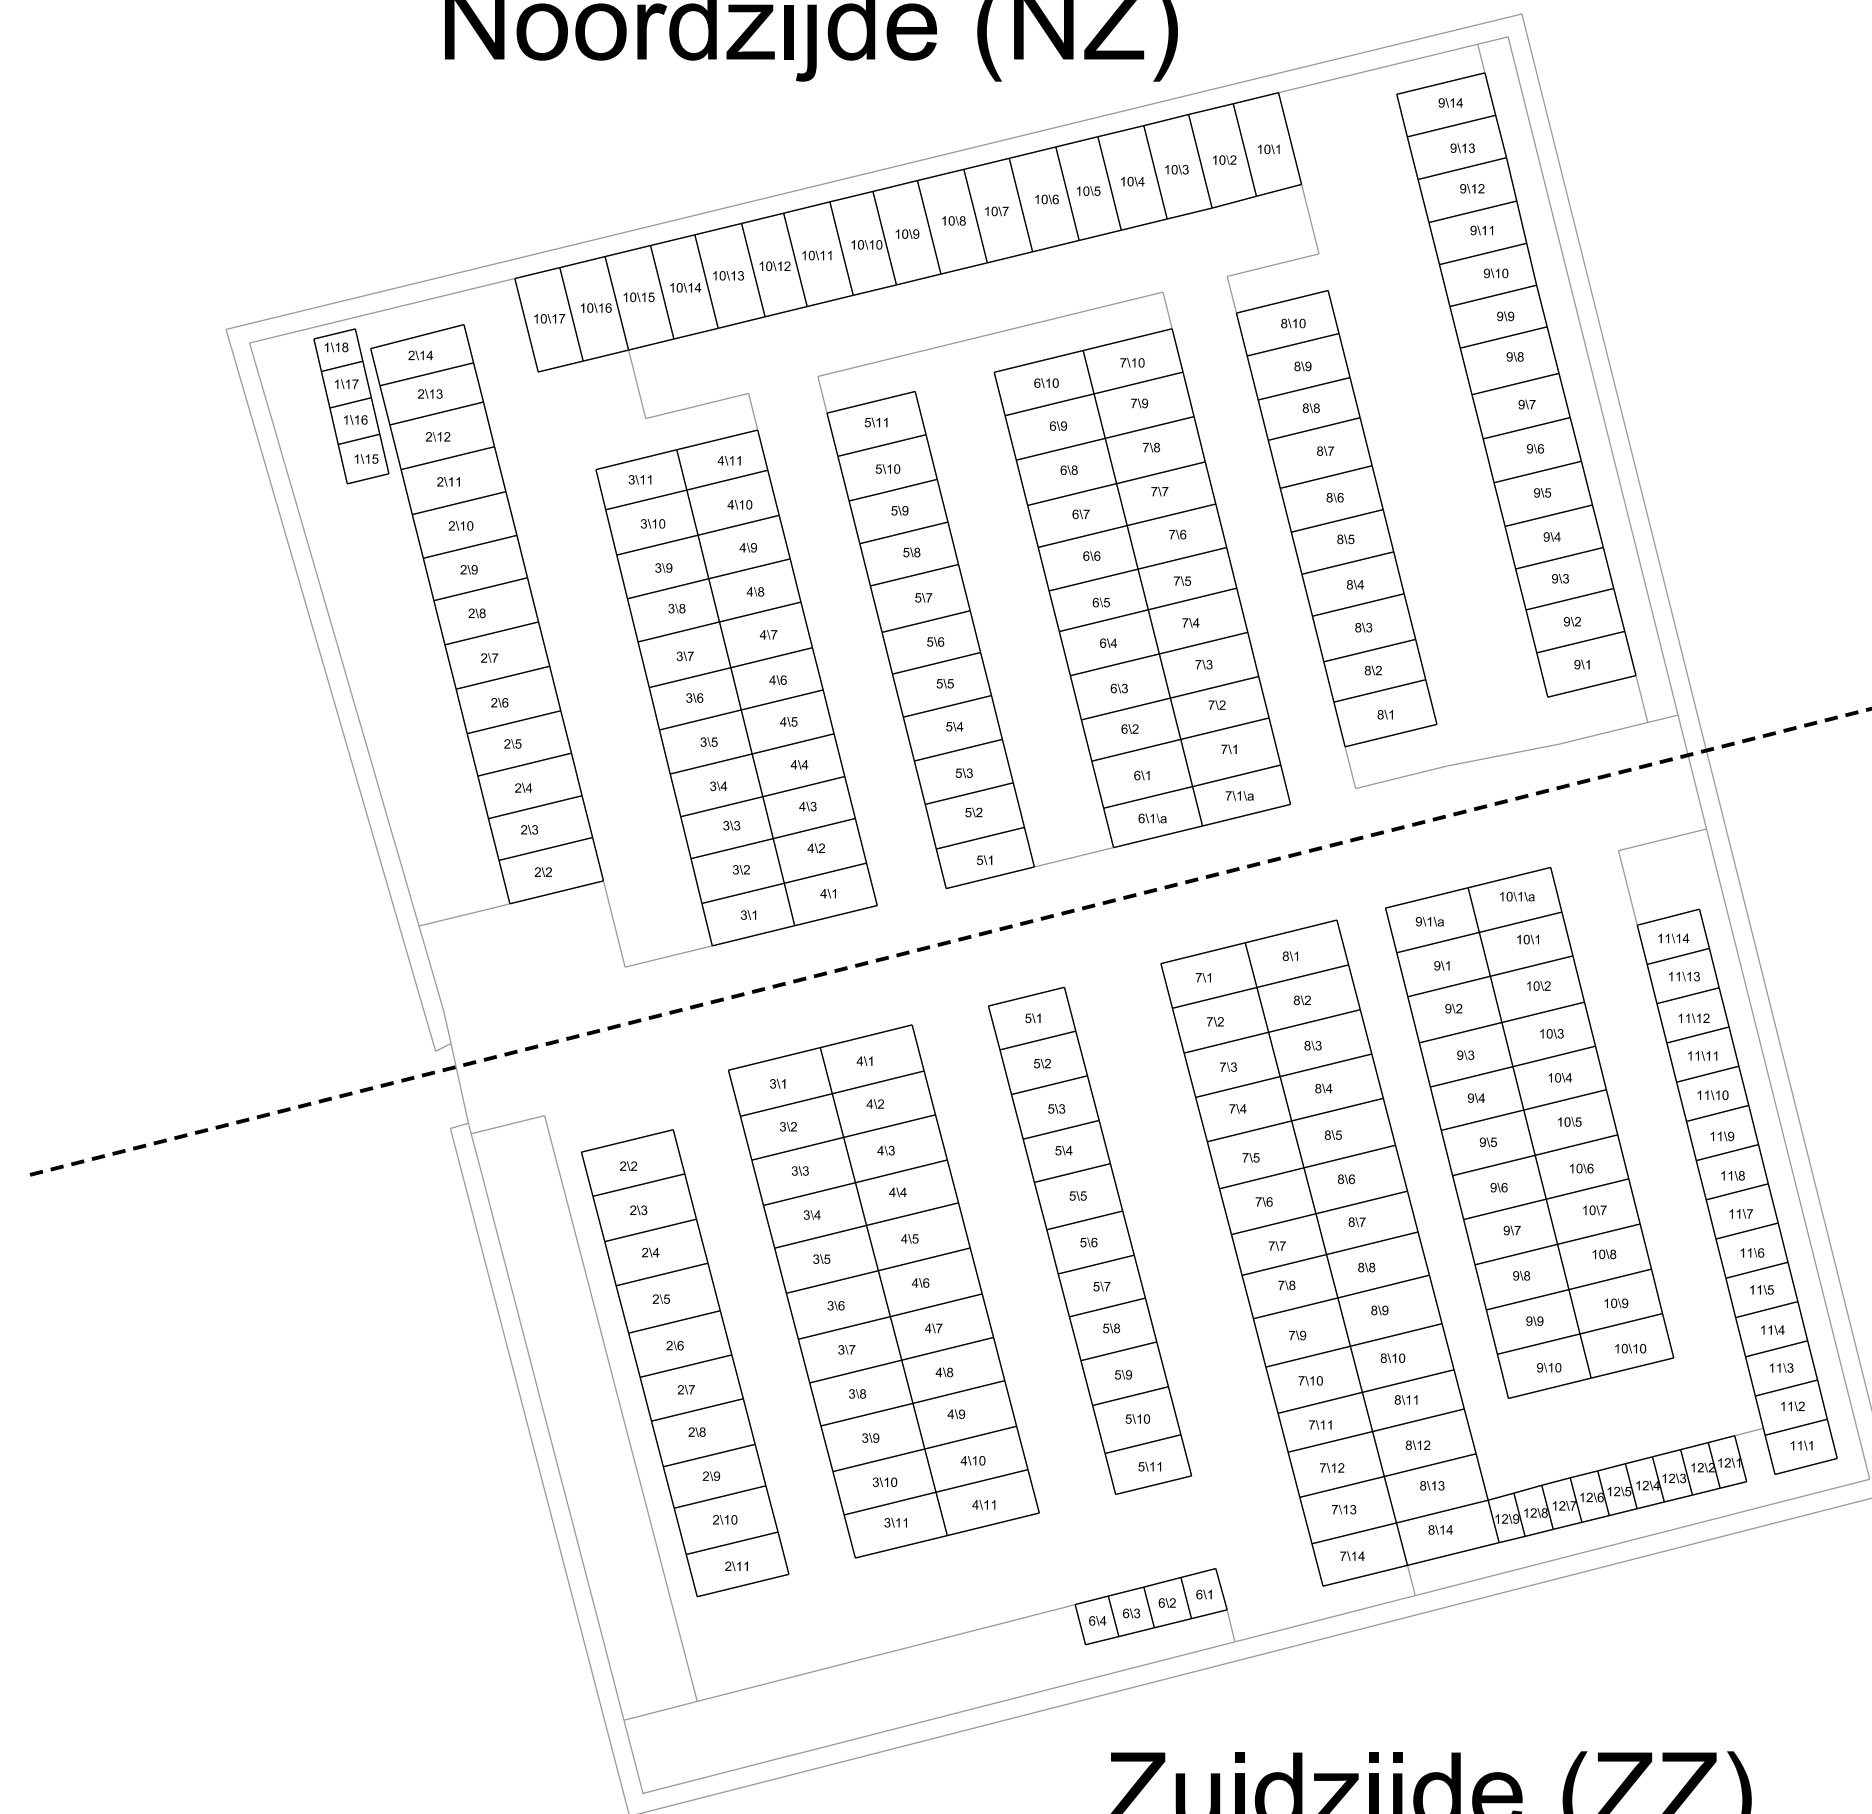

Zuidzijde (ZZ)

Uitgifteplan:

Grafuitgifte niet (opnieuw) toegestaan  
(graven zijn niet ingekleurd op de plattegrond)

Plattegrond behorend bij:

Uitvoeringsbesluit gemeentelijke begraafplaatsen gemeente Tiel,  
gelet op artikel 1 en 2, d.d. ....  
de burgemeester,