



Bijlage 3: Gebiedsindeling “belanghebbendegebieden”

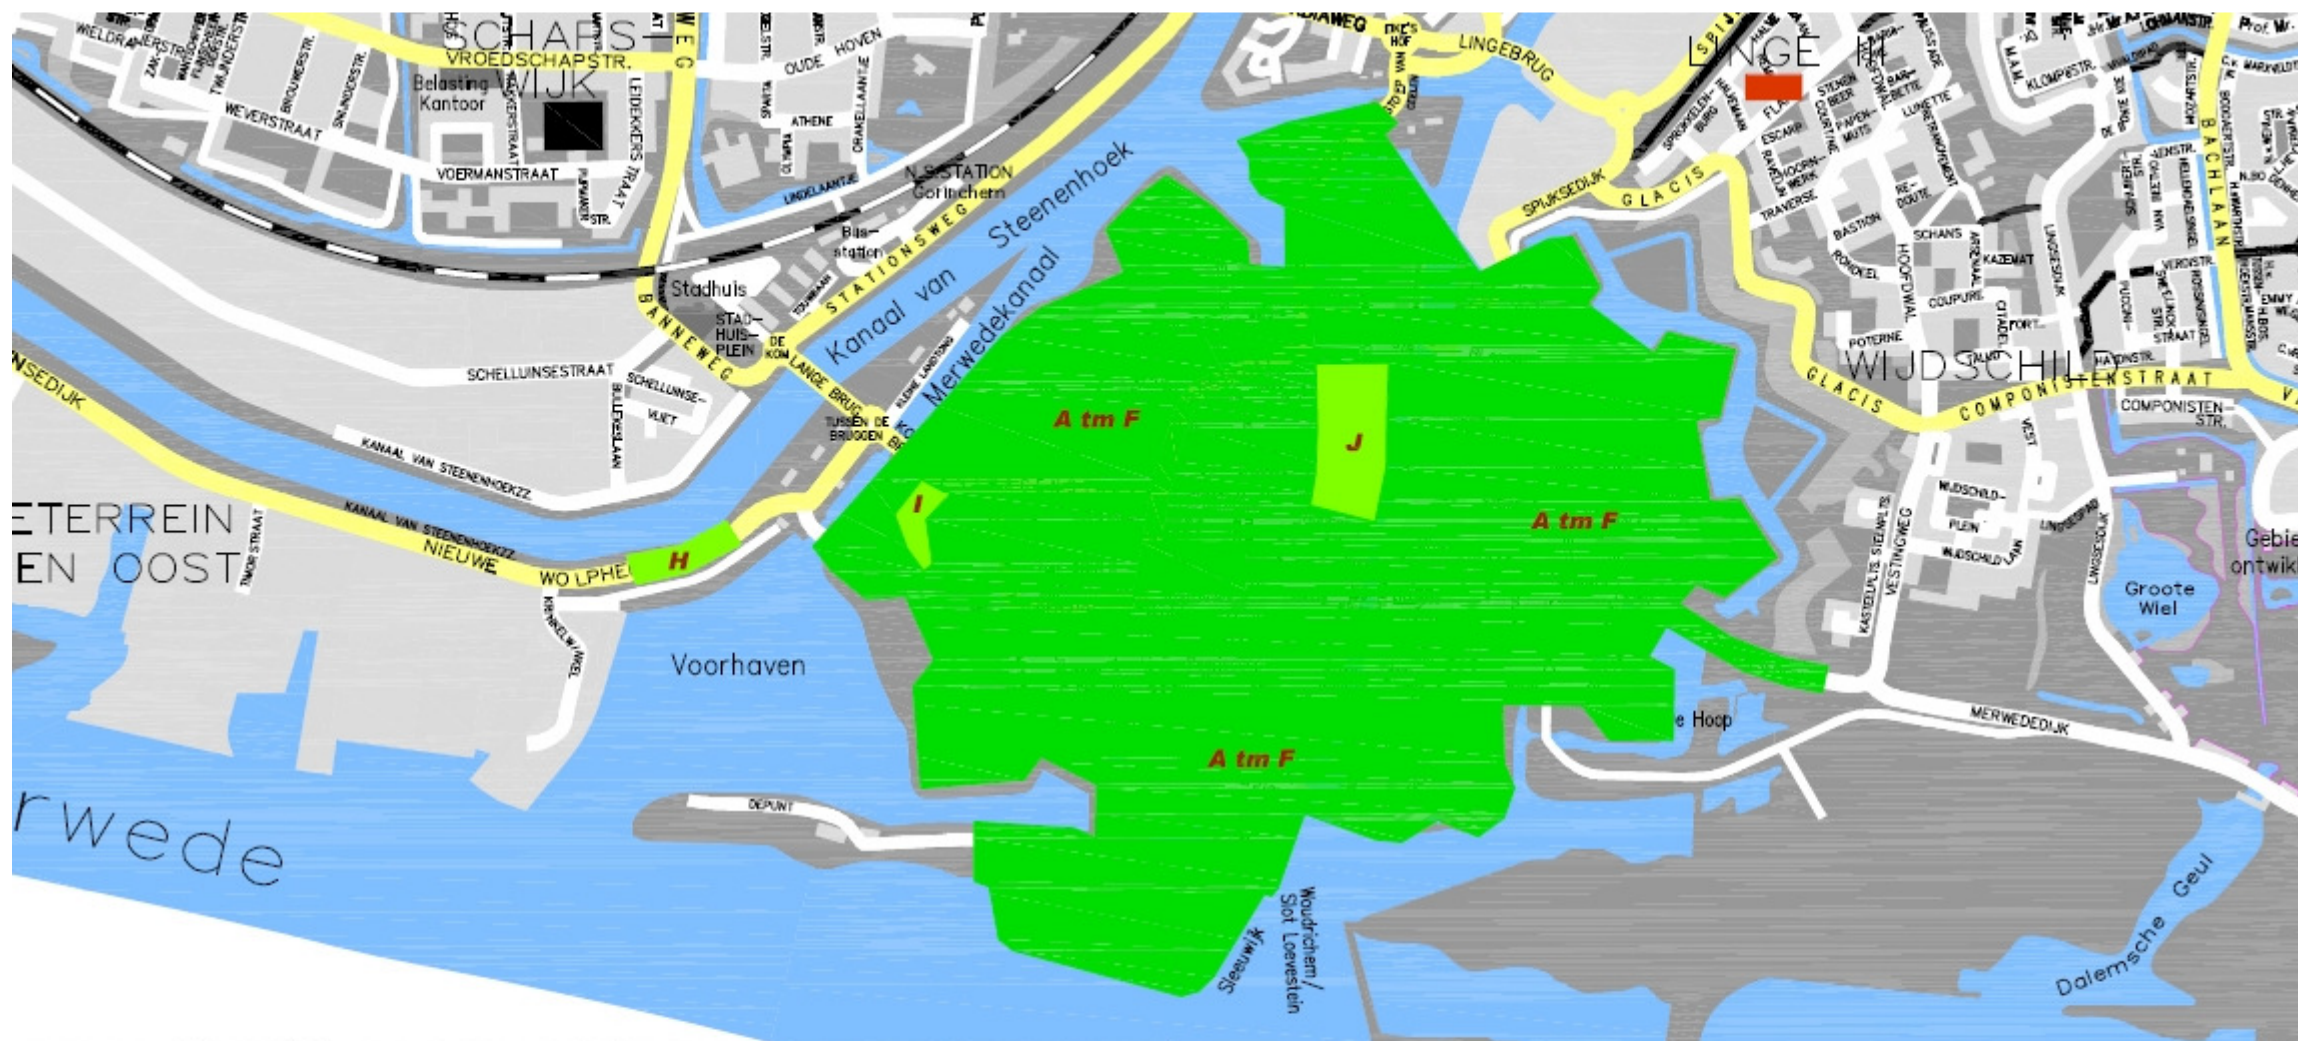

Wtr.		Datum		Getekend	Gecontroleerd	Aard velding		
 GEMEENTE GORINCHEM								
AFDELING : REO								
Project : Aanwijzing gebieden belanghebbendeparkeren Zowel binnen als buiten het belastingregime								
Onderdeel : Kaartonderdeel van aanwijzingsbesluit belanghebbendenplaatsen								
Fase :								
Datum	06 - 10 - 2014	Status	Definitief	Formaat	A3	Schaal	N.v.t.	TekenInnummer
Getekend	Niels van Leeuwen	Gecontroleerd	André van der Dussen	STADHUISPLEIN 1 POSTBUS 108 4200 AC GORINCHEM TEL. 0183-696936 FAX 0183-632640 GEMEENTE@GORINCHEM.NL WWW.GORINCHEM.NL				

Kaart behorende bij Parkeerverordening

de griffier,