

Deze tekening is eigendom van de Gemeente Neder-Betuwe en wordt uitgeleend onder de voorwaarde dat de lener ervoor zorgt dat het niet zal worden gereproduceerd, gekopieerd, uitgeleend of op enigerlei andere wijze verspreid, noch gebruikt voor enig ander doel dan voor welke het ter beschikking is gesteld.



**Gemeente
Neder-Betuwe**

Burg.Lodderstraat 20
Postbus 20
4043 ZG
Opheusden
tel. 0488-449900
fax. 0488-449999
www.nederbetuwe.nl

Status:
definitief

Afdeling: FP

Datum: 30 juni 2016

Getekend: FH

Gezien: MG

Wijziging: --

Tekeningnr: 03

Project: -- Z 16/40602 JNT/60950
-- bijlage nr A.
--

Onderdeel: Losloopgebied Dodewaard
Gieser Wildeman

Besteknr: --

Schaal: 1: 1.000

Formaat: A4



Deze tekening is eigendom van de Gemeente Neder-Betuwe en wordt uitgeleend onder de voorwaarde dat de lener ervoor zorgt dat het niet zal worden gereproduceerd, gekopieerd, uitgeleend of op enigerlei andere wijze verspreid, noch gebruikt voor enig ander doel dan voor welke het ter beschikking is gesteld.



**Gemeente
Neder-Betuwe**

Burg.Lodderstraat 20
Postbus 20
4043 ZG
Opheusden
tel. 0488-449900
fax. 0488-449999
www.nederbetuwe.nl

Status:
definitief

Afdeling: FP

Datum: 30 juni 2016

Getekend: FH

Gezien: MG

Wijziging: --

Tekeningnr: 01


Project: --
-- 216140602 - JNT/60950
-- bijlage nr **B**

Onderdeel: Losloopgebied Echteld
Kerkeland
(naast pad tussen voetbalveld en trapveld)

Besteknr: --

Schaal: 1: 1.000

Formaat: A4

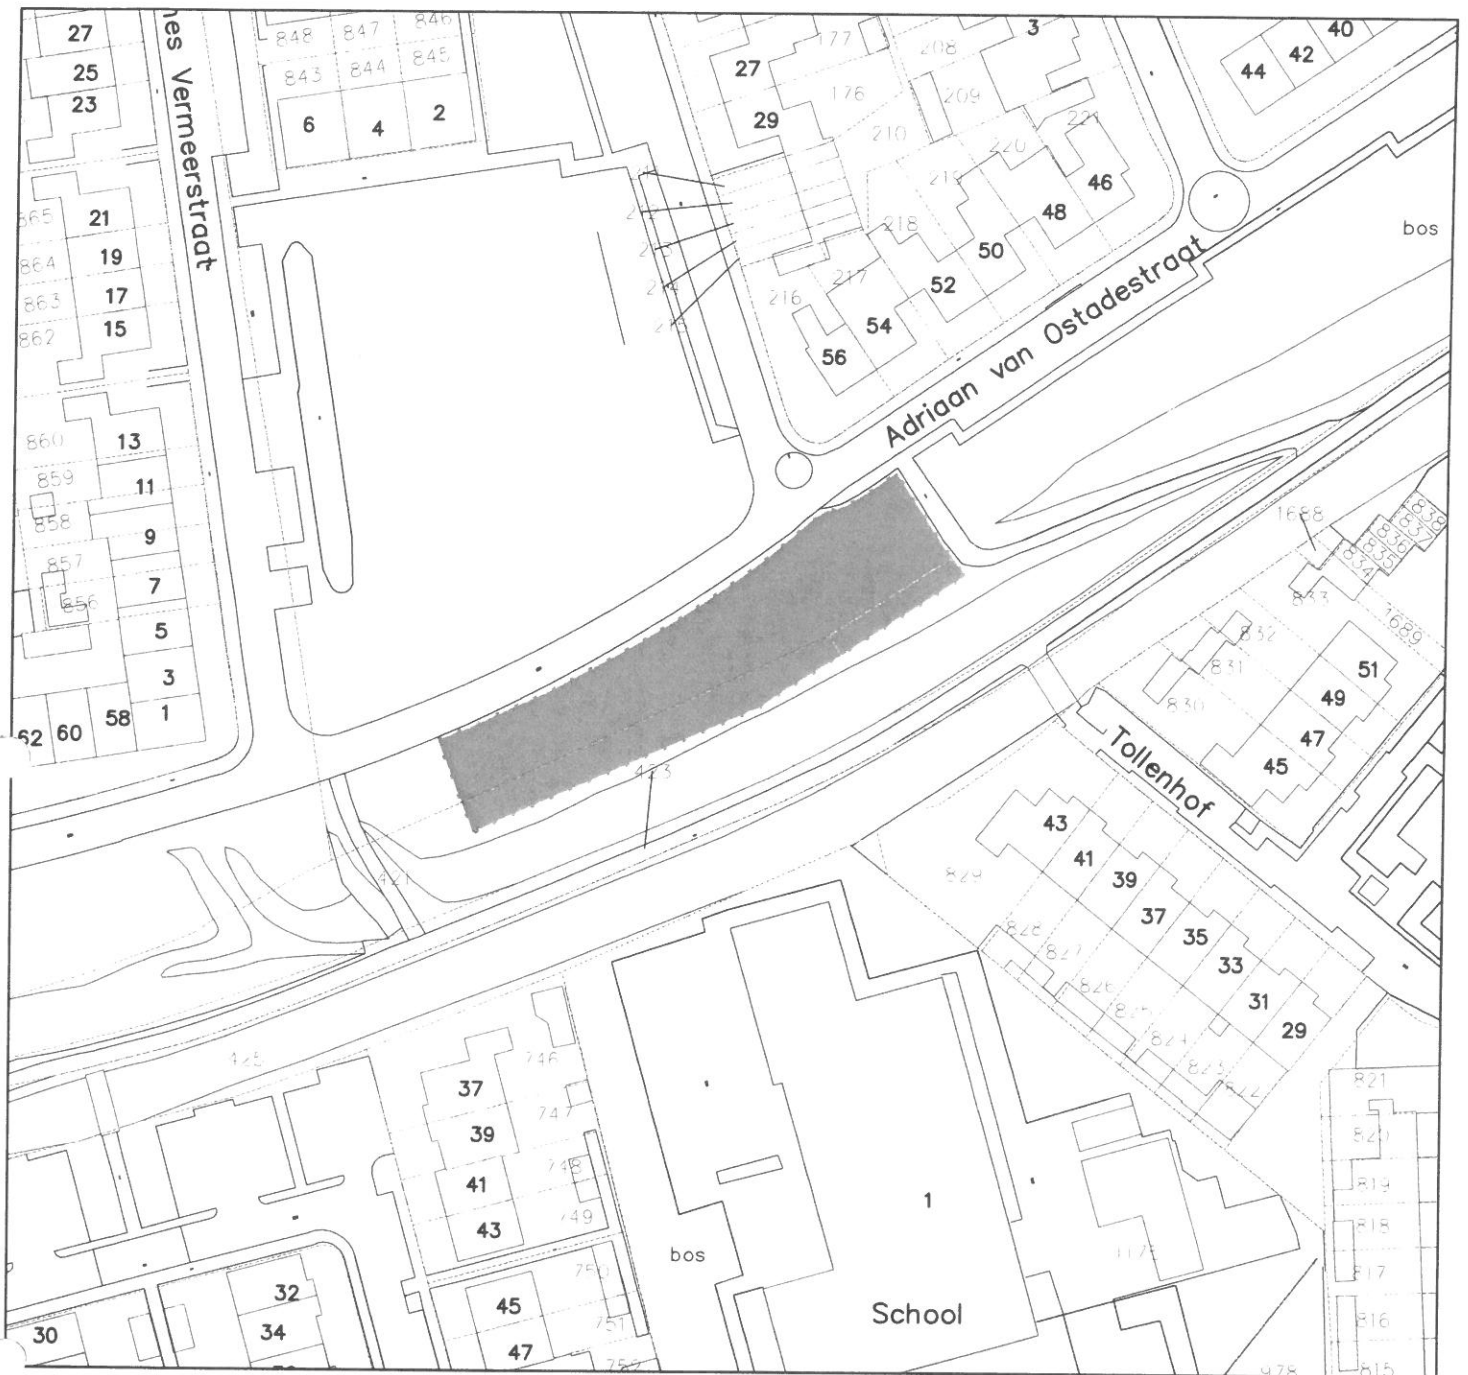

Deze tekening is eigendom van de Gemeente Neder-Betuwe en wordt uitgeleend onder de voorwaarde dat de lener ervoor zorgt dat het niet zal worden gereproduceerd, gekopieerd, uitgeleend of op enigerlei andere wijze verspreid, noch gebruikt voor enig ander doel dan voor welke het ter beschikking is gesteld.



**Gemeente
Neder-Betuwe**

Burg.Lodderstraat 20
Postbus 20
4043 ZG
Opheusden
tel. 0488-449900
fax. 0488-449999
www.nederbetuwe.nl

Status:
definitief

Afdeling: FP

Datum: 30 juni 2016

Getekend: FH

Gezien: MG

Wijziging: --

Tekeningnr: 04

Project:
-- Z/16/40602 - JNT 60950
-- bijlage nr. C
--

Onderdeel:
Losloopegebied Kesteren
Adriaan van Ostadestraat

Besteknr: --

Schaal: 1: 1.000

Formaat: A4



Deze tekening is eigendom van de Gemeente Neder-Betuwe en wordt uitgeleend onder de voorwaarde dat de lener ervoor zorgt dat het niet zal worden gereproduceerd, gekopieerd, uitgeleend of op enigerlei andere wijze verspreid, noch gebruikt voor enig ander doel dan voor welke het ter beschikking is gesteld.



**Gemeente
Neder-Betuwe**

Burg.Lodderstraat 20
Postbus 20
4043 ZG
Opheusden
tel. 0488-449900
fax. 0488-449999
www.nederbetuwe.nl

Status:
definitief

Afdeling: FP

Datum: 30 juni 2016

Getekend: FH

Gezien: MG

Wijziging: --

Tekeningnr: 02


Project:
-- Z/16/40602 - JNT /60950
-- bijlage nr D
--

Onderdeel:
Losloopgebied Ochten
Cuneraweg

Besteknr: --

Schaal: 1: 1.000

Formaat: A4

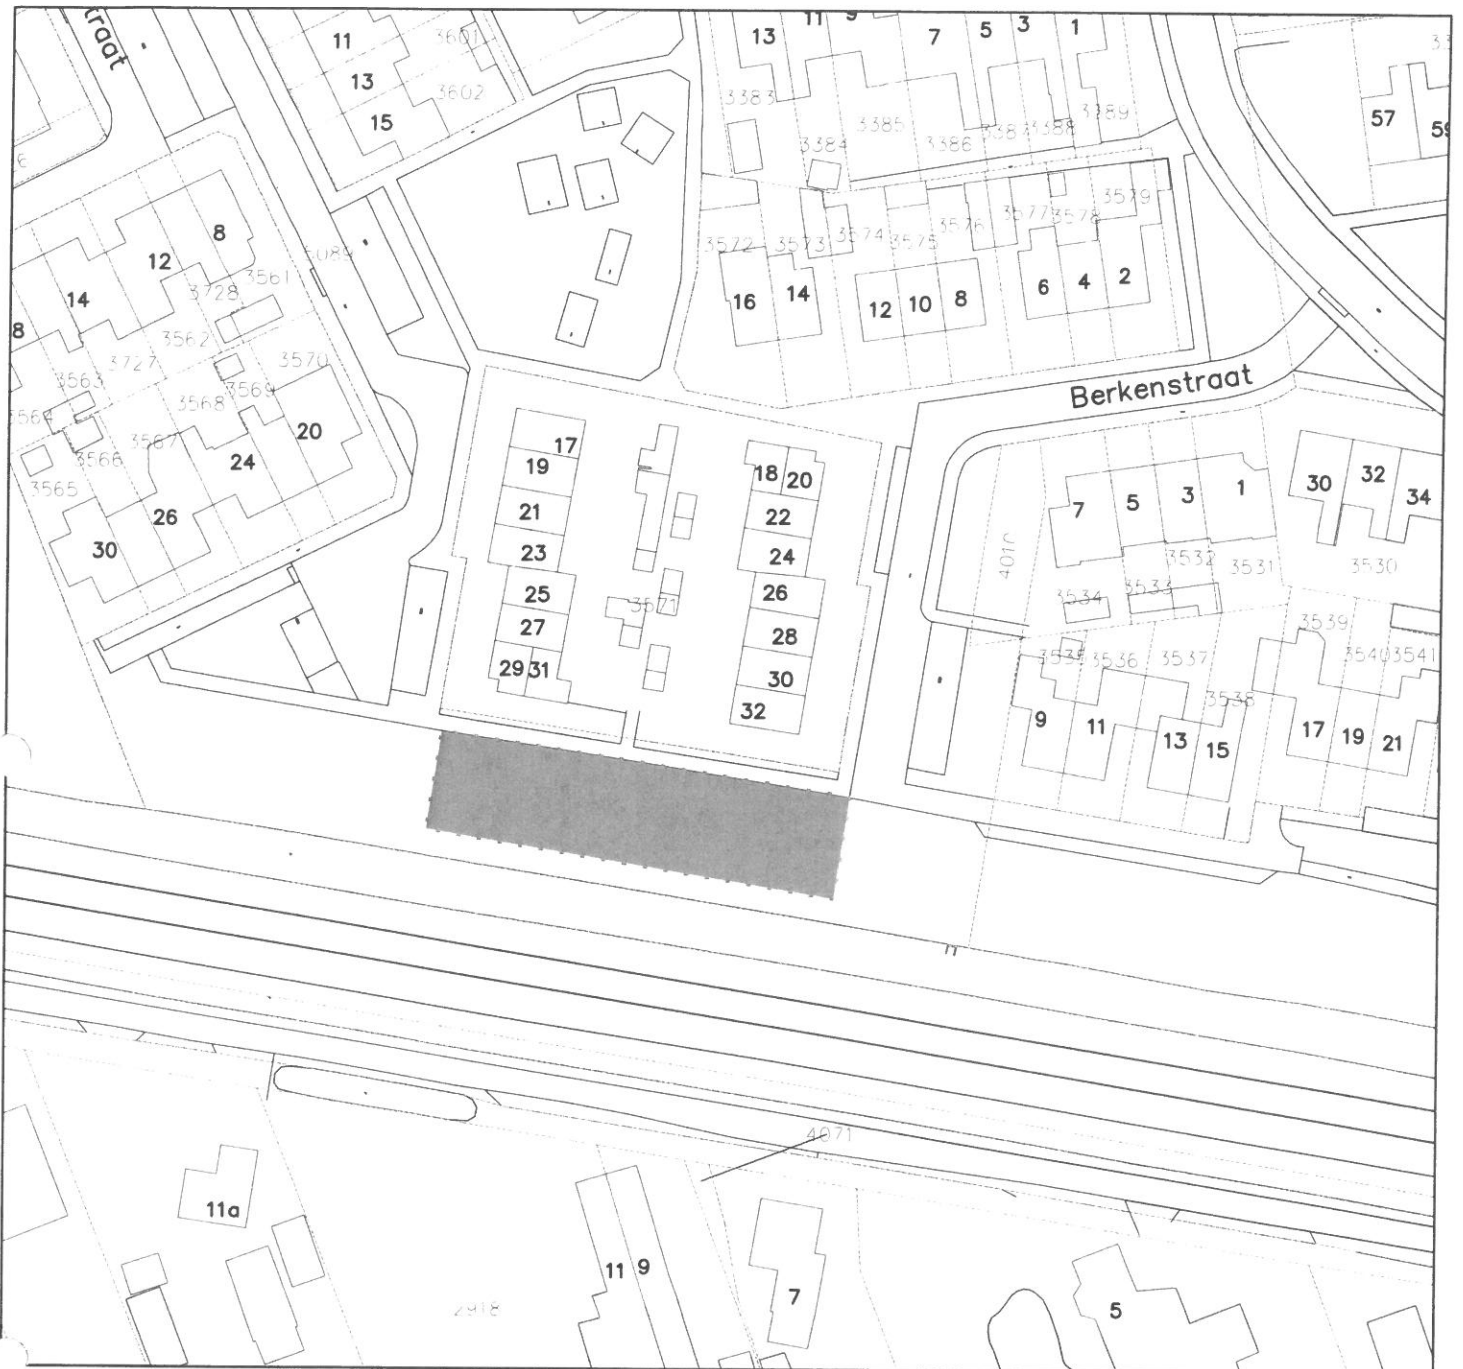

Deze tekening is eigendom van de Gemeente Neder-Betuwe en wordt uitgeleend onder de voorwaarde dat de lener ervoor zorgt dat het niet zal worden gereproduceerd, gekopieerd, uitgeleend of op enigerlei andere wijze verspreid, noch gebruikt voor enig ander doel dan voor welke het ter beschikking is gesteld.



**Gemeente
Neder-Betuwe**

Burg.Lodderstraat 20
Postbus 20
4043 ZG
Opheusden
tel. 0488-449900
fax. 0488-449999
www.nederbetuwe.nl

Status:
definitief

Afdeling: FP

Datum: 30 juni 2016

Getekend: FH

Gezien: MG

Wijziging: --

Tekeningnr: 05

Project:
-- 2/16/40602 JNT/60950
-- bijlage nr E
--

Onderdeel:
Losloopgebied Opheusden
Hazelaarstraat

Besteknr: --

Schaal: 1: 1.000

Formaat: A4