
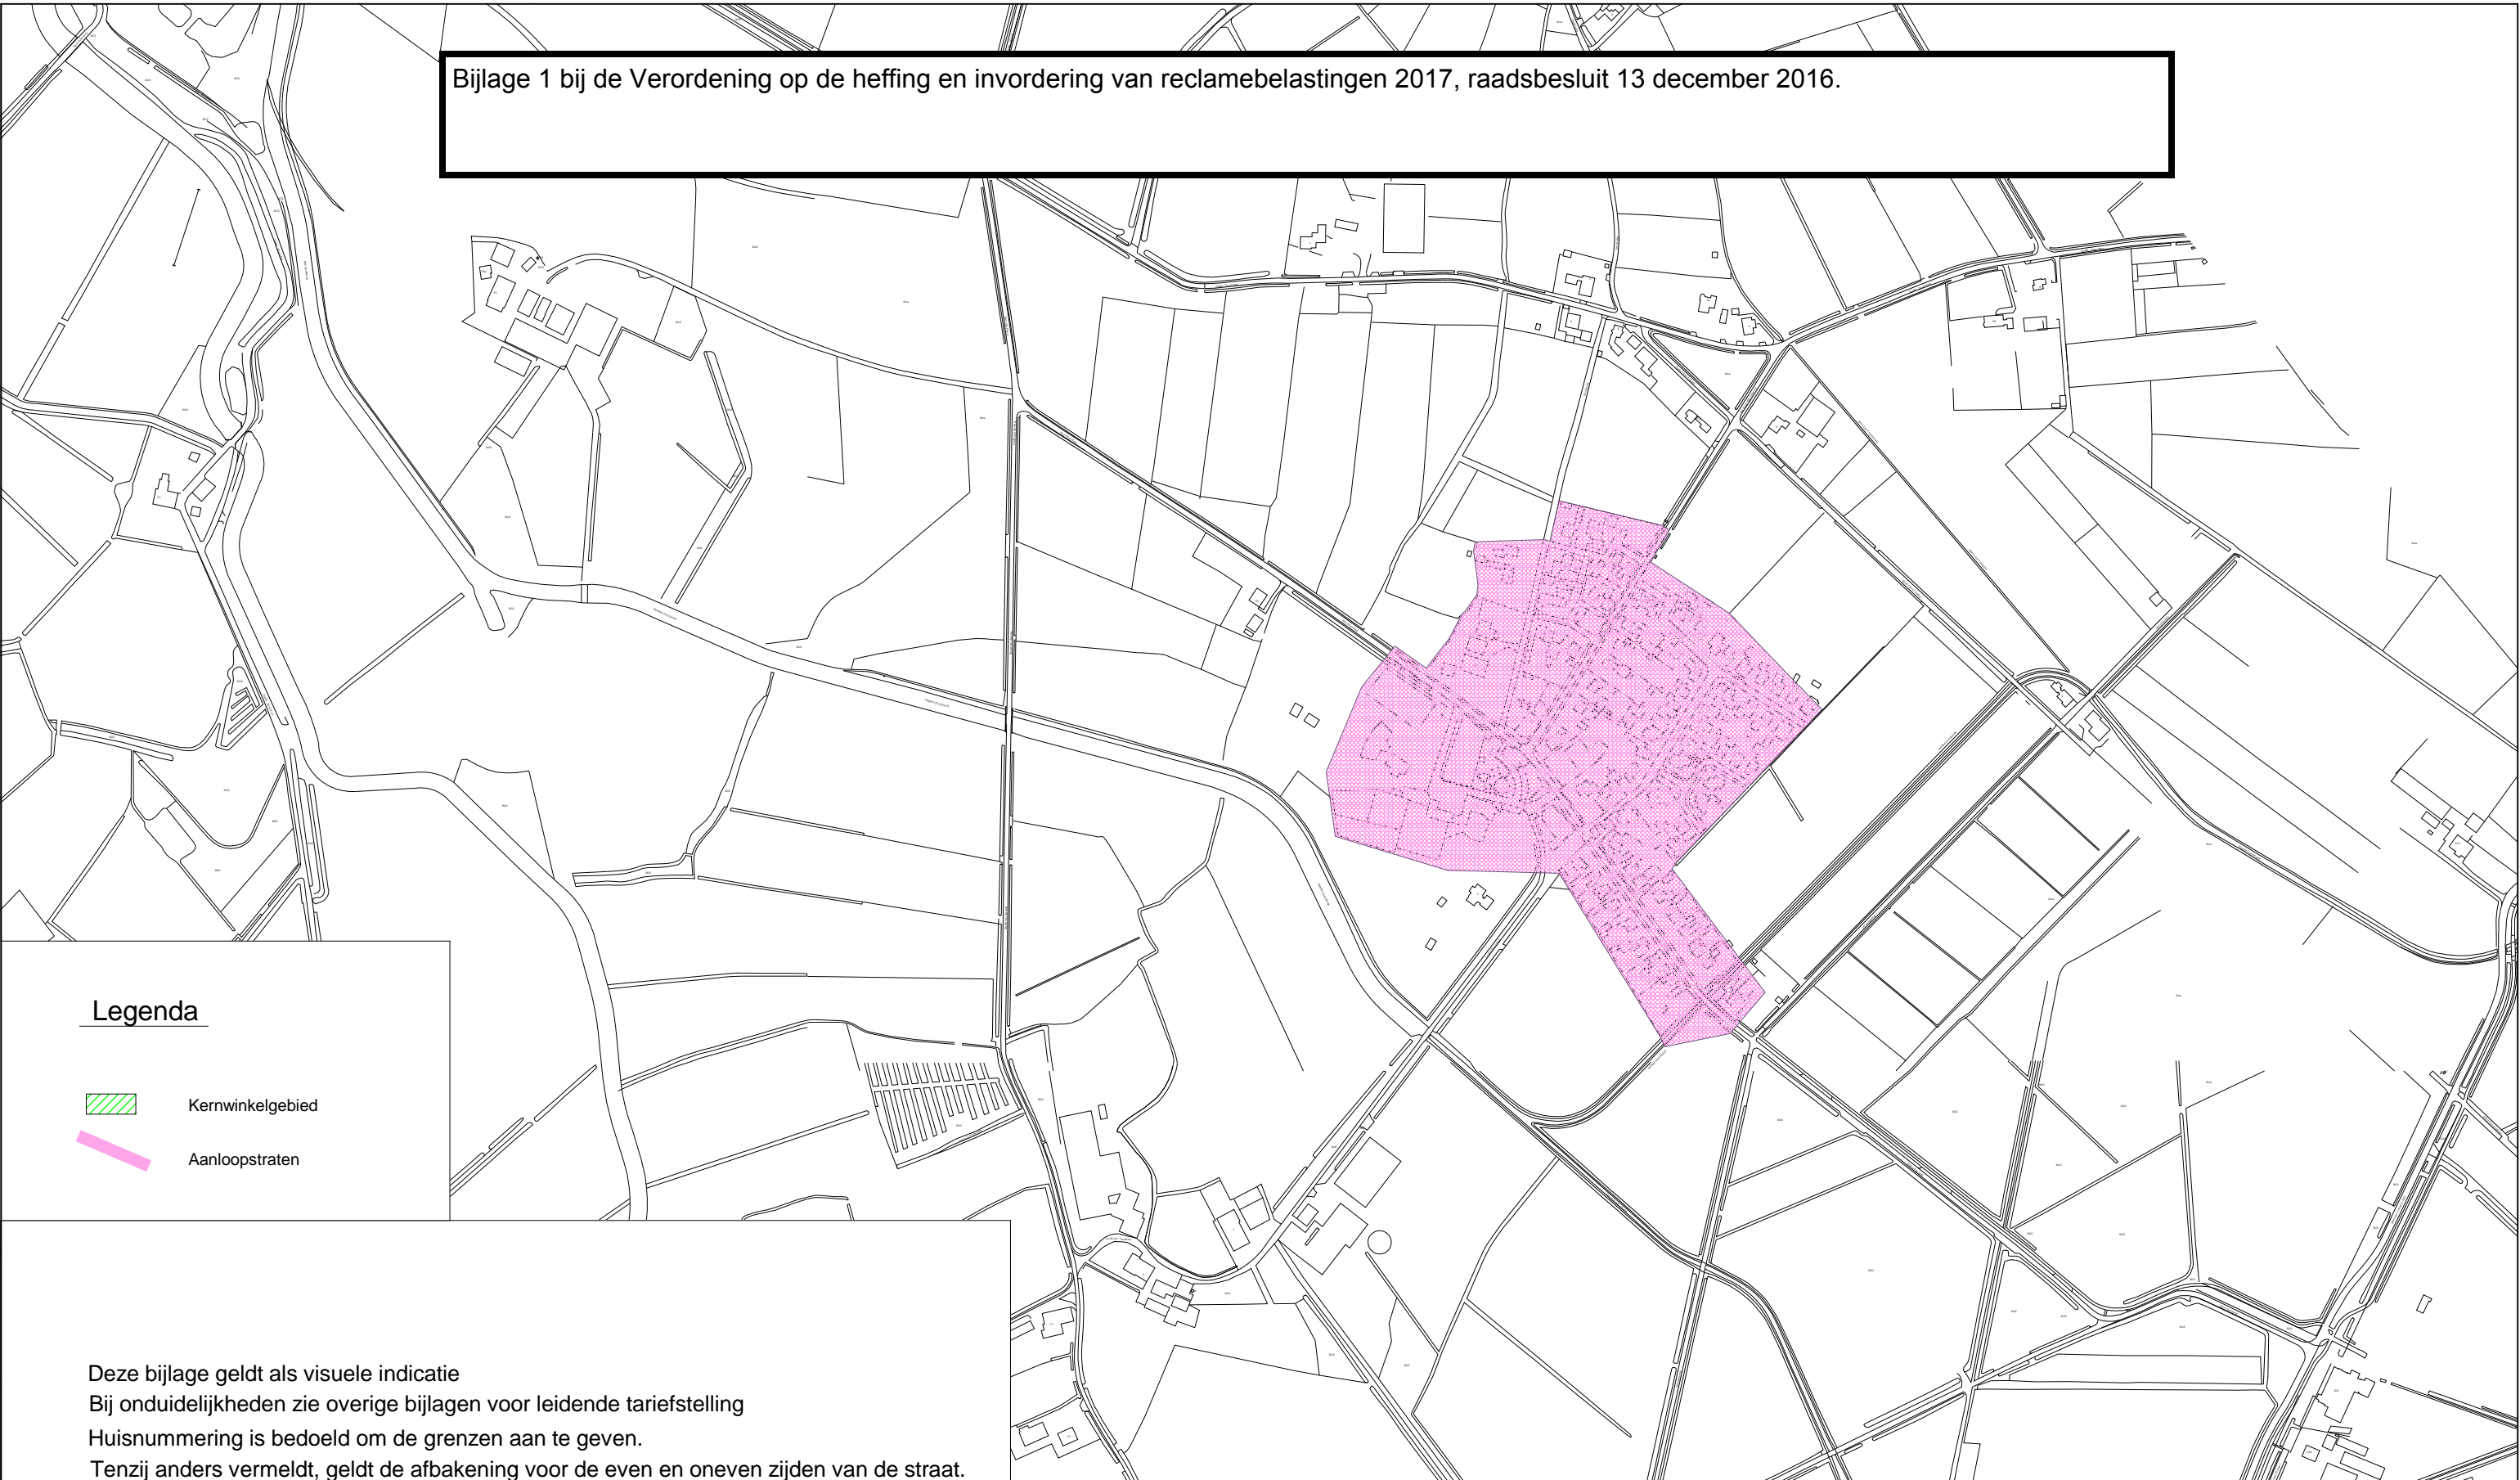



Bijlage 1 bij de Verordening op de heffing en invordering van reclamebelastingen 2017, raadsbesluit 13 december 2016.

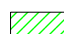

**Legenda**

-  Kernwinkelgebied
-  Aanloopstraten

Deze bijlage geldt als visuele indicatie  
Bij onduidelijkheden zie overige bijlagen voor leidende tariefstelling  
Huisnummering is bedoeld om de grenzen aan te geven.  
Tenzij anders vermeldt, geldt de afbakening voor de even en oneven zijden van de straat.

- Begrenzing aanloopstraten Hertme:
- Hertmerweg 2 t/m 32
  - Lage weide t/m 23
  - Haarlanden t/m 9
  - Hertmerdwarsweg t/m 31
  - Kerkweg t/m 1a

**Reclamebelasting Hertme 2017**



**Gemeente Borne**  
afd. Grondgebied-productgroep Uitvoering

Schaal:	1 : 5000
Afdrukdatum:	22-11-2016
Getekend:	
Formaat:	A3
Datum:	

