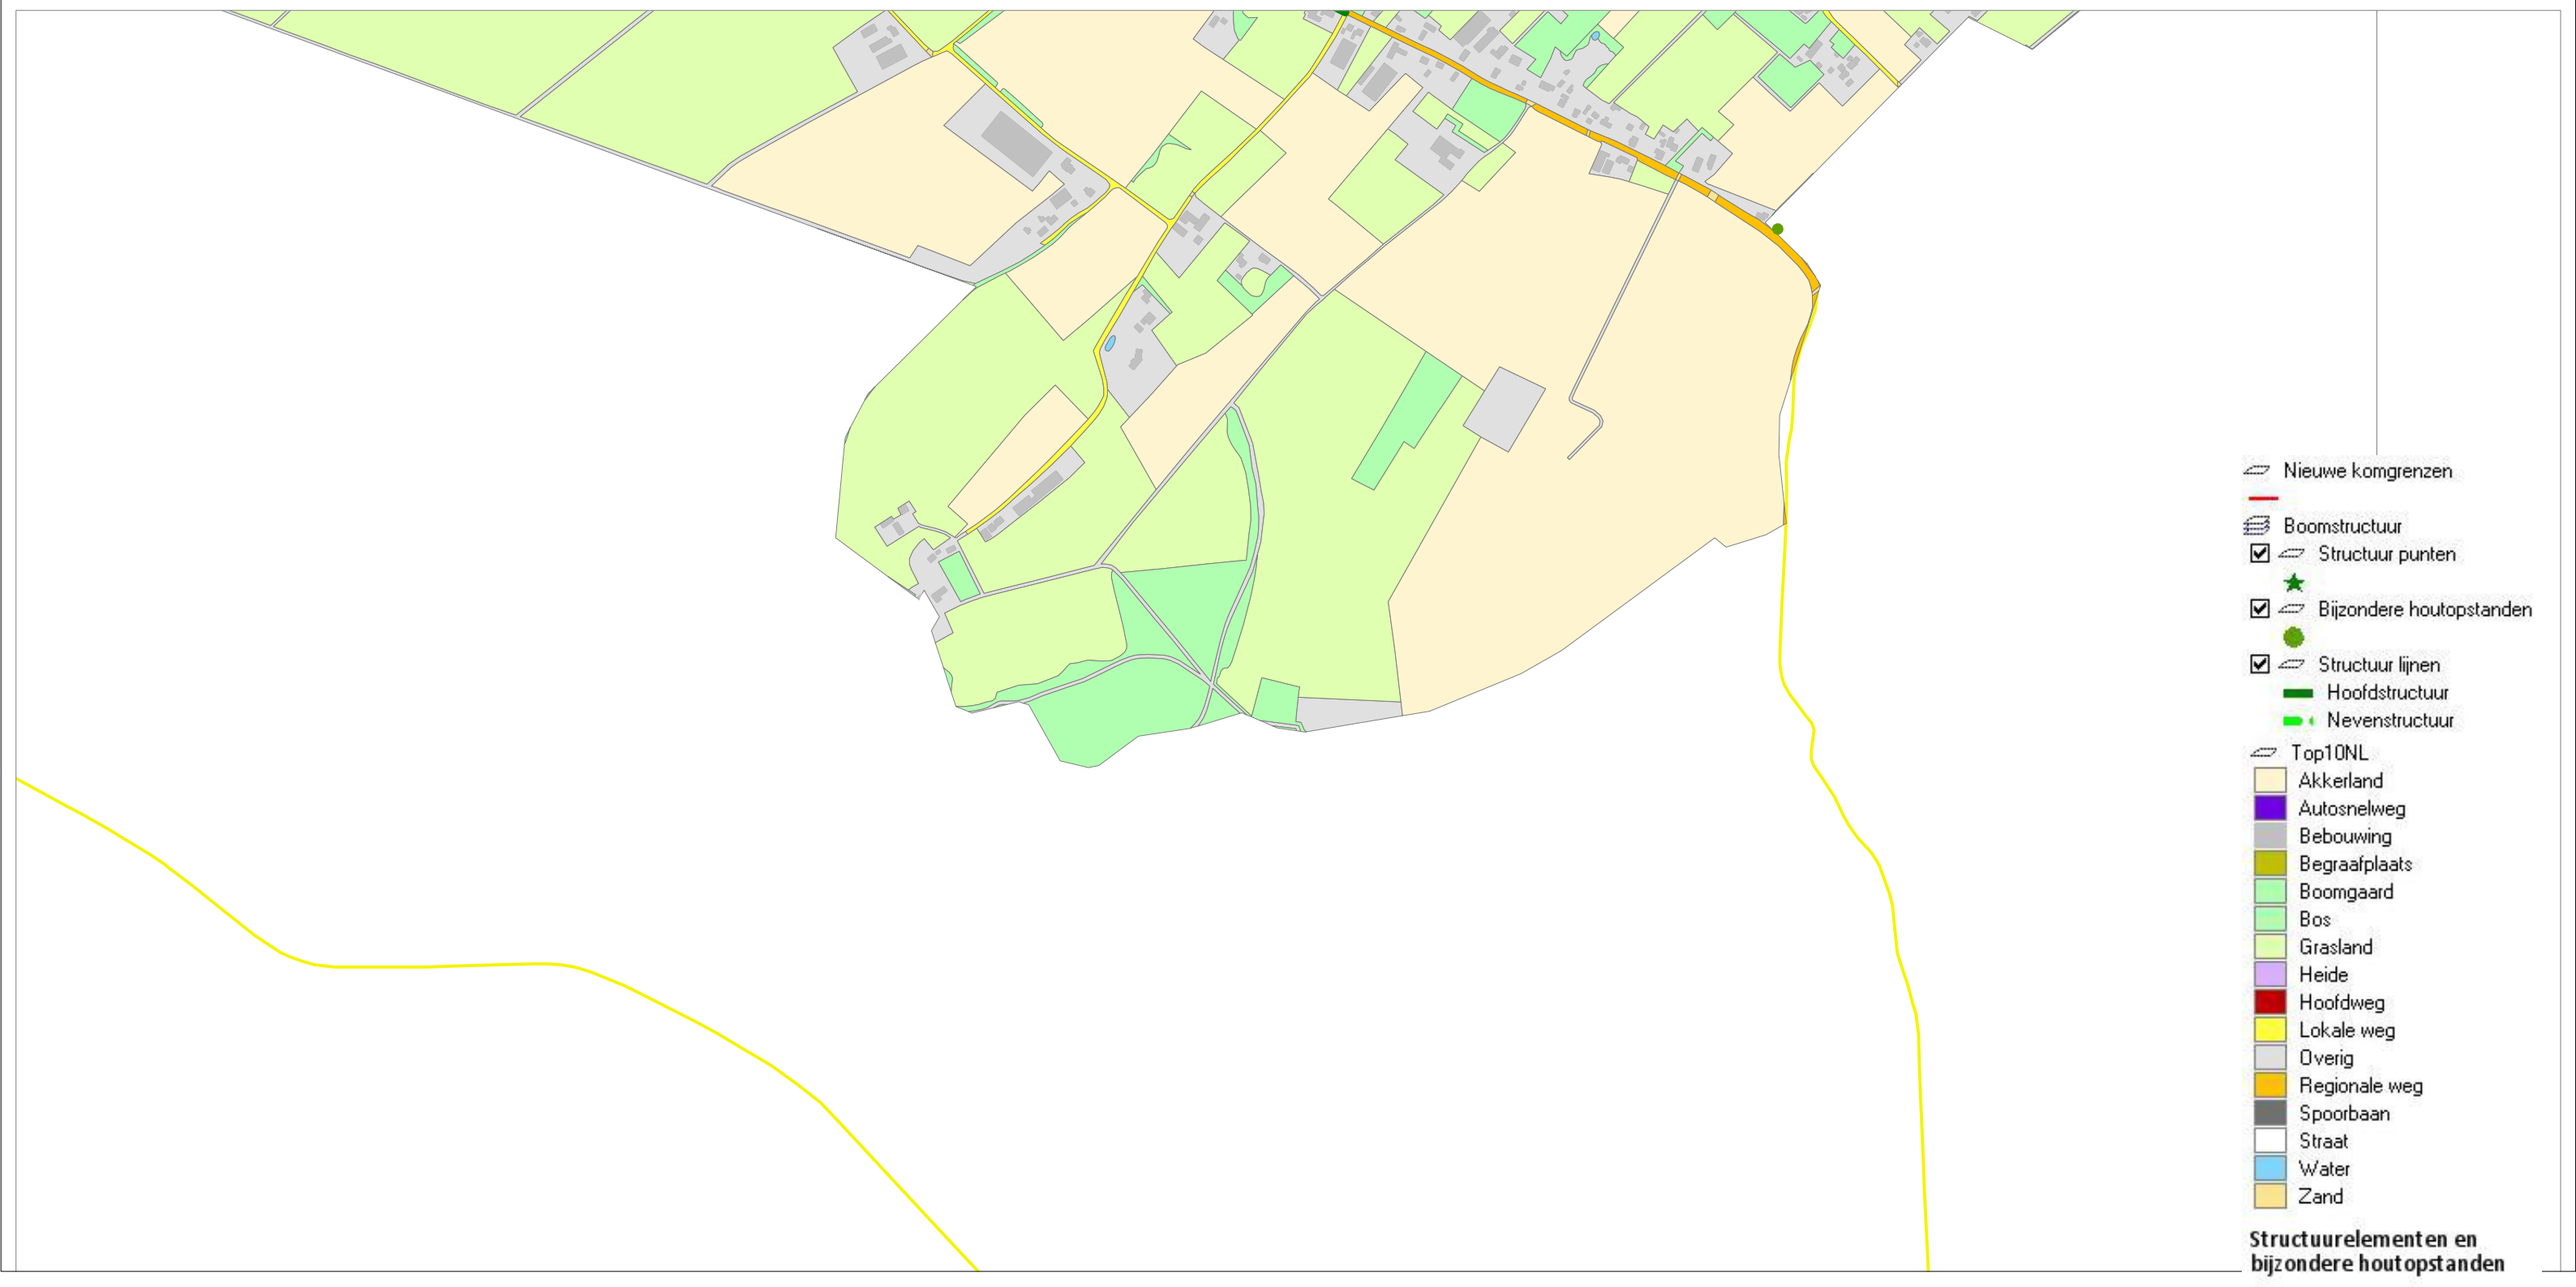

Structuurelementen en bijzondere houtopstanden

Gemeente Groesbeek
26-11-2013
Schaal 1:10.000

GREEN POINT Advies