

WATERSCHAP GOEREE-OVERFLAKKEE**WATERBEHEERSING**

Behoort bij het ontwerp peilbesluit van
bemalingsgebied Zuiderdiep
Grondgebruik



Dwarsweg 40 3241LB MIDDELHARNIS 0187 488888

Opmerkingen

Bijlage 2


Type
SamtekGroep
550 PlannenProduct
080 PeilbesluitActiviteit
1008E ZuiderdiepNaam
GRONDGBR

Tekenaar: Quist

Datum: 29-6-2001

Schaal: 1:10.000

In 1 bladen, blad 1

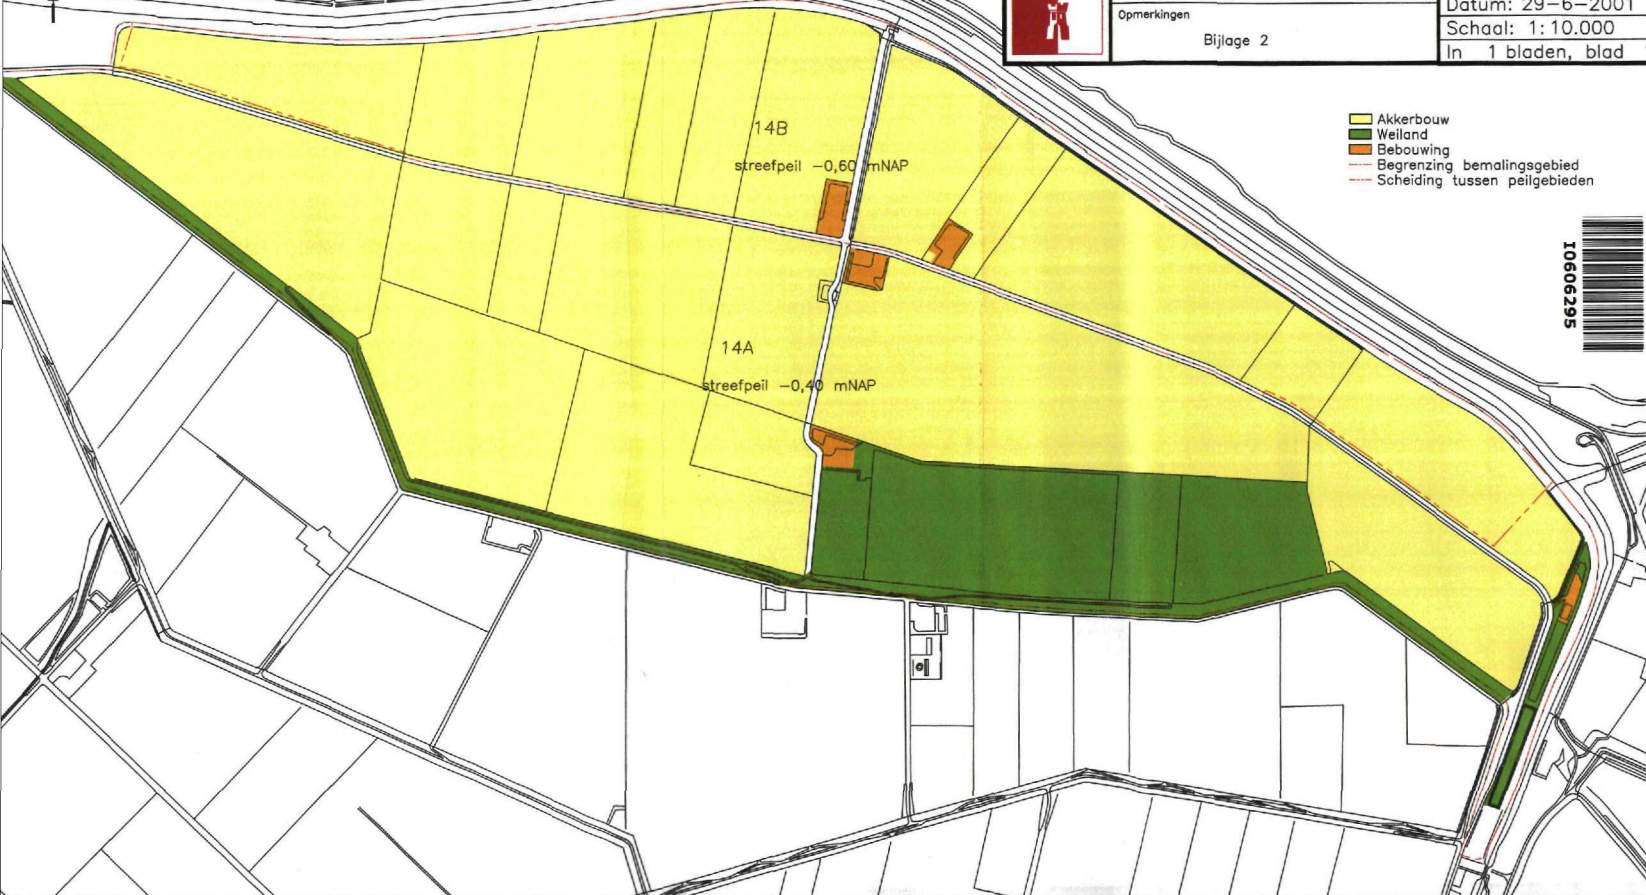

- Akkerbouw
- Weiland
- Bebouwing
- Begrenzing bemalingsgebied
- Scheiding tussen peilgebieden

10806295

