


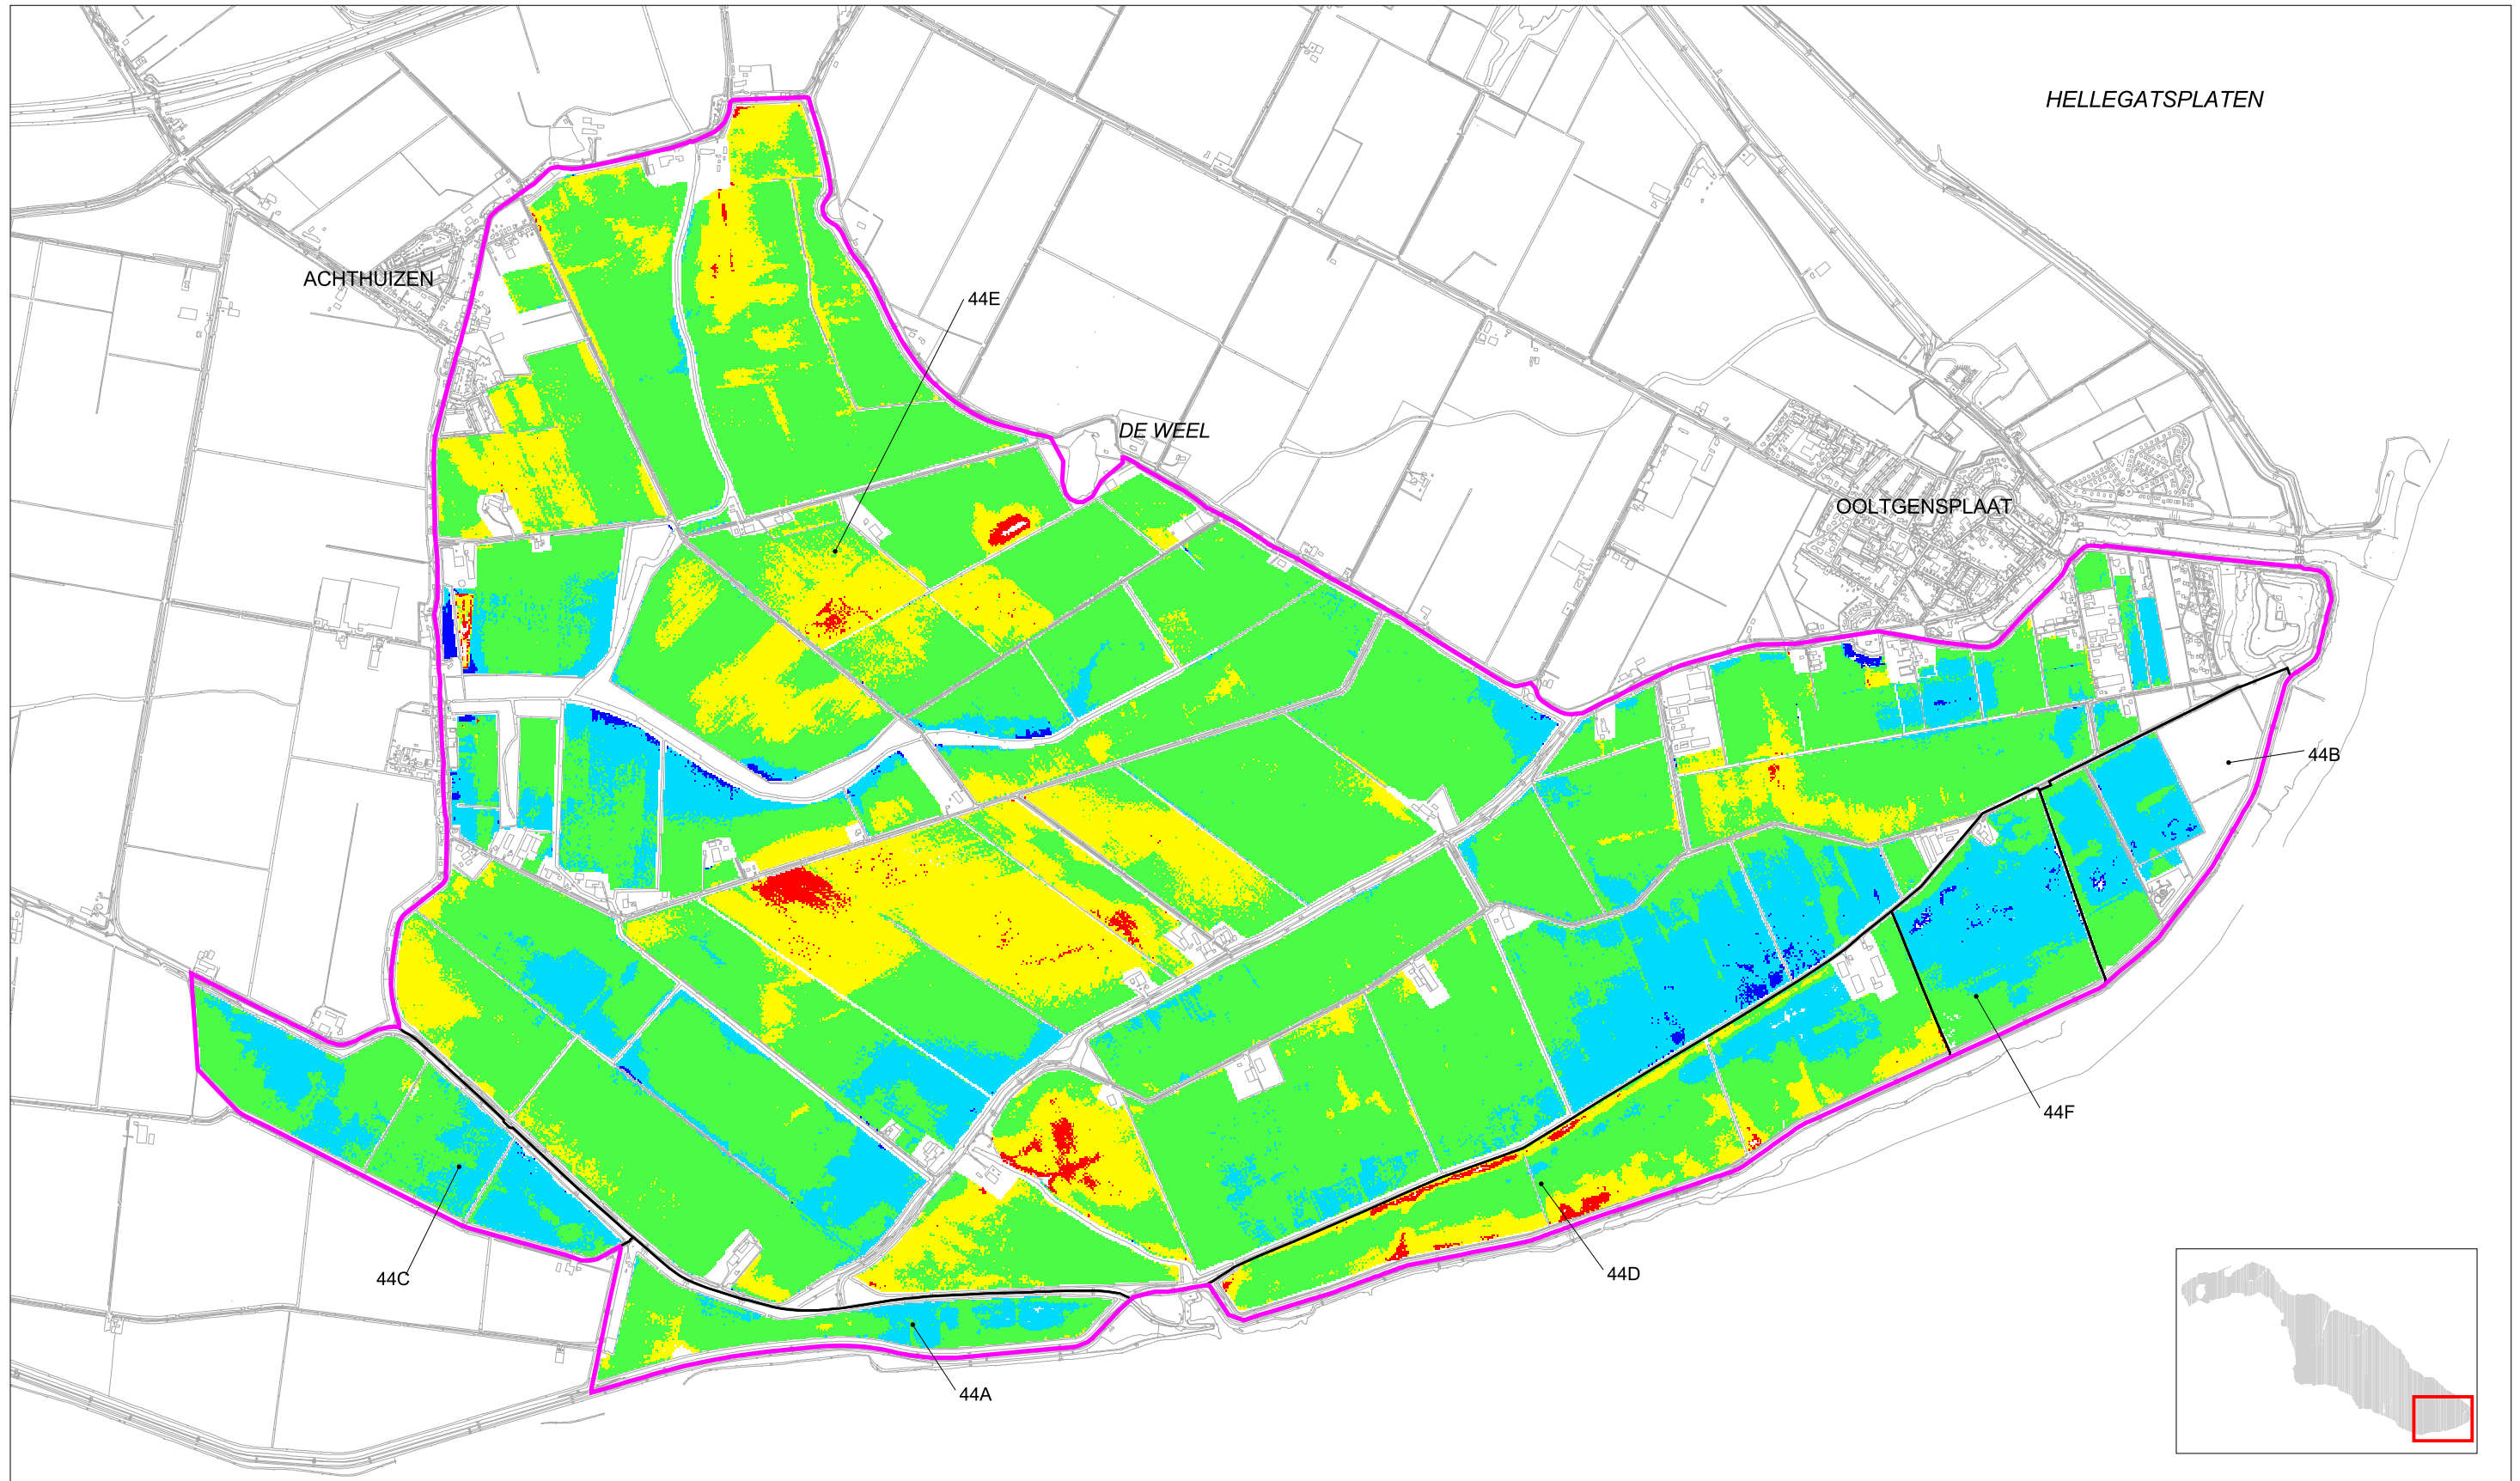


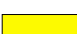




TE DROOG TE NAT GALATHEE (NIEUWE SITUATIE)




LEGENDA

	te nat		bemalingsgebied
	nat		grens peilgebied
	goed		
	droog		
	te droog		

PROJECT: PEILBESLUITEN GOEREE-OVERFLAKKEE
 PROJECTNUMMER: 12070110
 DATUM: 07 sept 2004
 SCHAAAL: 1 : 20.000
 TEKENINGNUMMER: 6

Opdrachtgever:  WATERSCHAP GOEREE-OVERFLAKKEE
 MIDDELHARNIS

Vervaandigd door:  INGENIEURS BUREAU BCC