


TE DROOG TE NAT DE EENDRACHT (HUIDIGE SITUATIE)

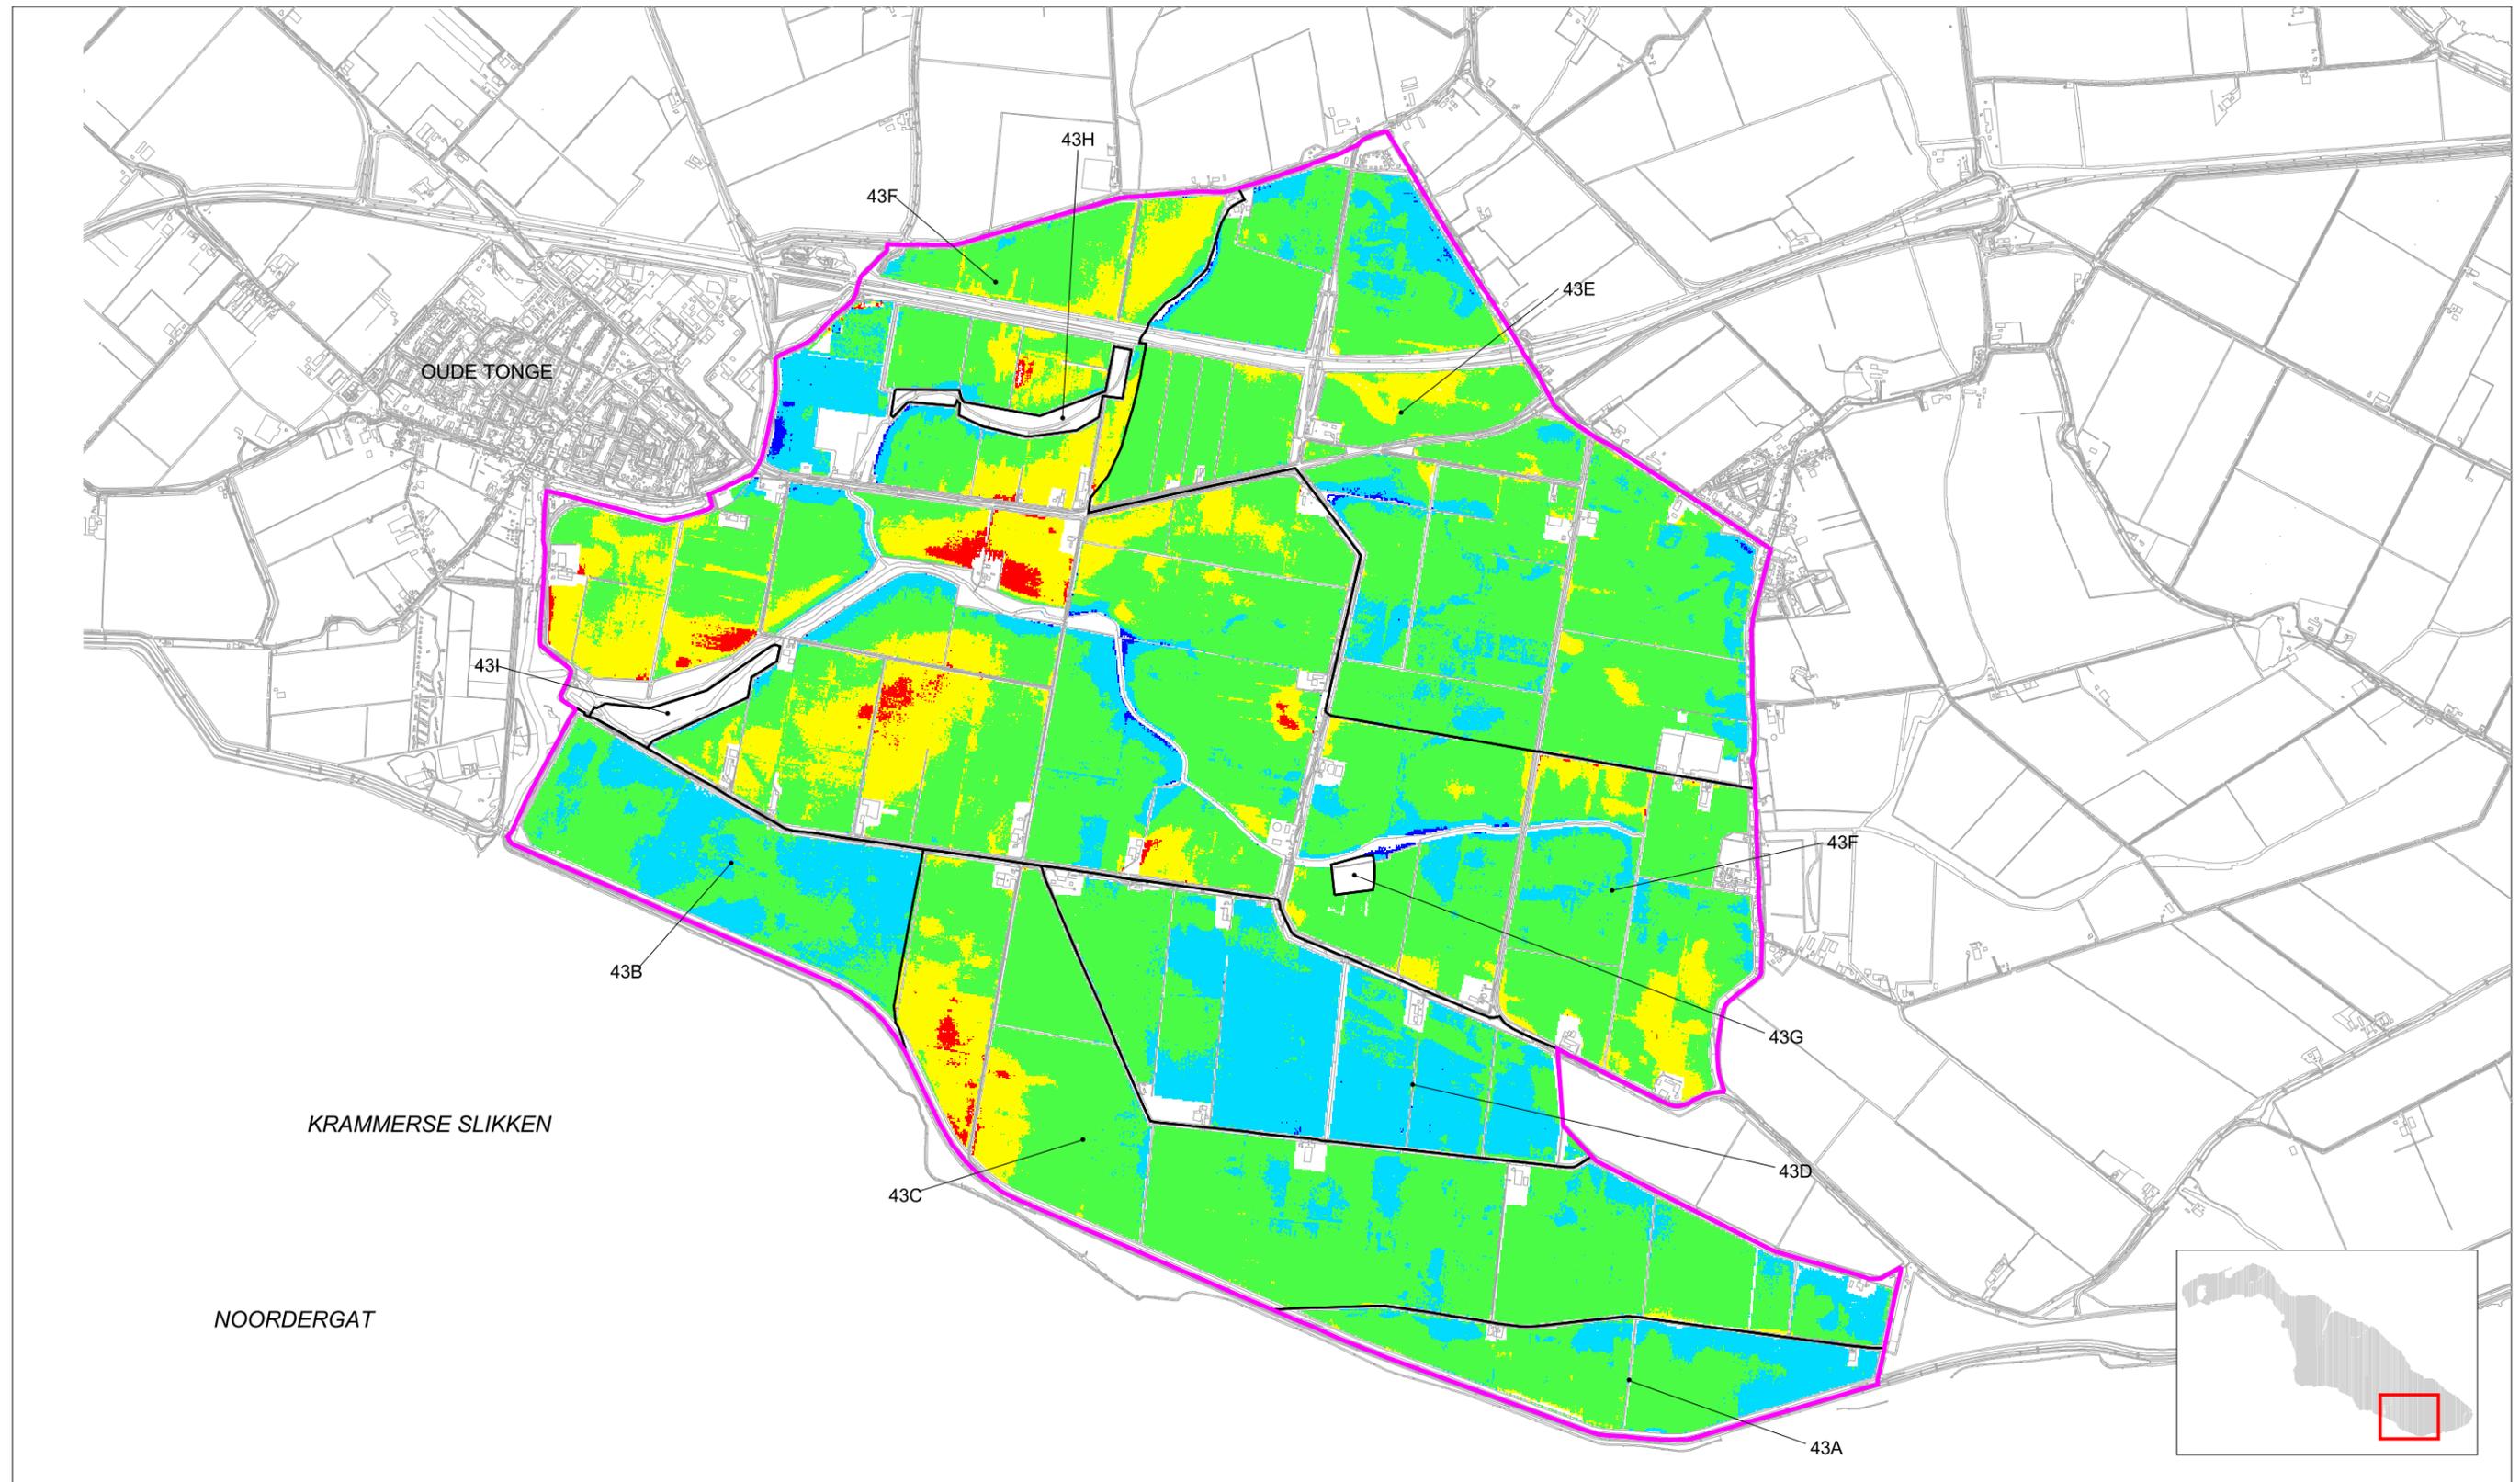

LEGENDA

	te nat		bemaalingsgebied
	nat		grens peilgebied
	goed		
	droog		
	te droog		

PROJECT: PEILBESLUITEN GOEREE-OVERFLAKKEE  
 PROJECTNUMMER: 12070110  
 DATUM: 22 juni 2004  
 SCHAAL: 1 : 25.000  
 TEKENINGNUMMER: 5

Opdrachtgever:  WATERSCHAP GOEREE-OVERFLAKKEE  
 MIDDELHARNIS

Vervaandigd door:  INGENIEURSBUREAU BCC