

## Bijlage 1 bij het Algemeen aanwijzingsbesluit Algemene plaatselijke verordening Putten



gemeente  
putten

**Afdeling Openbare Werken**  
Fontanusplein 1  
Postbus 400  
3880 AK Putten  
T (0341) 359 611  
F (0341) 359 659  
E info@putten.nl


datum: 03-04-2014

schaal: n.v.t.

getekend: OWMT

bestandsnaam:

gewijzigd:

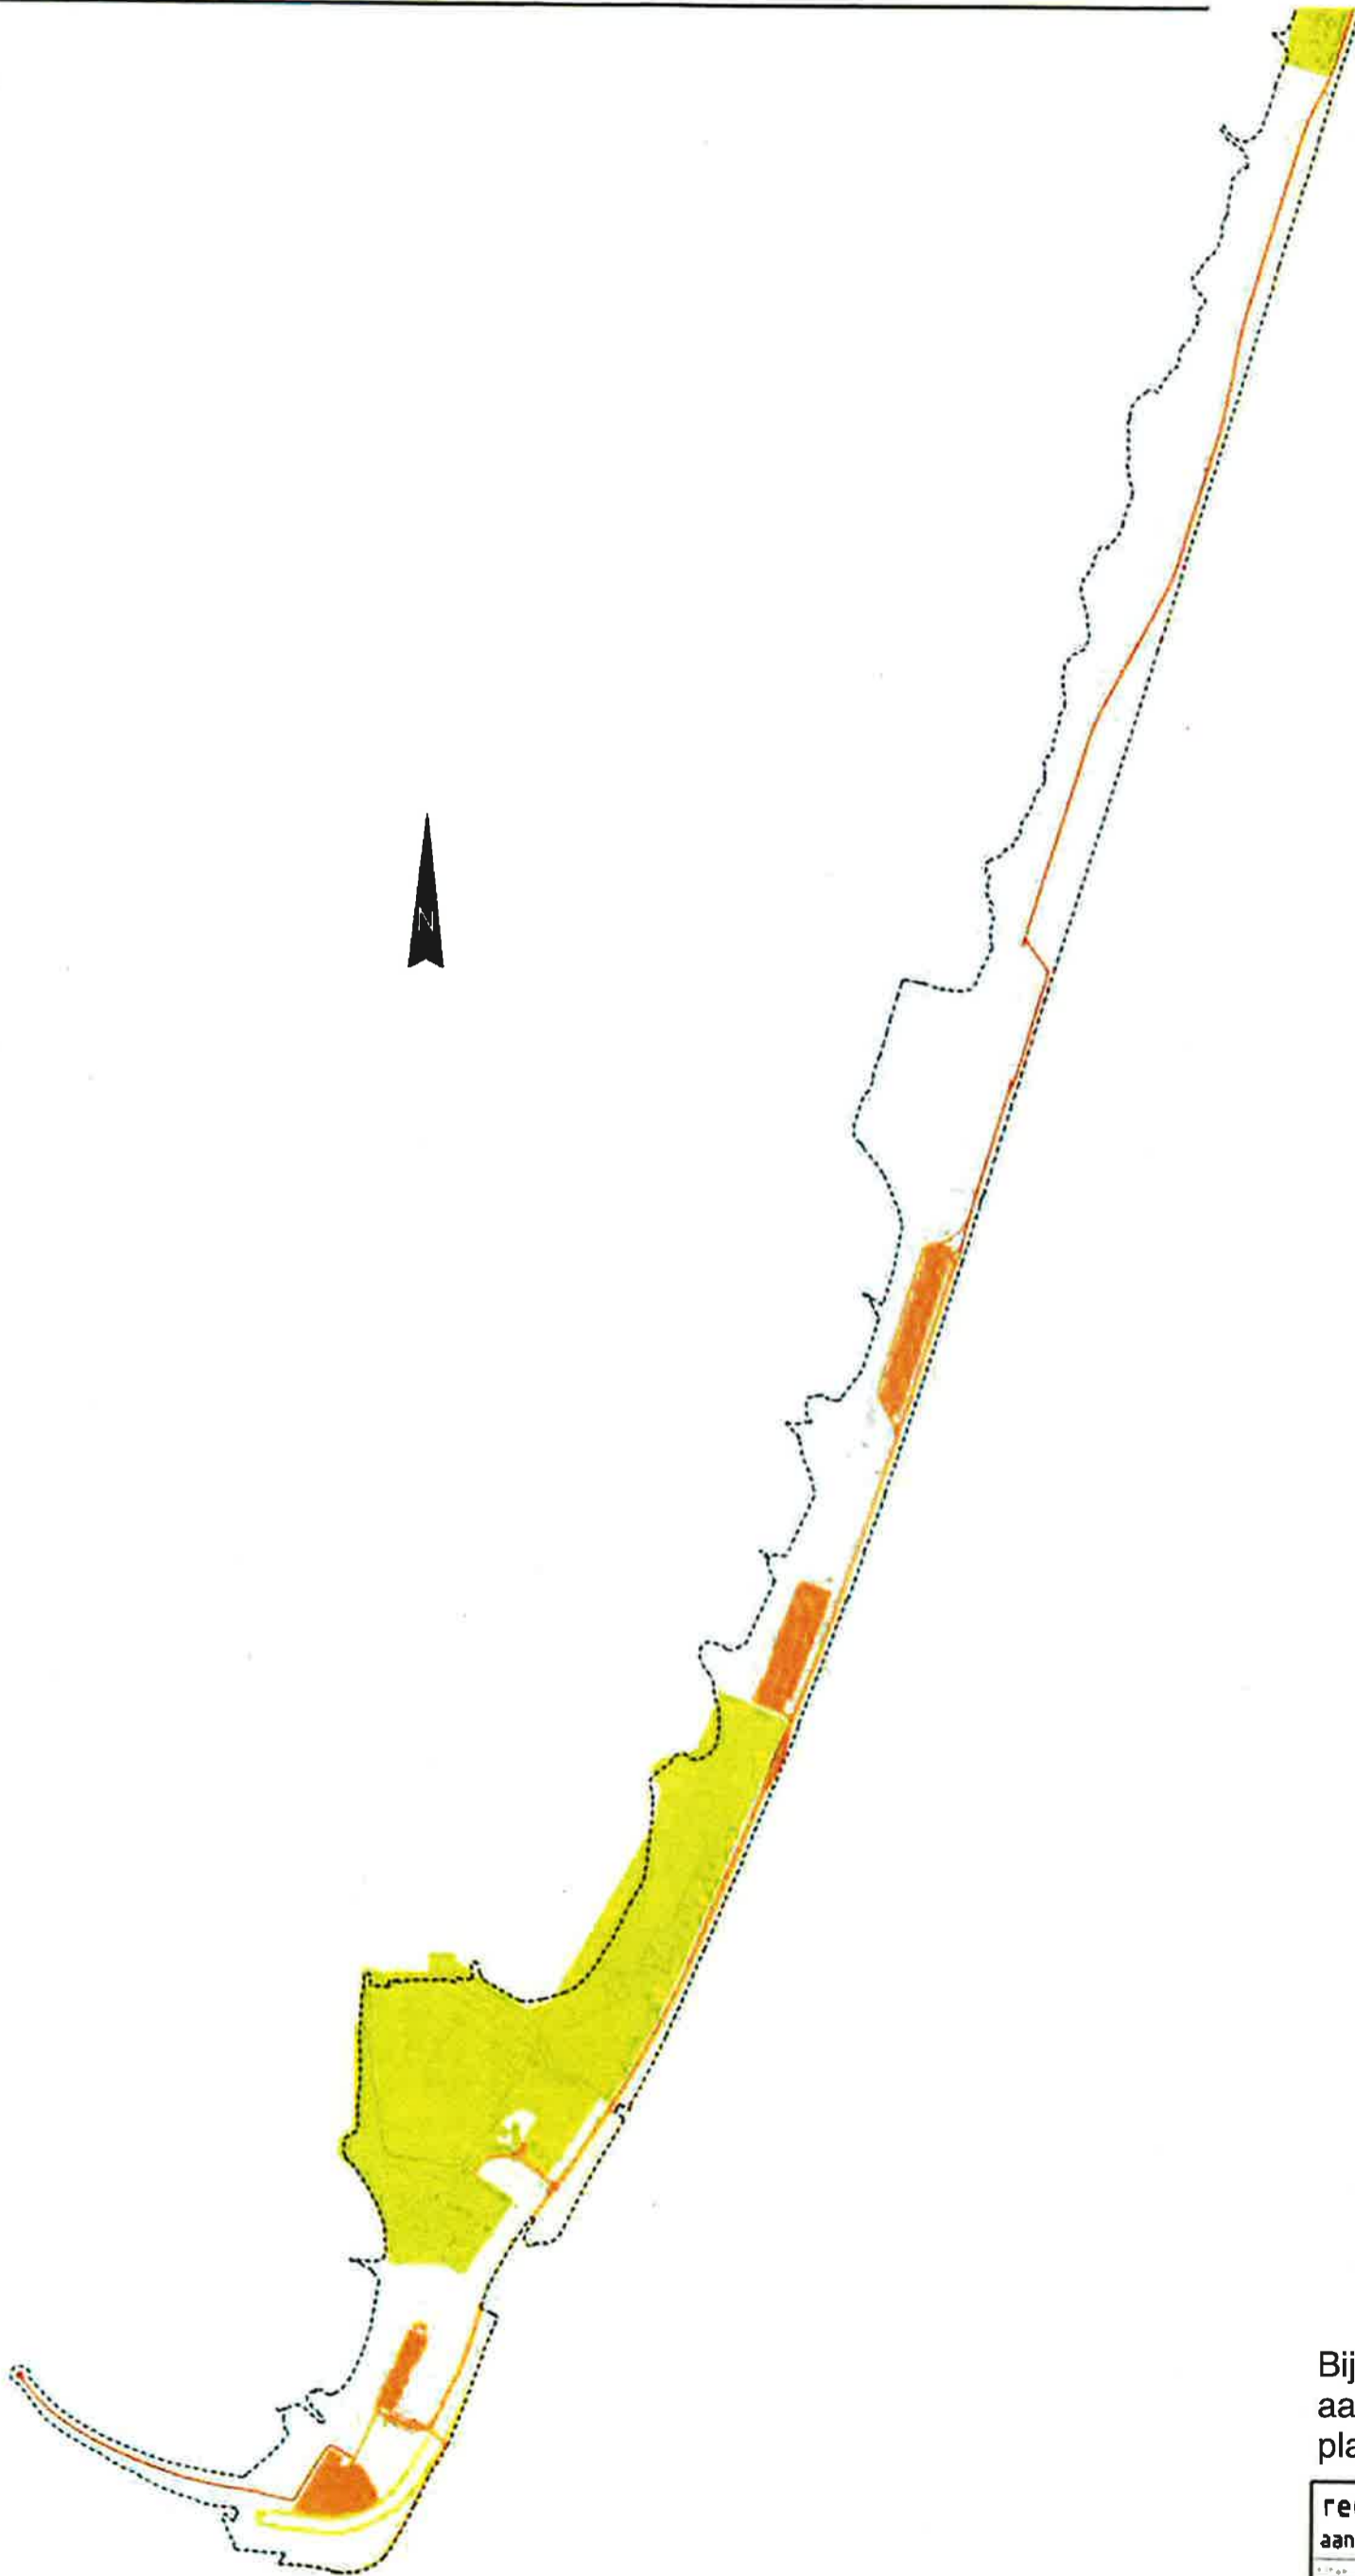


- grens recreatiegebied
- weg en parkeerterrein
- broek- en fietspaden en stalling
- beheer derden

Bijlage 2 bij het algemeen  
aanwijzingsbesluit Algemene  
plaatselijke verordening Putten

<b>recreatiegebied Nulde</b>	
aan te wijzen zones door Gemeente	
1:5000	1:2500 A1
19 aug 2016	10000 1 1000
6 A1. 195a	



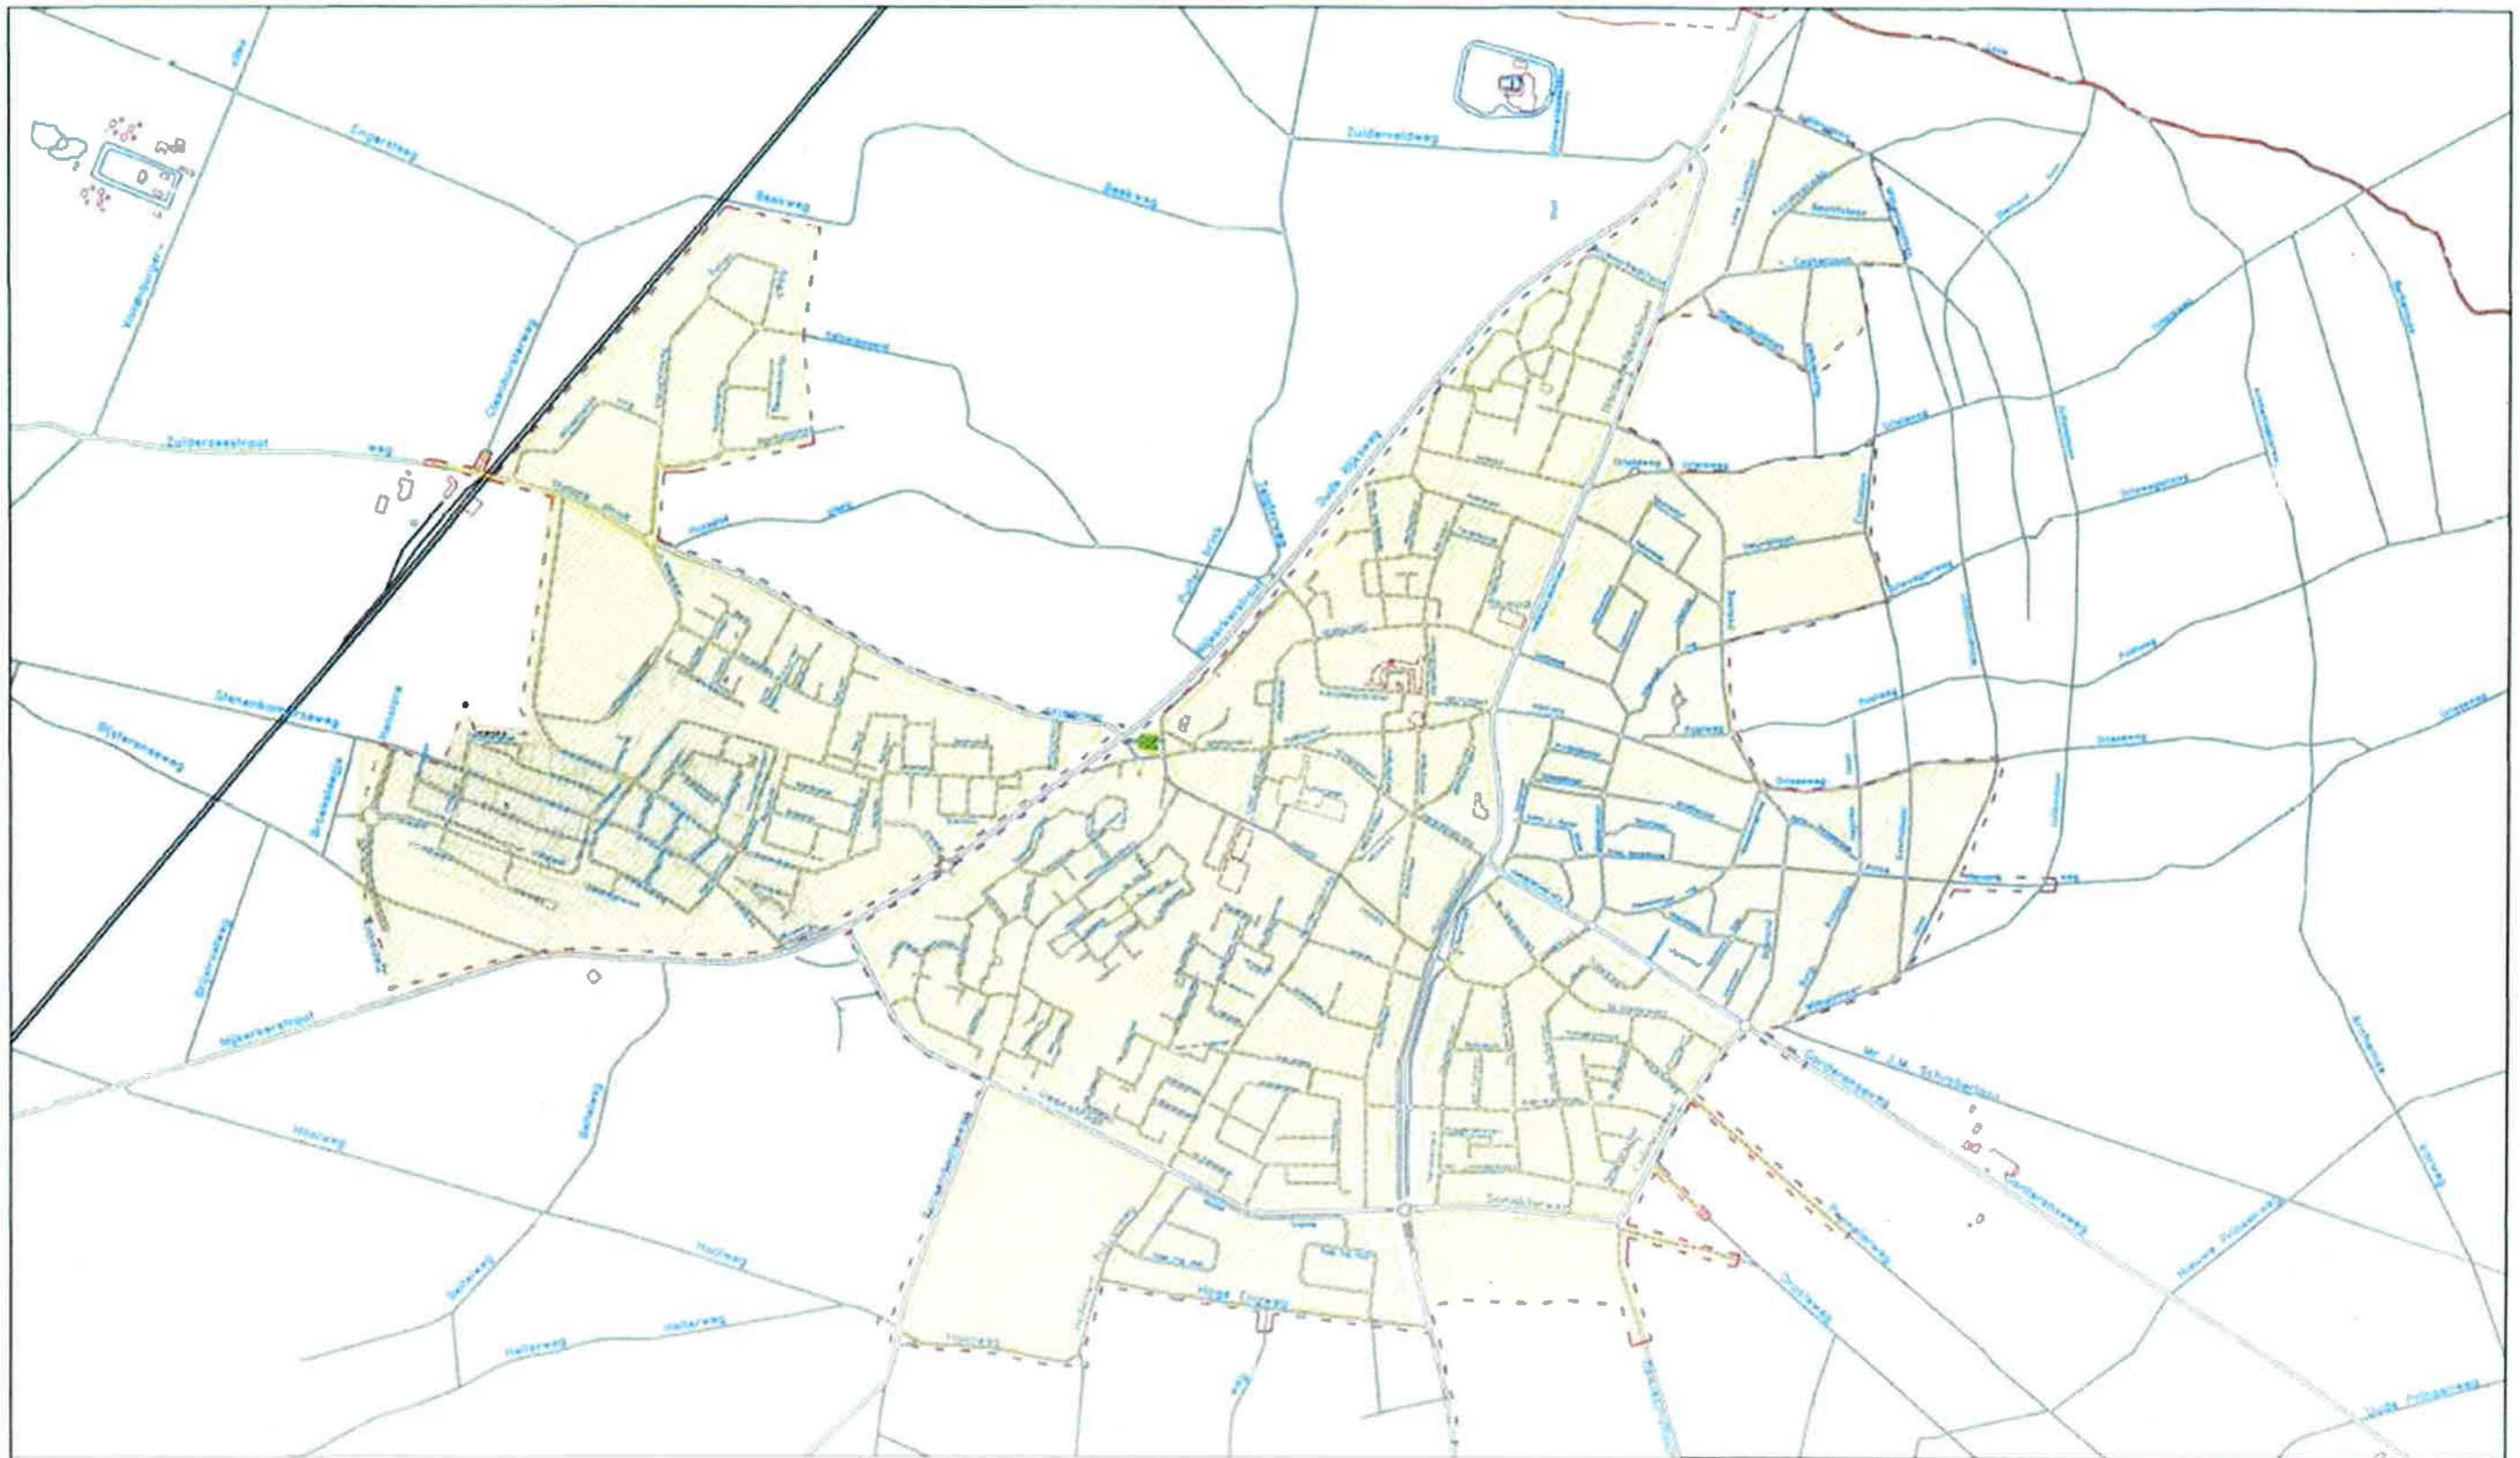

bebouwde komgrens

Bijlage 3 bij het Algemeen aansluitingsbesluit Algemene plaatselijke verordening (Apv) Putten

BEBOUWDE KOM 2010


ARCHI

GEMEENTE PUTTEN



Afdeling Civiele Werken en Grondzaken  
HOOFDAFDELING OPDEBAAR VERKEER

datum: 29-03-2010	school: 110 000
getekend: W	bestandsnaam: verk/angrens centrum
gewijzigd:	

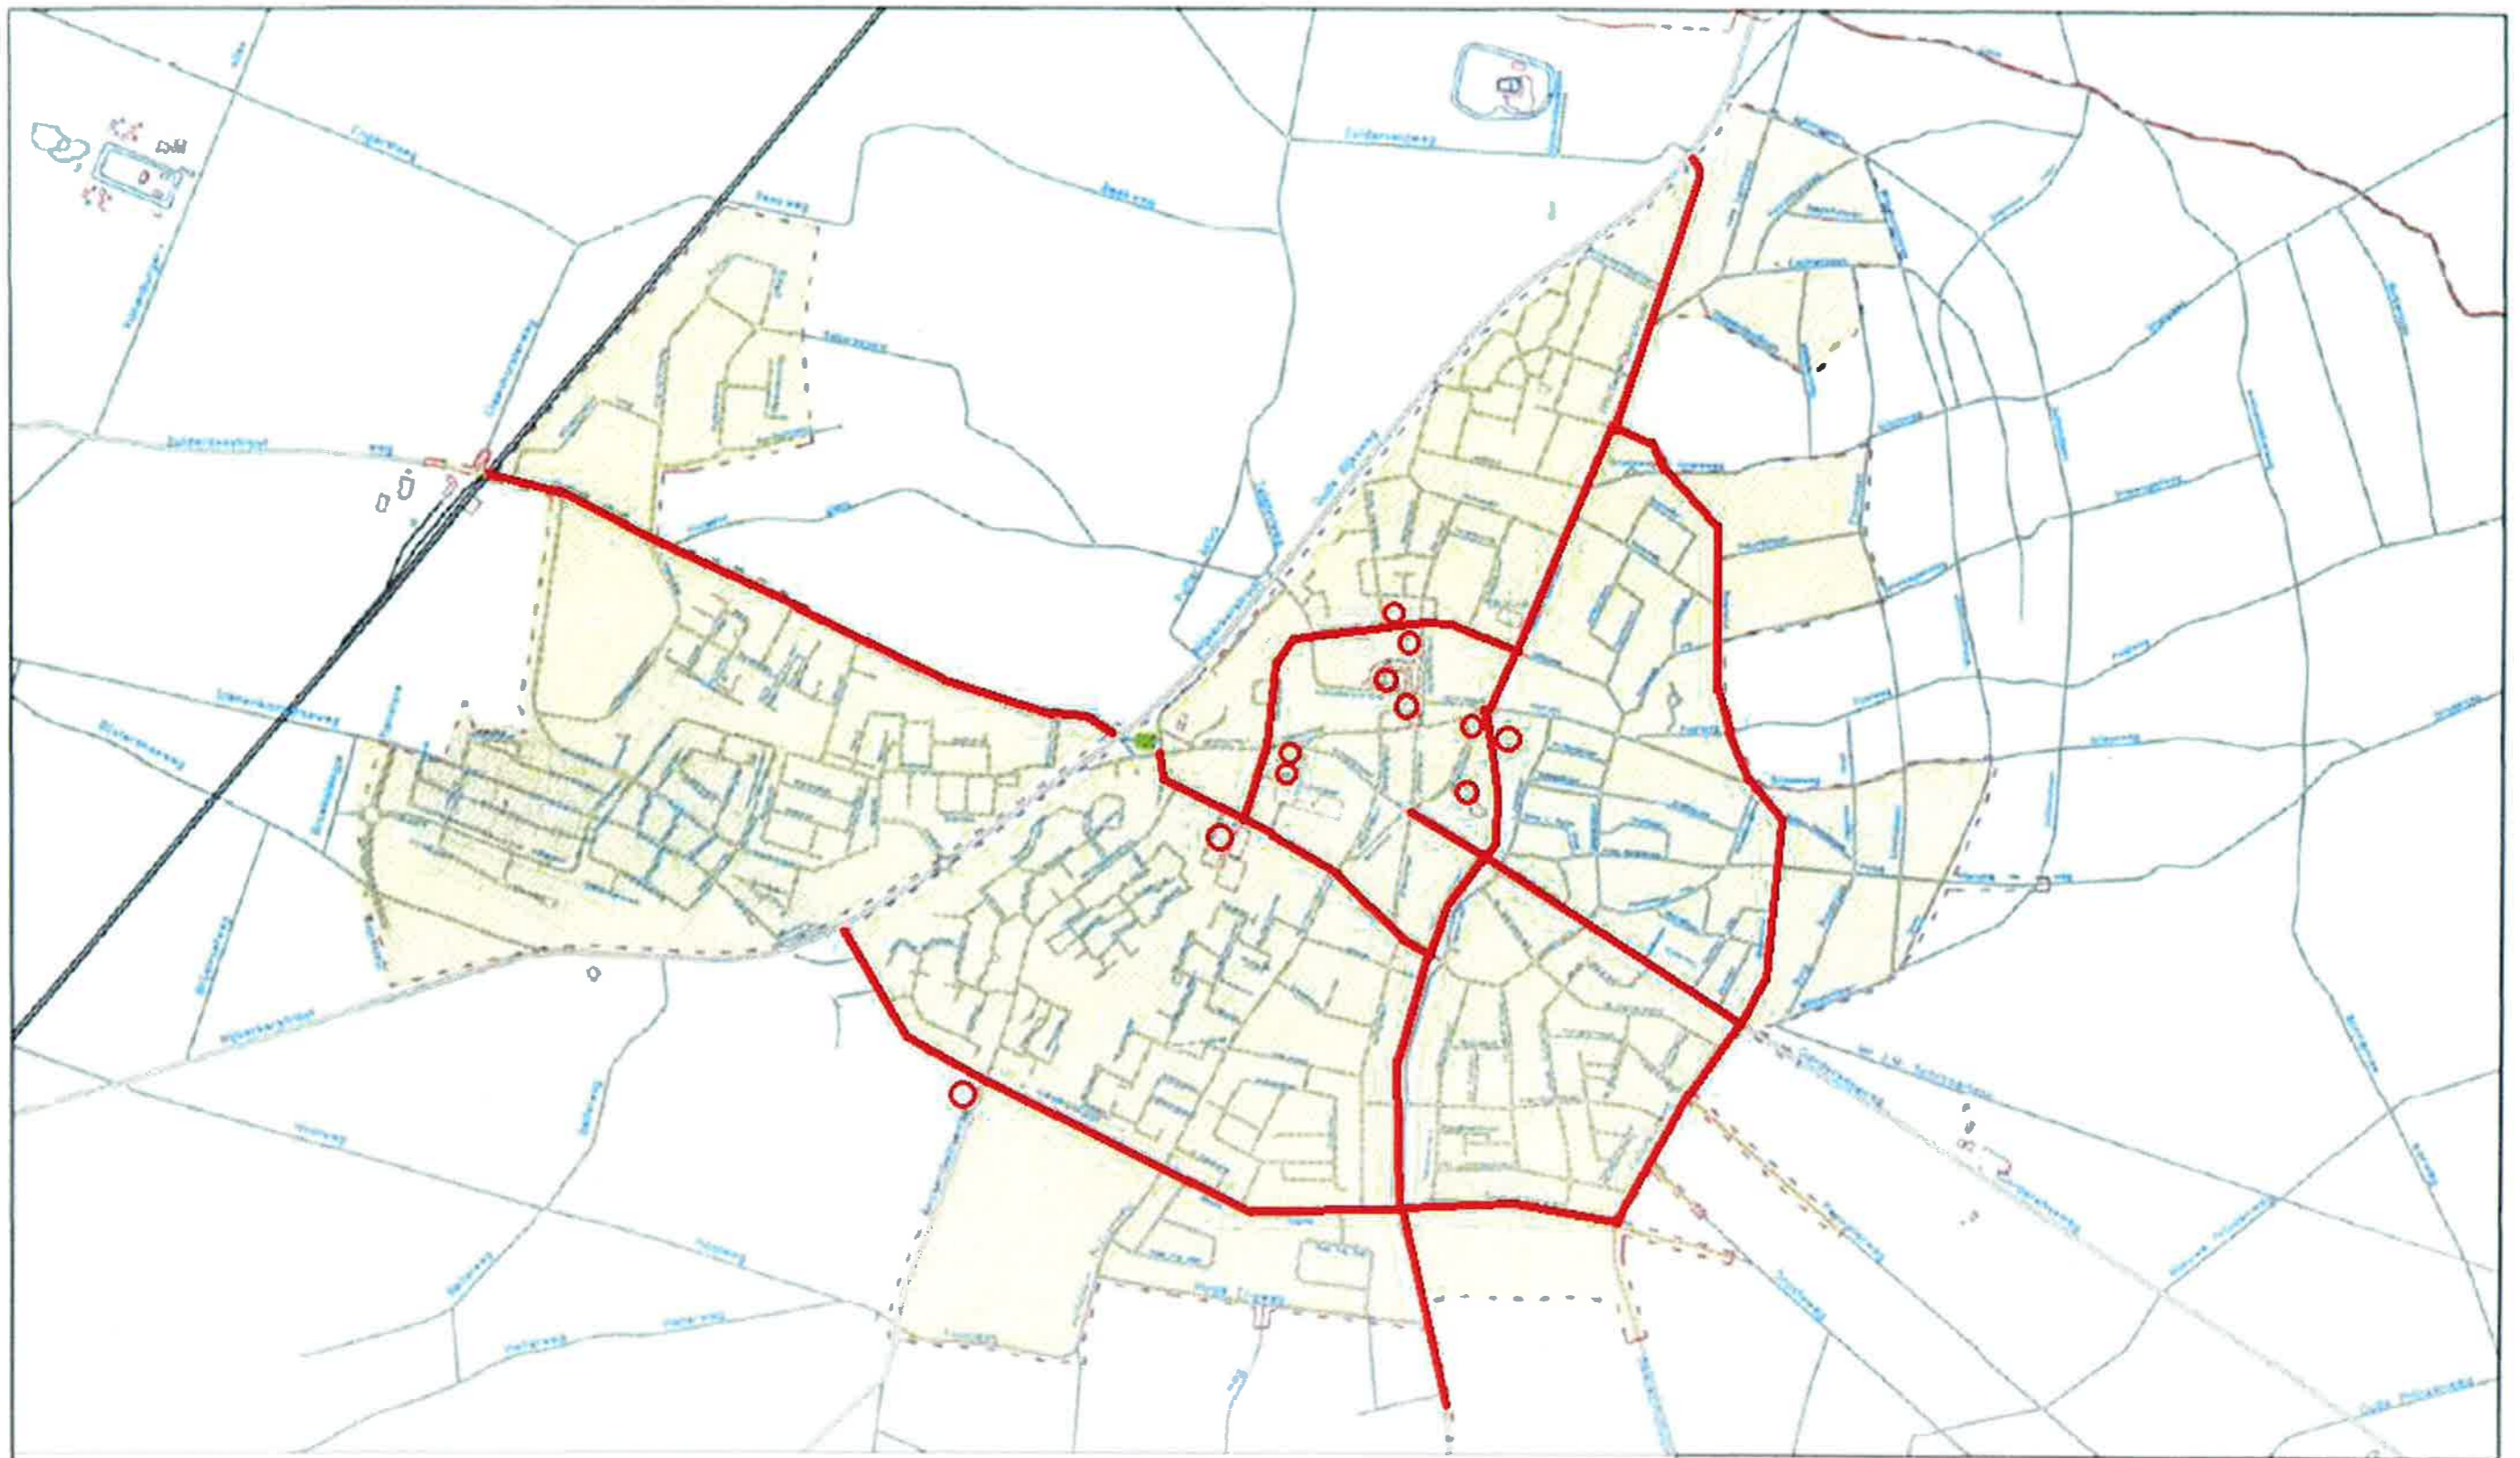

bebouwde komgrens

○ = Parkeerplaats


Bijlage 4 bij het Algemeen aanwijzingsbesluit Algemene plaatselijke verordening (Apv) Putten

BEBOUWDE KOM 2010


ARCH

GEMEENTE PUTTEN  
 Afdeling: Civiele Werken en Grondreken  
 HOOFD/ADELING OPENBARE WERKEN

datum: 19-03-2010	schaal: 1:10 000
getekend: M	beoordelaar: v.v./a.p./g.r./c.m./h.u.
geolijnd:	

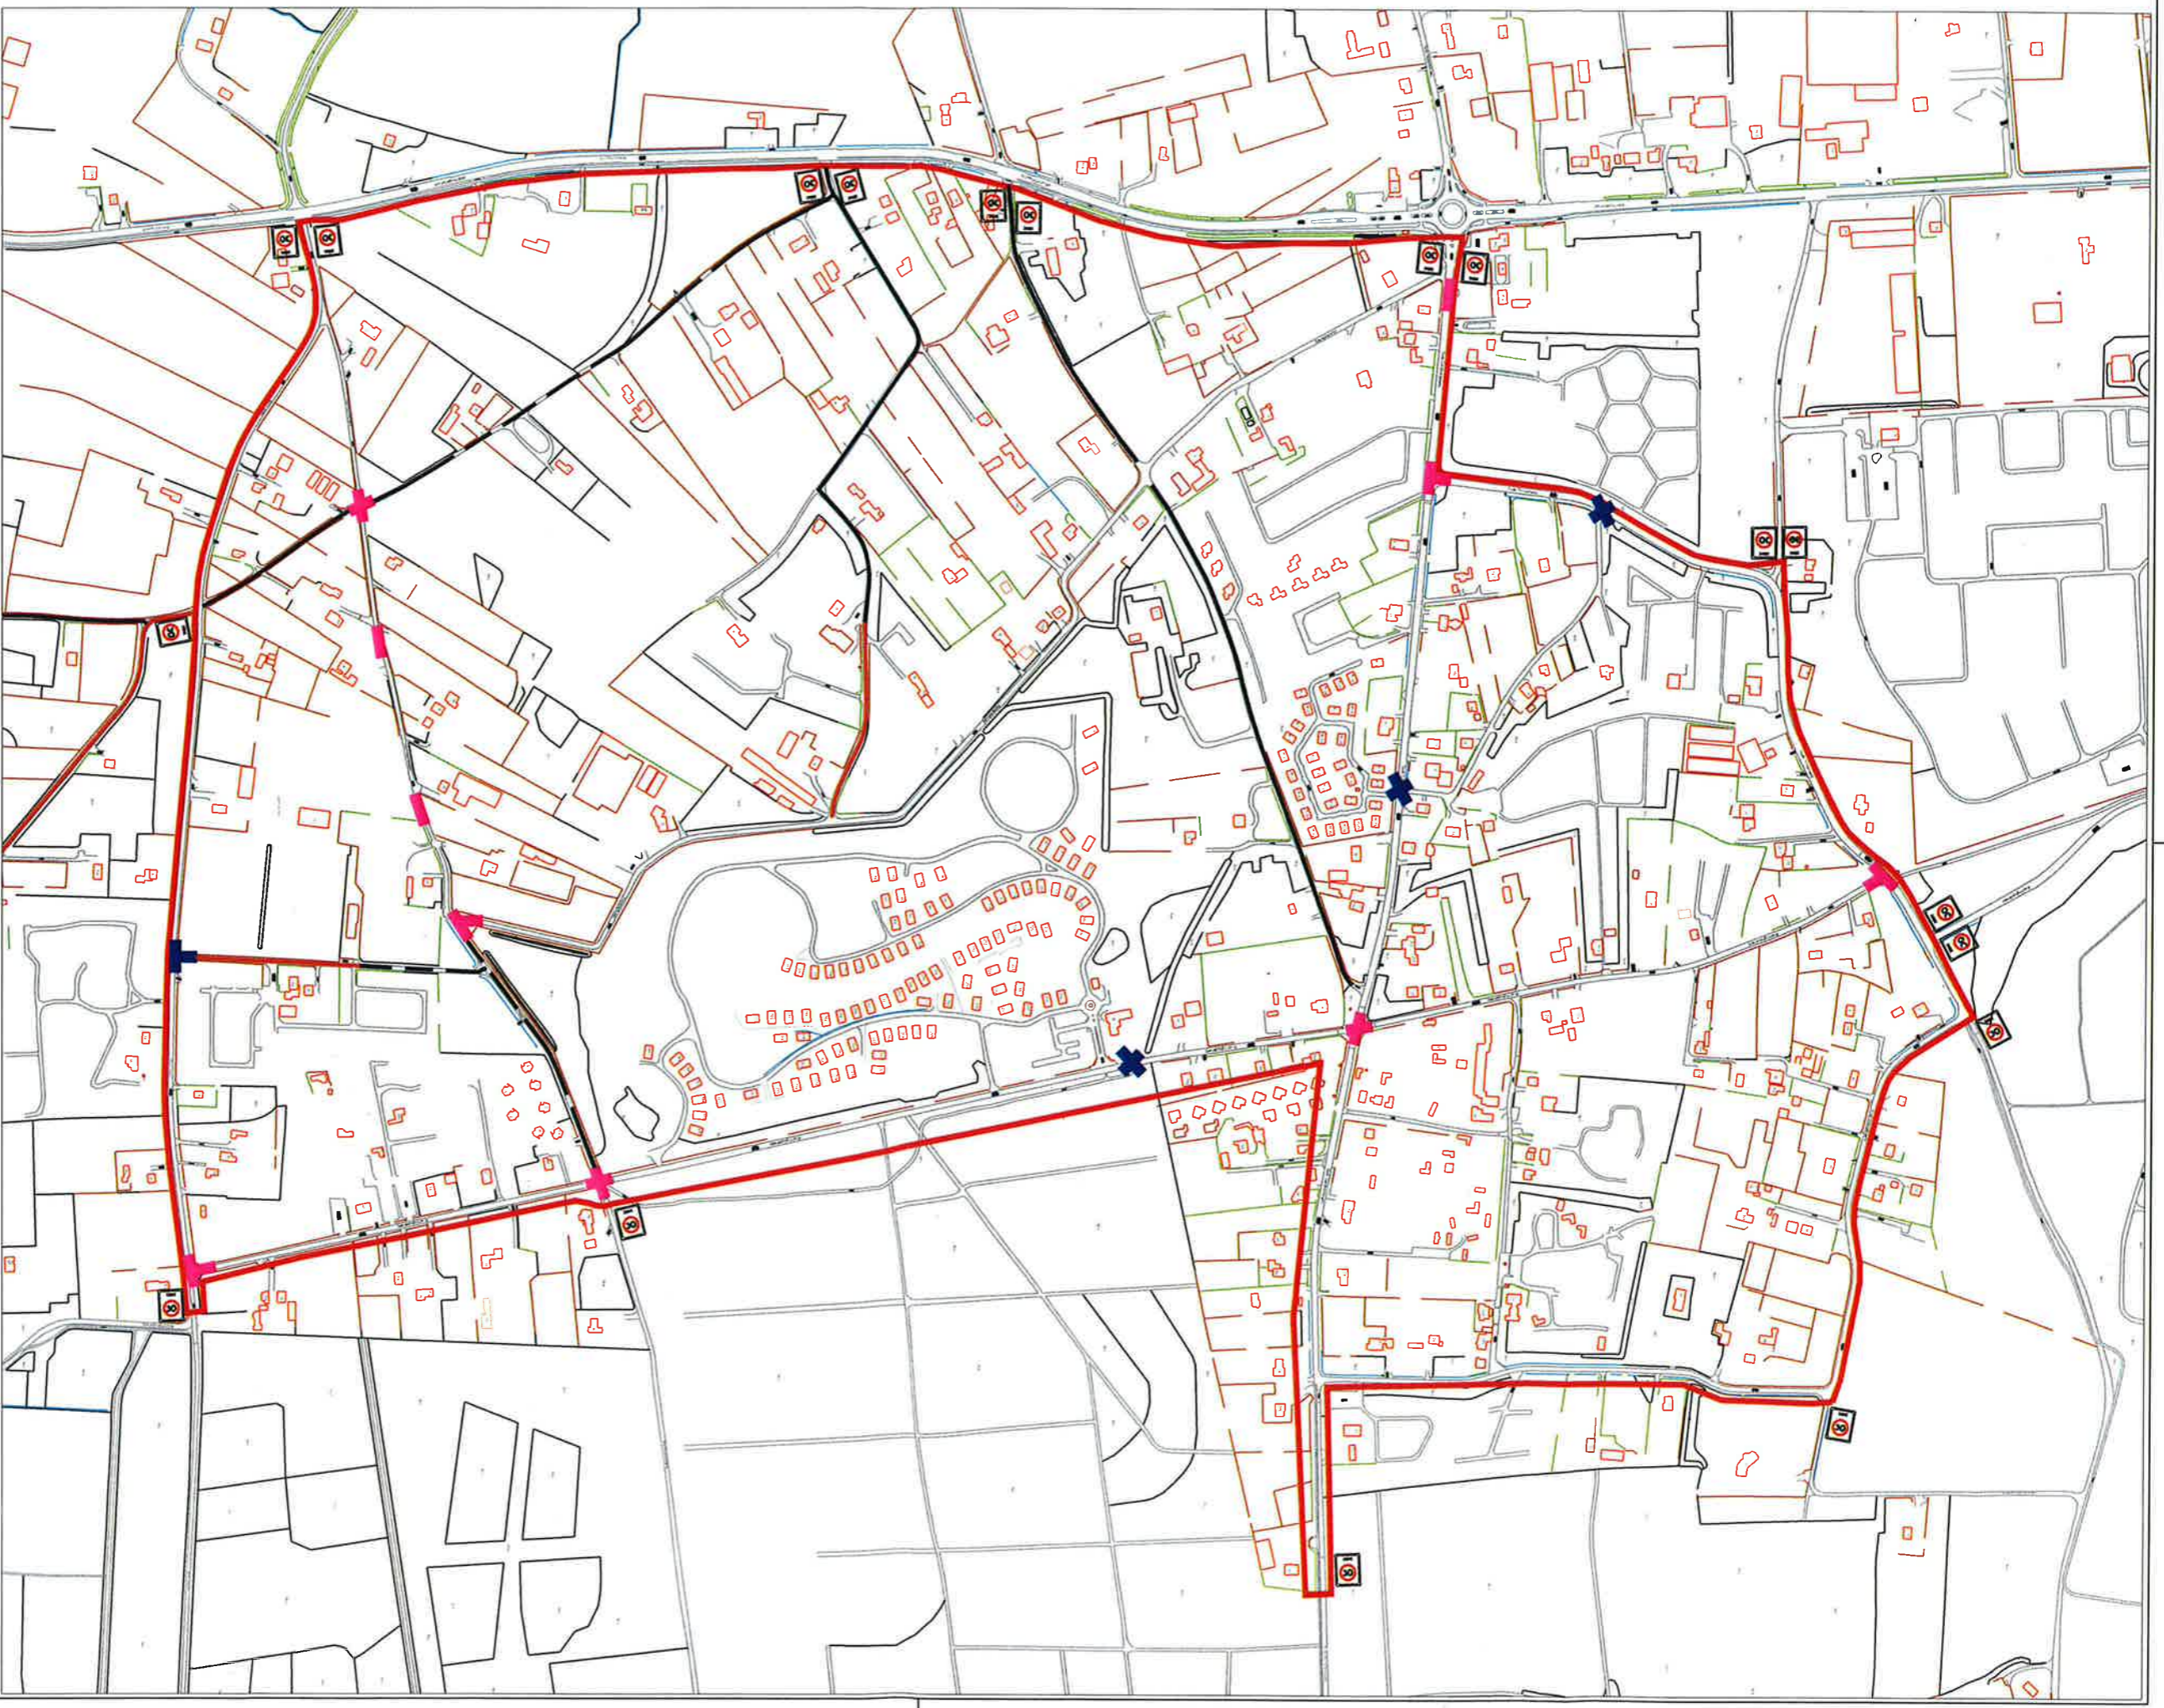

Bijlage 5 bij het Algemeen  
aanwijzingsbesluit  
Algemene plaatselijke  
verordening (Apv) Putten

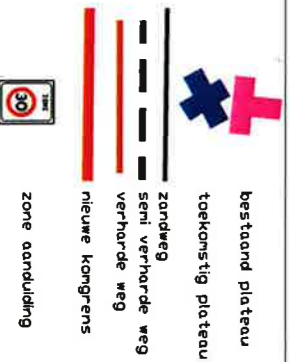


Bebouwde kom Krachtighuizen (ZONE 30 km)  
uitbreiding bebouwde kongrenzen 2001

GEMEENTE PUTTEN



Afdeling: Openbare Werken  
SECTOR RIJMTUJKE ZAKEN


datum: 01-02-2000	school: nv4
getekend: bl	bestandsnaam: ver1/kongr hr-01
gewijzigd: 13-02-2001	
19-02-2001	

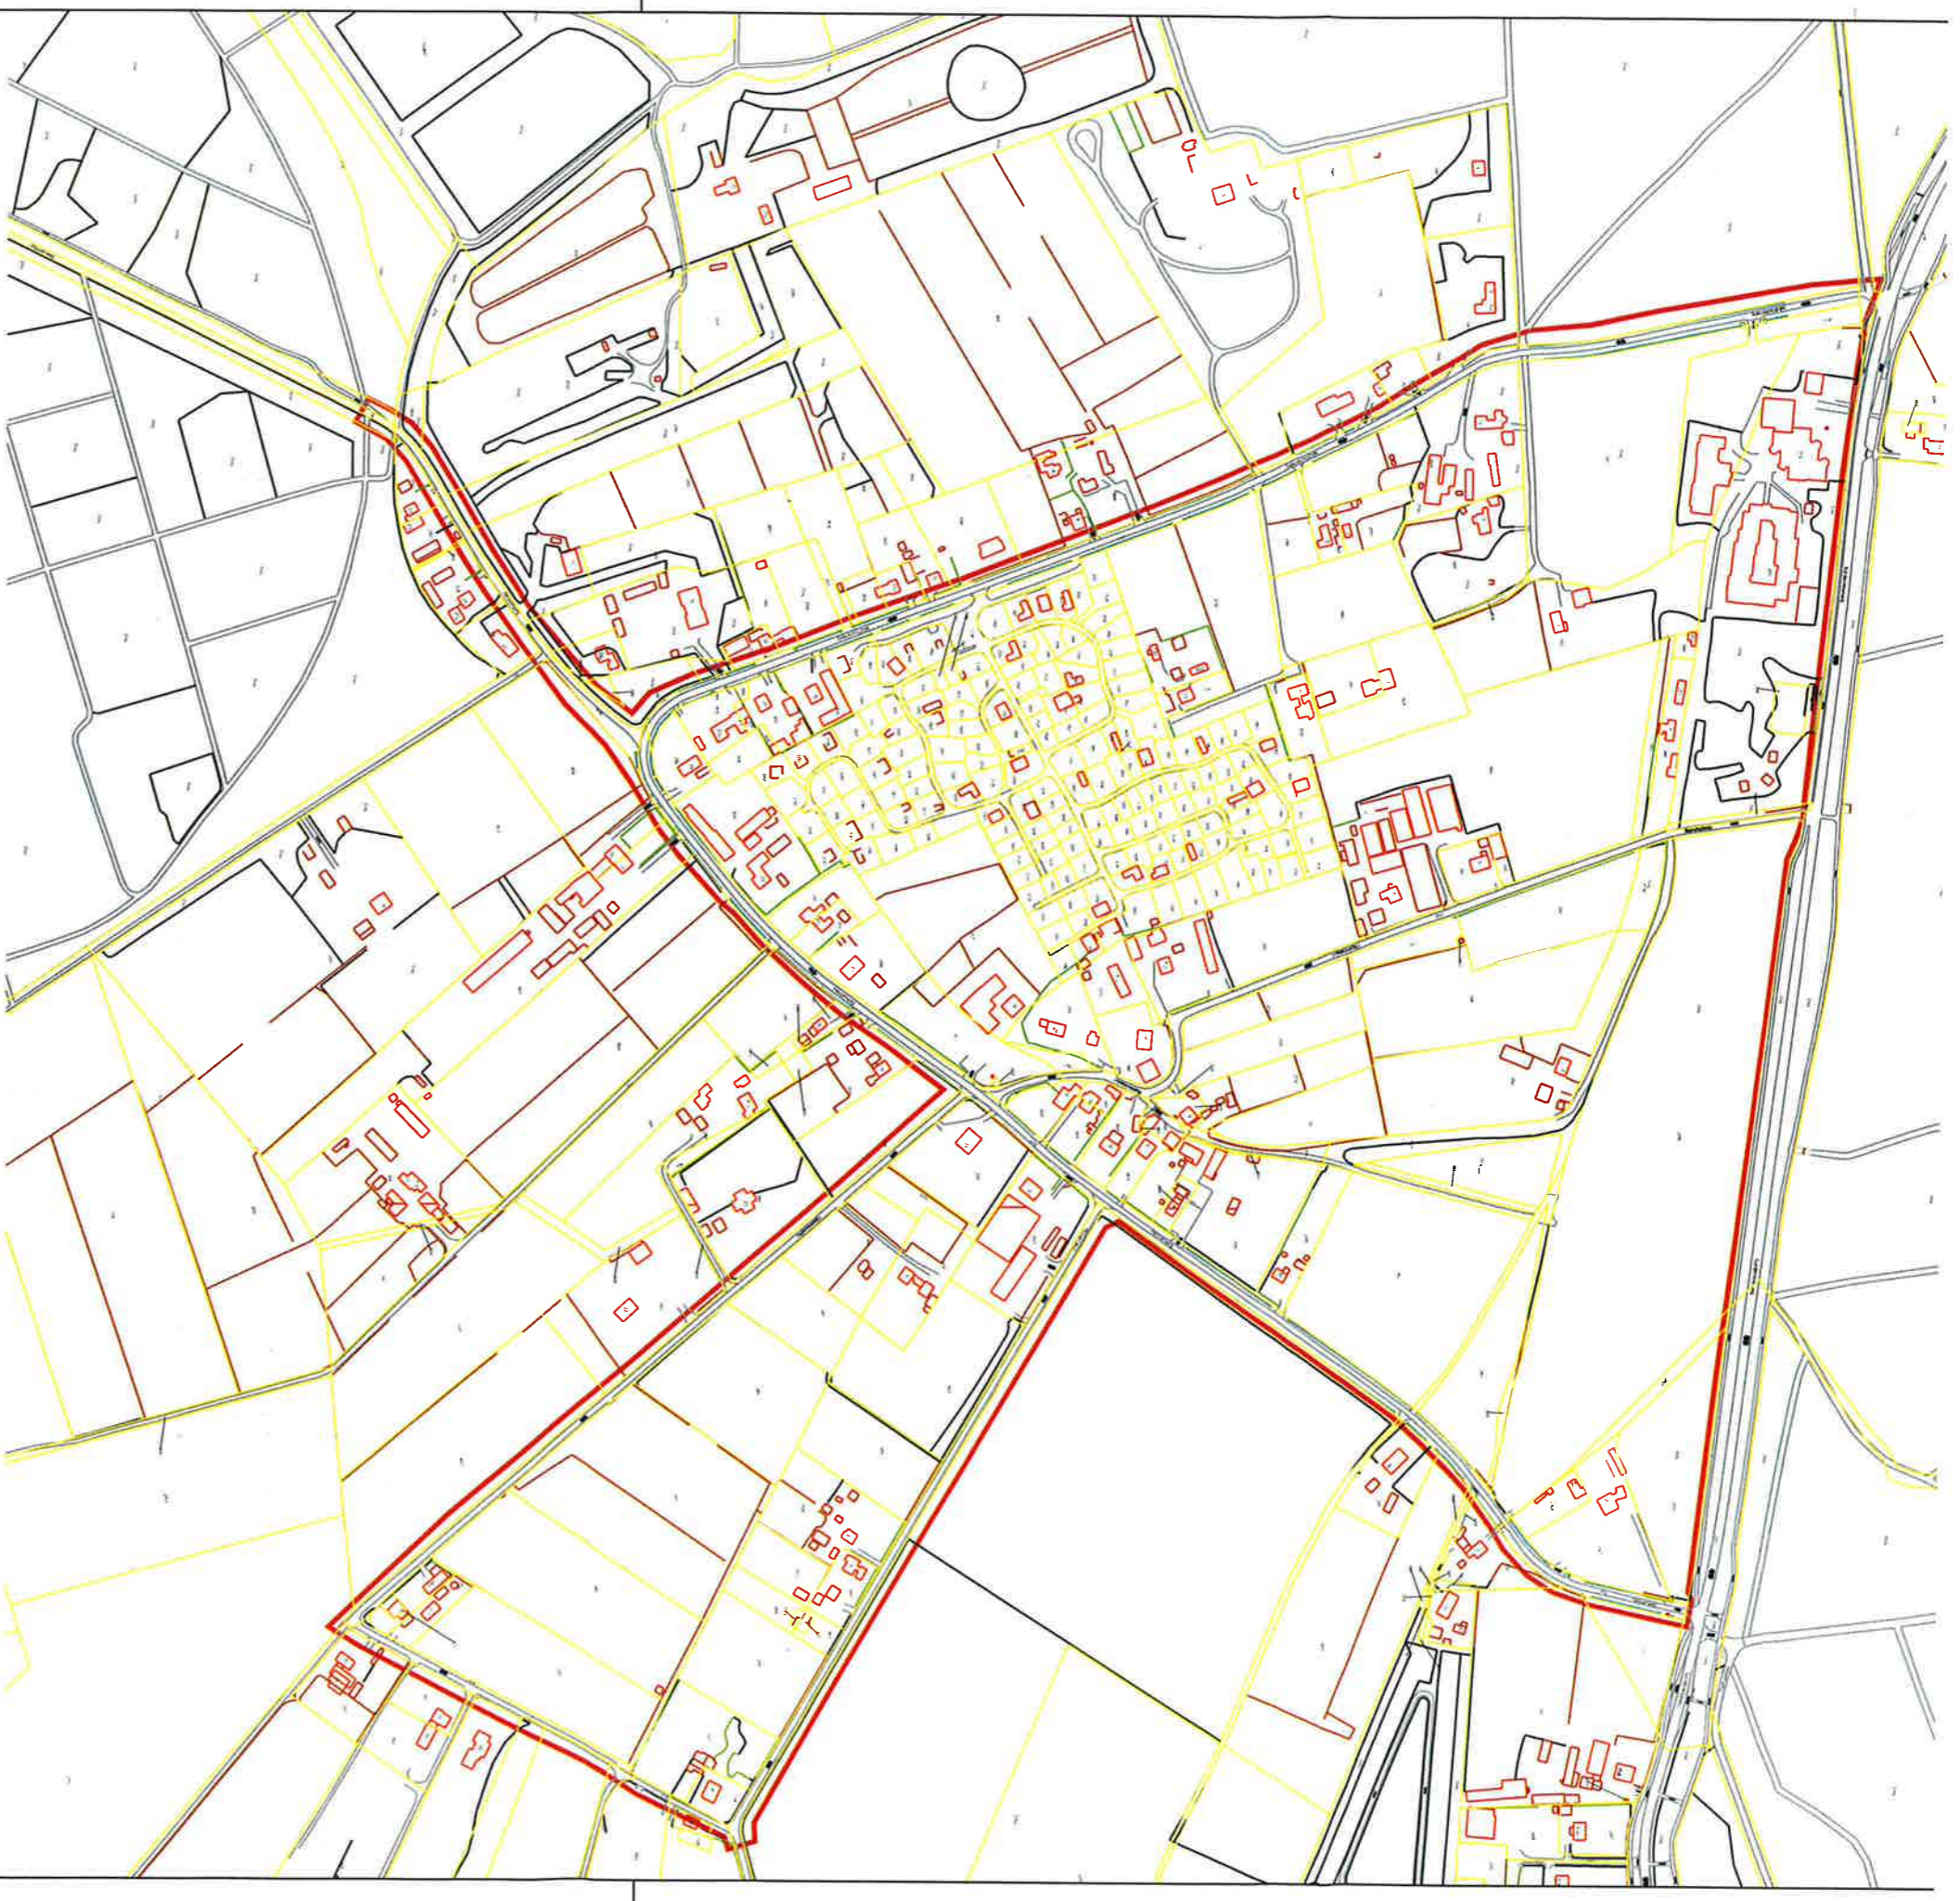

 bestaand plateau  
 nieuwe kongrens  
 zone aanduiding

## Bijlage 6 bij het Algemeen aanwijzingsbesluit Algemene plaatselijke verordening Putten

GEMEENTE PUTTEN

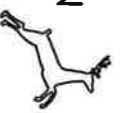

Afdeling: Openbare Werken  
SECTOR RUIMTELIJKE ZAKEN


datum: 10-01-1997



schaal:

getekend: CV & G

bestandsnaam:

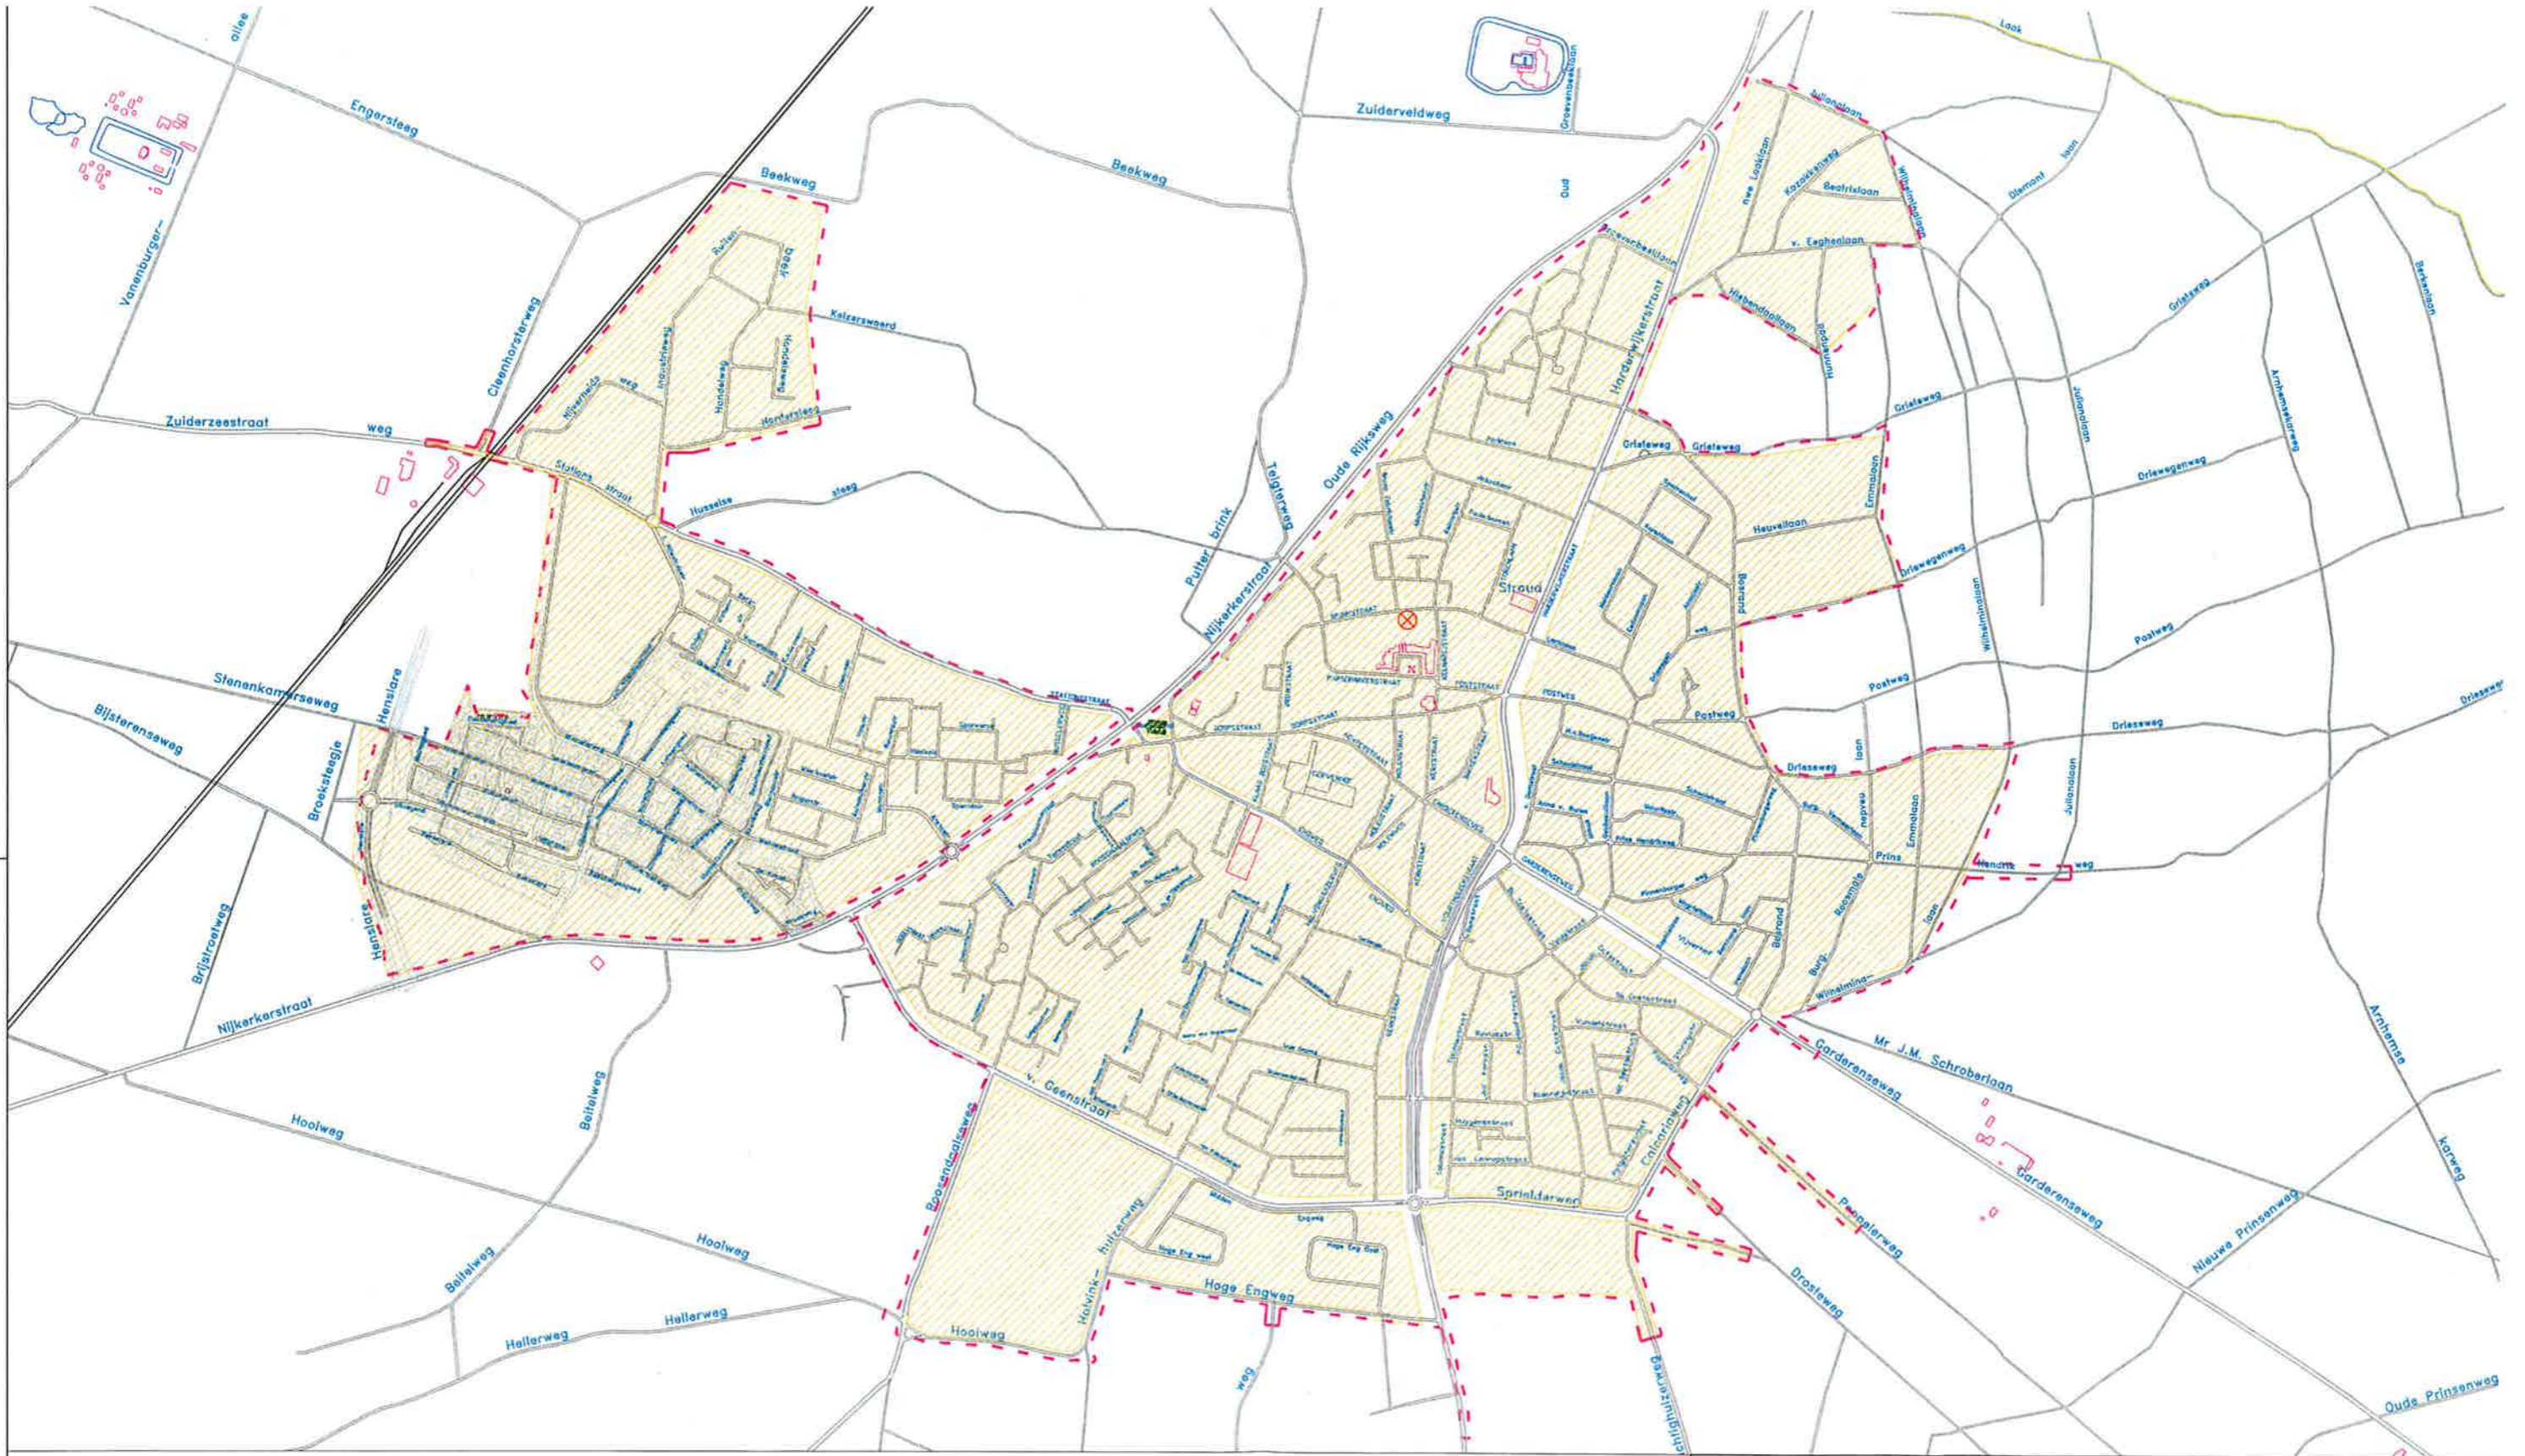gewijzigd:



-  bebouwde kongrens
-  m.u.v. camperparkeerplaatsen

### BEBOUWDE KOM 2010

GEMEENTE PUTTEN 

Afdeling: Civiele Werken en Grondzaken  
HOOFDAFDELING OPENBARE WERKEN

datum: 09-03-2010	schaal: 1:10 000
getekend: bt	bestandsnaam: verk/kongrens centr
gewijzigd:	