


Legenda

-  Kernwinkelgebied
-  Aanloopstraten

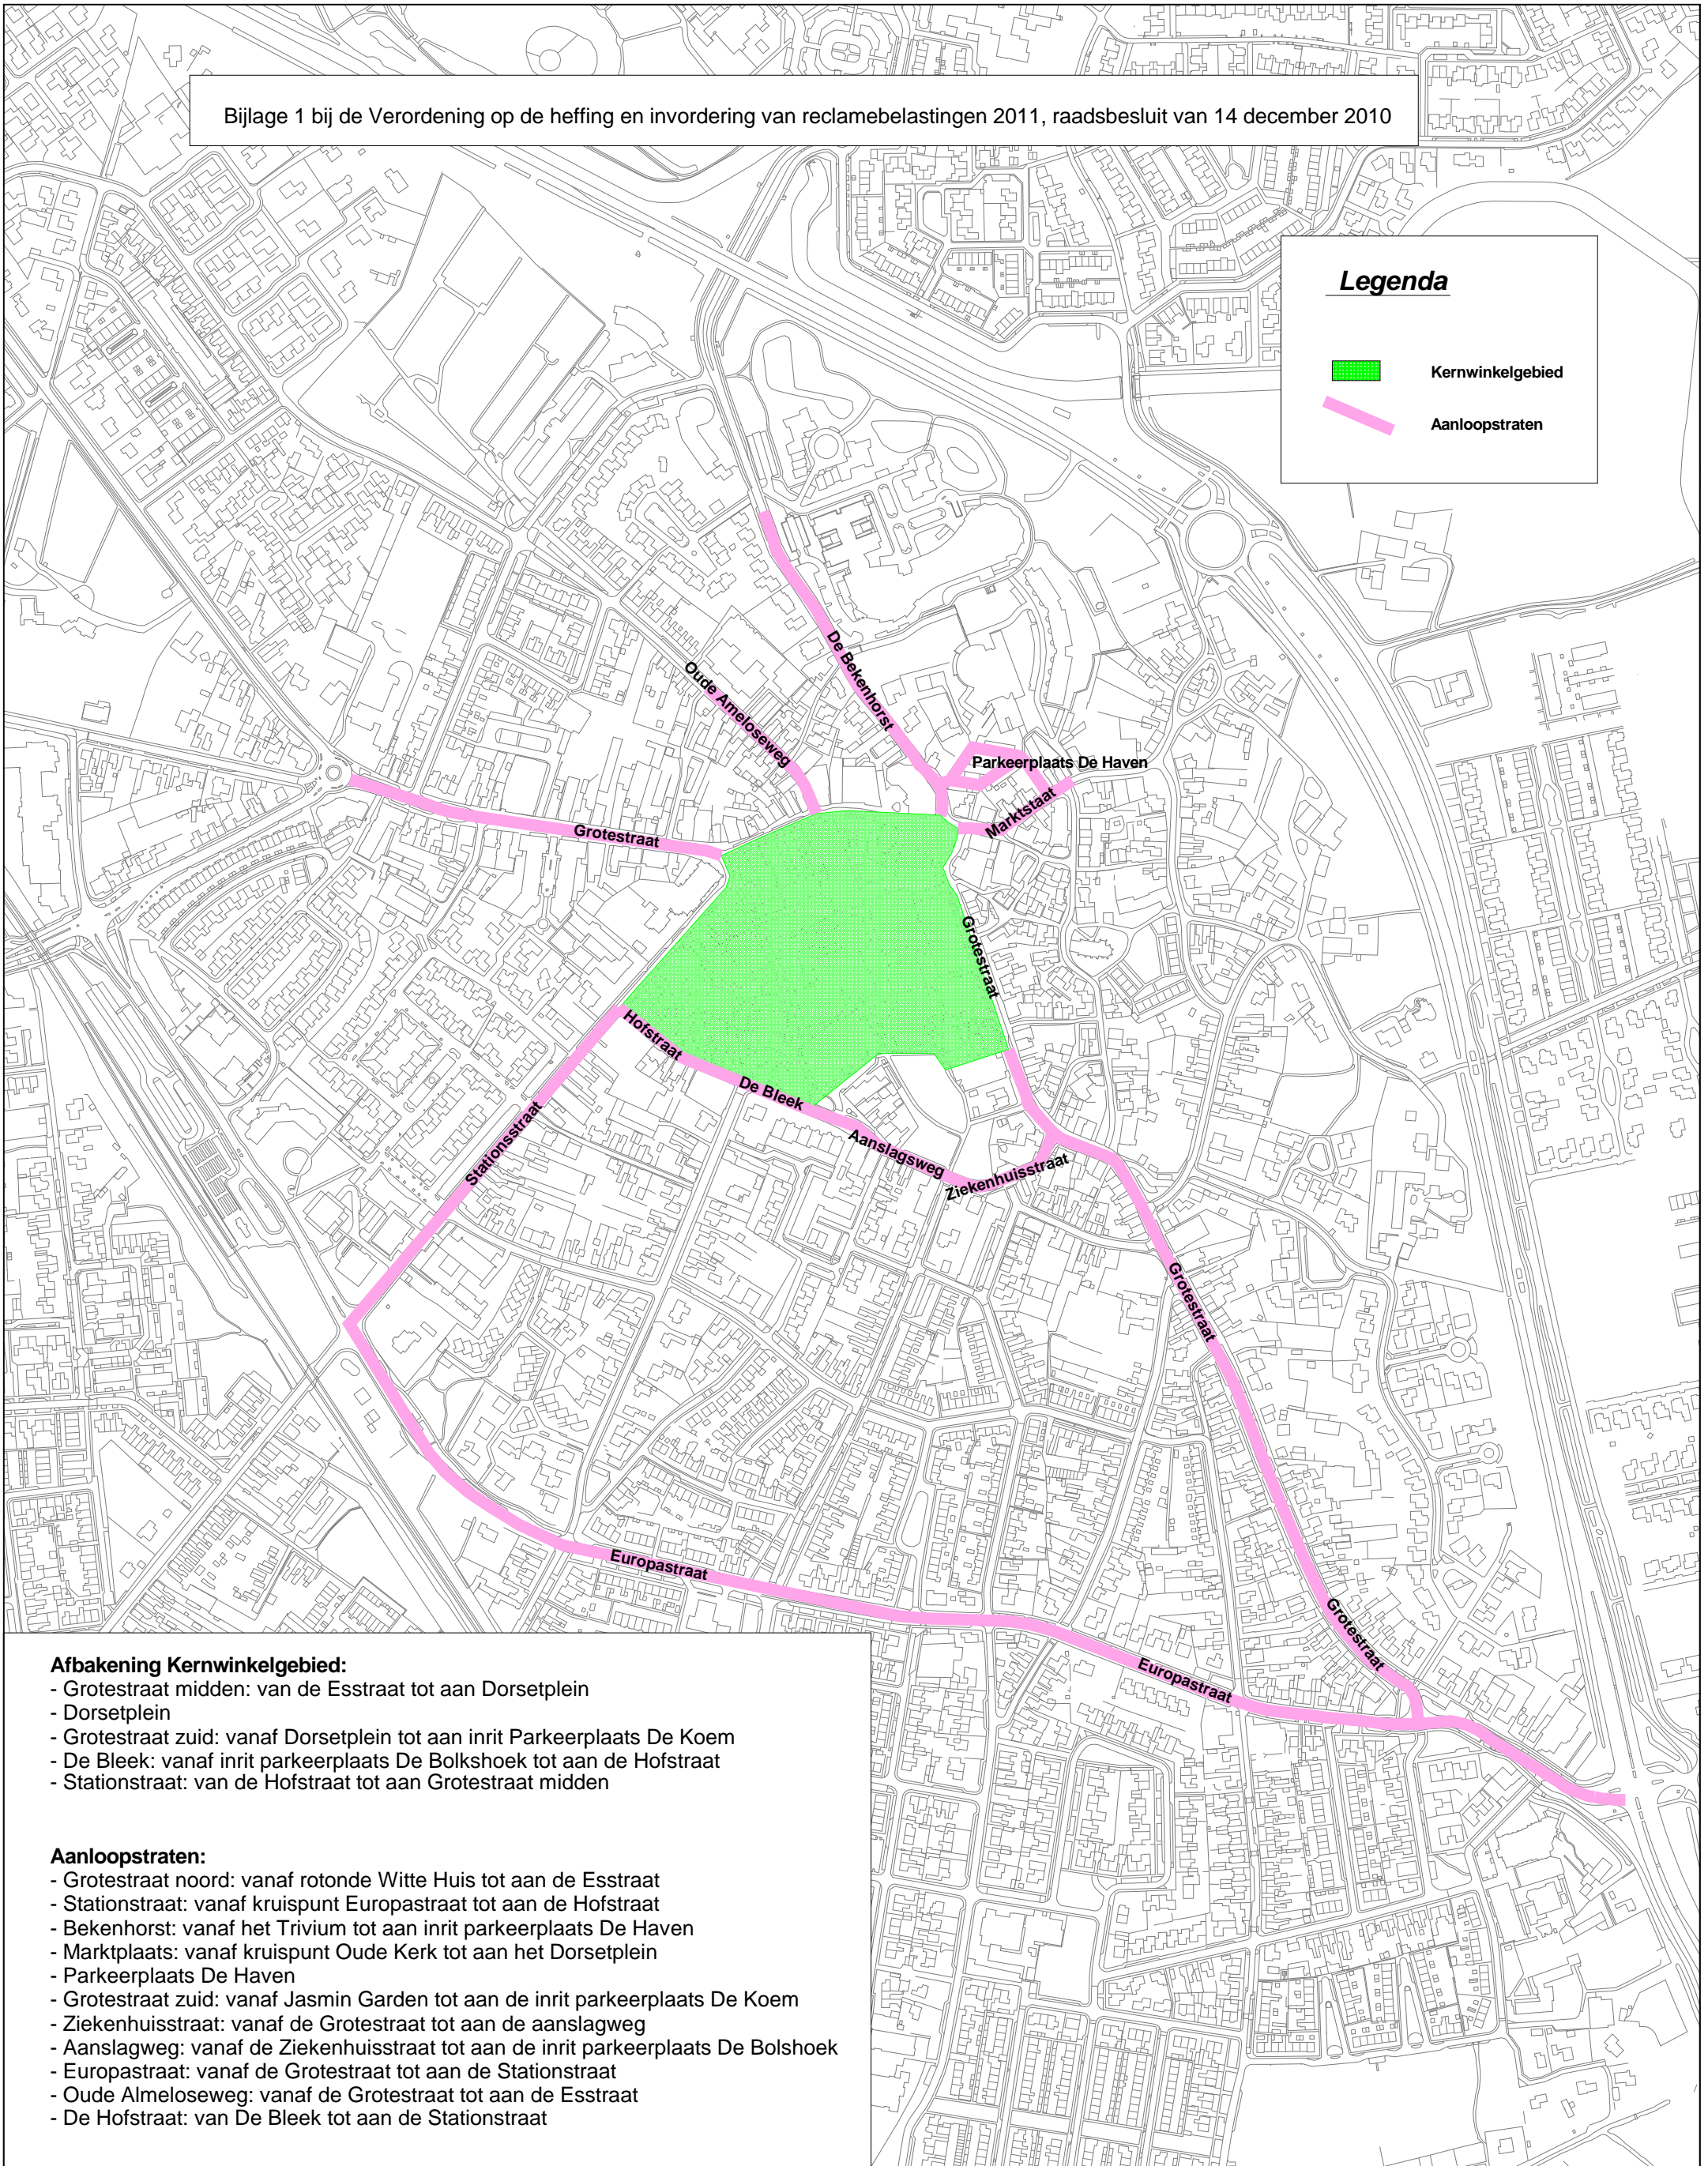

Afbakening Kernwinkelgebied:

- Grotestraat midden: van de Esstraat tot aan Dorsetplein
- Dorsetplein
- Grotestraat zuid: vanaf Dorsetplein tot aan inrit Parkeerplaats De Koem
- De Bleek: vanaf inrit parkeerplaats De Bolkhoek tot aan de Hofstraat
- Stationstraat: van de Hofstraat tot aan Grotestraat midden

Aanloopstraten:

- Grotestraat noord: vanaf rotonde Witte Huis tot aan de Esstraat
- Stationstraat: vanaf kruispunt Europastraat tot aan de Hofstraat
- Bekenhorst: vanaf het Trivium tot aan inrit parkeerplaats De Haven
- Marktplaats: vanaf kruispunt Oude Kerk tot aan het Dorsetplein
- Parkeerplaats De Haven
- Grotestraat zuid: vanaf Jasmin Garden tot aan de inrit parkeerplaats De Koem
- Ziekenhuisstraat: vanaf de Grotestraat tot aan de aanslagweg
- Aanslagweg: vanaf de Ziekenhuisstraat tot aan de inrit parkeerplaats De Bolshoek
- Europastraat: vanaf de Grotestraat tot aan de Stationstraat
- Oude Almloseweg: vanaf de Grotestraat tot aan de Esstraat
- De Hofstraat: van De Bleek tot aan de Stationstraat

Reclamebelasting Borne 14-12-2010



Gemeente Borne
afd. Grondgebied-productgroep Uitvoering

Schaal:	1 : 5000
Afdrukdatum:	26-nov-10
Getekend:	MJB
Formaat:	A3
Tekening nr:	