
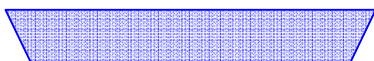


Bijlage I Algemene Plaatselijke Verordening

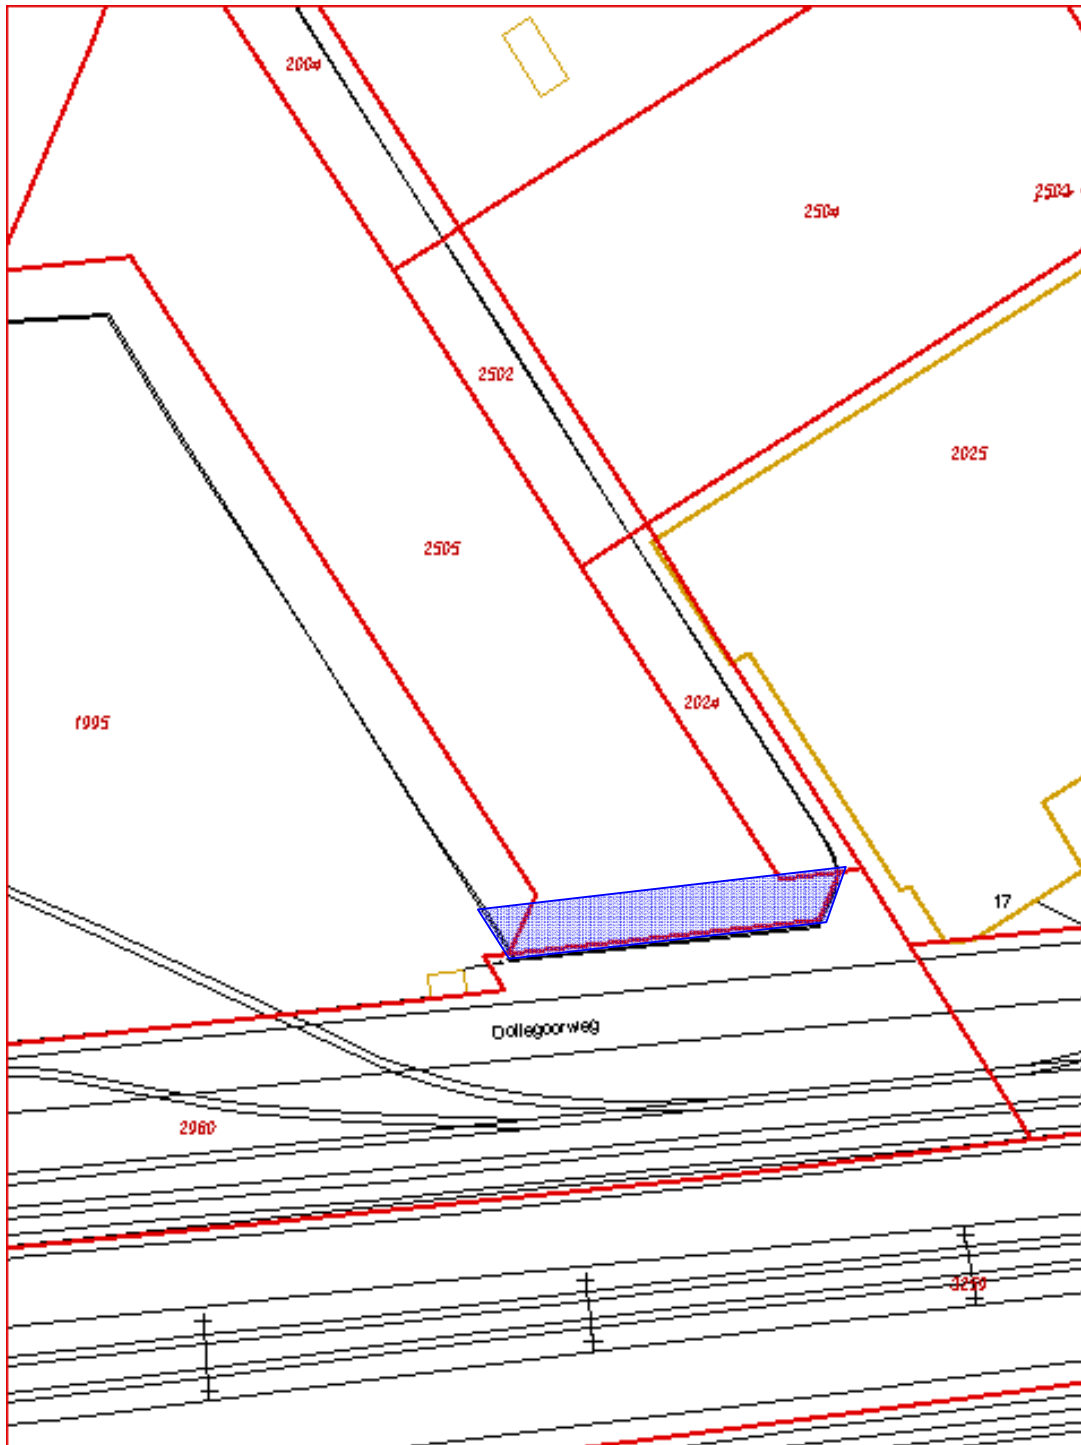

Gebied als bedoeld in artikel 3:4, tweede lid, onder c
Algemene Plaatselijke Verordening