

Indicatieve tekening behorende bij het uitvoeringsbesluit betaald en vergunninghouders parkeren 2010. Inclusief 1e + 2e + 3e wijziging. De tekst van het uitvoeringsbesluit is bindend. De onderstaande tarieven zijn afgeleid van de verordening parkeerbelastingen 2010 en van het besluit tarieven parkeergarages Helmond 2013

VERKLARING

STRAATPARKEREN

- 2. € 0,50 per 15 min. ( max. 4 uur)
- 3. € 0,50 per 15 min. ( dagkaart € 12,50)
- 4. € 0,50 per 15 min. ( dagkaart € 12,50; ab. € 69,00 / maand)
- 5. € 0,30 per 10 min. ( max. 4 uur)
- 6. € 0,30 per 10 min. ( dagkaart € 12,50)
- 7. € 0,30 per 10 min. ( dagkaart € 12,50; ab. € 69,00 / maand)

GEMEENTELIJKE PARKEERGARGES


abonnement per maand per plaats € 56,00  
( maandag t/m vrijdag van 7:30 tot 19:00 uur)  
abonnement per maand per plaats € 62,50  
( geldig tijdens alle openingstijden van de garage)

EXCLUSIEVE VERGUNNINGHOUDERSPARKEREN STRAAT

- bewoners € 12,00 / maand  
zakelijk belanghebbenden € 69,00 / maand
- zakelijk belanghebbenden € 69,00 / maand  
autodeelplaats € 69,00 / maand

EXCLUSIEVE VERGUNNINGHOUDERSPARKEREN GARAGE

- bewoners € 36,00 / maand  
zakelijk belanghebbenden € 75,00 / maand

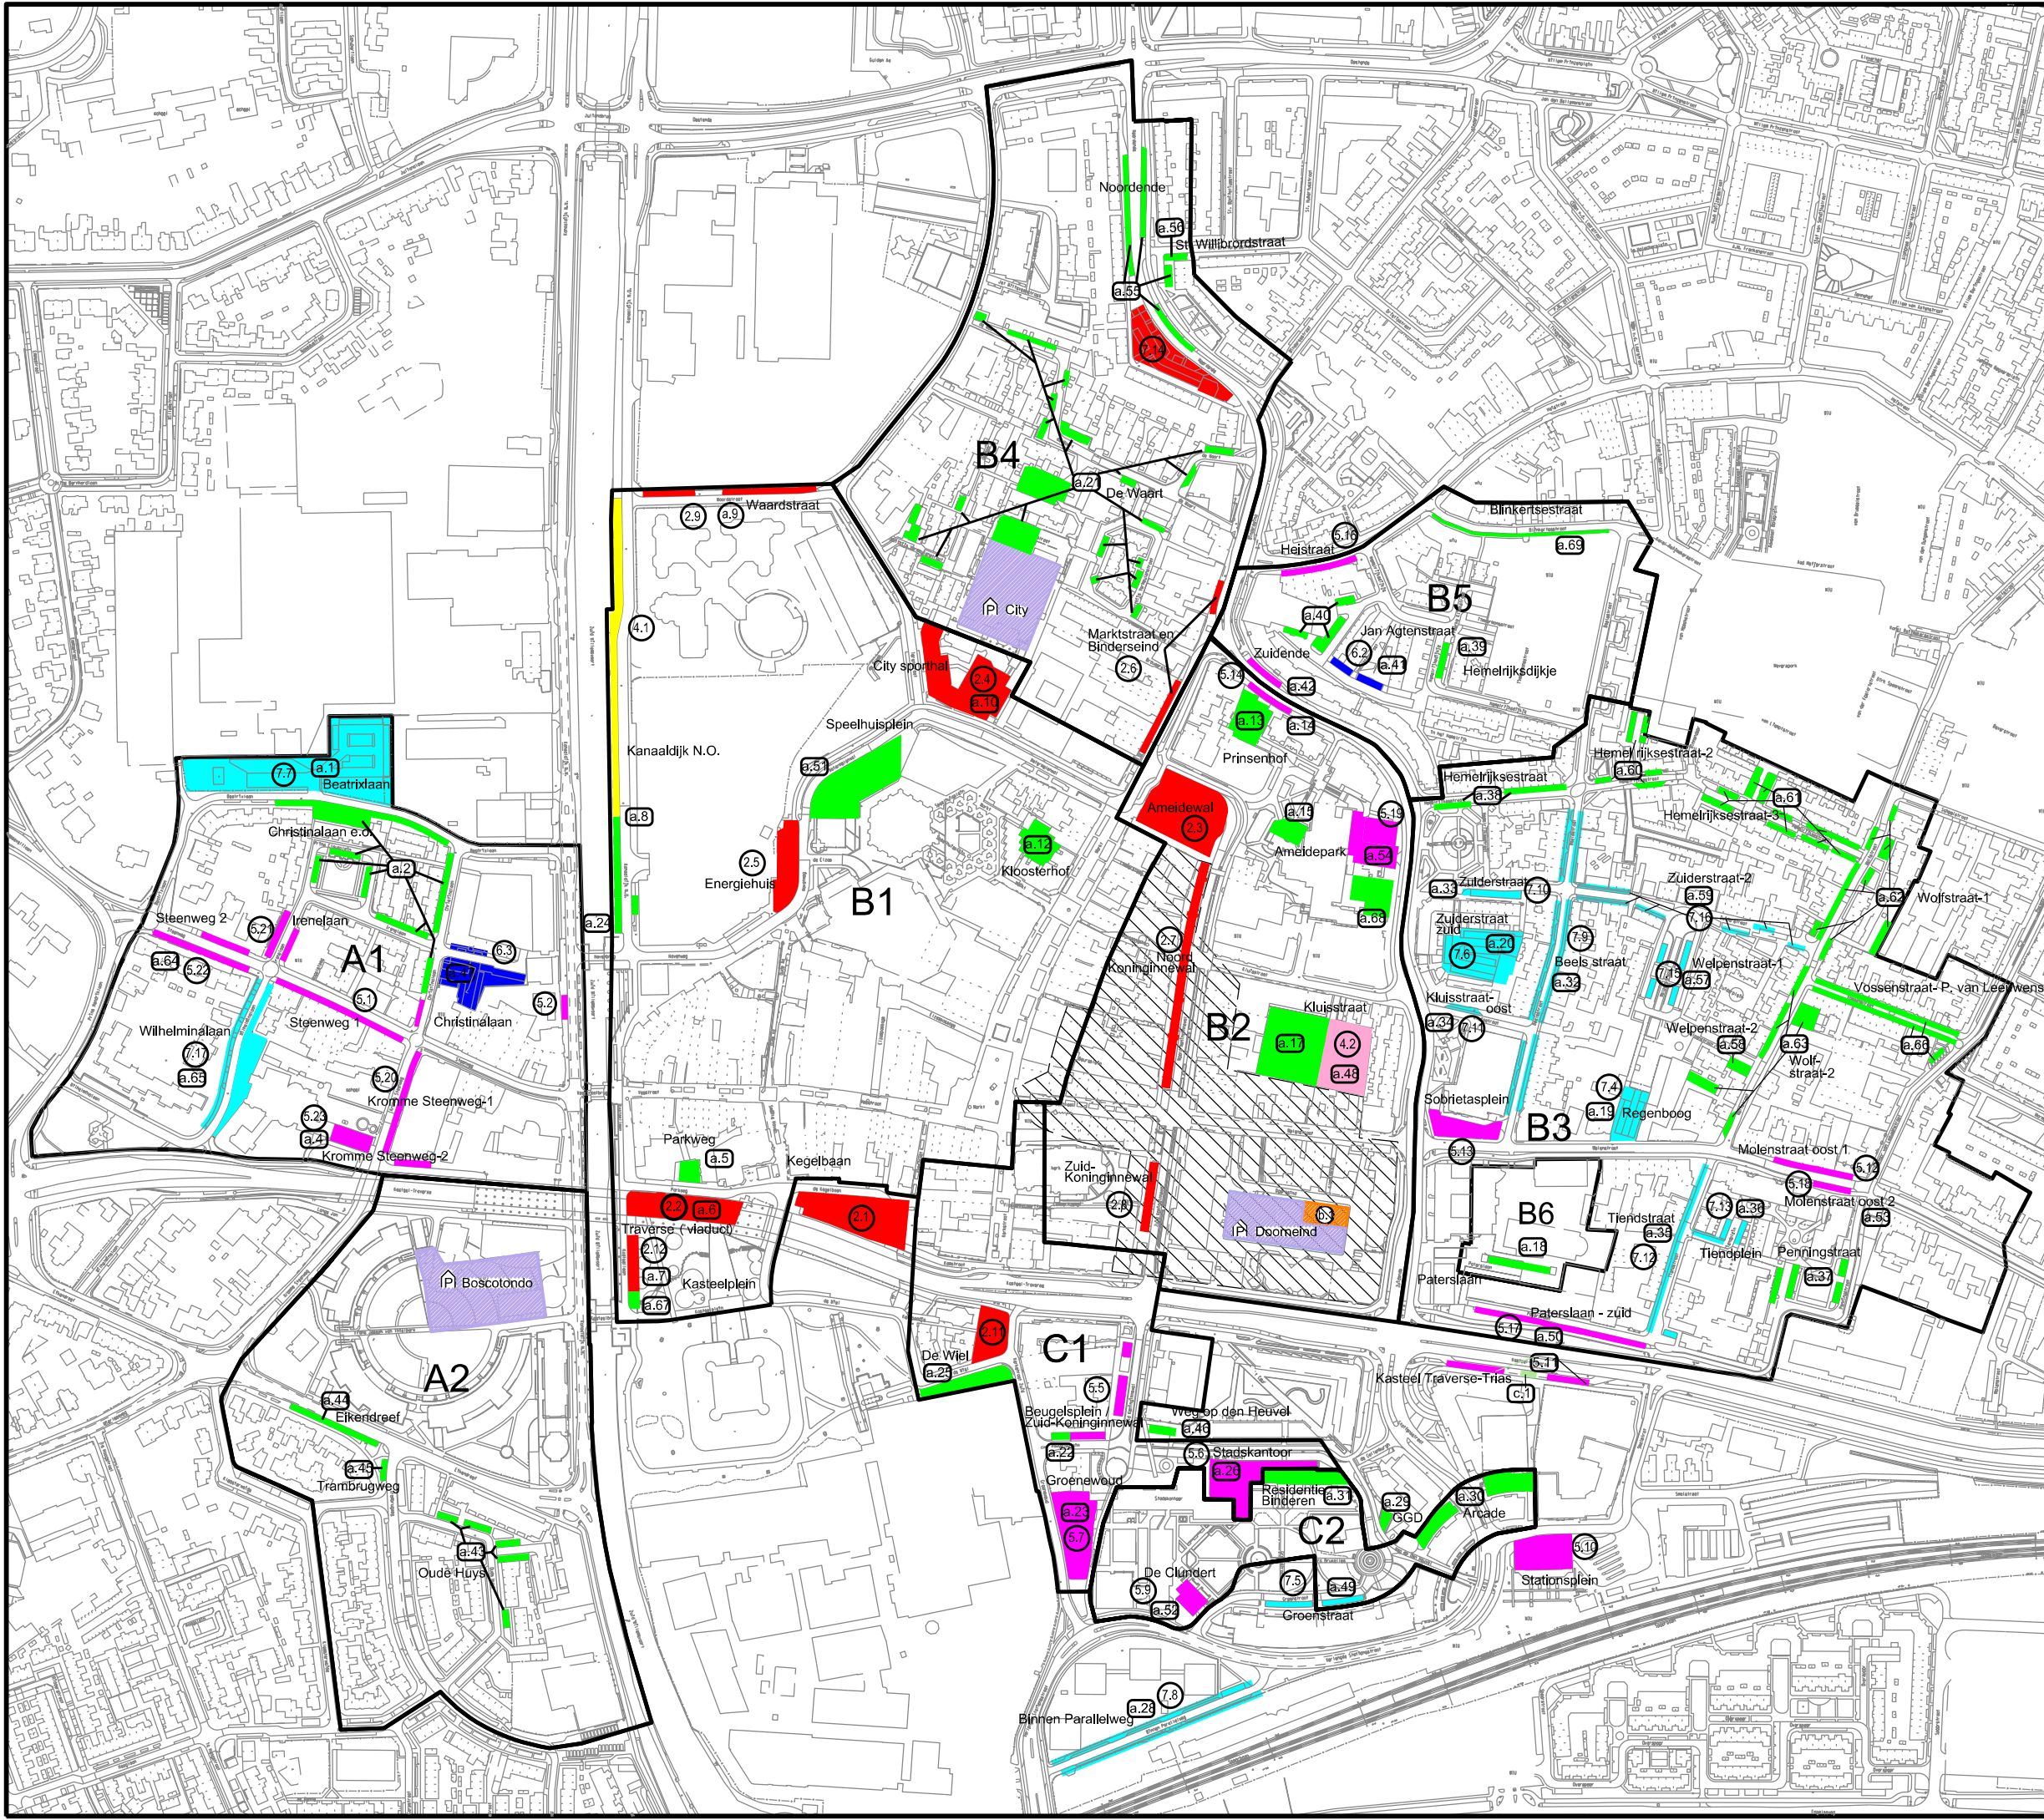







 



Gemeente Helmond			
Ruimtelijke Ordening en Verkeer			Wijzer: 10 Behoort bij best.: 002
<b>PARKEERDUUR EN TARIEVEN</b>			
Gedraagd:	dd.:	Schaal:	Projectnr.:
Gecontroleerd: H. Rajmakers	dd.: 06-09-2013	Formaat: A3	Tekeningsnr.: 002
T: 158 1461   F: 158 1462   E: v.v.2013-024   P: 158 1463   W: 158 1464   A: 158 1465   B: 158 1466   C: 158 1467			


Indicatieve tekening behorende bij het uitvoeringsbesluit betaald en vergunninghouders parkeren 2010. Inclusief 1e + 2e + 3e wijziging

De tekst van het uitvoeringsbesluit is bindend.

 VERKLARING

-  A1, B1, .. deelgebied belanghebbenden-parkeren
-  parkeren uitsluitend voor vergunninghouders op straat
-  parkeren uitsluitend voor vergunninghouders op straat van maandag 06:00 tot vrijdag 22:00 uur
-  parkeren uitsluitend voor vergunninghouders (parkeergarage)
-  parkeren uitsluitend voor vergunninghouders op straat als autodeelplaats
-  gemeind parkeren (betaald parkeren waar ook vergunninghouders mogen parkeren)
-  uitsluitend betaald parkeren
-  uitsluitend betaald parkeren (parkeergarage)
-  Deelgebied waar bewoners en/of zakelijk belanghebbenden in aanmerking kunnen komen voor een parkeervergunning in parkeergarage Doornveld

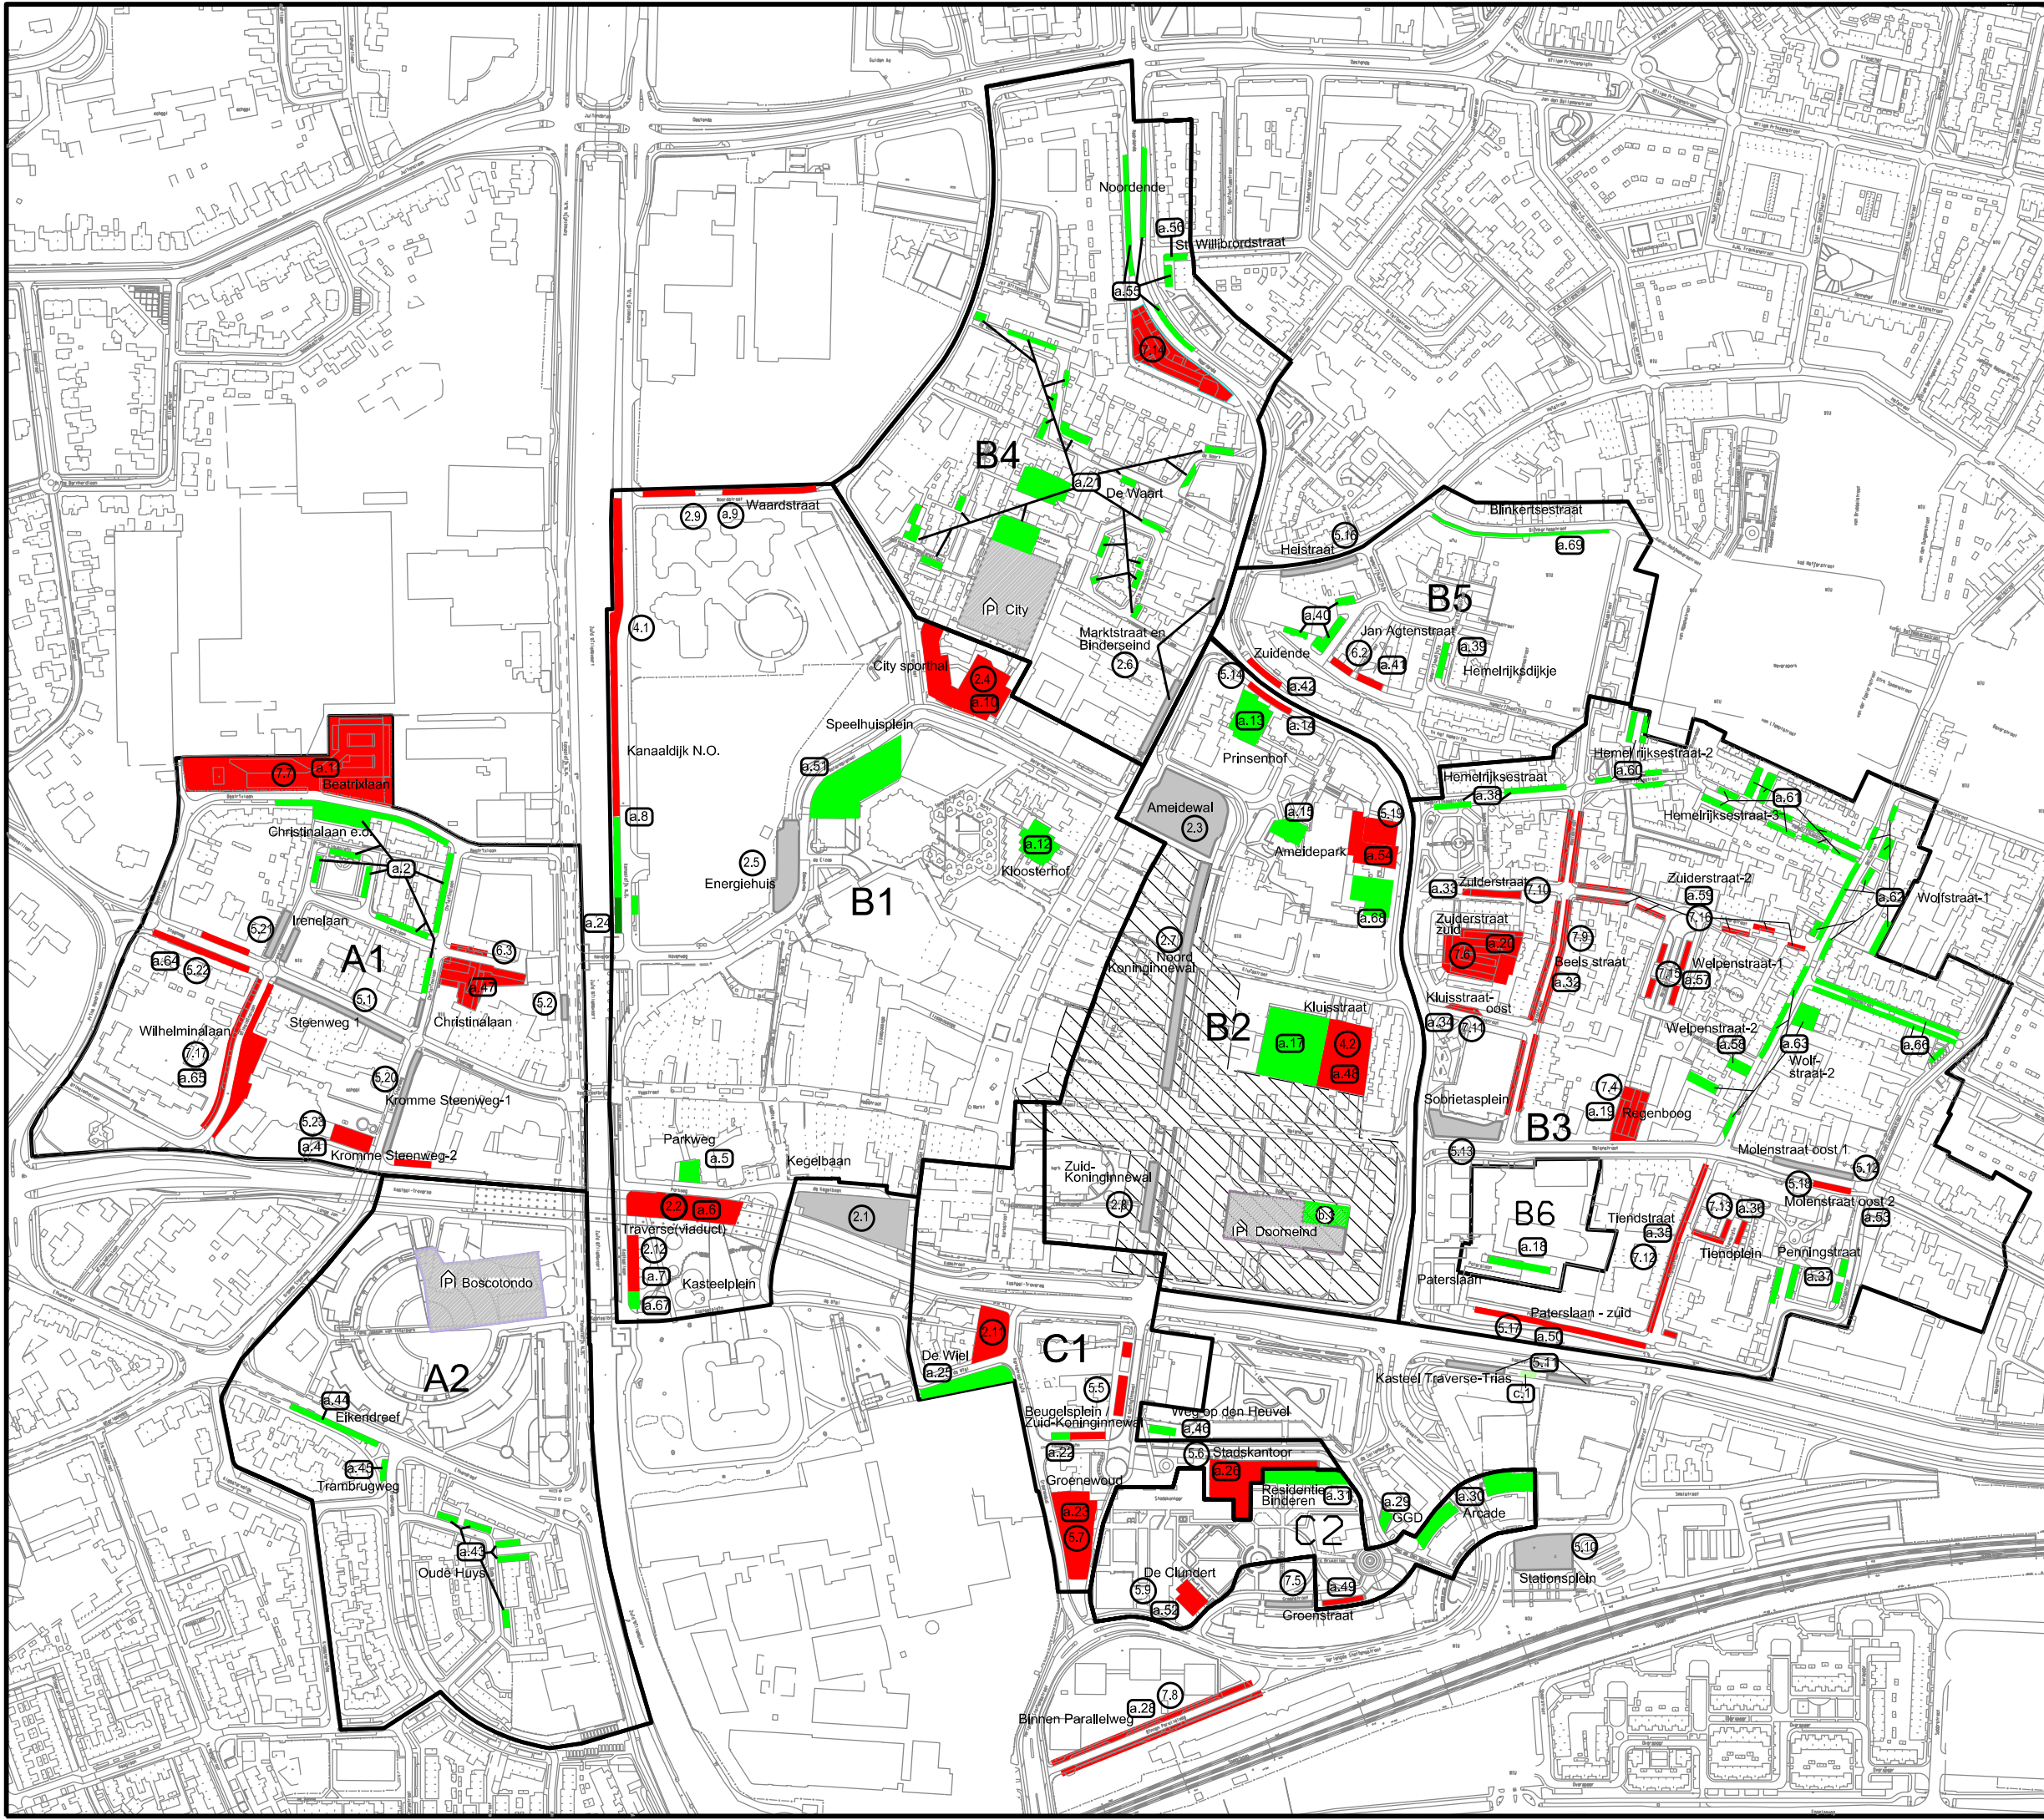

Wijz. n. Gemeind Datum Aard van de wijziging.			
Gemeente Helmond			
Ruimtelijke Ordening en Verkeer			Wijz. n. 10
GEBIEDSINDELING BELANGHEBBENDEN PARKEREN			Behoort bij best.:
Gedraagd:	dd.:	Schaal:	Projectnr.:
Gecorrigeerd: H. Rajmakers	dd.: 06-09-2013	Formaat: A3	Tekeningnr.: 001
T 1.50 1:100 1:200 1:500 1:1000 1:2000 1:5000 1:10000 1:20000 1:50000 1:100000 1:200000 1:500000 1:1000000			