


VLD/2008/23562

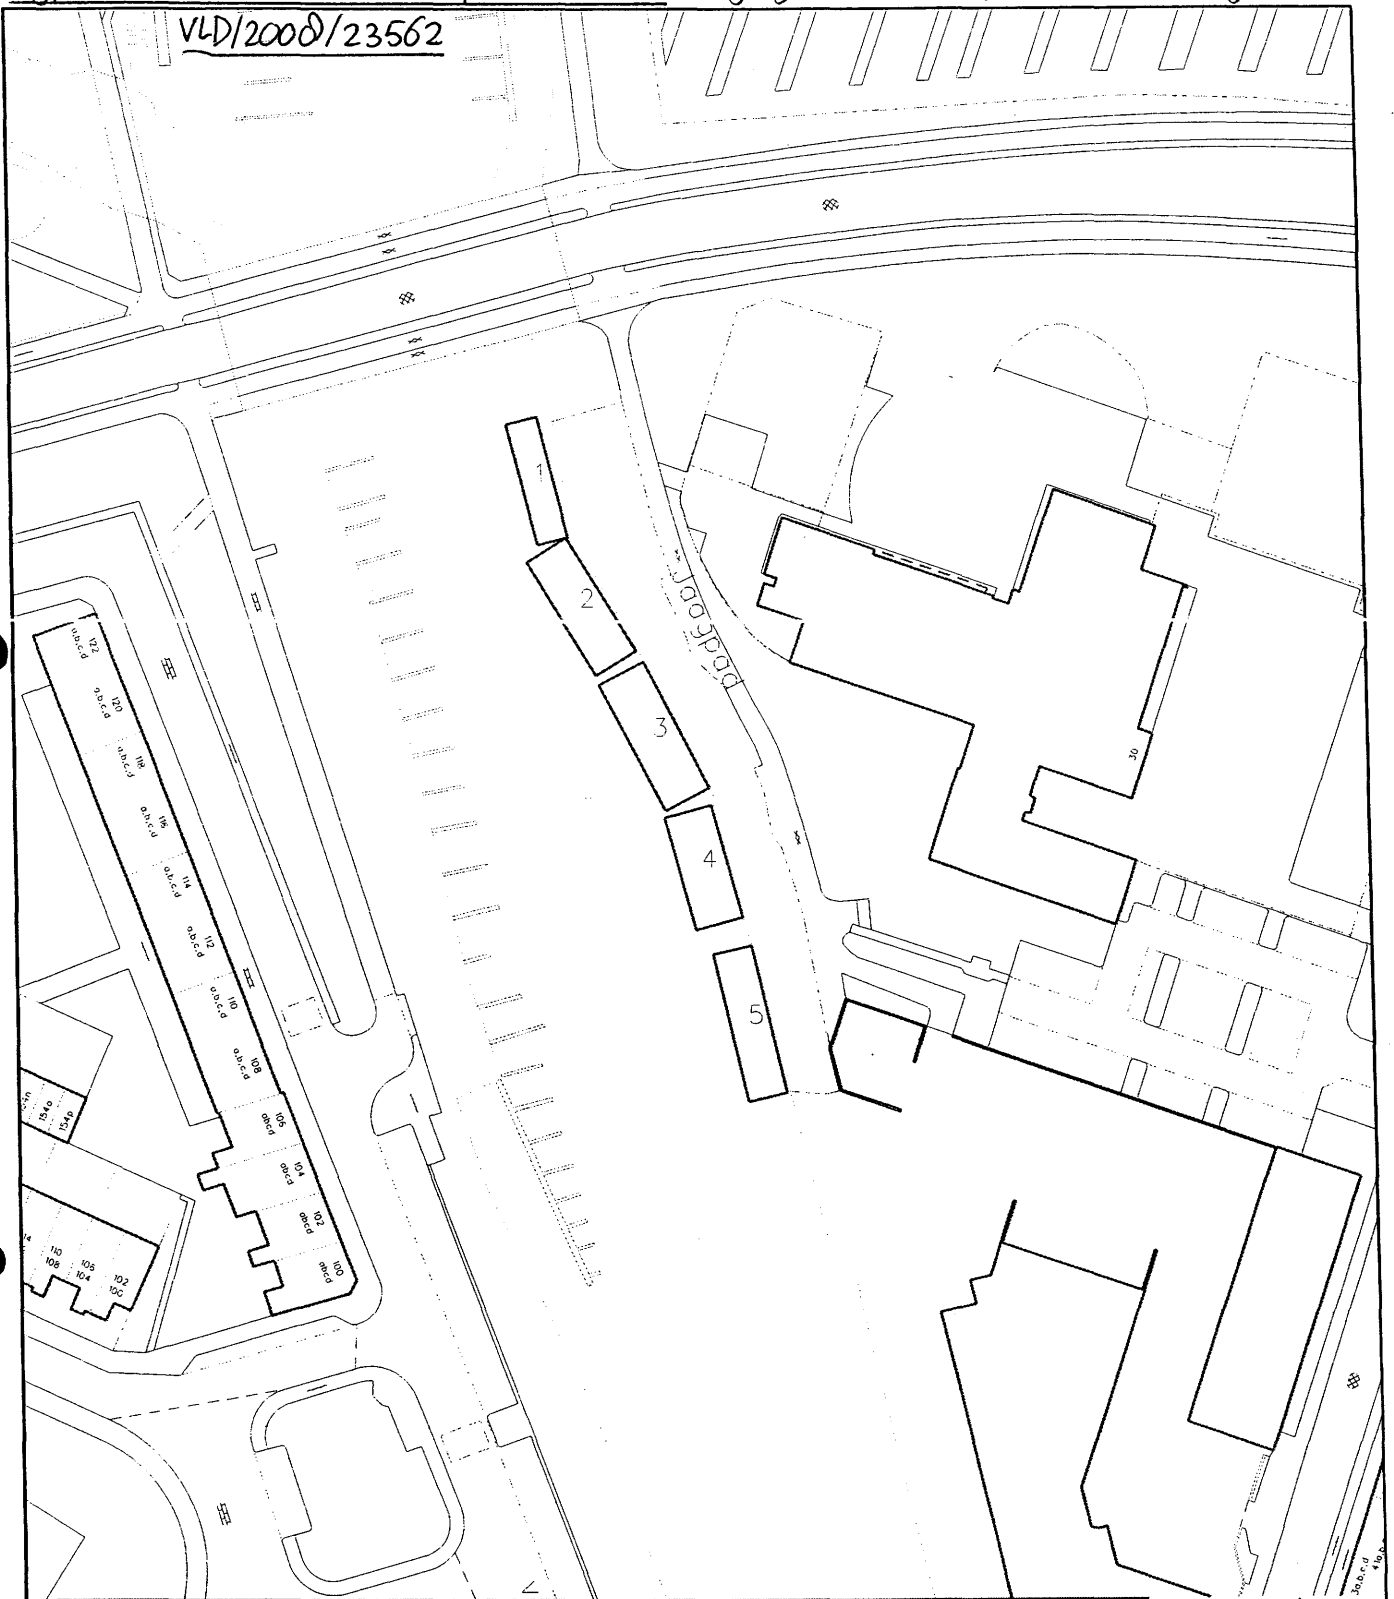

Gemeente Vlaardingen



Sectie **Geo-informatie**

Streetnaam **Jaagpad**

Huisnummer **1, 2, 3, 4, 5**

Postcode

Industrieweg 9, Postbus 1002
3130 EB Vlaardingen

Tel: (010)2484600
Fax: (010)2484606

Tekenaar **E. vd L.**

Gezien

Schaal **n.v.t.**

Bod

Document Nr. **0_GE_AD002**

Datum **01-02-07**

Datum

Formaat

1 van 1

Revisie **R01**

Ligplaatsenkaart woonschepen (2 van 3). Bijlage Woonschepenverordening 2008



Gemeente Vlaardingen



Sectie **GEO-INFORMATIE**

Straatnaam **Vaartweg**

Huisnummer **1, 23, 25, 27, 29**

Postcode

Industrieweg 9, Postbus 1002
3130 EB Vlaardingen

Tel. (010)2484600
Fax: (010)2484606

Tekenaar **E.vd L.**

Gezien

Schaal **n.v.t.**

Blad

Document Nr.

Datum **02-02-07**


Datum

Planmaat

1 van 1

Revisie

Ligplaatsenkaart woonschepen (3 van 3). Bijlage woonschepenverordening 2000

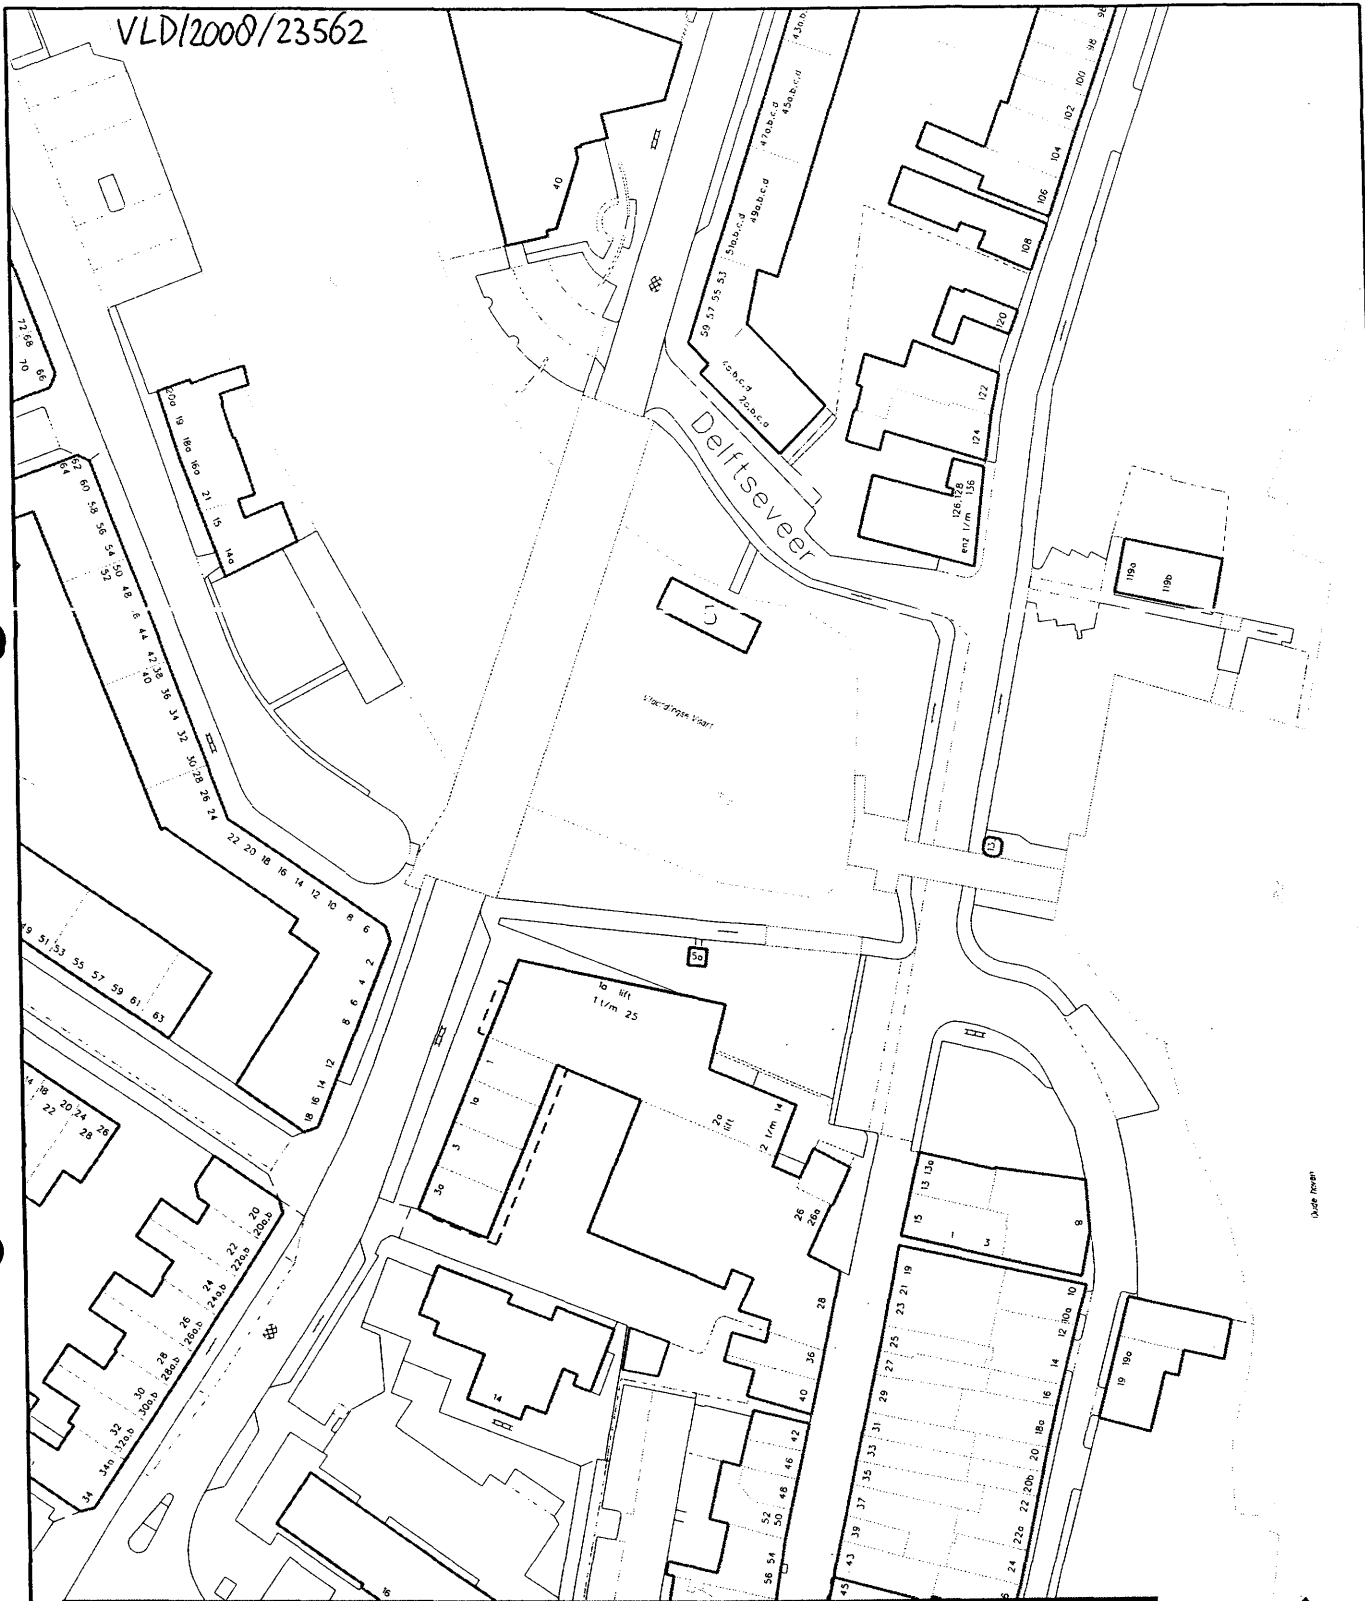

Gemeente Vlaardingen



Sectie **GEO-INFORMATIE**

Streetnaam **Delftseveer**

Huisnummer **5**

Postcode

Industrieweg 9, Postbus 1002
3130 EB Vlaardingen

Tei. (010)2484600
Fax. (010)2484606

Tekenaar **E.vd L.**

Gezien

School **n.v.t.**

Blad

Document Nr.

Datum **02-02-07**

Datum

Formaat

1 van **1**

Revisie